

LEGENDE

PARQUET EN CHÊNE



RADIATEUR




CONTROLE D'ACCES


TRAPPE D'ACCES AU PLAFOND 20 / 20 CM
sauf indication contraire



CARRELAGE

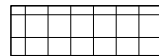

BAIE (DIMENSIONS JOUR)
H: hauteur / L: largeur

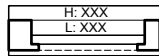


lecteur de badge



contact magnétique




GRANITO

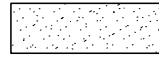

CHAPELLE DE SOL

Ce 000: chapelle existante (étage + n°)
Cp 000: chapelle projet (étage + n°)
fond / prise / RJ45 / tube avec tir-fils
oui-non / nombre / nombre / nombre
(double RJ45 = data + téléphonie)

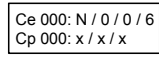

ALARME ANTI-INTRUSION

clavier



contact magnétique



détecteur




sirène



PORTE INTERIEURE
porte . étage - numéro - A/B/C ou X
A: porte opaque
B: porte 1/3 vitrée
C: porte vitrée + petits bois
X: divers

P.X-N°-X

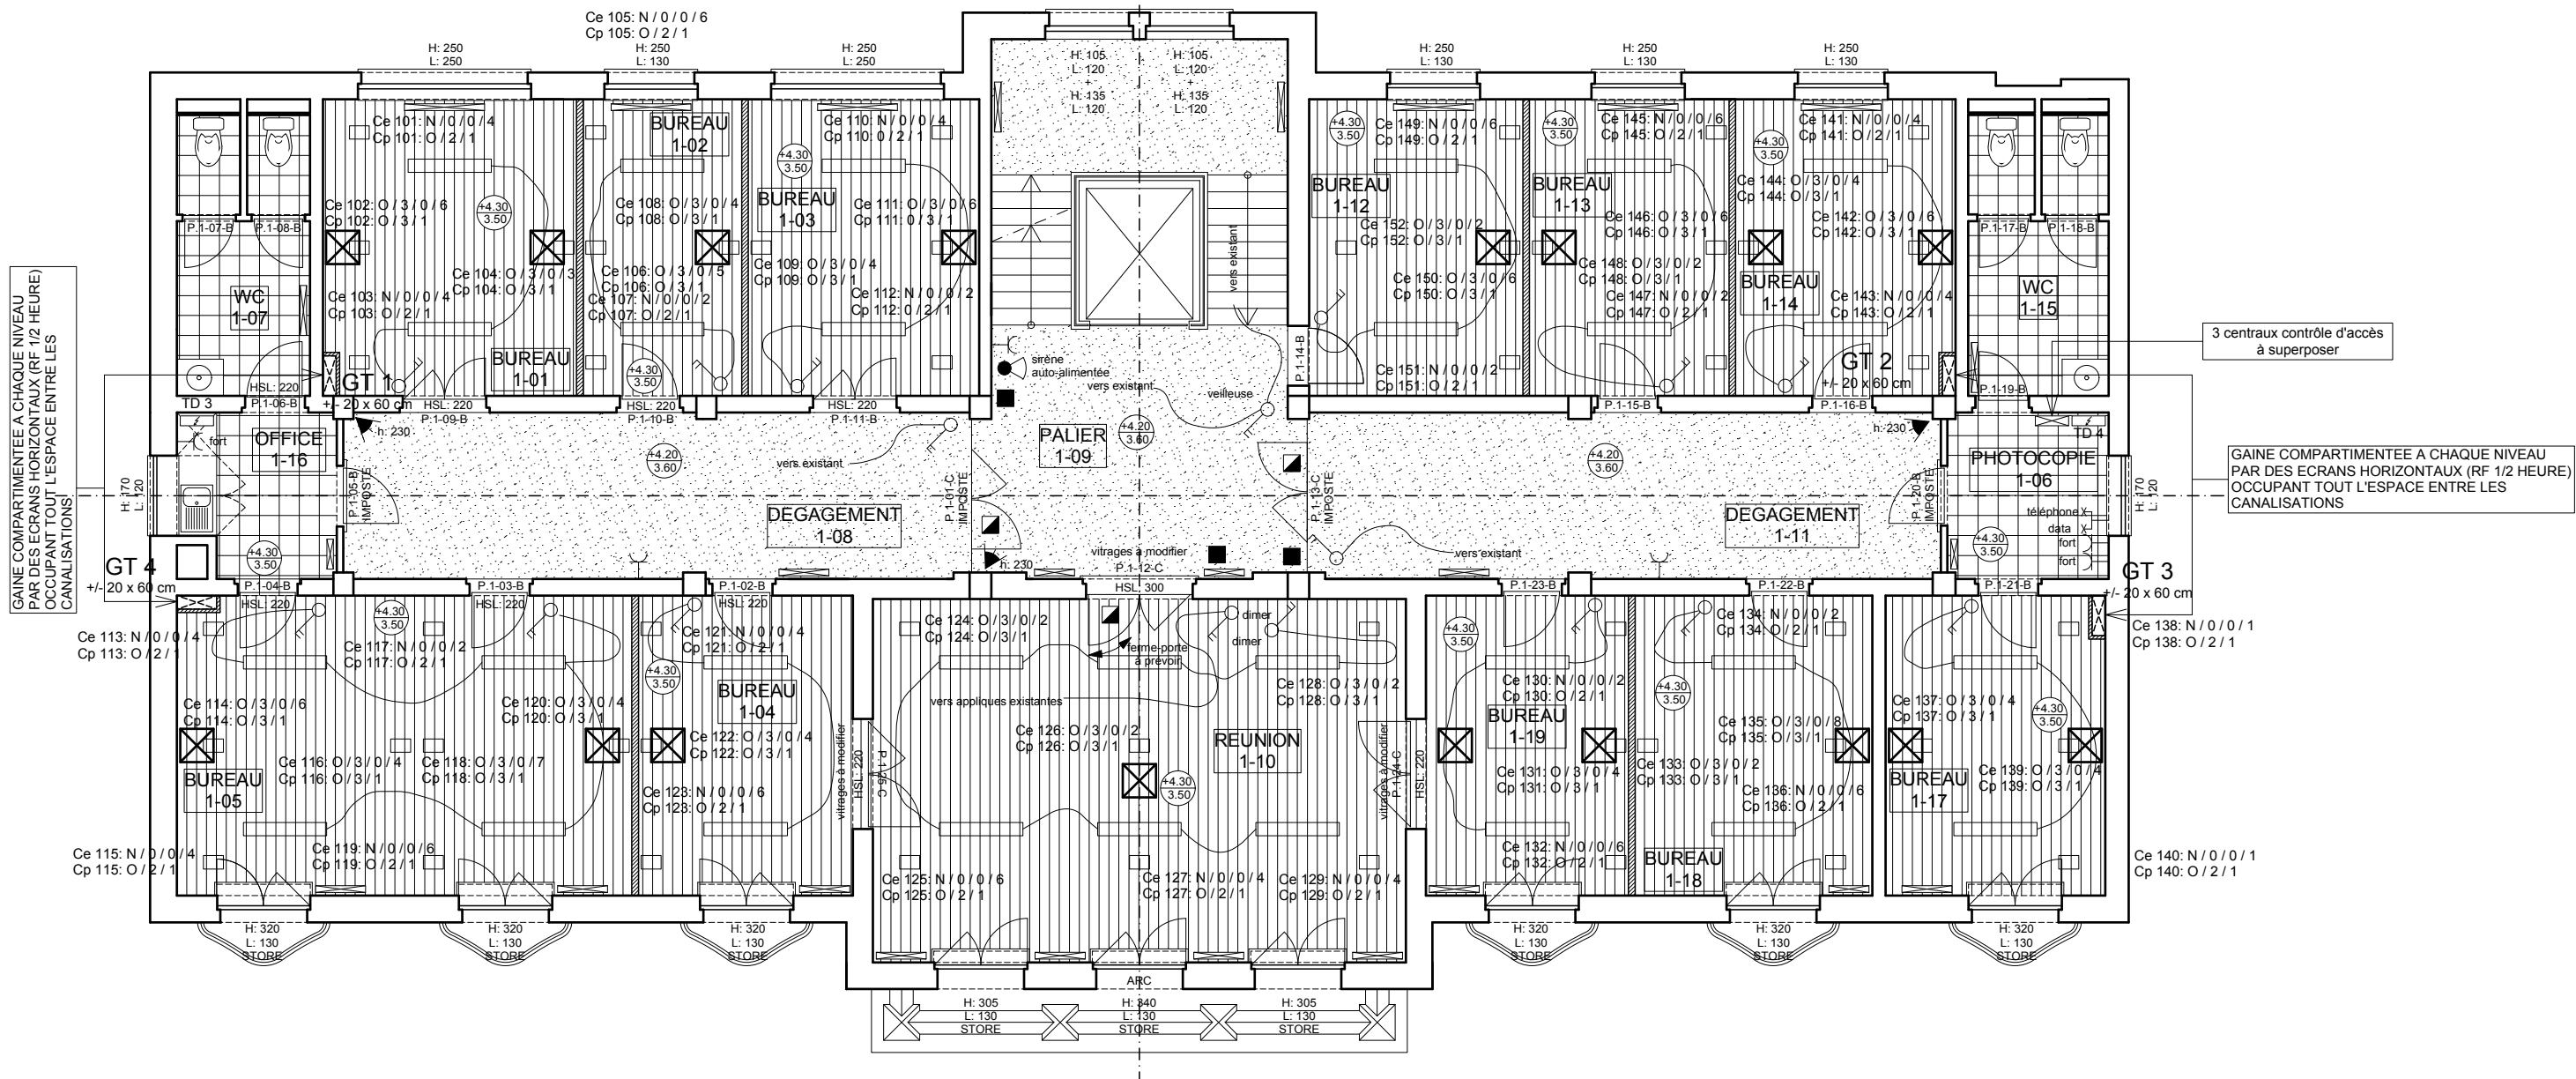

AMENAGEMENT D'UN BATIMENT DE BUREAUX
au 158 rue Josse Goffin à 1082 Bruxelles

CHANTIER

PLAN DU 1° ETAGE (1/100°)

ARCHITECTE

MAITRE DE L'OUVRAGE

Date :	Phase :	Plan N°:
08/03/04	09	110 C
Plan émis le :	Dossier :	
09/12/04	0305.DJ	

PLAN NON VALABLE POUR EXECUTION

*Ce plan représente les dispositions générales et ne constitue pas un plan d'exécution.
*Les cotes sont données à titre indicatif. L'entrepreneur vérifiera toutes les cotes et prévendra l'architecte de toute erreur ou omission.
*L'entrepreneur prendra toutes les dispositions nécessaires pour ne pas nuire aux constructions voisines
*Toutes les poutres métalliques, ouvrage en béton ou autres sont à calculer par un ingénieur civil aux frais de l'entrepreneur

MODULXL architectes
Denis TOUSSAINT & Jean-Claude PERRIN
116, rue Sans Souci - 1050 Bruxelles
tel: 02 672 75 00 / fax: 02 644 43 00
e-mail: jean-claude.perrin@modulxl.be

I.I.P.S. s.a.
OFFICE VAN MALDEREN s.a.
6/1 Place reine Fabiola
1083 Bruxelles
représentée par Michel & Joëlle VAN MALDEREN