Vu pour être annexé à l'arrêté du Collège Echevinal d'Uccle en date du 1 MAR 1926
Par ordonnance : Le Président
Le Secrétaire Communal

GASTON IDE
ARCHITECTE

PROPRIETE DE MONSIEUR DUTILEUL

A ERIGER AVENUE DE LA SAPINIERE - PETITE ESPINETTE

PLANS DRESSES A L'ECHELLE DE 0.02 m.p.m

1

GASTON IDE
ARCHITECTE. GÉOMÈTRE. EXPERT
TÉLÉPH. 402.20
AVE DES 7 BONNIERS. 130. BRUXELLES

Joint à mad emande d'autorisation de bâtir

N.B. Toutes les fenêtres du Rez-de-chaussée seront pourvues d'un volet roulant

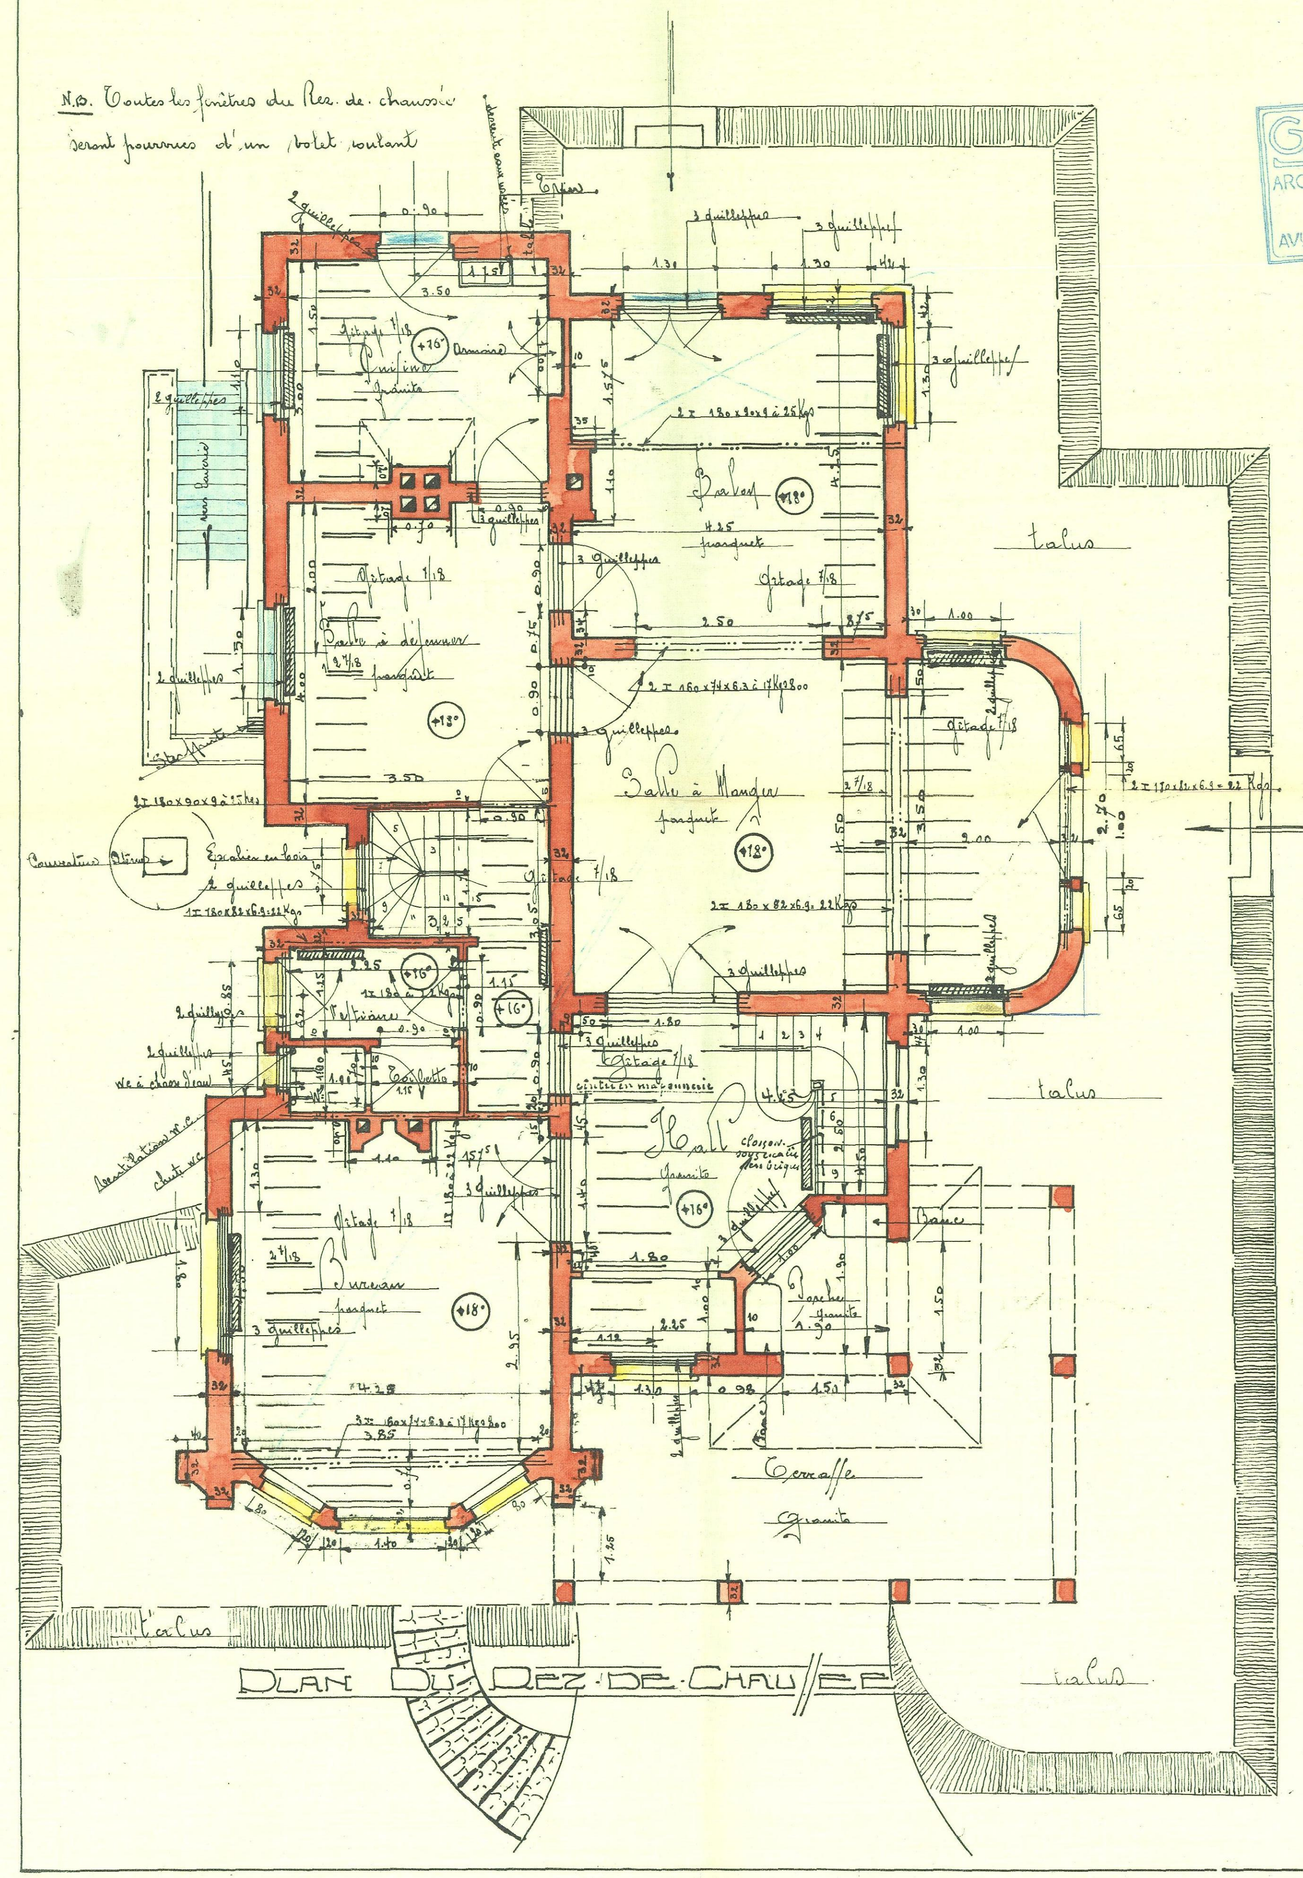

PLAN DU REZ-DE-CHAUSSEE

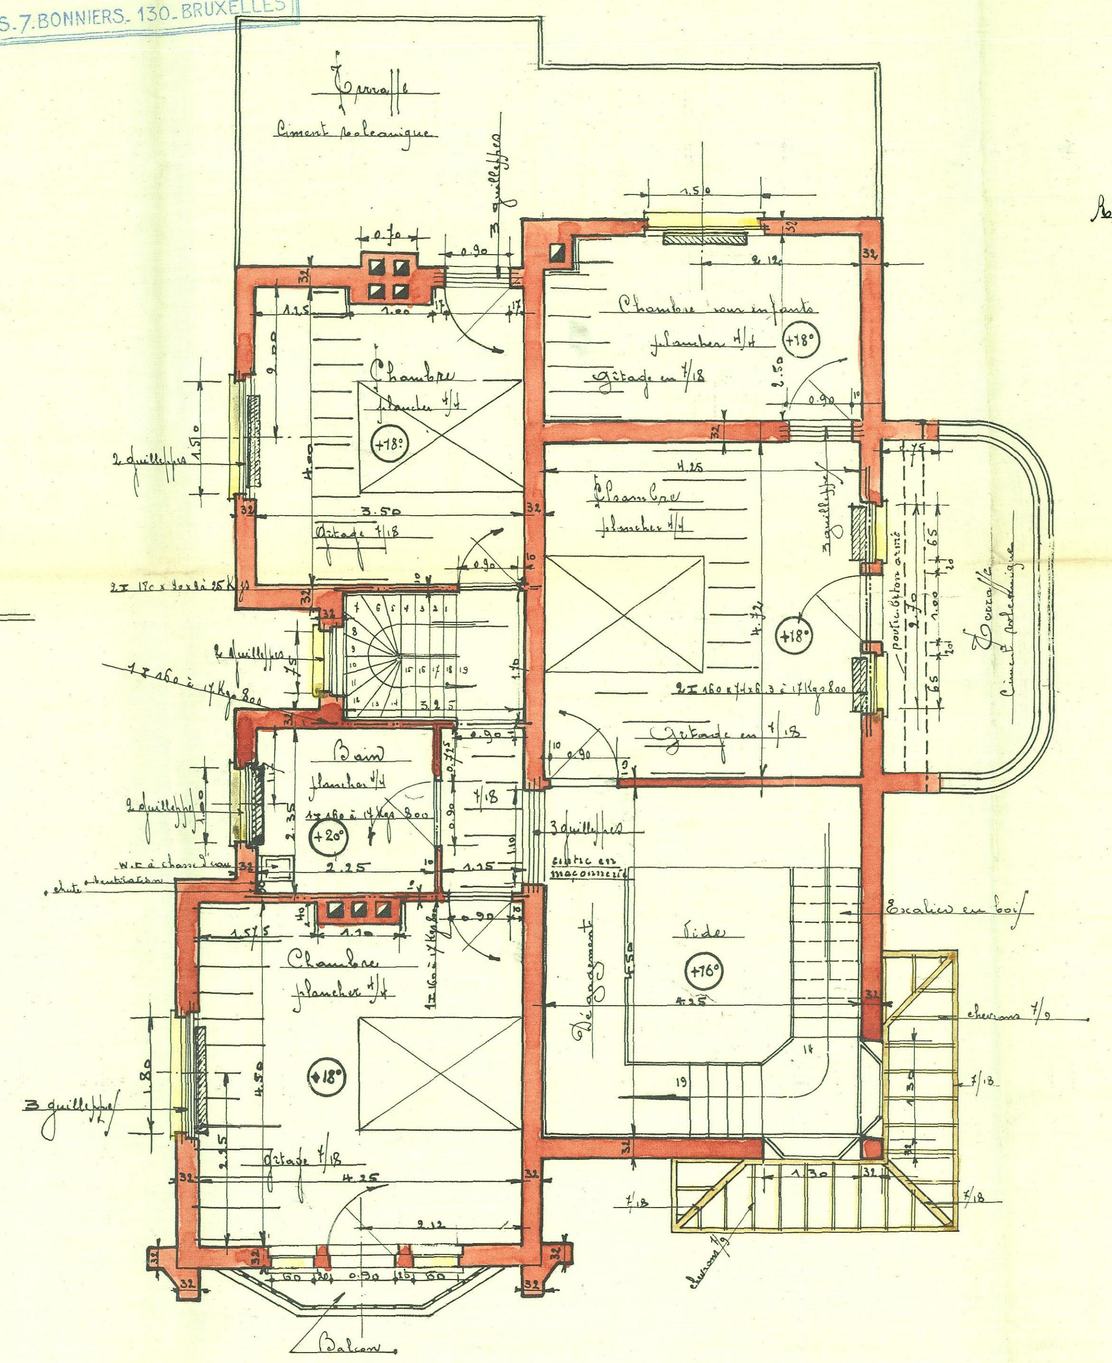

PLAN DU PREMIER ETAGE

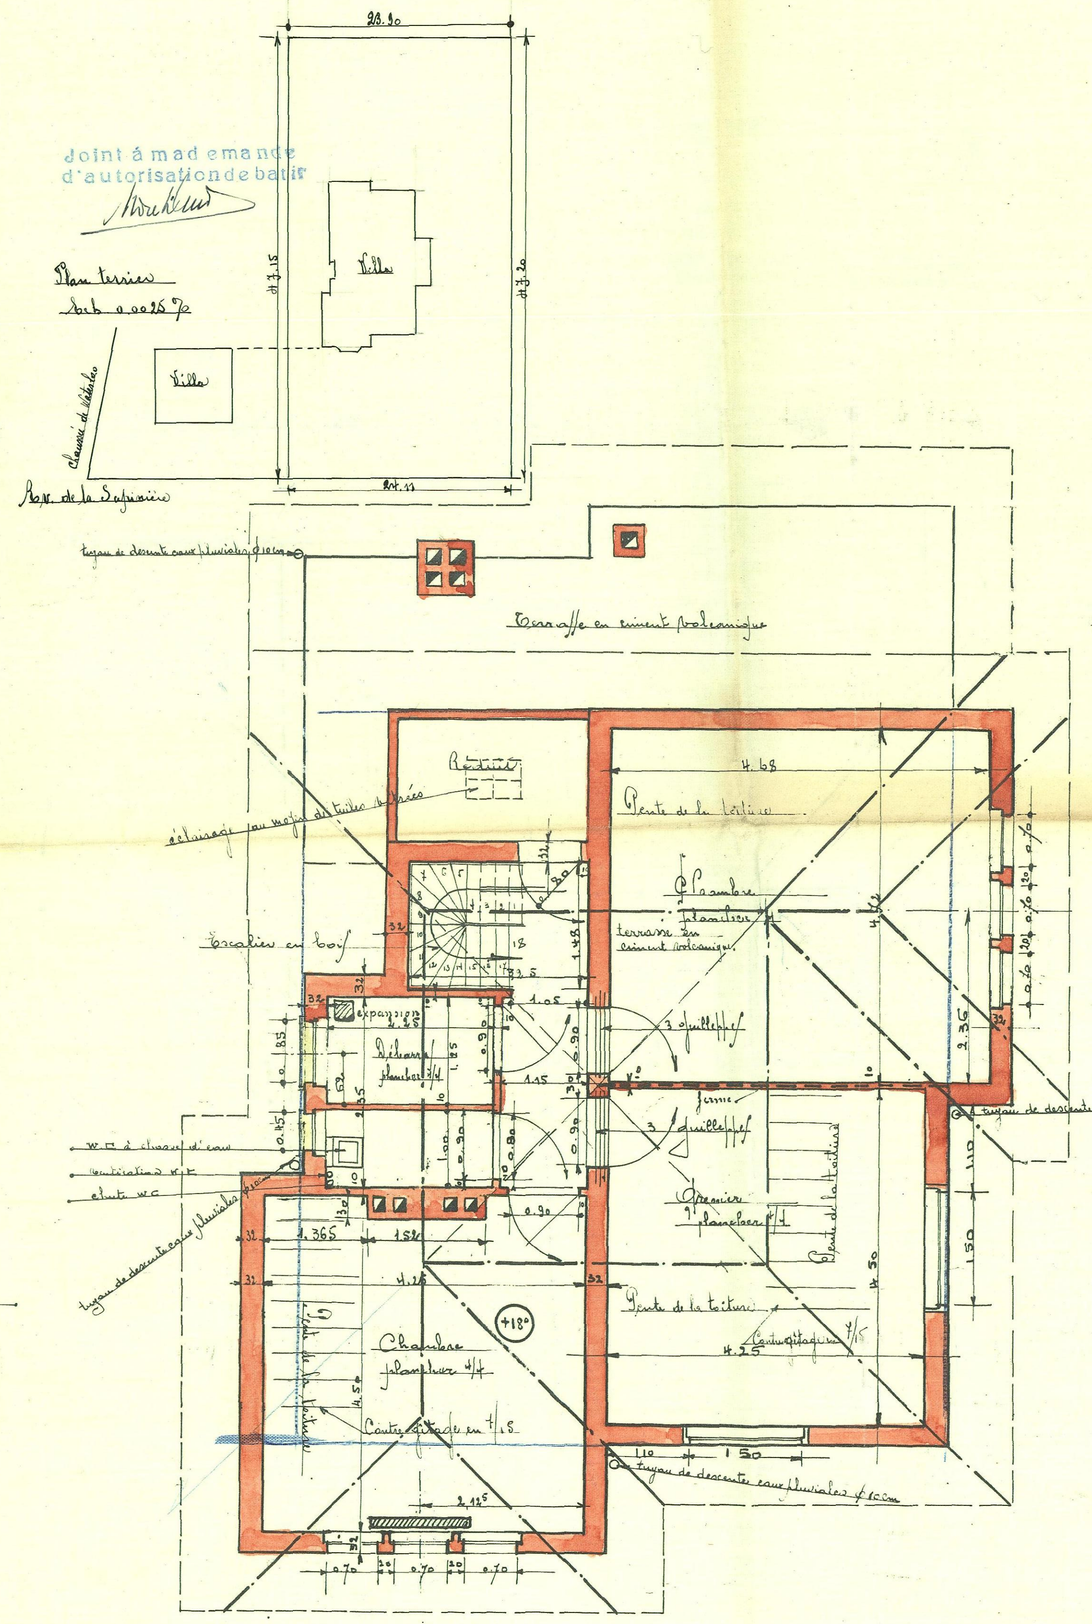

PLAN DU DEUXIEME ETAGE

N.B. Pour le Rez-de-chaussée il sera prévu un hourdis en béton armé.

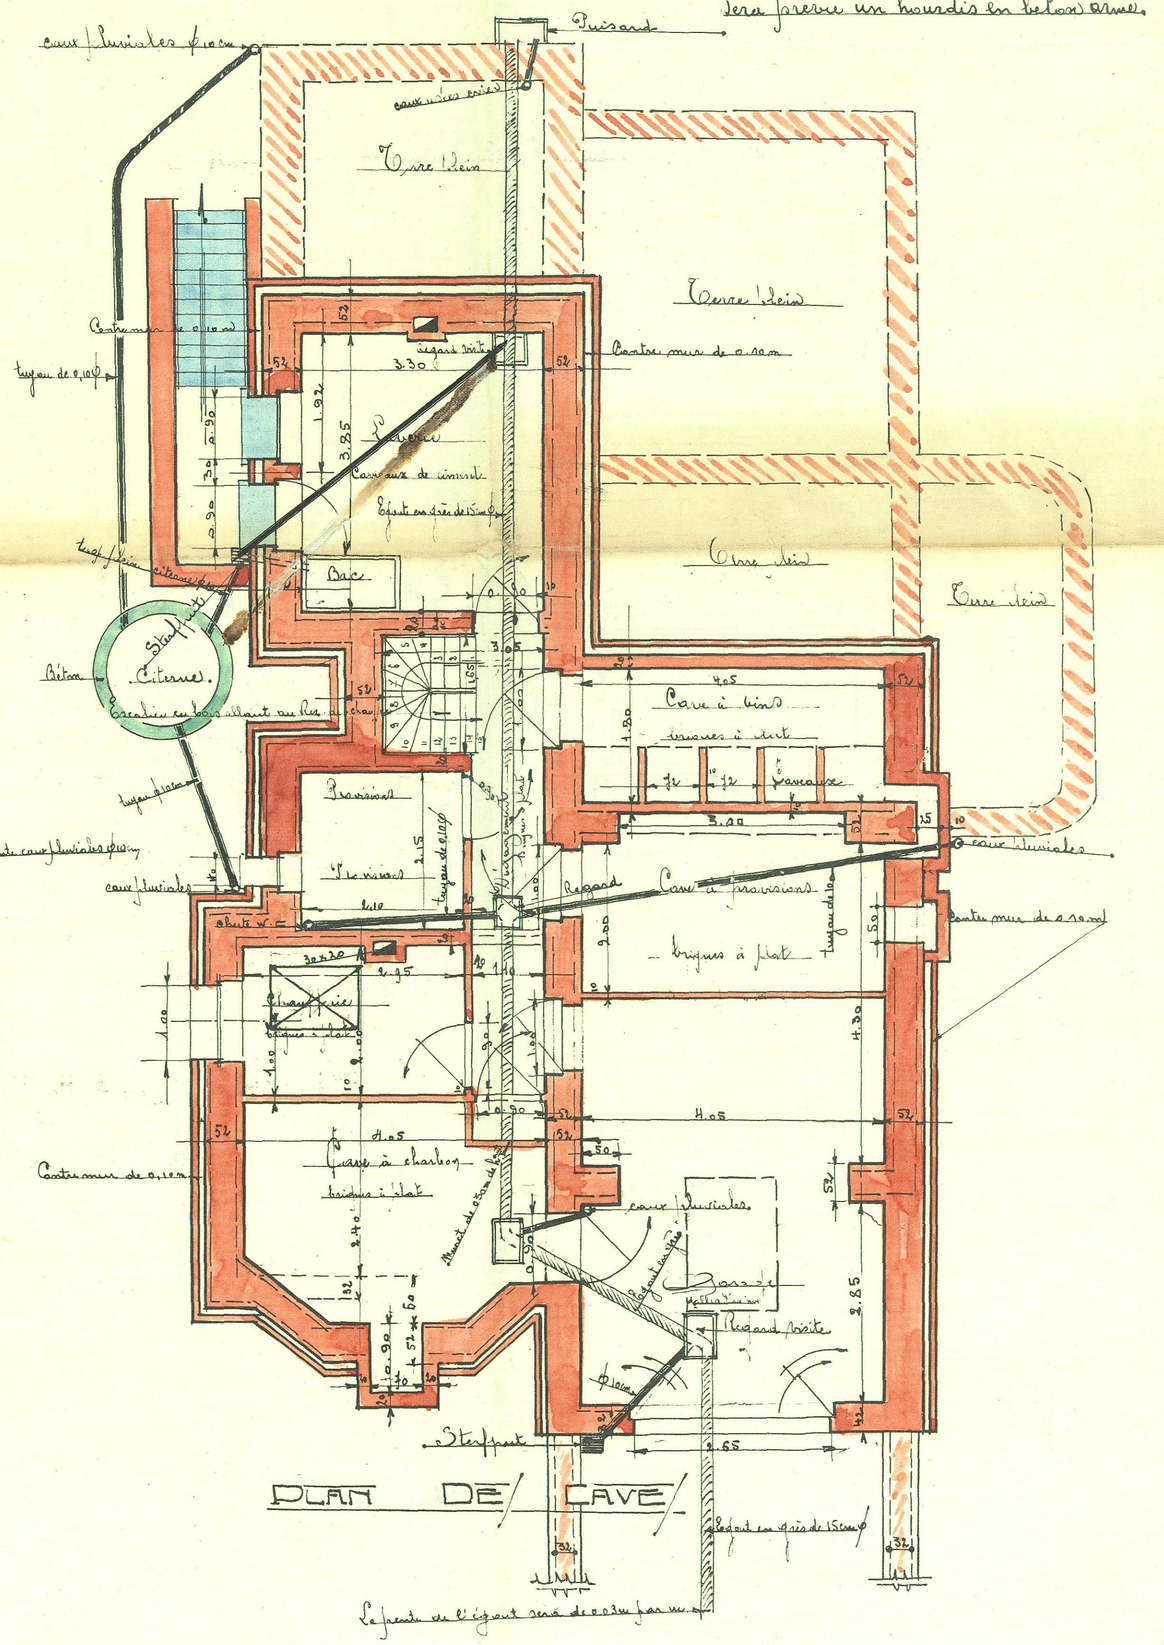

PLAN DES CAVES