


- Nota
- 1 Stiepoortacten (meervoudige worden verticaal geplaatst, de eendertig aansluiting tel) worden op 25cm (aanmaat) boven de afgewerkte vloer voorzien. In de badkamer is dit 10cm (aanmaat), in bergingen en woonkelders is dit 120cm. Schakelaars worden op een hoogte van 110cm (aanmaat), boven de afgewerkte vloer geplaatst. In horizontale richting geldt als richtlijn 10cm, voor de badkamer is dit 25cm (aanmaat). Waaierlijnpunten worden op 205cm (aanmaat) boven de afgewerkte vloer voorzien (tenzij anders vermeld). Stiepoortacten en schakelaars in de keuken worden voorzien volgens het keukensplan.
  - 2 Stiepoortacten en schakelaars worden steeds verticaal boven elkaar geplaatst.
  - 3 Dit plan voorziet alle voorgaande.
  - 4 Posities inder maatlijn worden op plan aangegeven met nauwkeurigheid van +/- 10 cm.
  - 5 De omvang van de warmteinstallatie is niet bekend.
  - 6 Het stabiliteits onderzoek moet geen enkele wijziging toe, noch aan de structuurelementen (beton), noch aan de bouwerichting.
  - 7 Onder voorbehoud van wijzigingen aan stabiliteit of technische keizers.
  - 8 De individuele waterfelte bevindt zich in de gemeenschappelijke delen.

- Nota
- 1 Les prises (en multi sont placées verticalement, la centaine ou basse est prise en compte) sont prévues à 20cm (axe) au-dessus du niveau fini. Dans les salles de bain, c'est 10cm, dans les garages et sous-sols cette cote est de 120cm (axe). Les interrupteurs sont prévus à 110cm (axe) au-dessus du niveau fini. A l'horizontal une valeur de 10cm, 25cm pour les salles de bain (axe) est la directive. Les points de lustres mural sont à prévoir à une hauteur de 205cm (axe) au-dessus du niveau fini (sauf autre mention). Les prises et interrupteurs dans la cuisine sont à prévoir suivant le plan de cuisine.
  - 2 Prises et interrupteurs sont toujours superposés verticalement.
  - 3 Ce plan remplace tous les précédents.
  - 4 Positions non-cotes sont mesurées sur plan avec une précision de +/- 10 cm.
  - 5 L'encadrement des sources de chaleur n'est pas fait.
  - 6 Le bureau d'étude de stabilité n'autorise aucune modification, ni sur éléments structurels (béton), ni à l'aménagement intérieur.
  - 7 Sous réserve de modifications de stabilité et/ou autres techniques.
  - 8 Le compteur d'eau individuel est localisé dans les parties communes.

	Droogkast
	Badkamer
	Woonkamer
	Wandplaat
	Lichtpunt
	Lichtpunt aansluiting
	Deurpost
	Inkeel aansluiting aansluiting
	Schakelaar
	Schakelaar met netkabeldoorgang
	Tafel
	Tafel 120 x 120
	Tafel met inkeel
	Generaal overname paneel
	Vloerplaat
	Thermometer
	Droogkast
	Warmtepomp
	Keuken
	Wastoplossing
	Kookplaat
	Vaatwasser
	Oven
	Aansluiting breed water
	Gefalson
	Compartiment
	Badkamer
	Entrance plafond
	Entrance wand

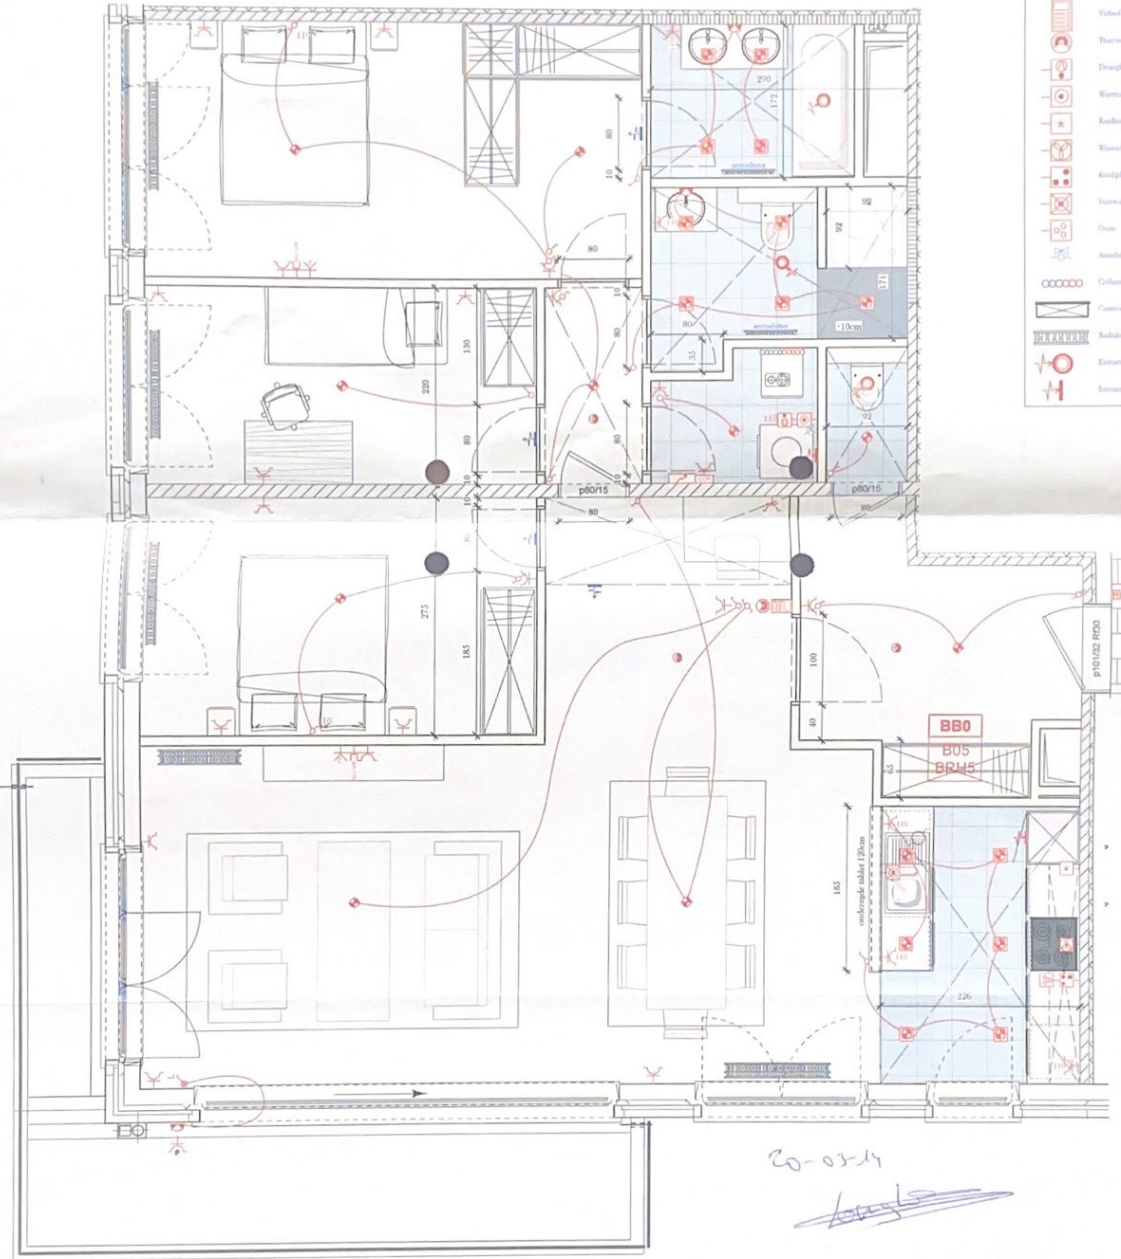

SKYLINE EUROPE  
 Association 298, Boulevard du Souverain - Oudergem 1160 Anderlecht  
 Tel: 02 279 00 00  
 Fax: 02 279 00 01  
 e-mail: info@skylinesurope.eu  
 www.skylinesurope.be

**PARKLANE**  
 RESIDENCES



BB0	Index B
23/10/2013	schaal 1:100m
Algemene afmetingen en bevestiging op tekening Modellen en tekeningen worden niet afgeleverd Maatregelen worden niet afgeleverd	