


PROPRIETE DE MONSIEUR LOUIS VAN CAKENBERGHE.

Chaussée d'Alsberg n° 804 à Uccle.


Construction de deux Lucarnes.....

échelle 2 cm. P.M.


J. Vancaekenbergh

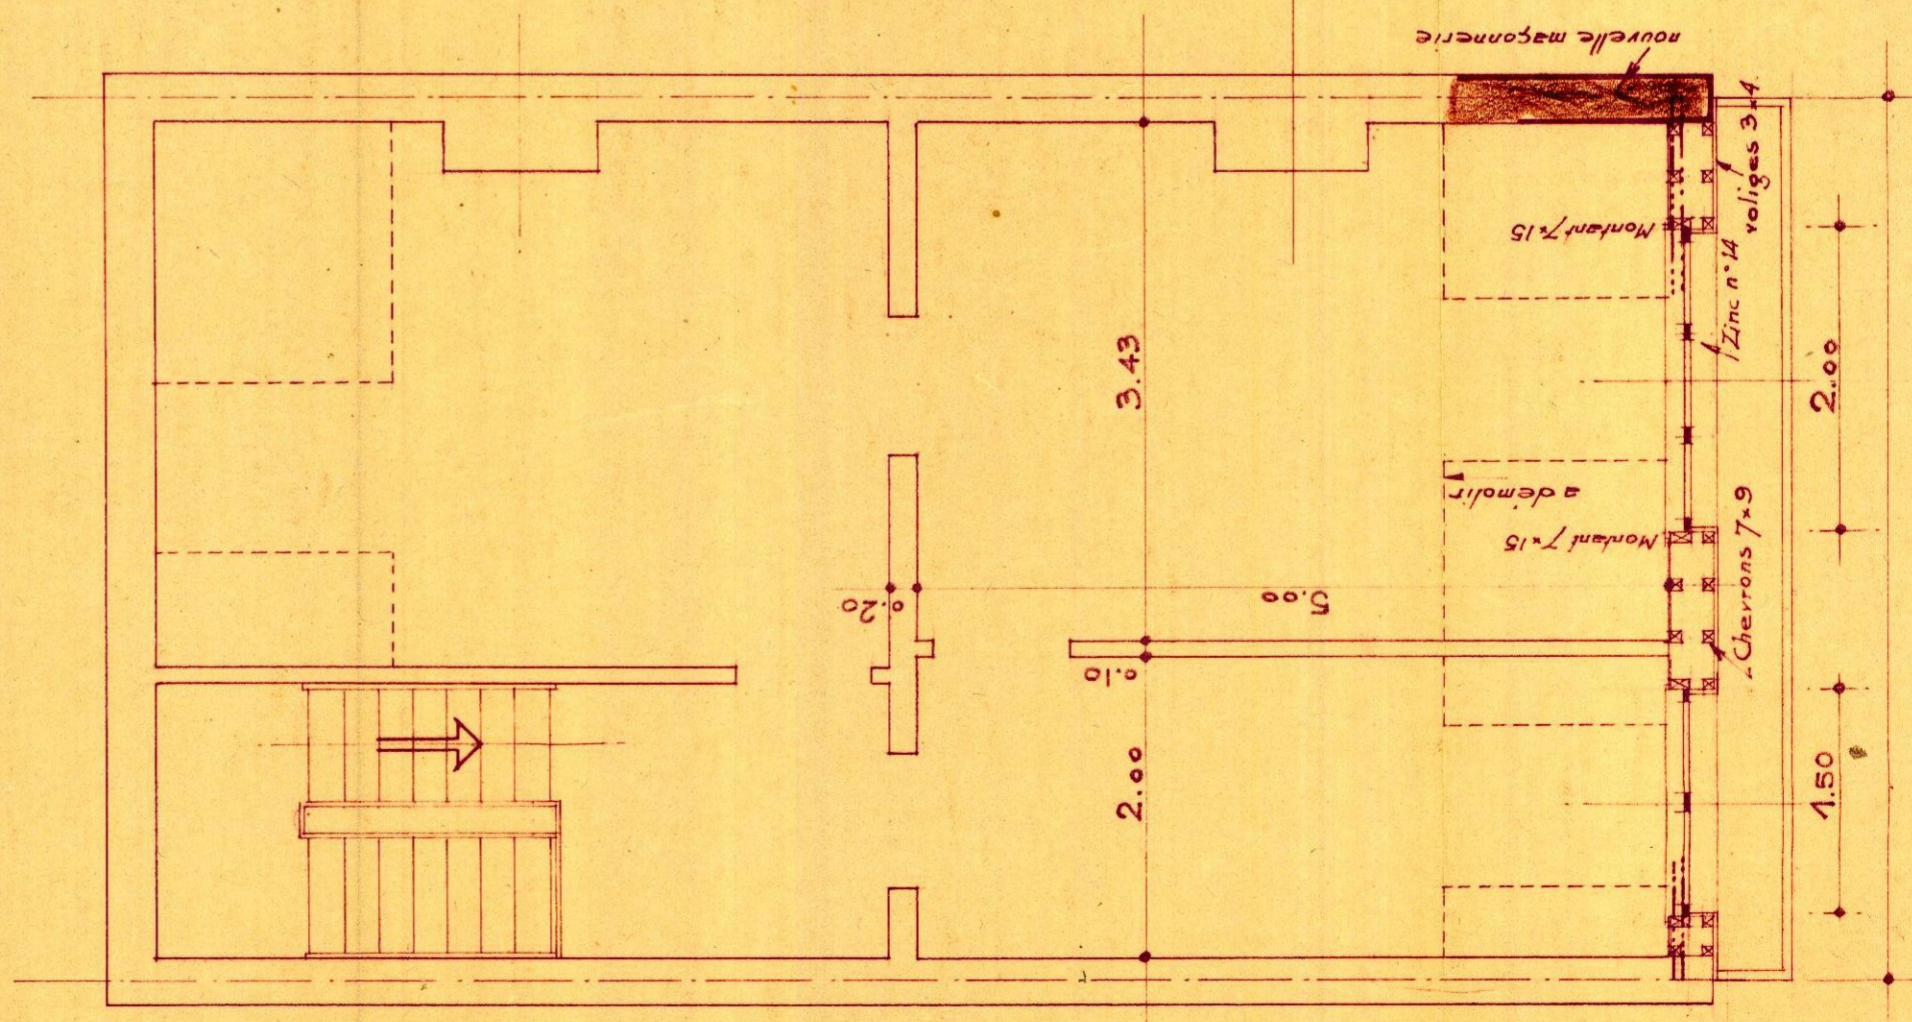

MANSARDES.

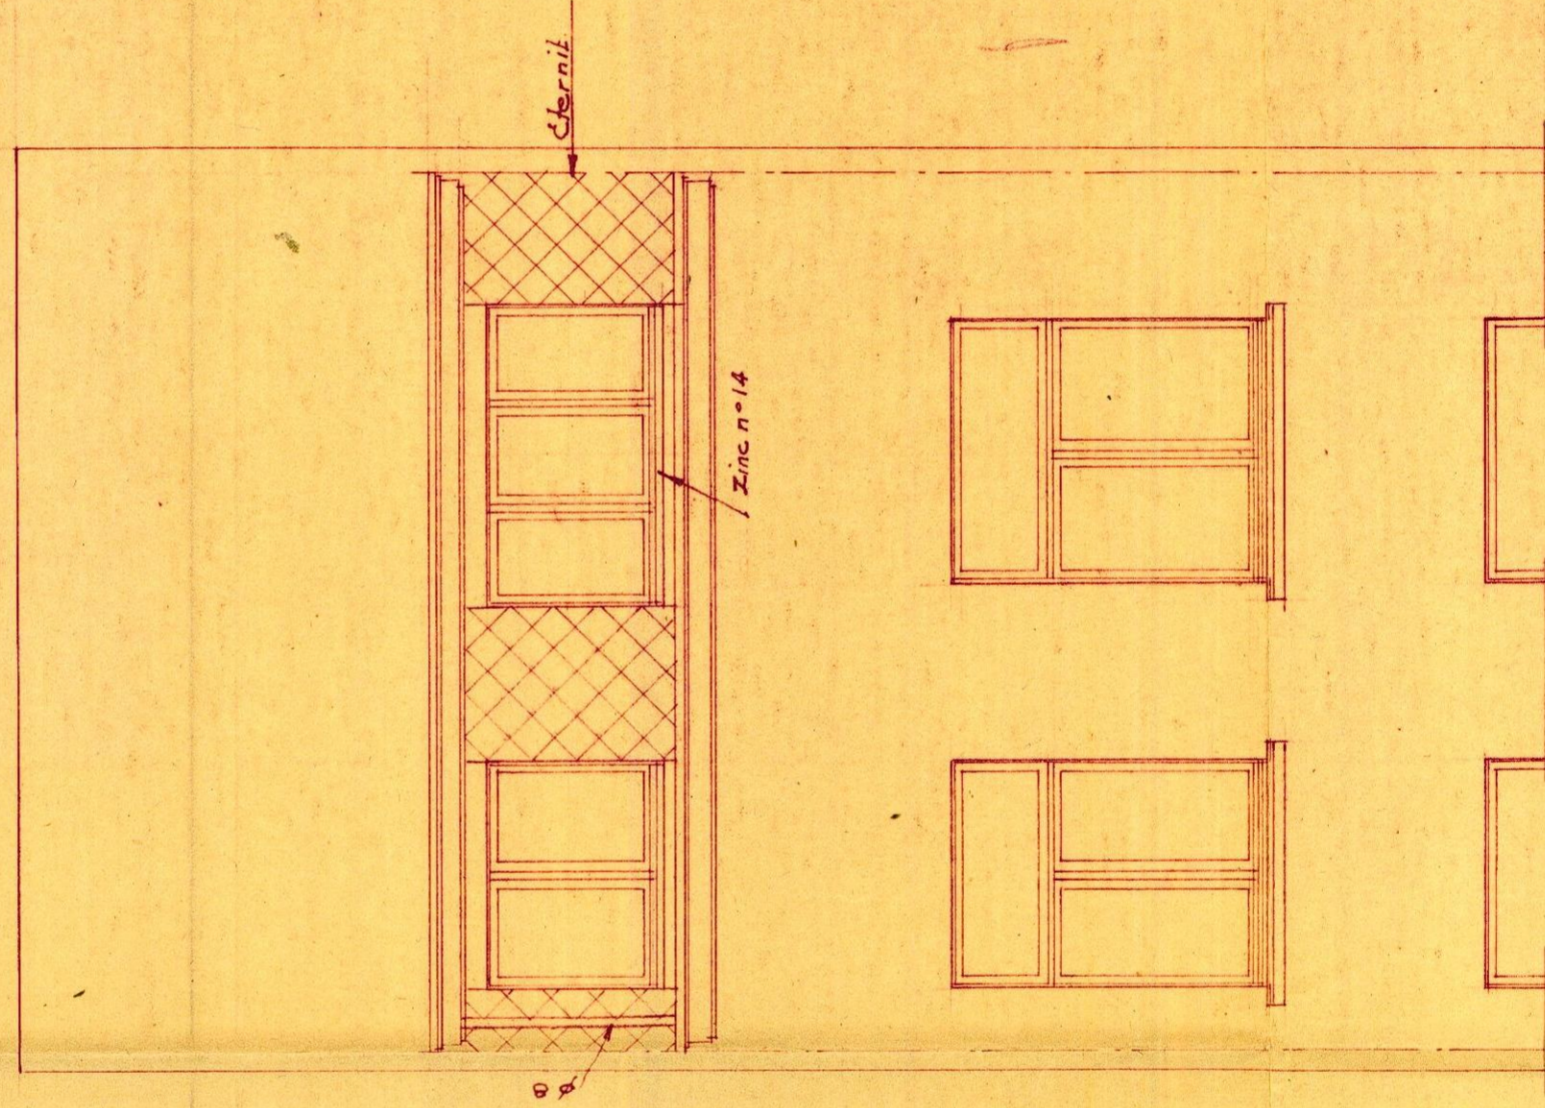

FAÇADE A RUE.....

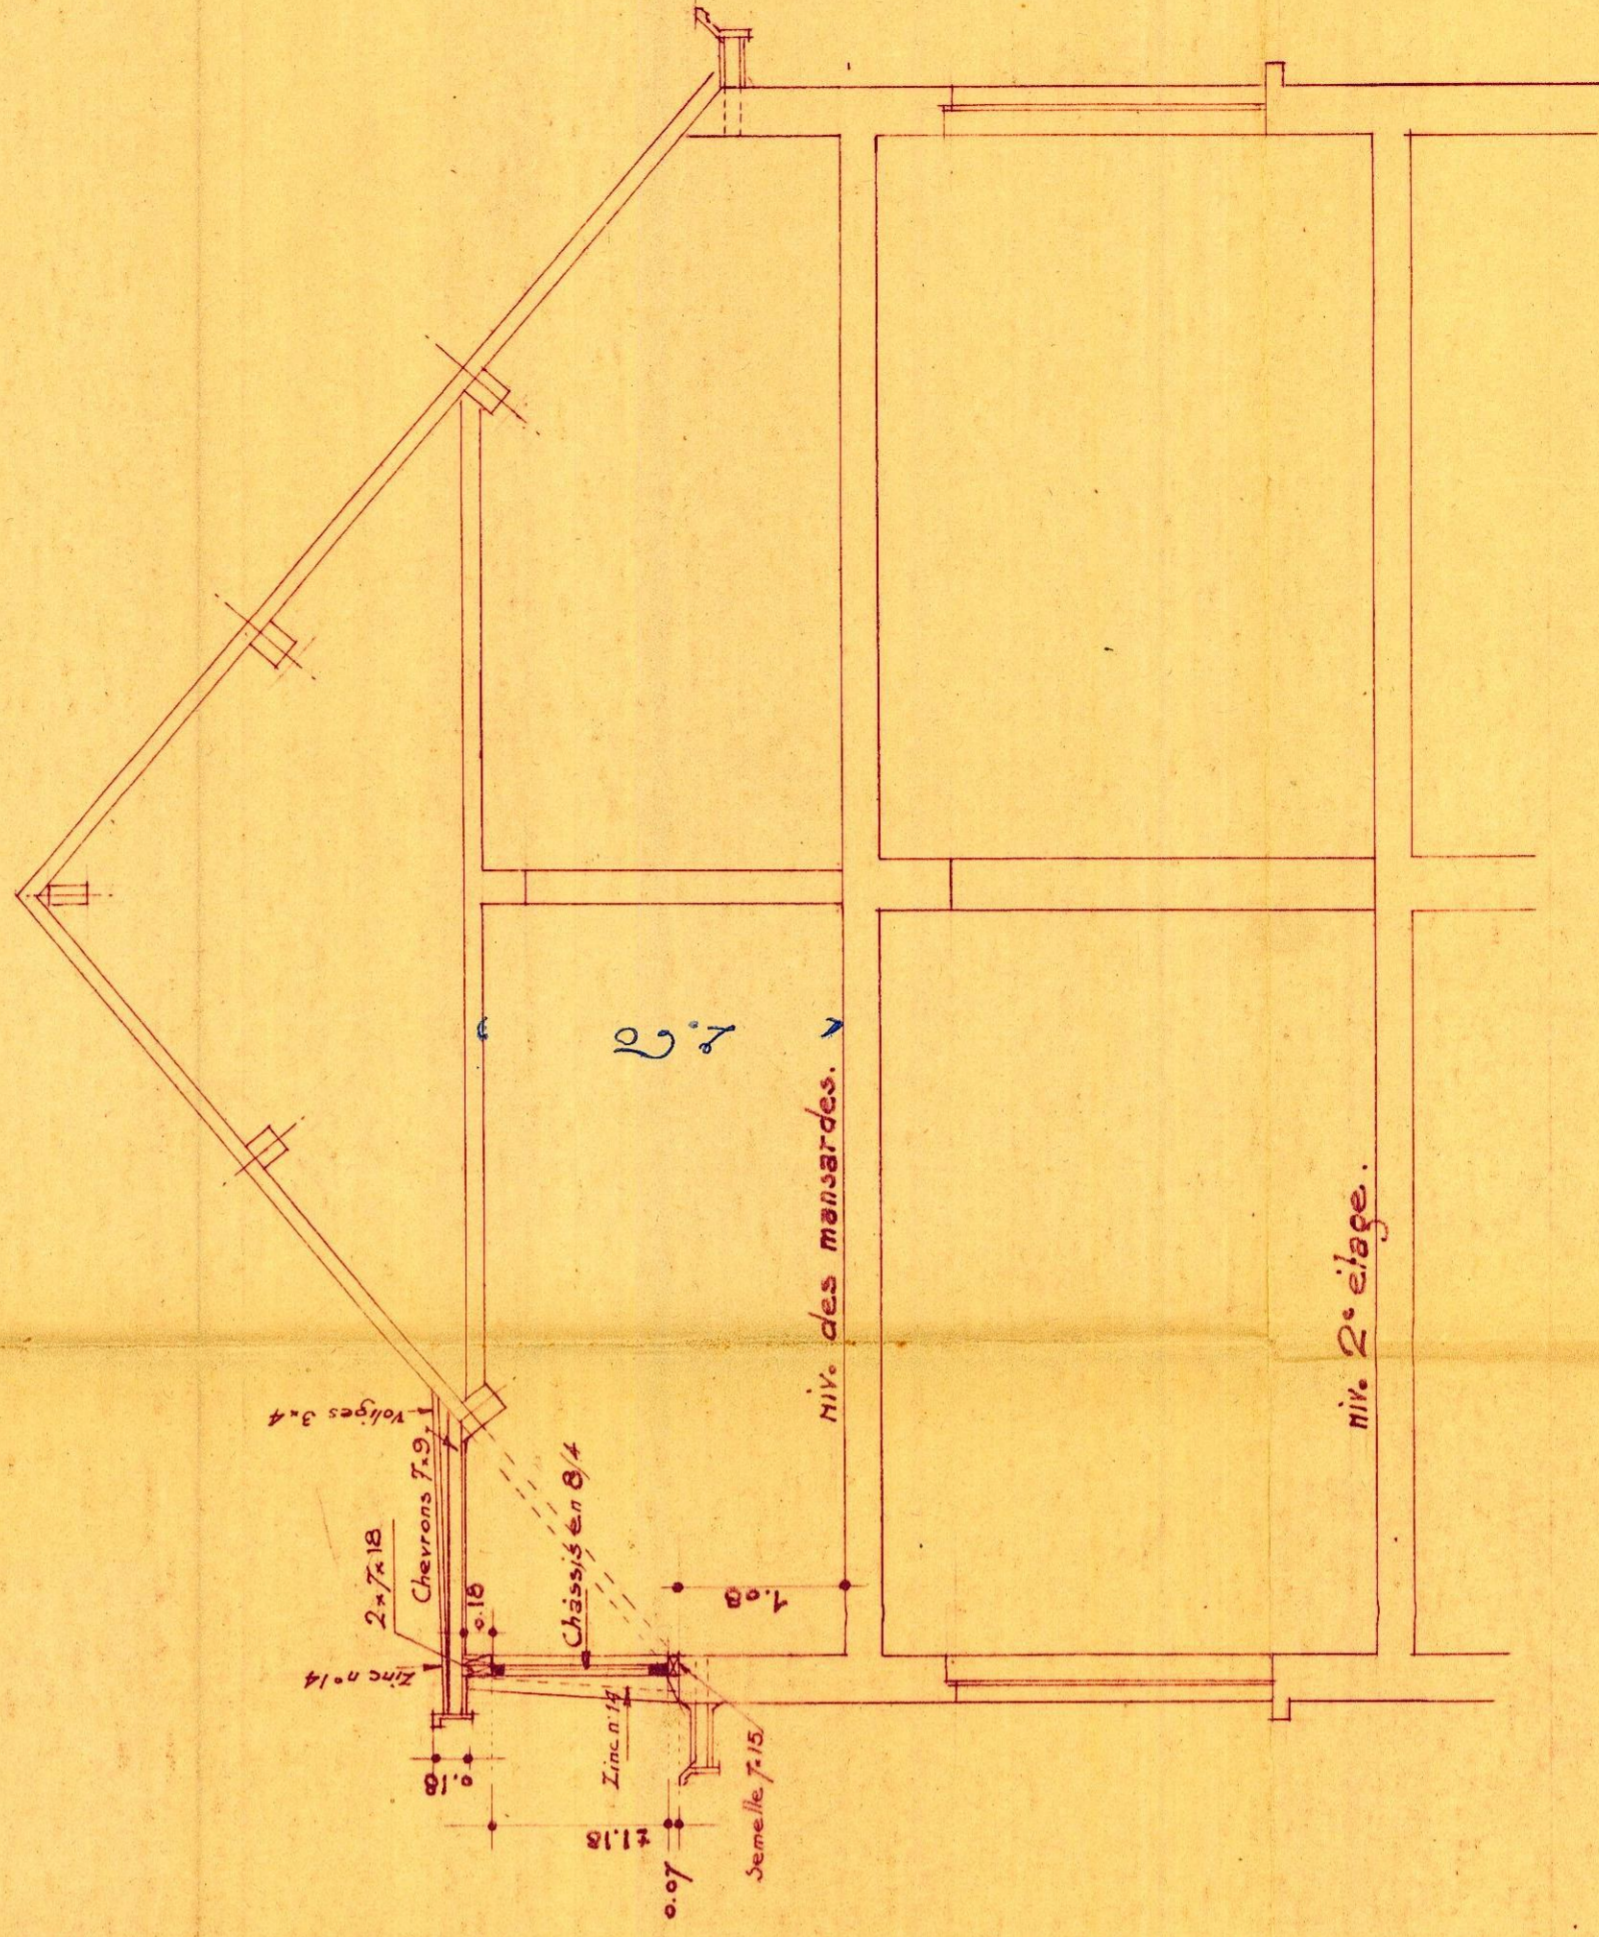

COUPE A.B.