




IMPLANTATION — Photos

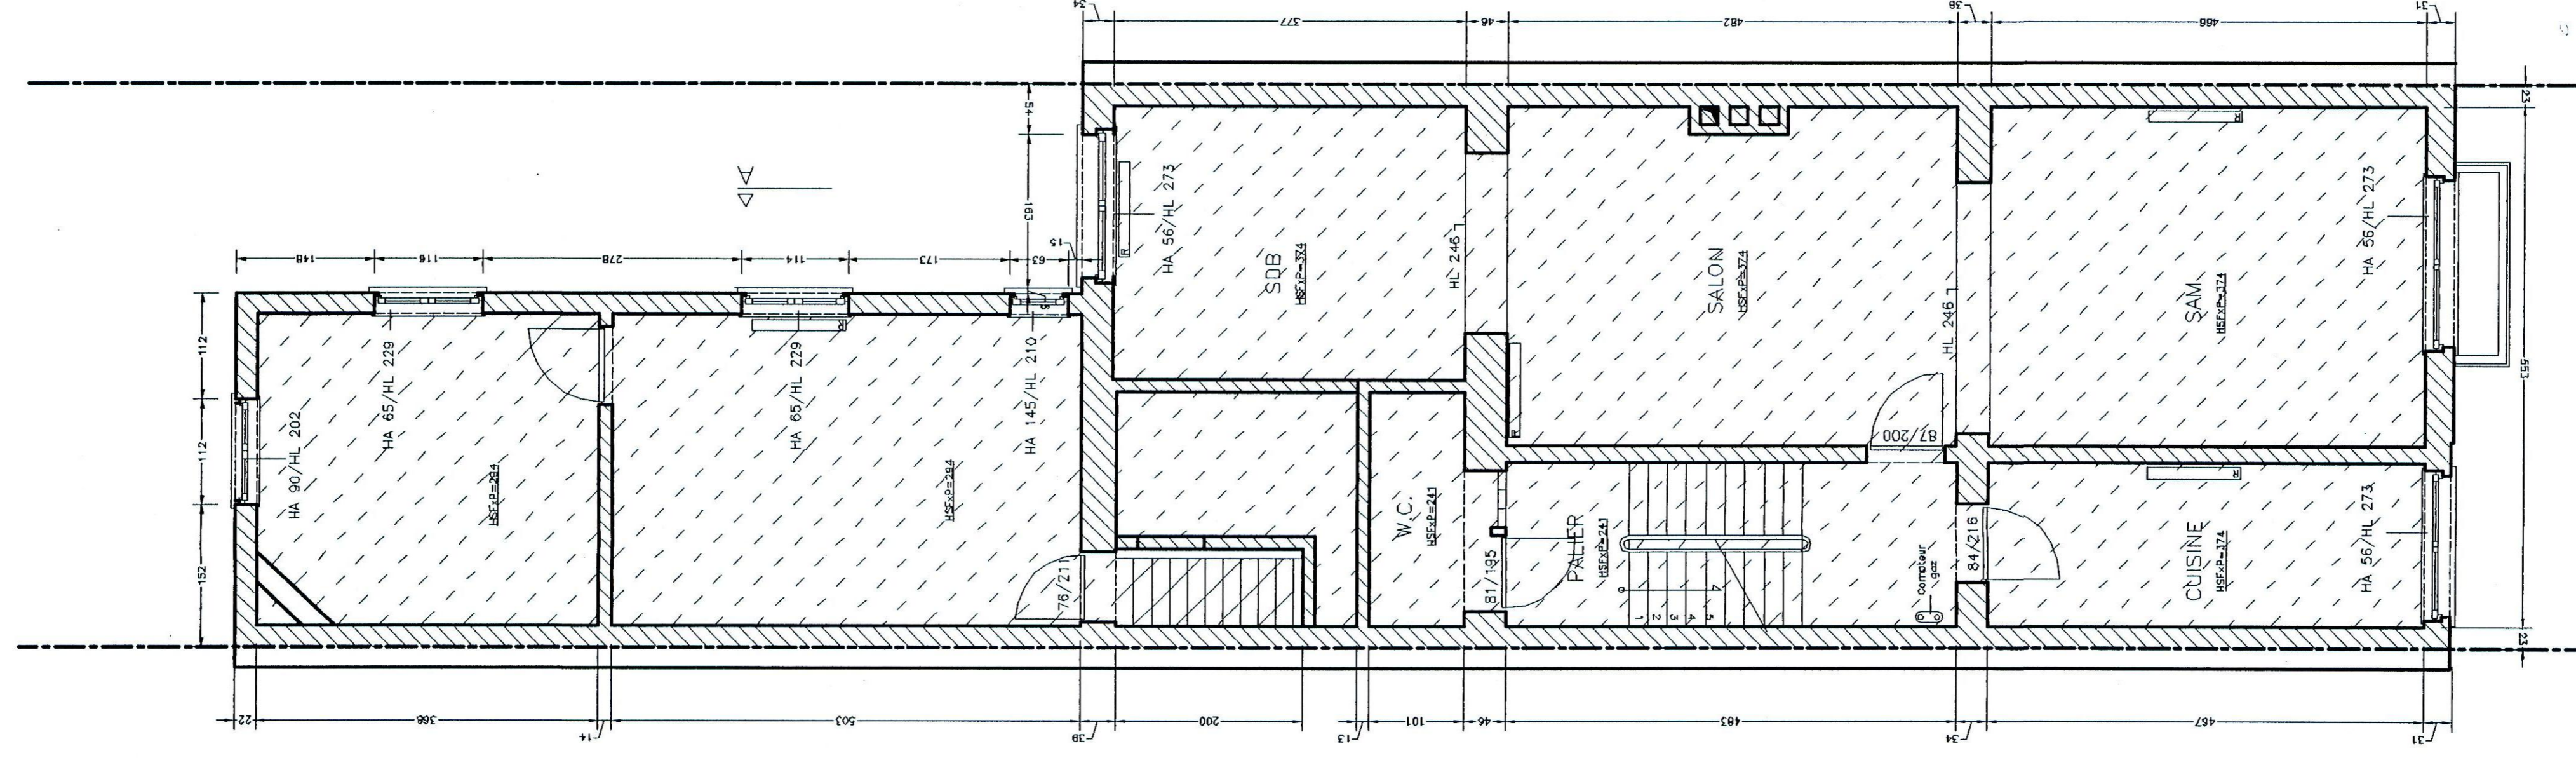


ETAGE 1

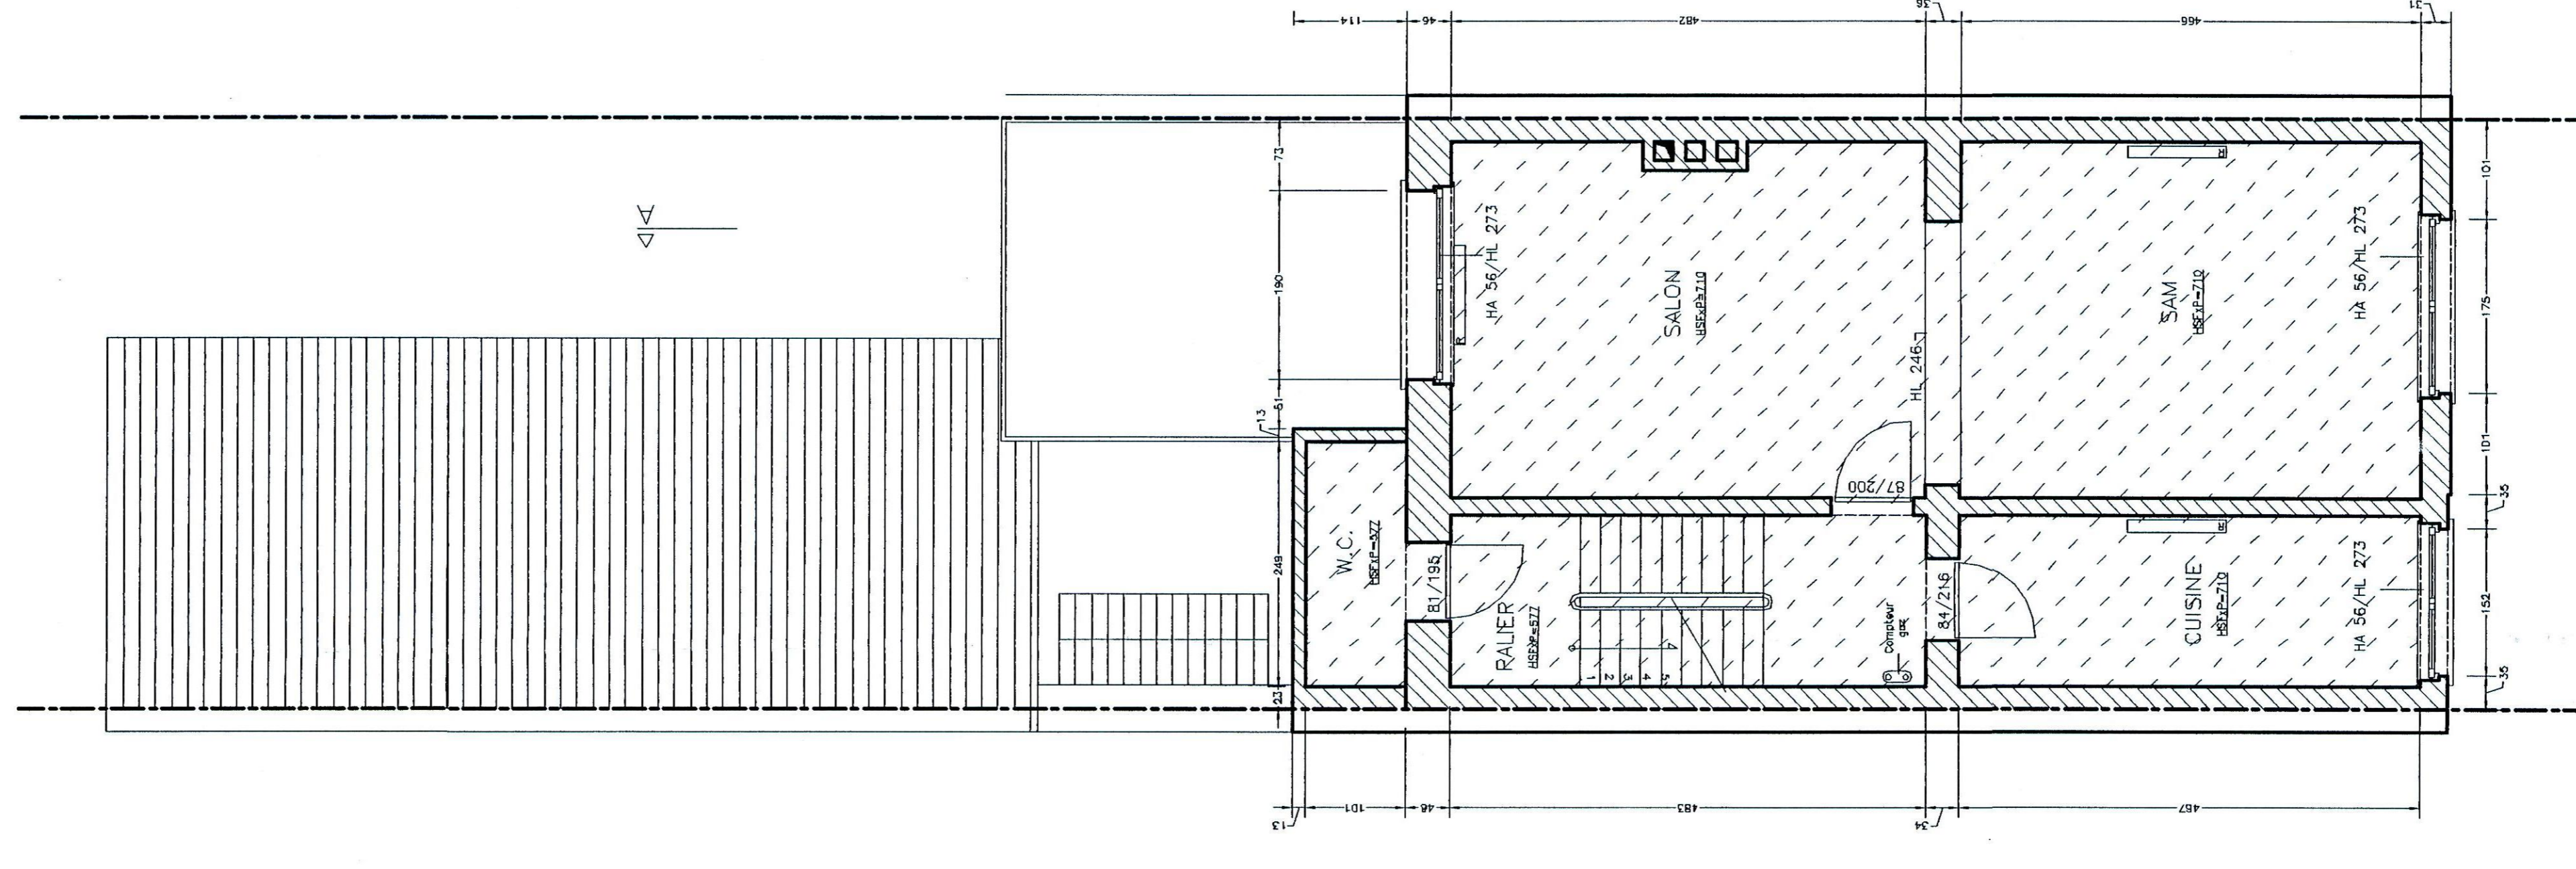

ETAGE 2

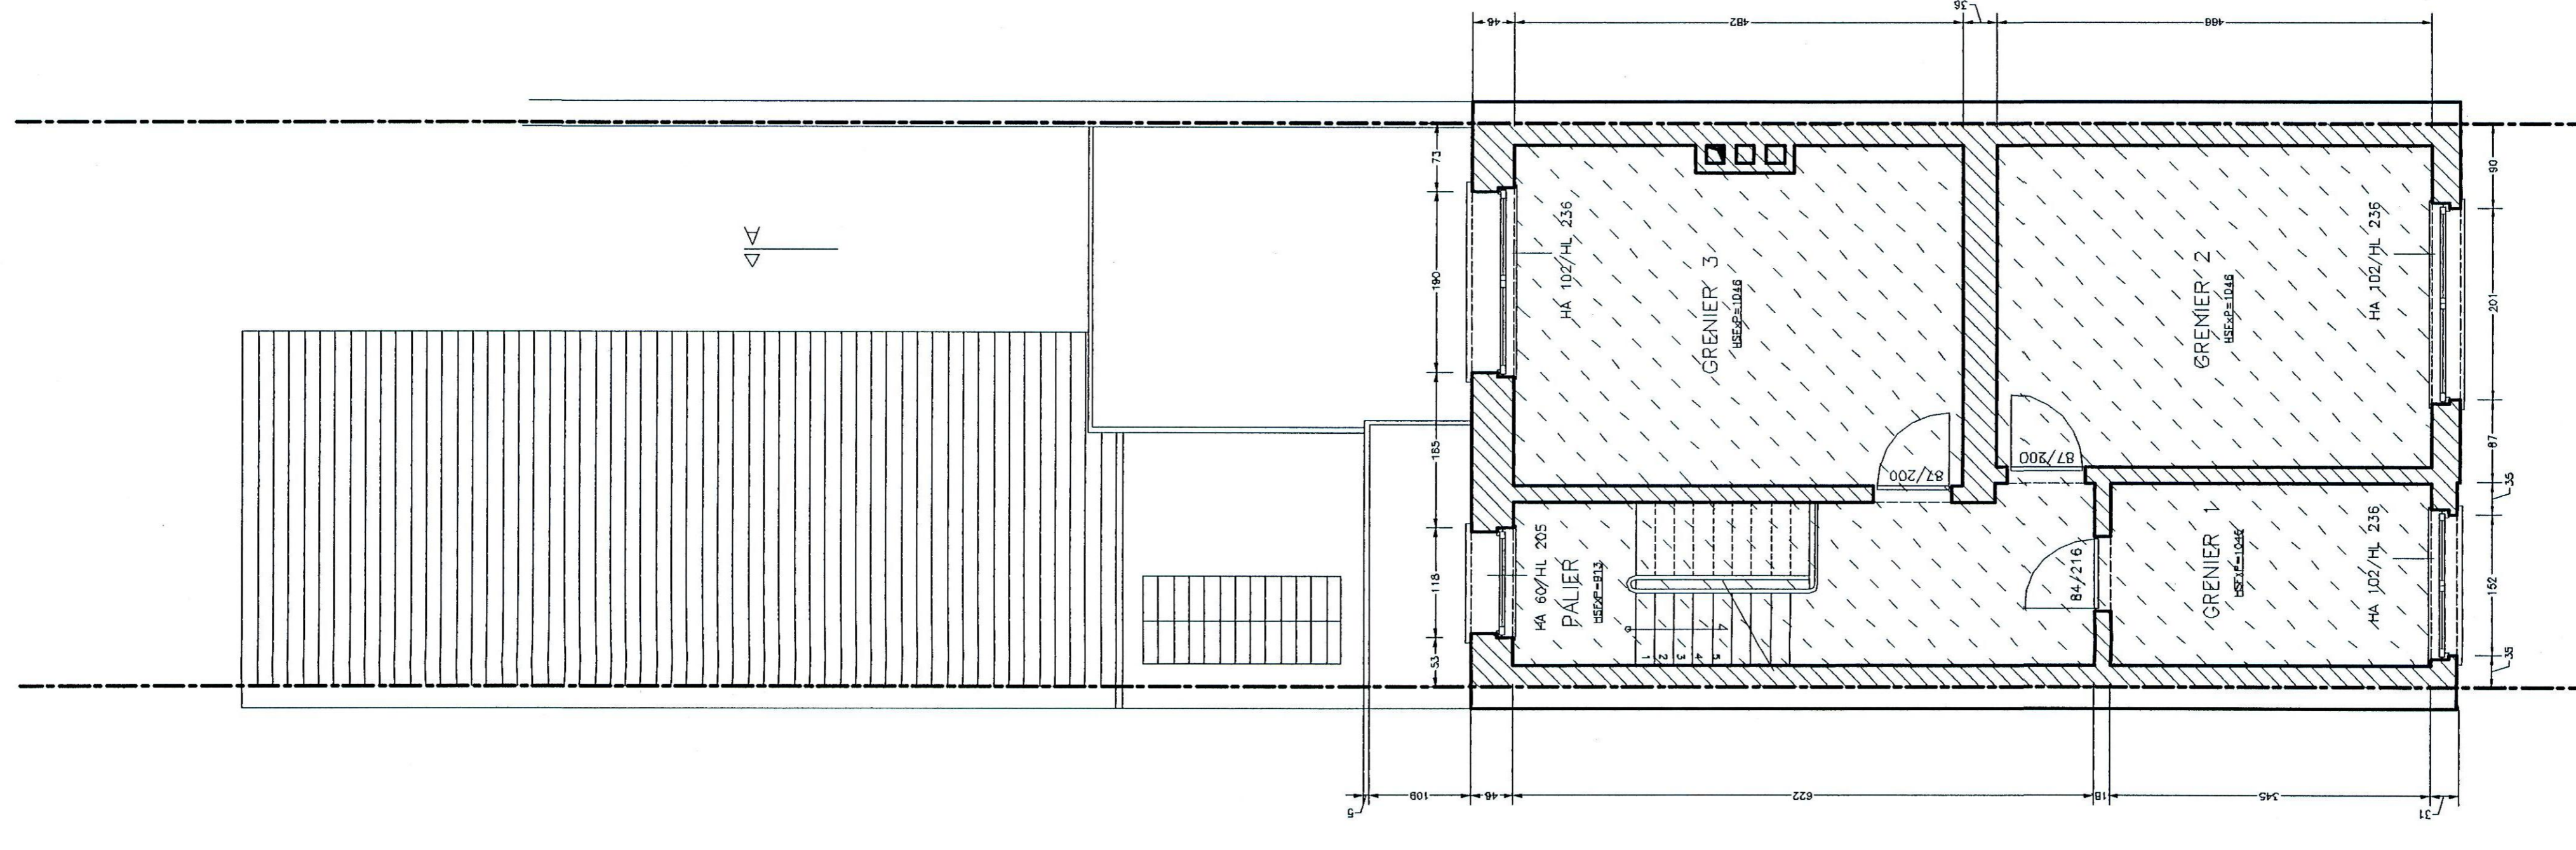

ETAGE 3

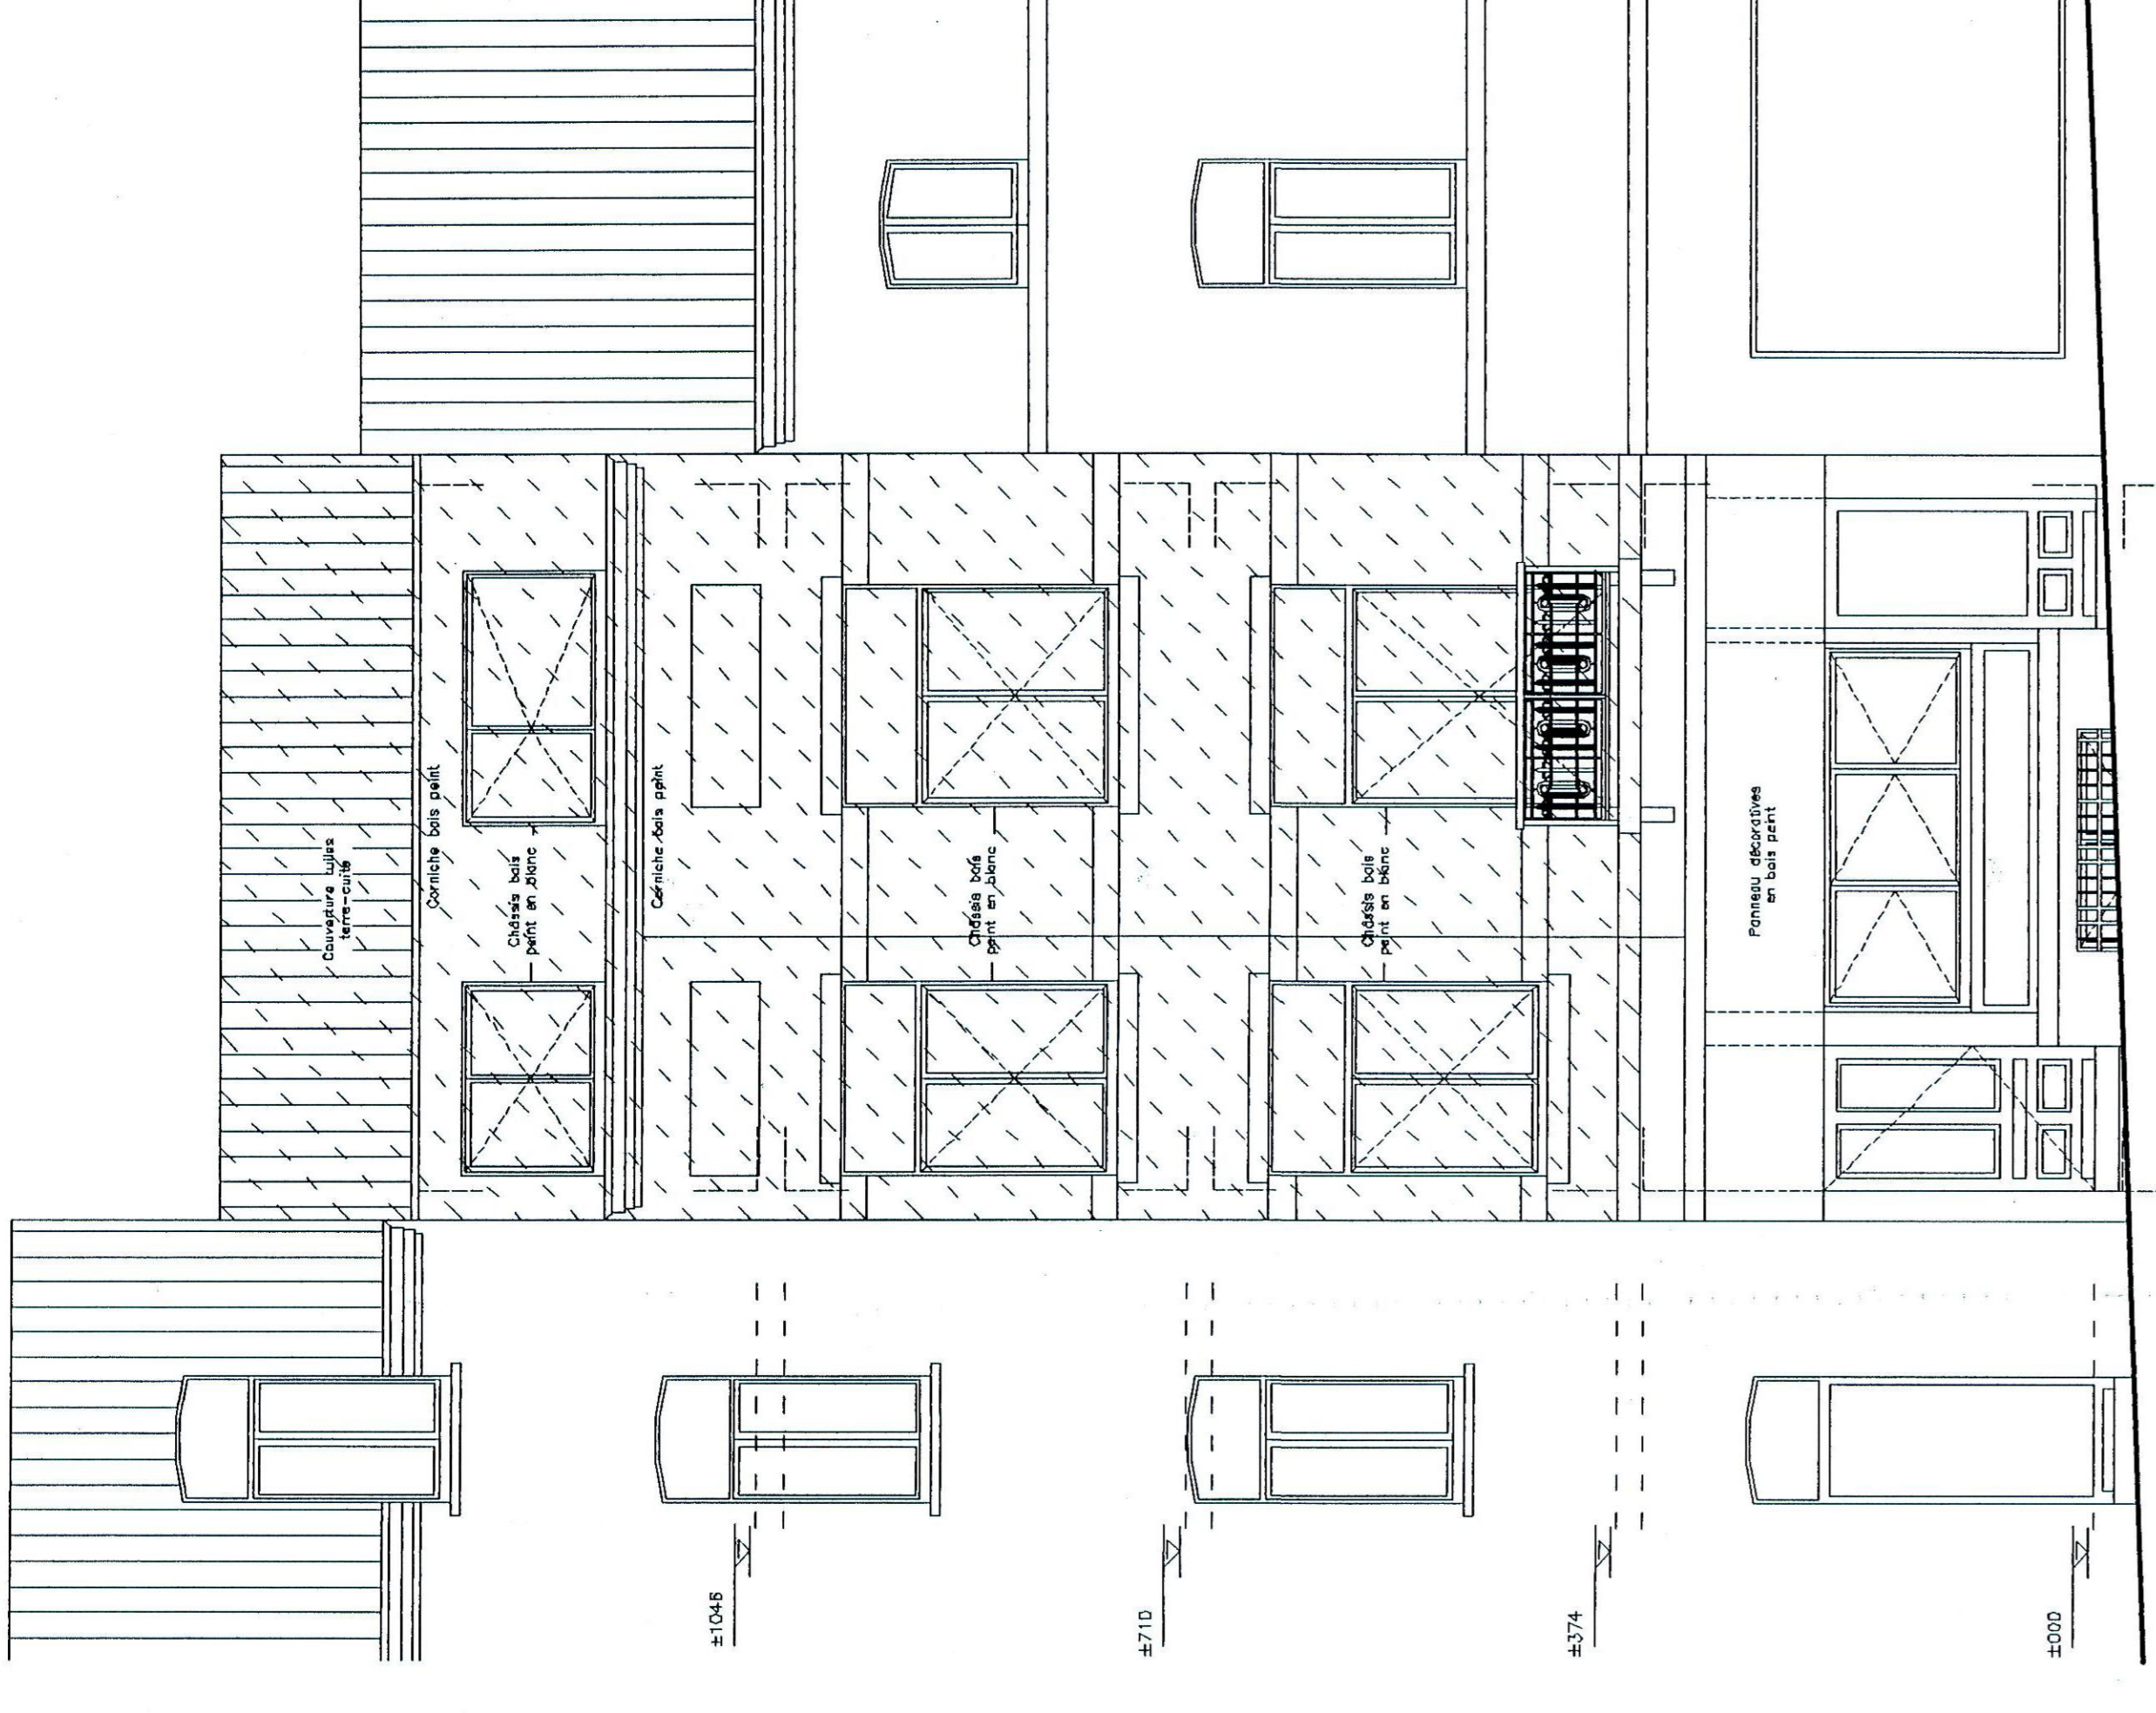

Façade existante

		REGION DE BRUXELLES CAPITALE COMMUNE D'UCCLE
Aménagement d'un Salon de Coiffure PLANS, ELEVATION Situation existante	PLAN N° 002/2 Réf: 050213	G E I Bureau Multiprofessionnel d'Architectes sprl. Architecte responsable: J.L. TALLEMANS Av. d'Alsace, 3 1180 Uccle Tel: 02 737 01 84 Fax: 02 737 51 84 Email: g@gei.be
M. HAIRWO N° 34561 10, rue de l'Industrie 1050 Brussels Belgium 02 737 01 84 02 737 51 84	

CAVES

