VILLE DE BRUXELLES
"RÉSIDENCE LIVOURNE"
ANGLE DES RUES DE FLORENCE
ET DE LIVOURNE

ENTREPRISES GÉNERALES

A. CAPEL

33 AVENUE DES OMBRAGES
WOLUWE St LAMBERT

LES ENTREPRISES GÉNÉRALES
Albert CAPEL
Société de personnes à responsabilité limitée
Le Gérant


DIRECTION ADMINISTRATIVE DES TRAVAUX PUBLICS ET DES REGIES
29-7 1957
N°
Mr

PLAN DU REZ-DE-CHAUSSÉE

ÉCHELLE 2 %

L'URBANISME POUR LA PROVINCE DE BRABANT
BESTUUR VAN DE STEDEBOUW VOOR BRABANT
Plans annexés à mon arrêté du 9-10-56
Plannen gevoegd bij mijn besluit van
L'Ingénieur en chef Directeur,
De Hoofdingenieur-Directeur,

MARC SPINNAEL
ARCHITECTE

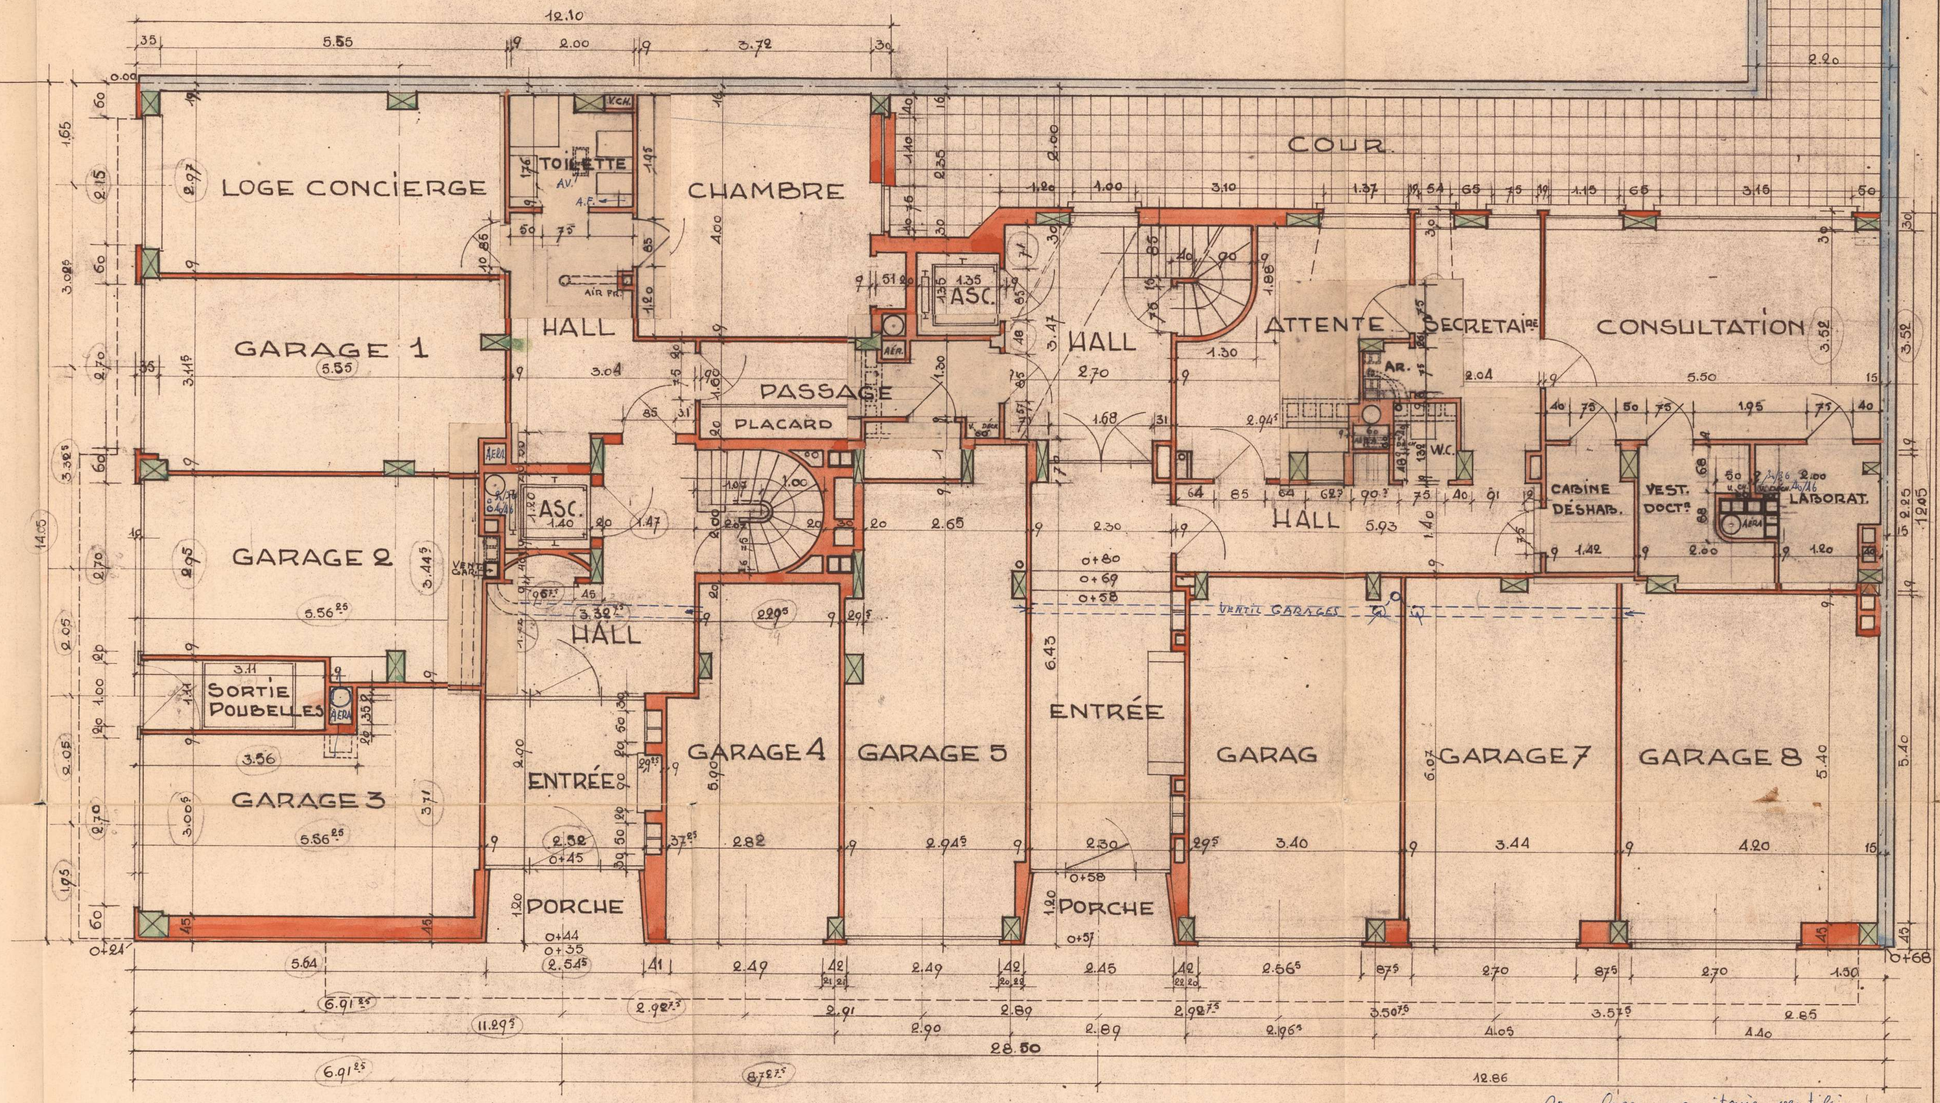

Nous locaux sanitaires ventilés par amenée air frais et évacuation air vicié "Shunt"