S D'URBANISME 1000 BRUXELLES

ent et bureaux

Quentin 28 à 1000 BRUXELLES

'ouvrage : SDR INVEST sprl

Quentin 28 à 1000 BRUXELLES tel: 0033 647 28 86 25 mail: christel.deronge@gmail.com

demande à ton architecte Mohamed MAHBOUB architecte 0477 27 95 51

de l'aviation 1070 Anderlecht mabubster@gmail.com tél : 02.511.96.95 fax : 02.511.09.17

n projetée : Implantation 3.00

e l'ouvrage l'architecte responsable éch. 0.5 cm.p.m 01.05.2017

N

0 4 20 m

Implantation
0.5cm/m

RUE SAINT QUENTIN

RUE STEVIN

trottoir - pavés

trottoir - pavés

sens de la circulation

parking

parking

parking

parking

parking

parking

logement rez+1 +comble toit plat

logement rez+3 toit plat

logement rez+1 +comble 4 versants

logement rez+3 toit plat

logement rez+1 +comble 2 versants

logement rez+1 +comble 2 versants

bureaux rez+2 +comble 2 versants

logement rez+1 +comble 2 versants

logement rez+1 +comble 2 versants

logement rez+2 +comble 2 versants

logement rez+2 +comble 2 versants

logement rez+2 +comble 2 versants

logement rez+2 +comble 2 versants

logement rez+2 +comble 2 versants

logement rez+2 +comble 2 versants

logement rez+2 +comble 2 versants

logement rez+3 +comble 2 versants

logement rez+3 +comble 2 versants

logement rez+2 +comble 2 versants

logement rez+2 +comble 2 versants

logement rez+2 +comble 2 versants

logement rez+2 +comble 2 versants

logement rez+2 +comble 2 versants

logement rez+2 +comble 2 versants

logement rez+3 toit plat

logement rez+2 +comble 2 versants

logement rez+2 +comble 2 versants

logement rez+2 +comble 2 versants

logement rez+2 +comble 2 versants

logement rez+2 +comble 2 versants

logement rez+2 +comble 2 versants

logement rez+2 +comble 2 versants

S D'URBANISME 1000 BRUXELLES
ent et bureaux
Quentin 28 à 1000 BRUXELLES
ouvrage : SDR INVEST sprl
Quentin 28 à 1000 BRUXELLES tel: 0033 647 28 86 25 mail: christel.deronge@gmail.com

demande à ton architecte Mohamed MAHBOUB architecte 0477 27 95 51
de l'aviation 1070 Anderlecht mabubster@gmail.com tél : 02.511.96.95 fax : 02.511.09.17
on projetée : Caves, Rez, 1ier 3.01
e l'ouvrage l'architecte responsable éch. 2cm.p.m 01.05.2017

N

0 1 5 m

Bureaux	328 m²
Logement	109 m²
Communs	131 m²

Plan caves

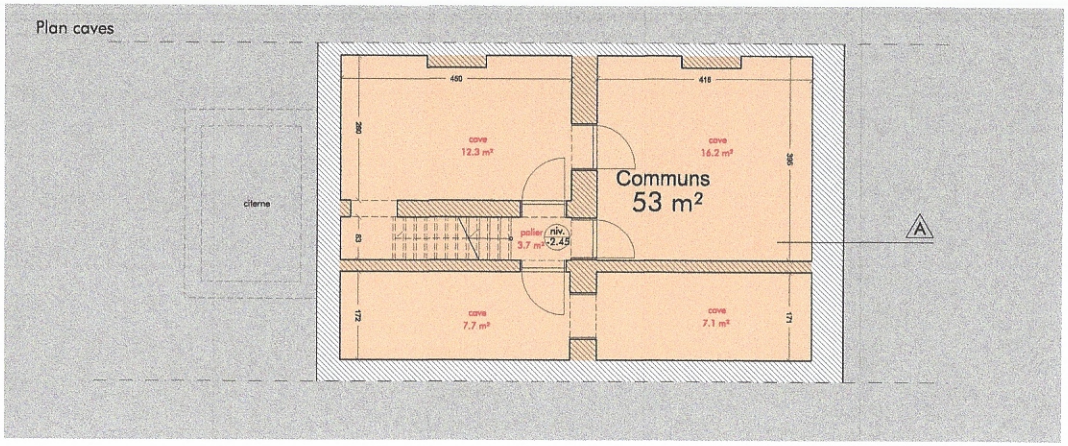

Plan Rez

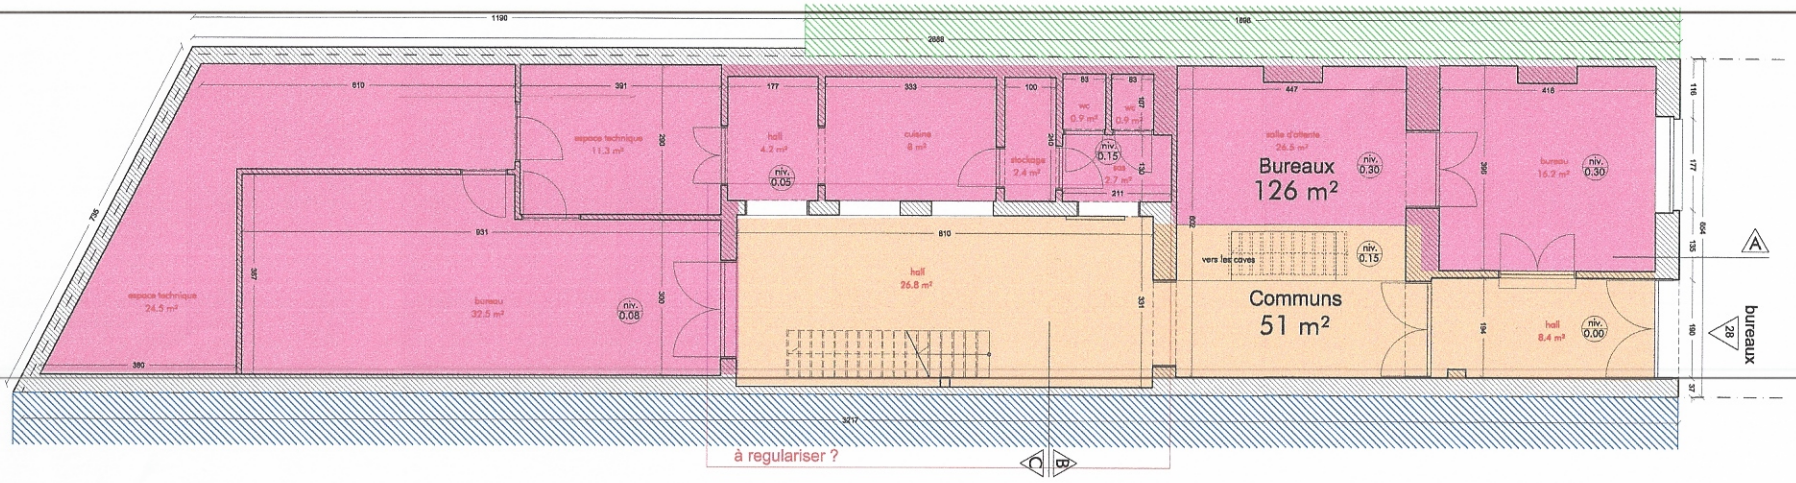

Plan 1ier

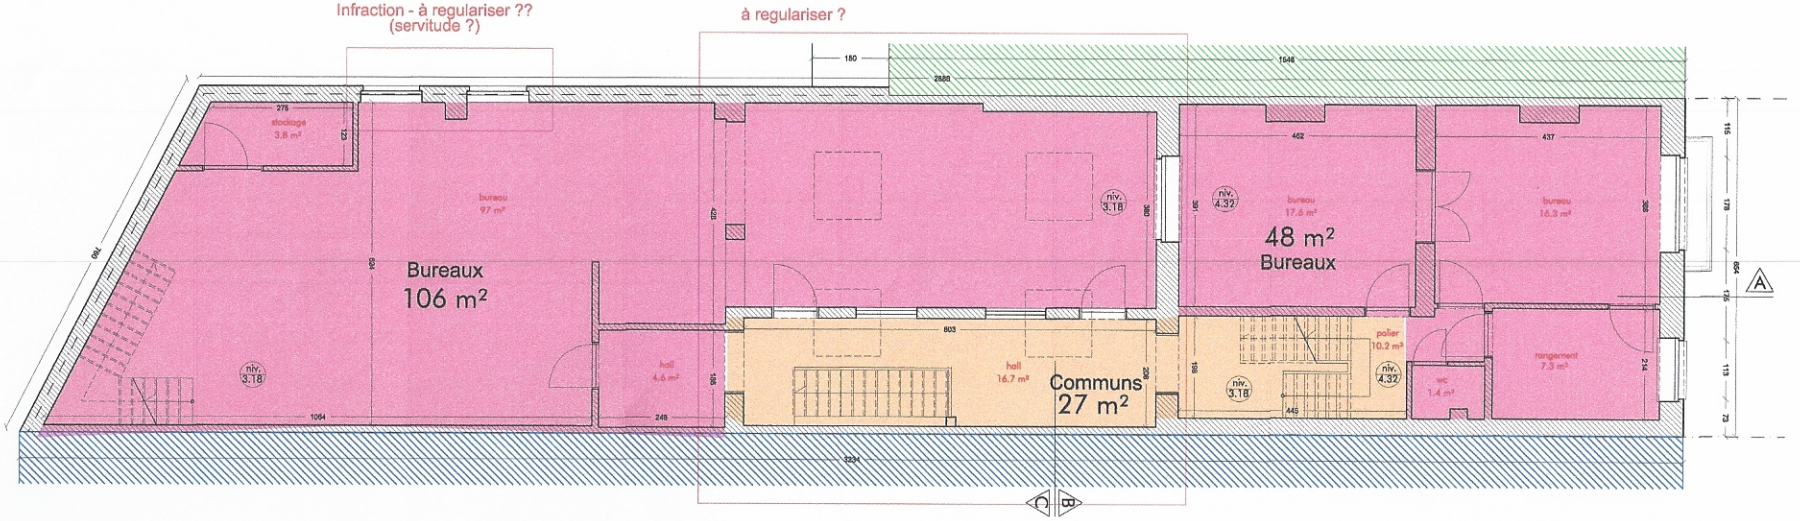

IS D'URBANISME 1000 BRUXELLES
nent et bureaux
-Quentin 28 à 1000 BRUXELLES
l'ouvrage : SDR INVEST sprl
-Quentin 28 à 1000 BRUXELLES tel: 0033 647 28 86 25 mail: christel.deronge@gmail.com

s demande à ton architecte Mohamed MAHBOUB architecte 0477 27 95 51
a de l'aviation 1070 Anderlecht mabubster@gmail.com tél : 02.511.96.95 fax : 02.511.09.17
ion projetée : Plans 2ème et 3ième étage 3.02
de l'ouvrage l'architecte responsable éch. 2cm.p.m 01.05.2017

0 1 5 m

Plan 2ème

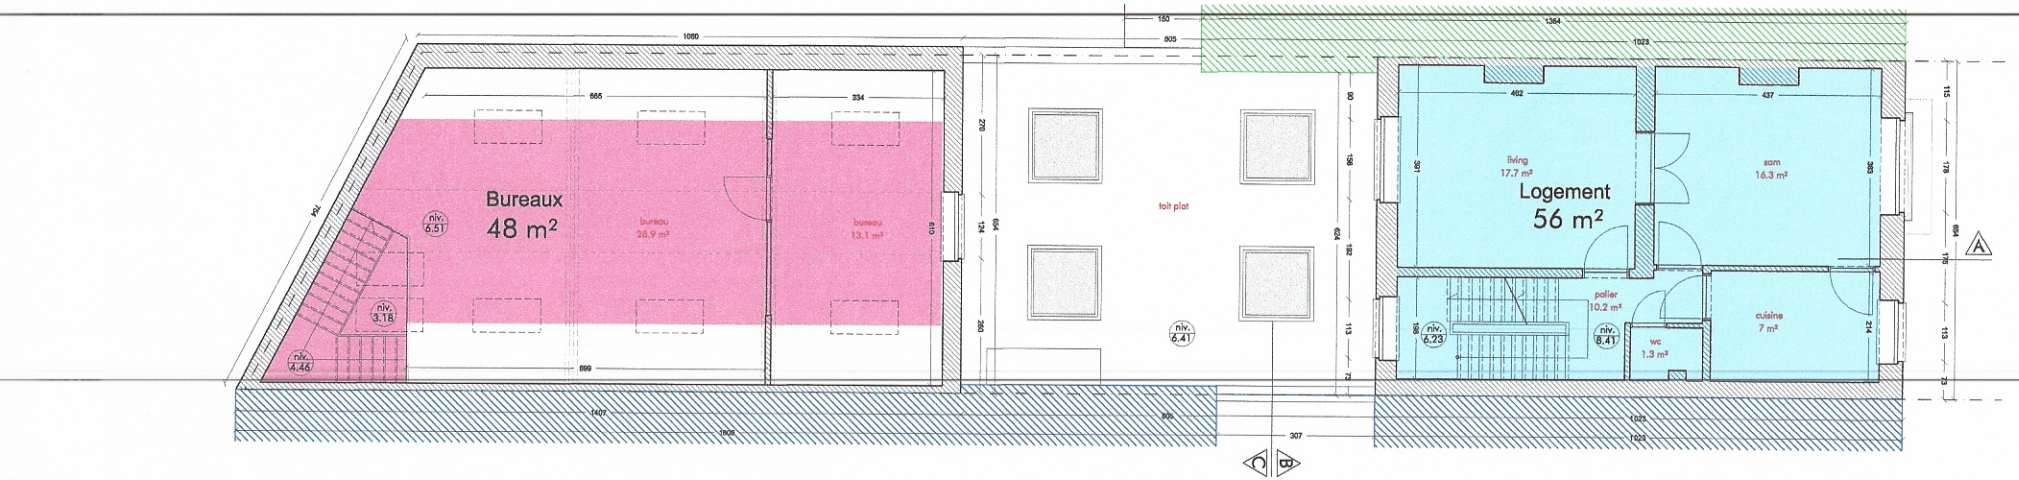

Plan 3ième

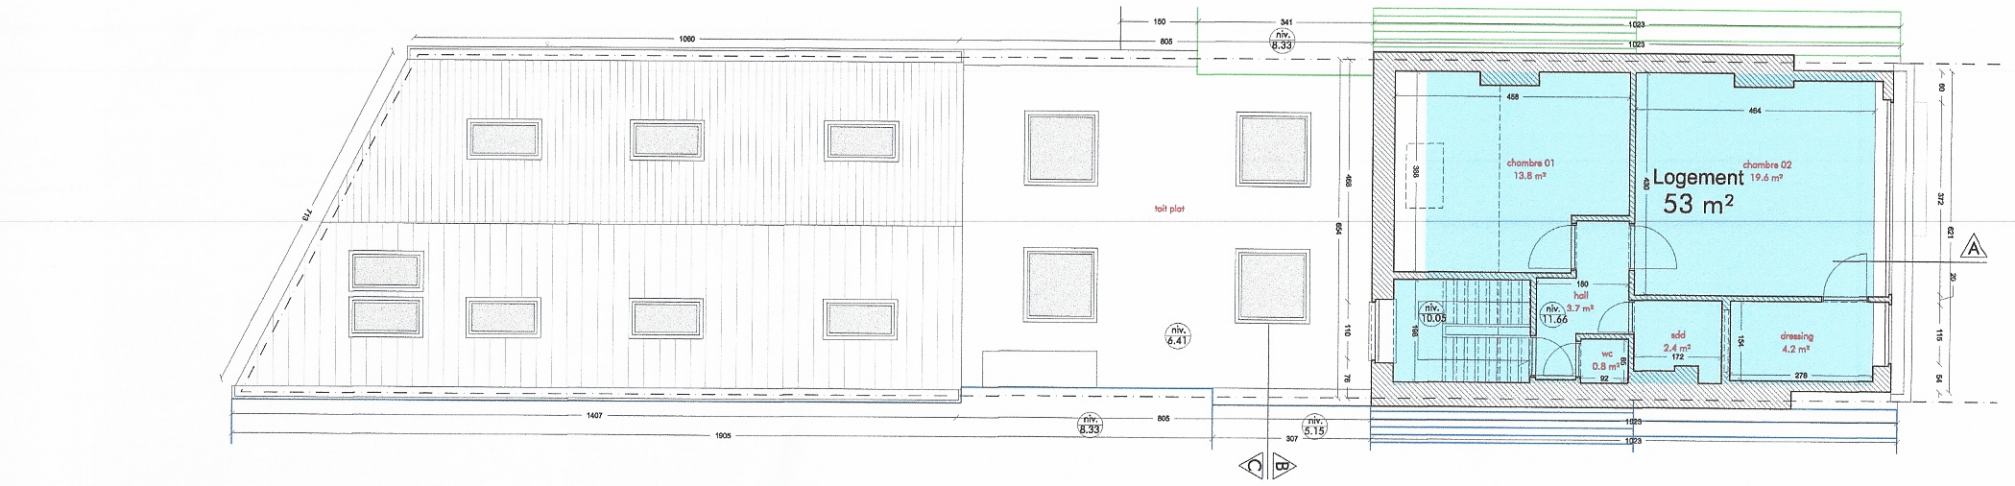

S D'URBANISME 1000 BRUXELLES
ent et bureaux
Quentin 28 à 1000 BRUXELLES
'ouvrage : SDR INVEST sprl
Quentin 28 à 1000 BRUXELLES tel: 0033 647 28 86 25 mail: christel.deronge@gmail.com

demande à ton architecte Mohamed MAHBOUB architecte 0477 27 95 51
de l'aviation 1070 Anderlecht mabubster@gmail.com tél : 02.511.96.95 fax : 02.511.09.17
ion de fait: Coupe 3.03
e l'ouvrage l'architecte responsable éch. 2 cm.p.m 01.05.2017

0 1 5 m

Coupe AA

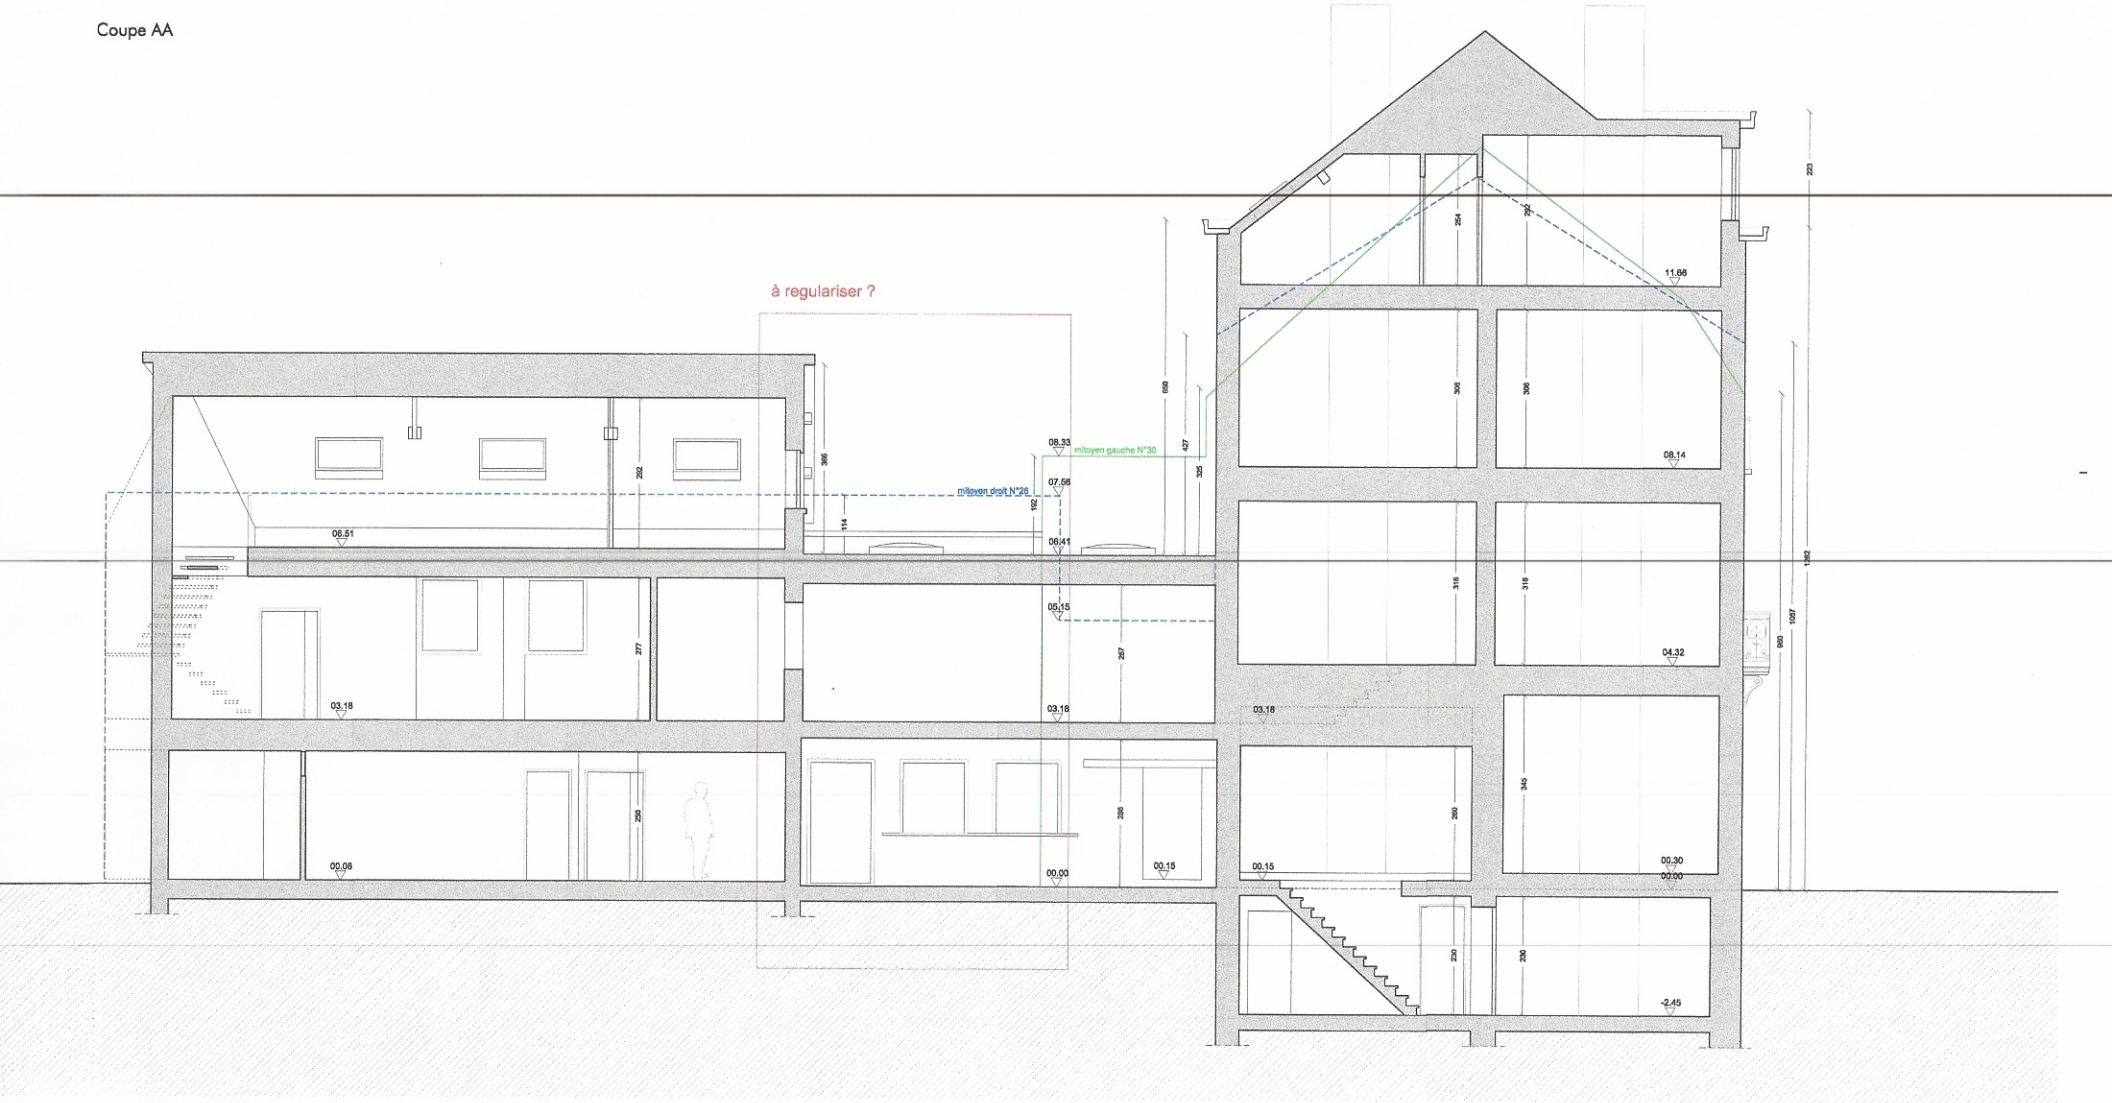

IS D'URBANISME 1000 BRUXELLES
nent et bureaux
-Quentin 28 à 1000 BRUXELLES
l'ouvrage : SDR INVEST sprl
-Quentin 28 à 1000 BRUXELLES tel: 0033 647 28 86 25 mail: christel.deronge@gmail.com

s demande à ton architecte Mohamed MAHBOUB architecte 0477 27 95 51
e de l'aviation 1070 Anderlecht mabubster@gmail.com tél : 02.511.96.95 fax : 02.511.09.17
tion de fait: Elevations 3.04
de l'ouvrage l'architecte responsable éch. 2cm.p.m 01.05.2017

0 1 5 m

Façade arrière

Façade Avant

Façade maison arrière

