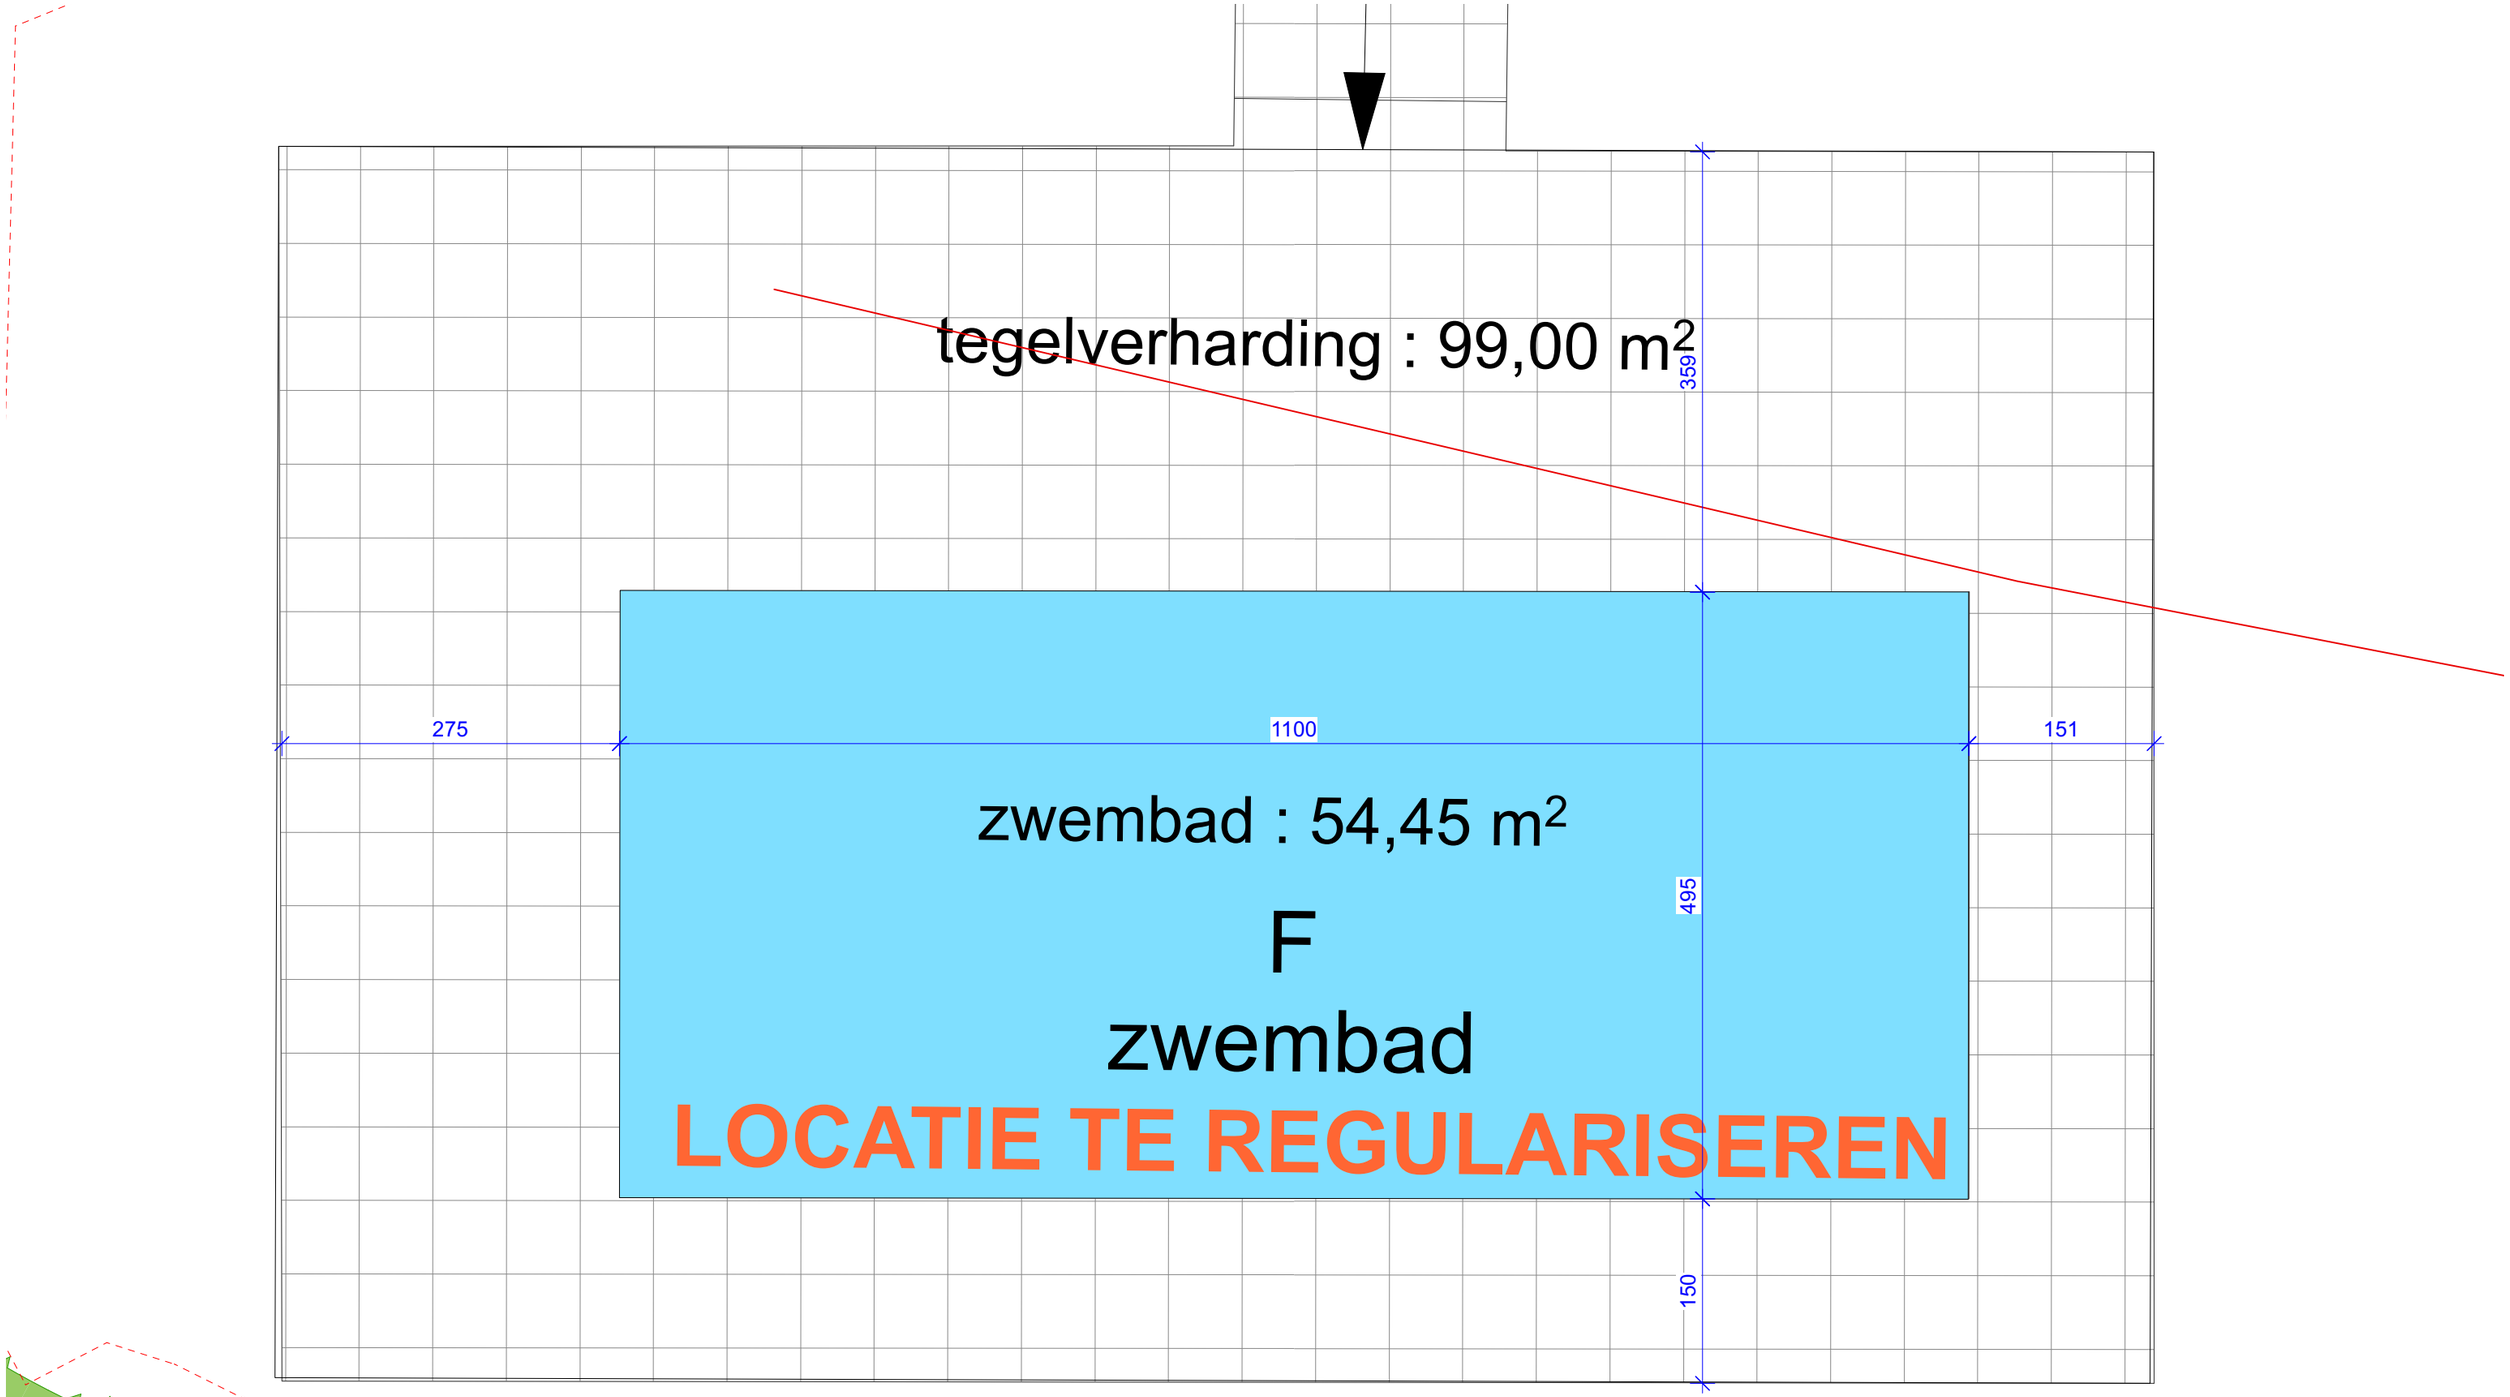

architectenbureau dirk gillekens bv
Sint Jansbergsteenweg 13
016 47 05 86
3040 Huldenberg
architectenbureau@gillekens.be

Regularisatie van twee woningen - bouw van een ondergrondse garage

adres

Terlaenenstraat 73, 3040 Huldenberg
Afd. 5, Sectie D, nr. 115f, 113t,e,p

opdrachtgever

dhr. en mevr. A. Van Den Bogaert - van der Straten Waillet

BA_ zwembad F_P_B_01 **OMGEVINGSDOSSIER**

bestaande plannen **plan zwembad BT**

schaal: 1 / 50
0 50 100 150 200 cm

plan **65** / 75 **VA.0323**

REG 5 datum: 21-03-2025