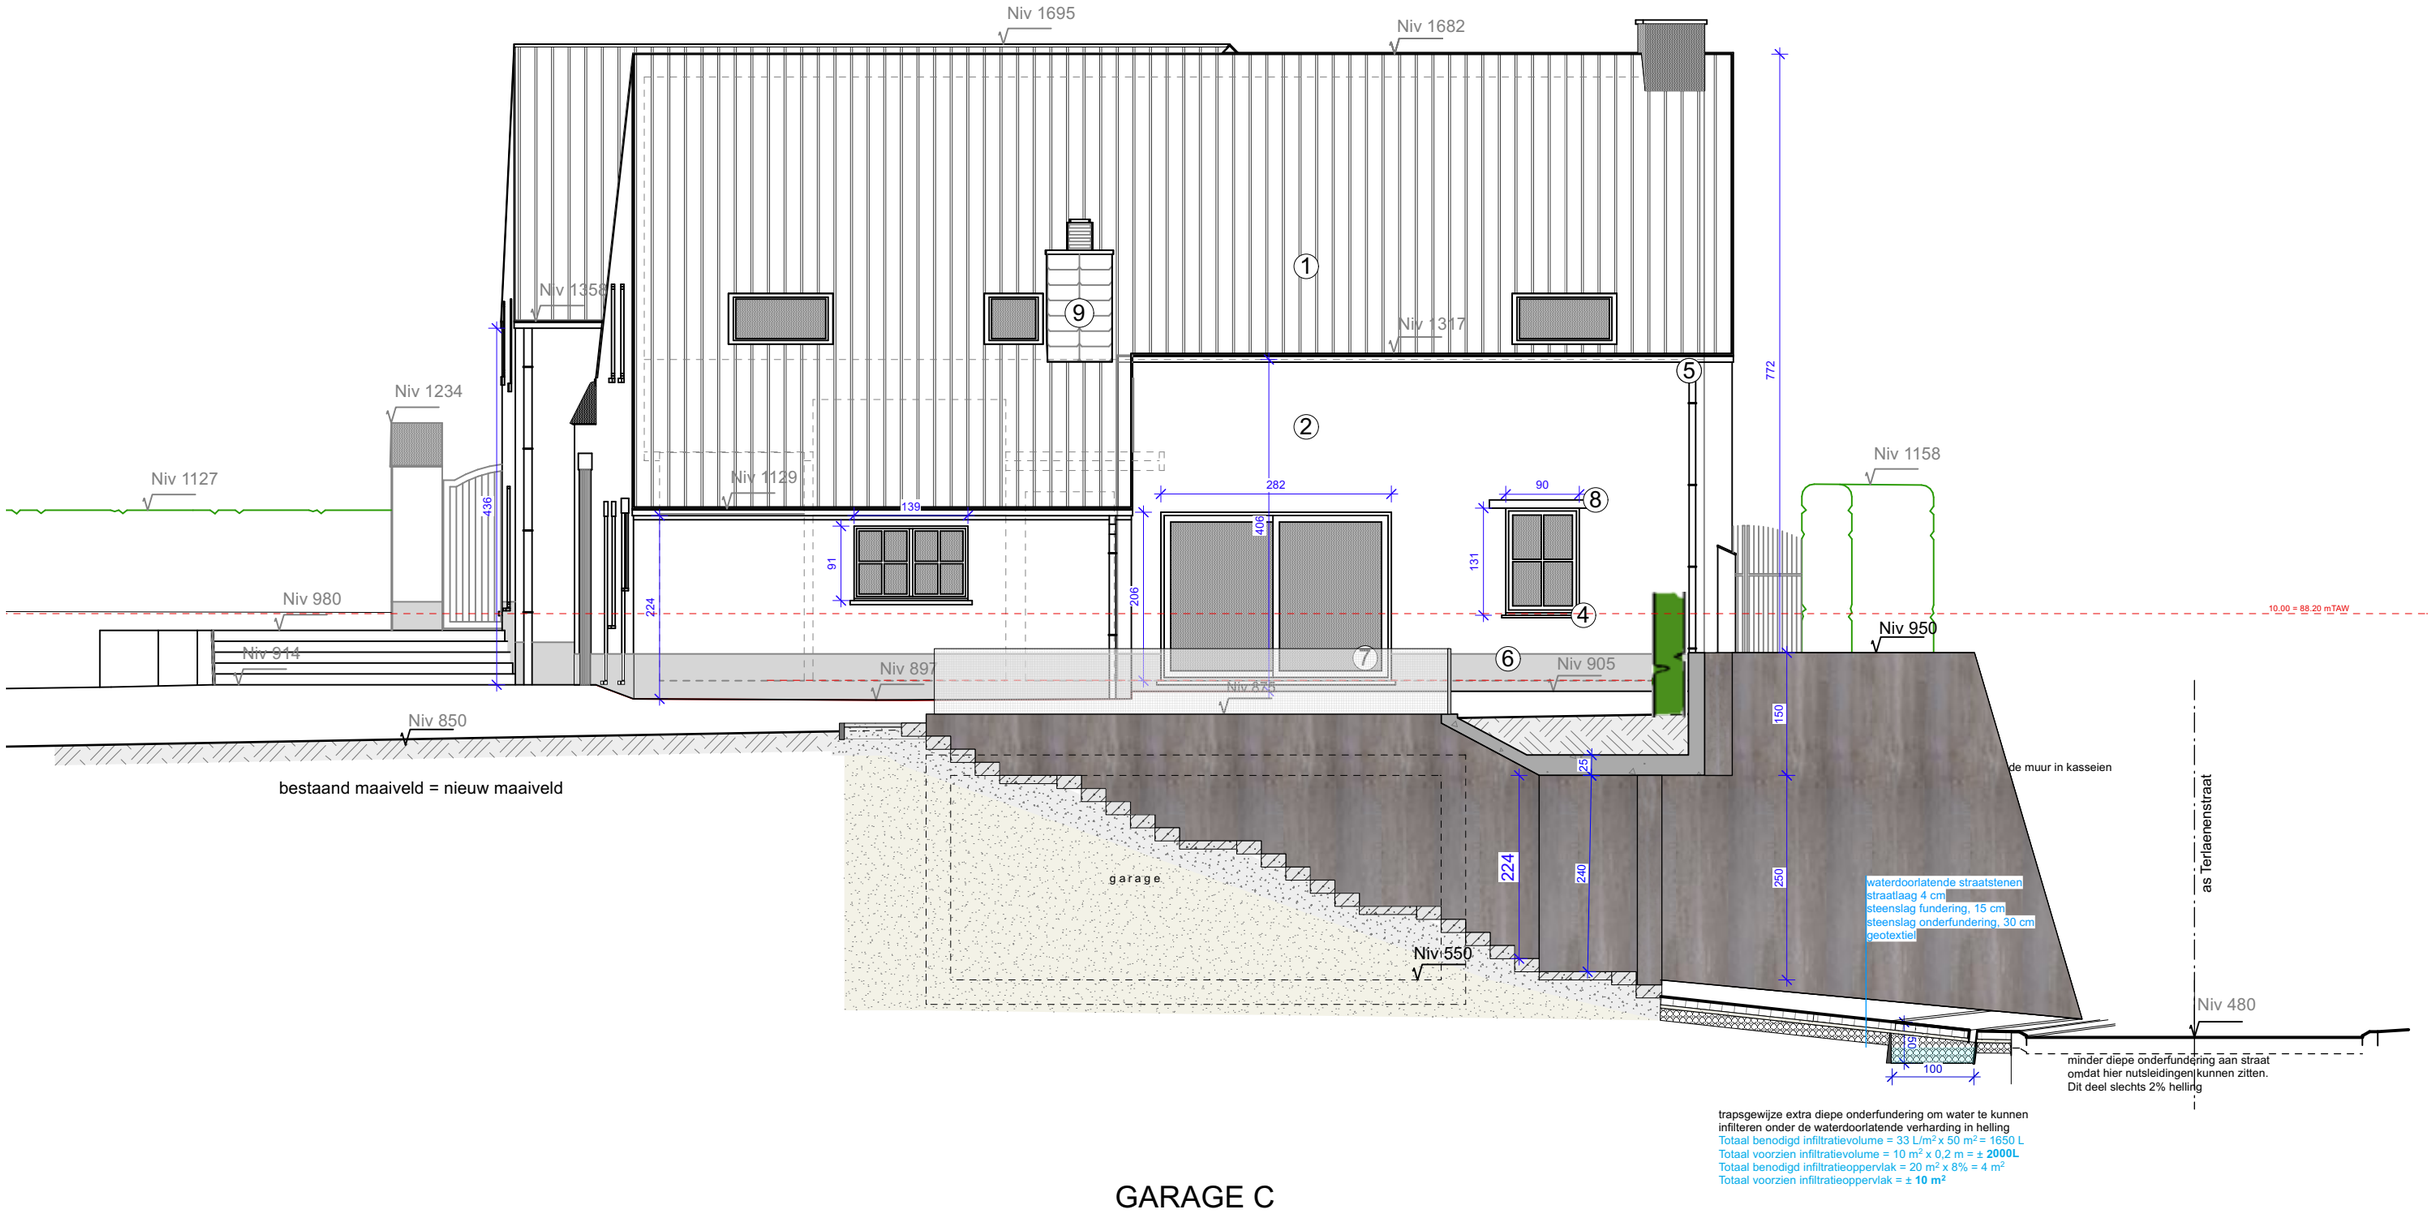


# GARAGE C


architectenbureau dirk gillekens bv

Sint Jansbergsteenweg 13
016 47 05 86

3040 Huldenberg
architectenbureau@gillekens.be


**Regularisatie van twee woningen - bouw van een ondergrondse garage**

adres

Terlaenenstraat 73, 3040 Huldenberg
Afd. 5, Sectie D, nr. 115f, 113t,e,p

opdrachtgever

**dhr. en mevr. A. Van Den Bogaert - van der Straten Waillet**

BA_ garage C_S_N_1 **OMGEVINGSDOSSIER**

nieuwe snedes **garage C snede A NT**

schaal: 1 / 75
0 75 150 225 300 cm

plan **53** / 75 **VA.0323**

REG 5 datum: 21-03-2025