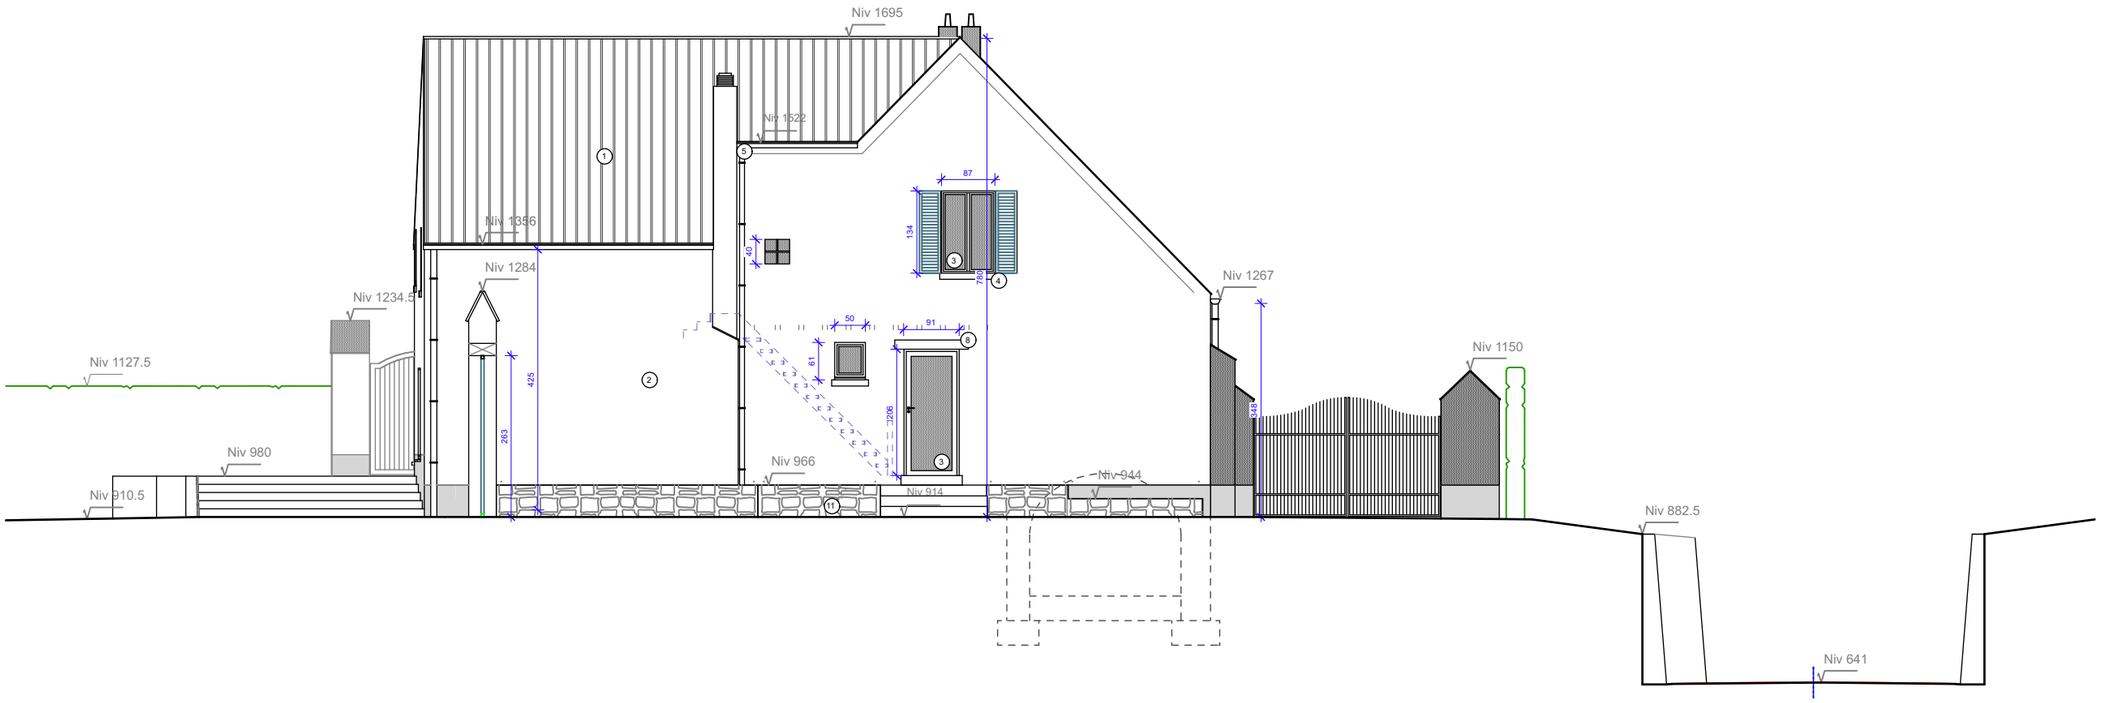

WONING A

vergund geacht gebouw,
a.d.h.v. (lucht)foto's en mutatieschetsen

architectenbureau dirk gillekens bv
Sint Jansbergsteenweg 13
016 47 05 86
3040 Huldenberg
architectenbureau@gillekens.be

Regularisatie van twee woningen - bouw van een ondergrondse garage

adres
Terlaenenstraat 73, 3040 Huldenberg
Afd. 5, Sectie D, nr. 115f, 113t,e,p

opdrachtgever
dhr. en mevr. A. Van Den Bogaert - van der Straten Waillet

BA_ woning A_G_V_2 **OMGEVINGSDOSSIER**
vergunde gevels **zijgevel links woning A VT**
schaal: 1 / 100
0 100 200 300 400 cm
plan **22** / 75 **VA.0323**
REG 5 datum: 21-03-2025