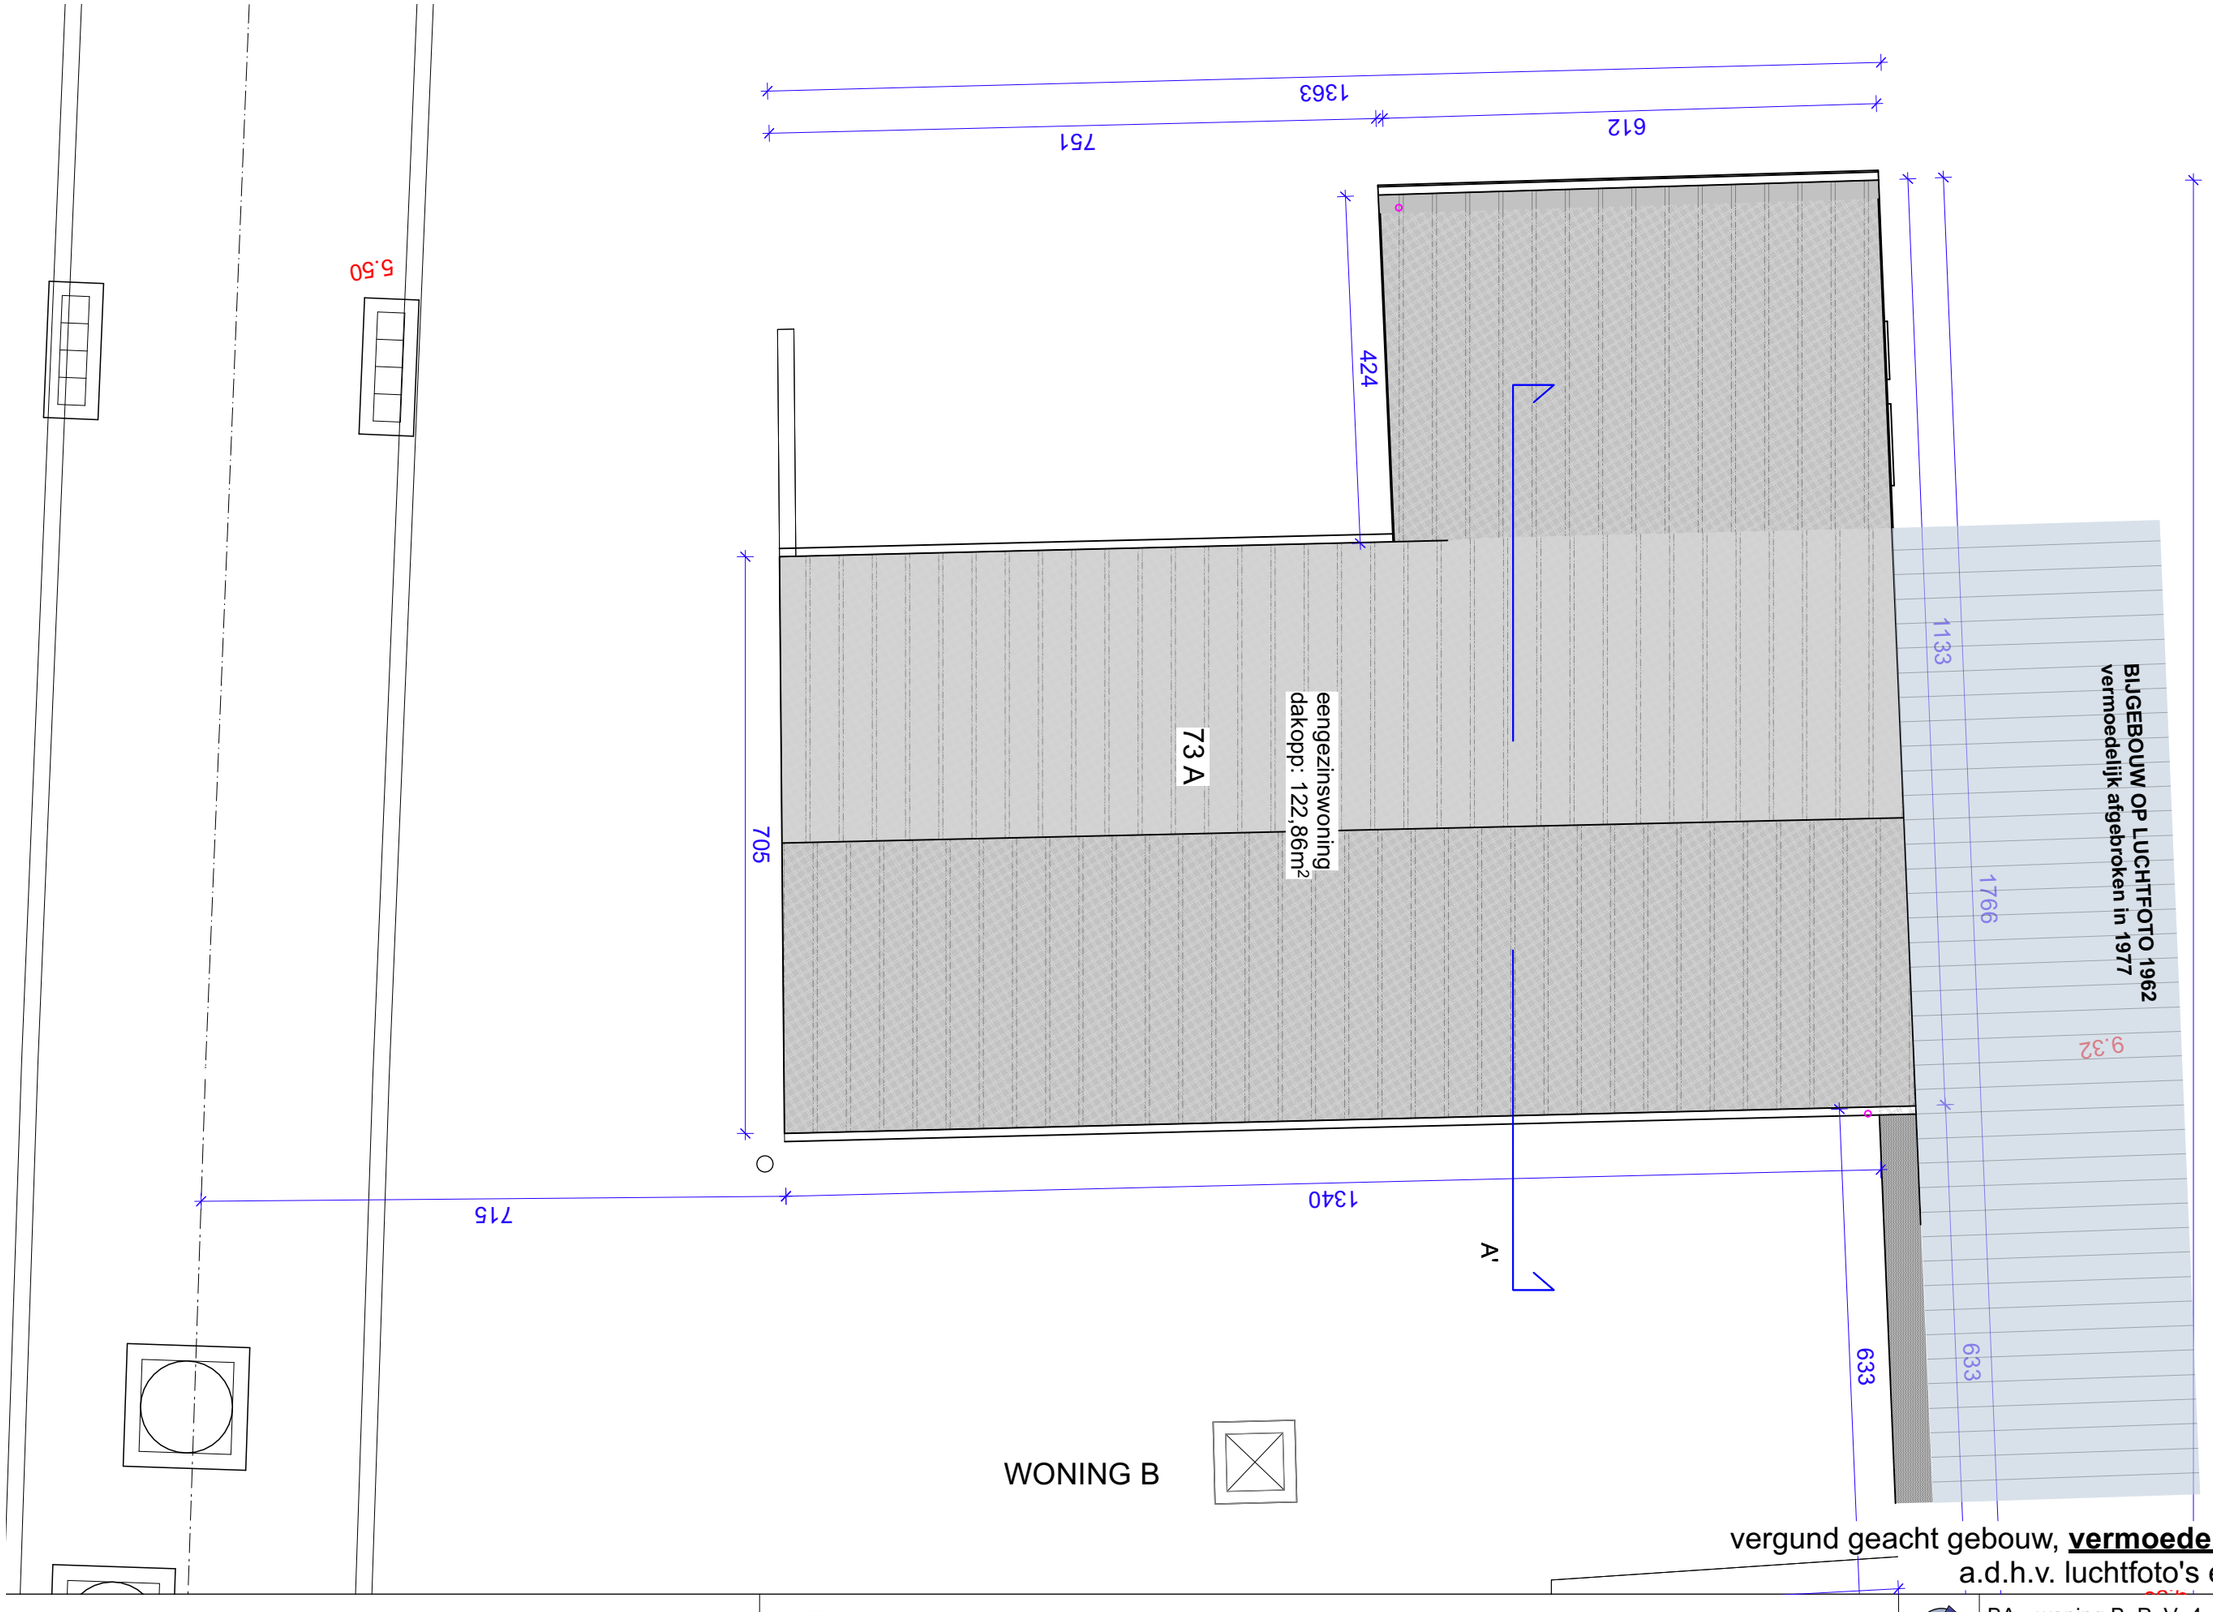


vergund geacht gebouw, **vermoedelijke** toestand 1962
a.d.h.v. luchtfoto's en mutatieschetsen

architectenbureau dirk gillekens bv

Sint Jansbergsteenweg 13
016 47 05 86

3040 Huldenberg
architectenbureau@gillekens.be

Regularisatie van twee woningen - bouw van een ondergrondse garage

adres

Terlaenenstraat 73, 3040 Huldenberg
Afd. 5, Sectie D, nr. 115f, 113t,e,p

opdrachtgever

dhr. en mevr. A. Van Den Bogaert - van der Straten Waillet

BA_ woning B_P_V_4 **OMGEVINGSDOSSIER**

bestaande plannen **dakplan woning B VT**

schaal: 1 / 75
0 75 150 225 300 cm

plan **37** / 75 **VA.0323**

REG 5 datum: 21-03-2025