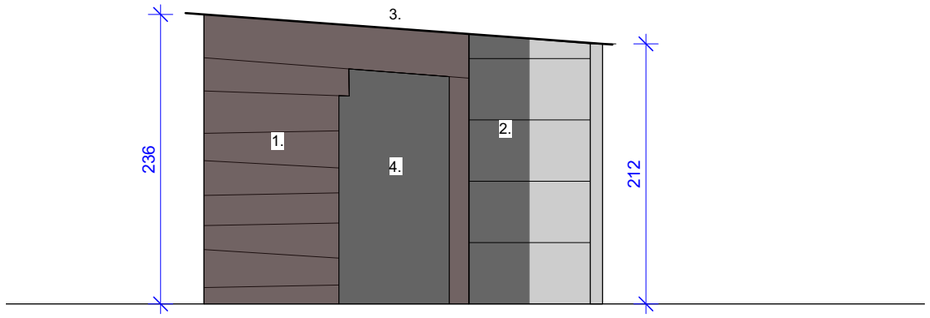

Materialen:
1. houten platen tegen houten constructie
2. betonpanelen tussen betonpalen
3. dak in golfplaten
4. houten deur

architectenbureau dirk gillekens bv
Sint Jansbergsteenweg 13
016 47 05 86
3040 Huldenberg
architectenbureau@gillekens.be

Regularisatie van twee woningen - bouw van een ondergrondse garage

adres
Terlaenenstraat 73, 3040 Huldenberg
Afd. 5, Sectie D, nr. 115f, 113t,e,p

opdrachtgever
dhr. en mevr. A. Van Den Bogaert - van der Straten Waillet

BA_ bijgebouw G_G_B_02 **OMGEVINGSDOSSIER**
bestaande plannen **zijgevel links stal BT**
schaal: 1 / 50
0 50 100 150 200 cm
plan **70** / 75 **VA.0323**
REG 5 datum: 21-03-2025