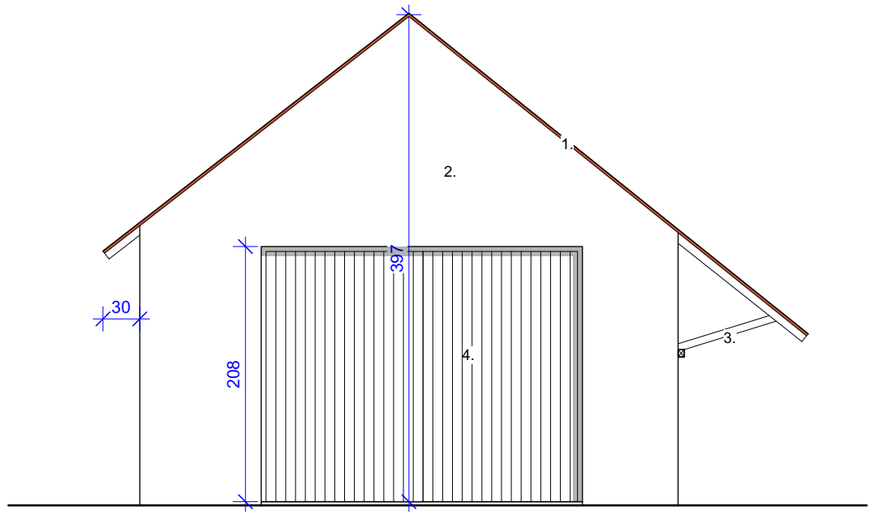

Materialen:
1. dakpan, kleur oranje-rood
2. betonblokken, wit geschilderd
3. houten draagconstructie dak
4. garagepoort in alu

architectenbureau dirk gillekens bv
Sint Jansbergsteenweg 13
016 47 05 86
3040 Huldenberg
architectenbureau@gillekens.be

Regularisatie van twee woningen - bouw van een ondergrondse garage

adres
Terlaenenstraat 73, 3040 Huldenberg
Afd. 5, Sectie D, nr. 115f, 113t,e,p

opdrachtgever
dhr. en mevr. A. Van Den Bogaert - van der Straten Waillet

BA_ bijgebouw D_G_B_01 **OMGEVINGSDOSSIER**
bestaande gevels **vooraanzicht garage BT**
schaal: 1 / 50
0 50 100 150 200 cm
plan **56** / 75 **VA.0323**
REG 5 datum: 21-03-2025