PROPRIÉTÉ DE Mr. ET Mme ROMAIN.

ARRIÈRE BATIMENT

AVENUE MILCAMPS 168 SCHAERBEEK.

PLAN JOINT A NOTRE DEMANDE EN AUTORISATION DE BATIR. EN DATE DU 3 août 1928

Mr. ET Mme ROMAIN
PLACE DES BARRICADES BRUXELLES

PLAN DRESSÉ PAR L'ARCHITECTE SOUSSIGNÉ EN DATE EN DATE DU 3 août 1928

P. DEVADDER Br.
12 PLACE G. BRUGMANN IXELLES
TEL. 43.44.21.

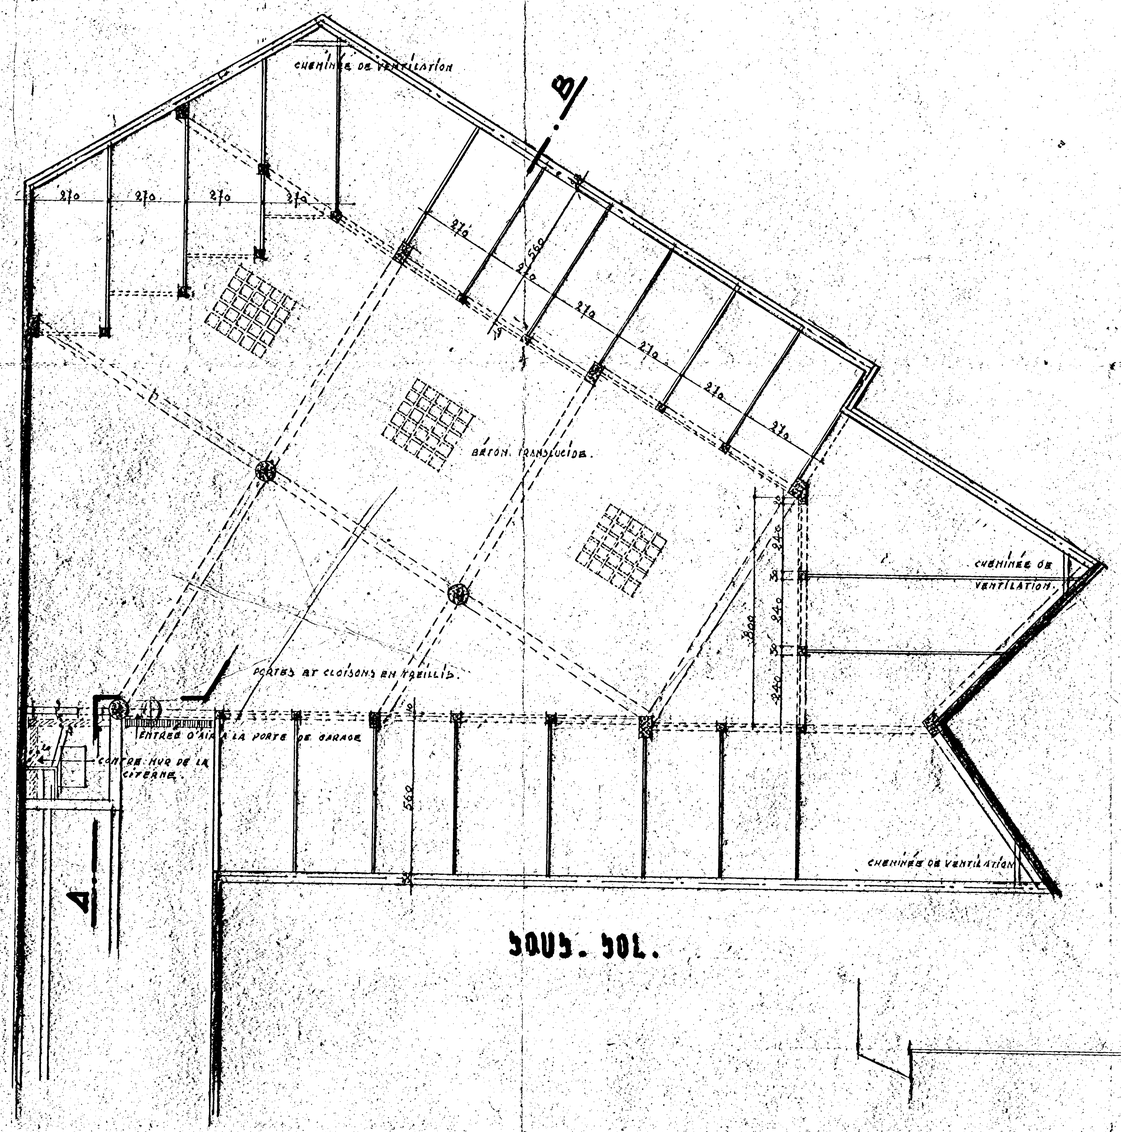

SOUS. SOL.

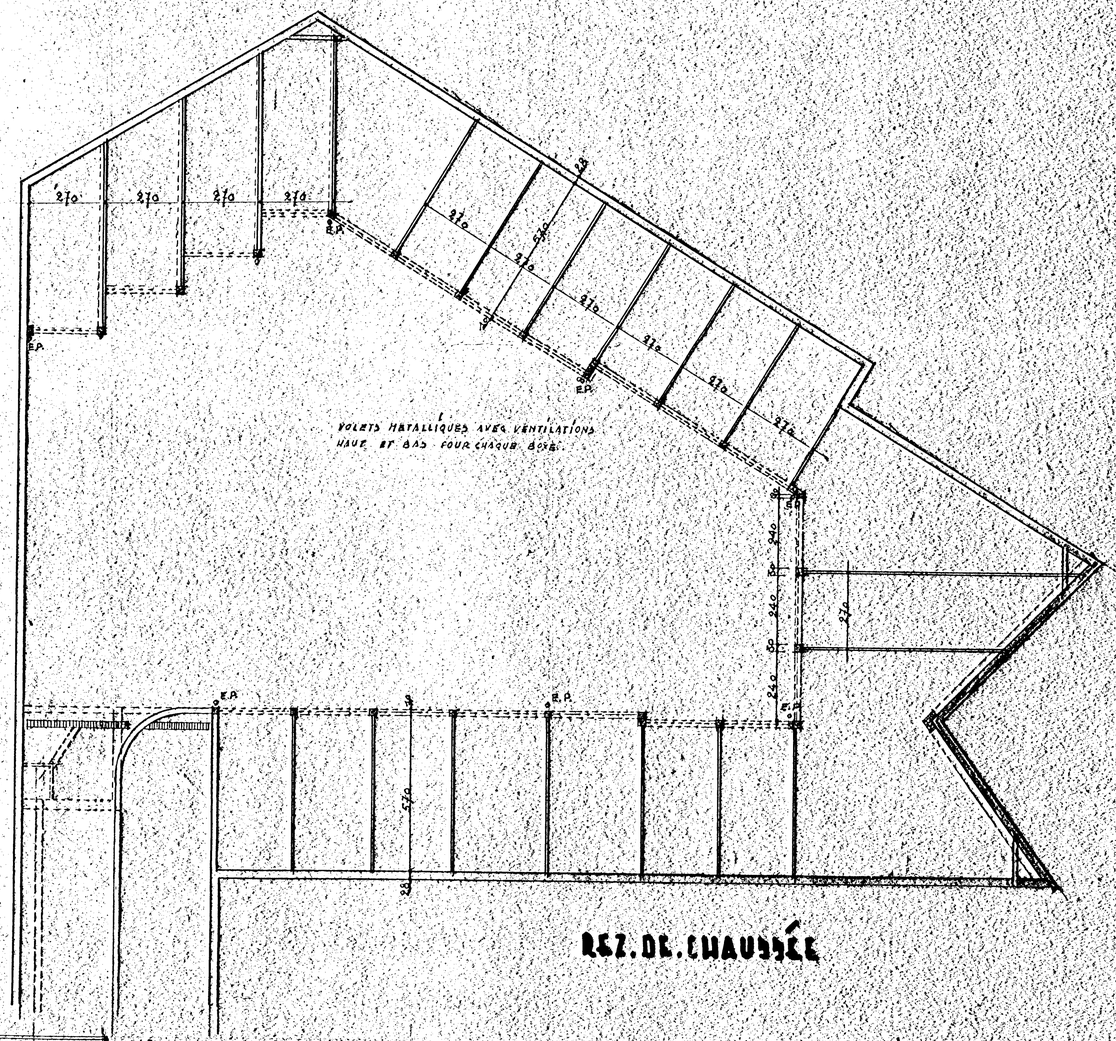

REZ. DE CHAUSSÉE

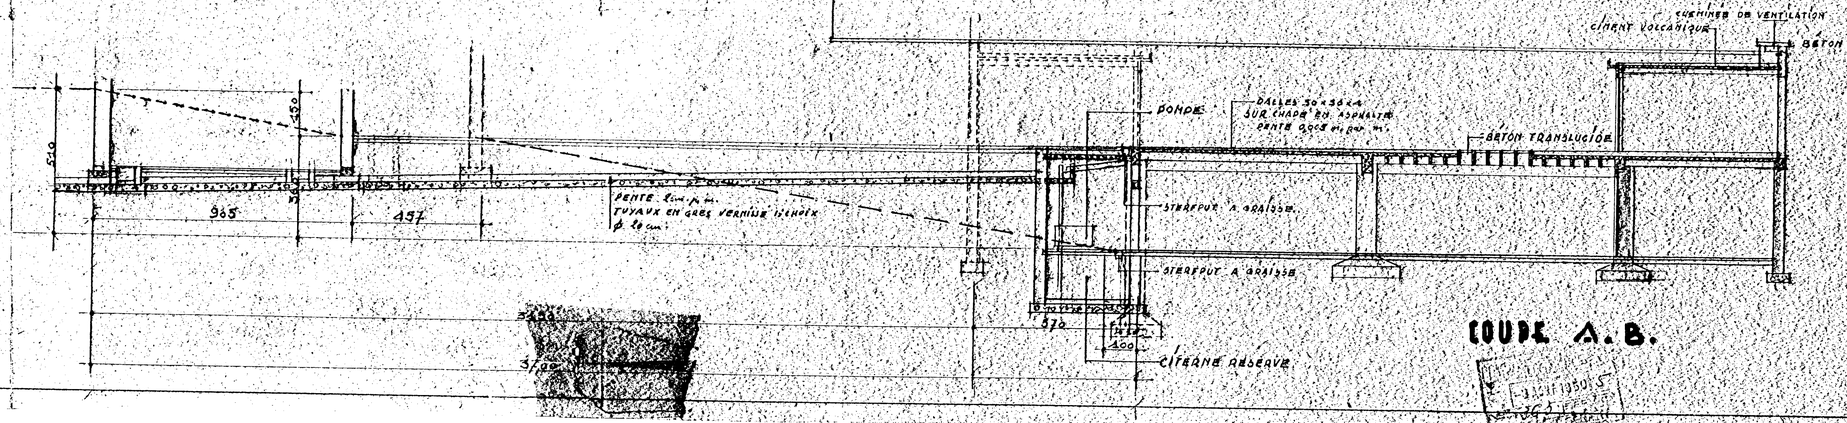

COUPE A.B.

AU POUR ÊTRE ANNEXÉ A NOTRE ORDONNANCE No. B/104/168
SCHAERBEEK, LE 29-12-1930
LE COLLÈGE
LE SECRÉTAIRE