# PROPRIÉTÉ DE Mr ET Mme ROMAIN.

## AVENUE MILCAMPS 168 SCHAERBEEK.

...TRE ANNEXÉ A NOTRE
ORDONNANCE No B/194/168
SCHAERBEEK, LE 22-12-1950
LE COLLÈGE
LE SECRÉTAIRE

PLAN JOINT A NOTRE DEMANDE
EN AUTORISATION DE BATIR
EN DATE DU 3 Aout 1950

Mr ET Mme ROMAIN,
PLACE DES BARRICADE BRUXELLES

PLAN DRESSÉ PAR L'ARCHITECTE
SOUSSIGNÉ
EN DATE DU 3 Aout 1950

P. DEVADDER Br.
12 PLACE G BRUGMANN IXELLES
TEL. 43.44.21.

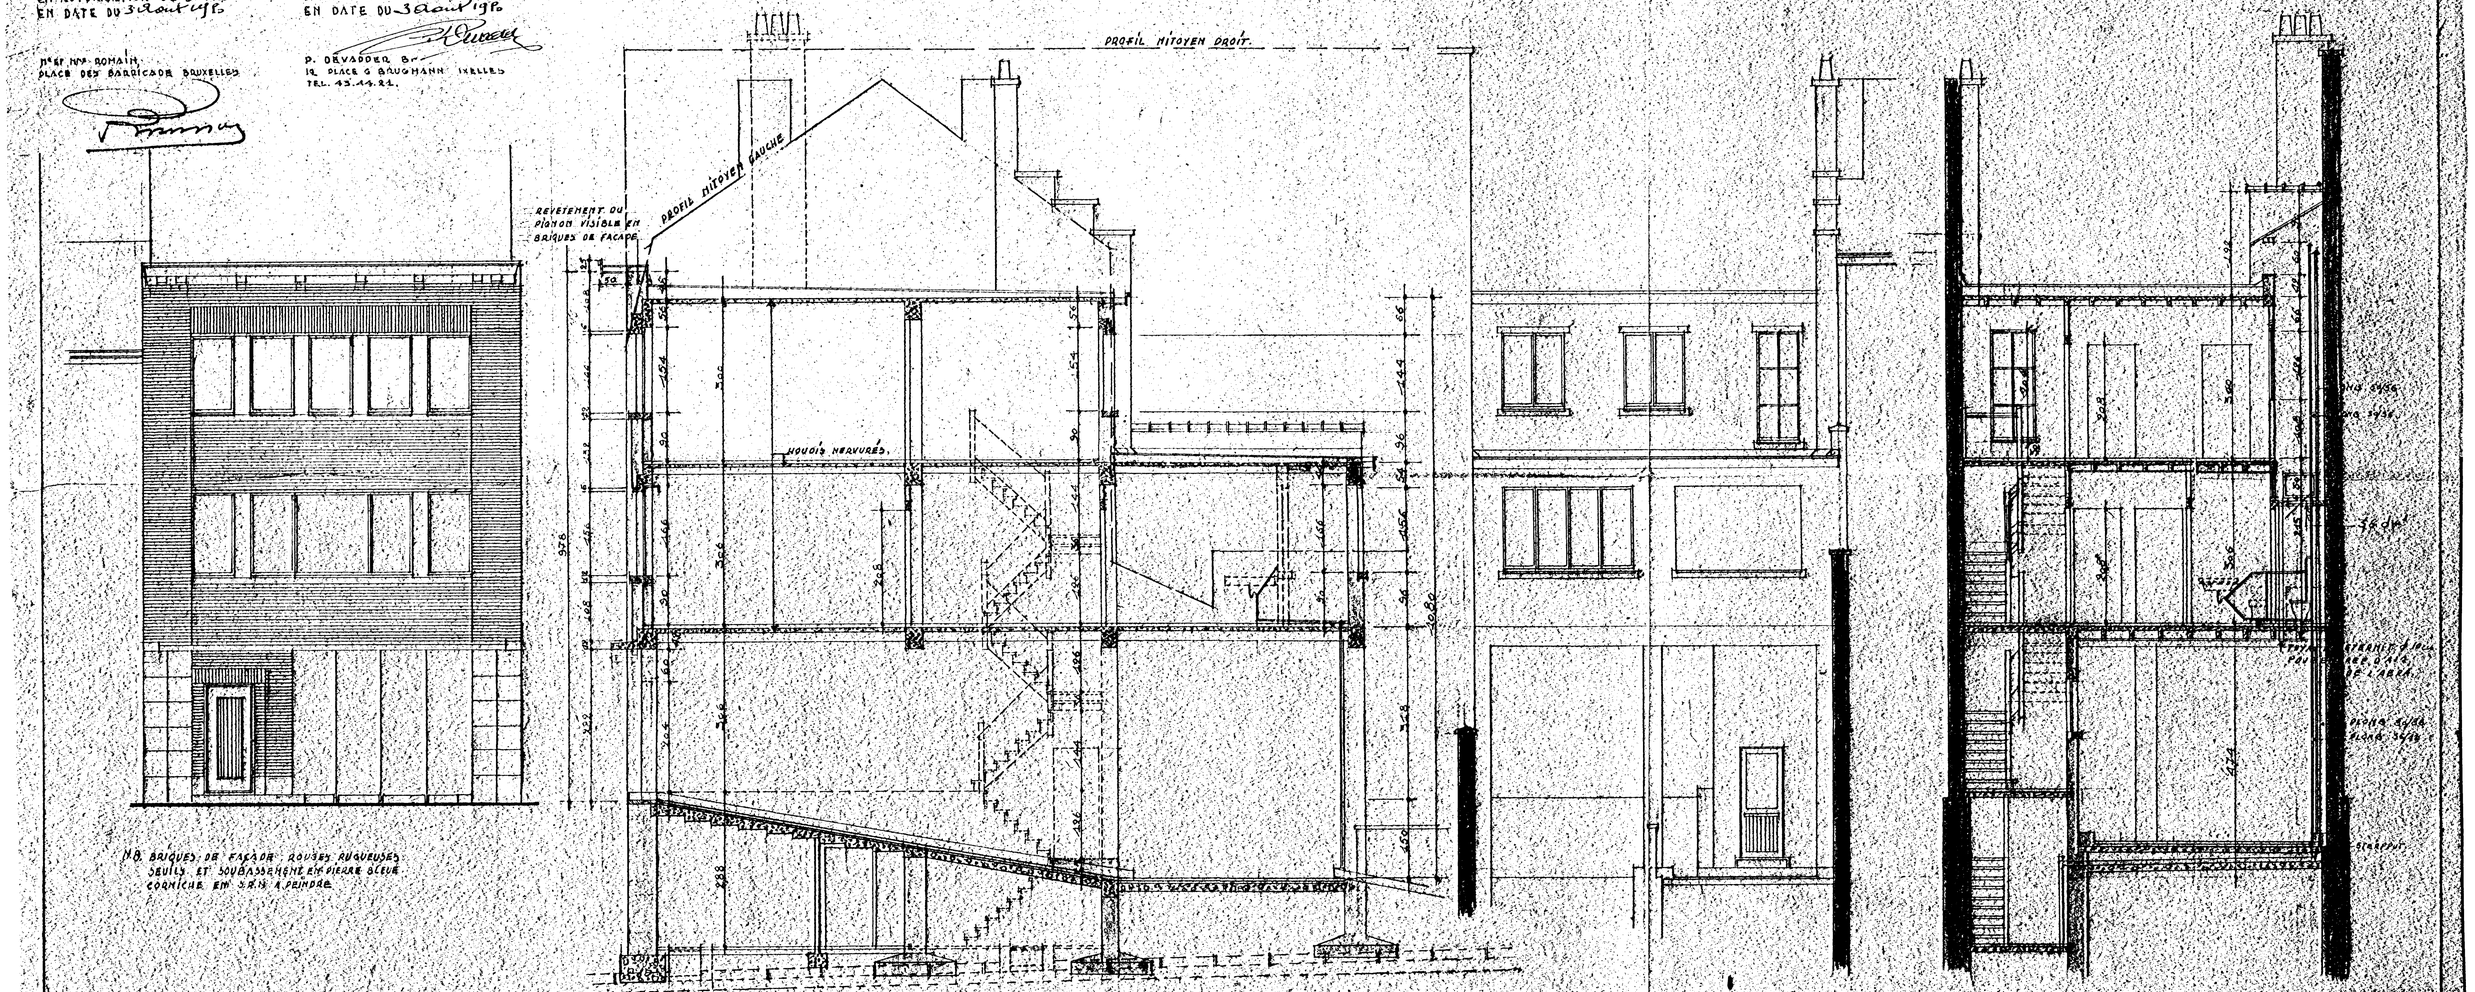


N.B. BRIQUES DE FAÇADE ROUGES RUGUEUSES SEUILS ET SOUBASSEMENT EN PIERRE BLEUE CORNICHE EN S.R.N. A PEINDRE

FAÇADE A RUE — COUPE A.B. — FACADE POSTERIEURE — COUPE C.D.

N.B. TOUTES LES FONDATIONS SONT A ETABLIR SUR BON SOL.