façade pierre + brique existante

chassis bois existant

nouvelle porte cochère bois

FACADE RUE DU MAIL

façade existante crimentage peint

chassis existant aluminium

chassis existant bois

PROFIL TOITURE A DEMONTER

FACADE ARRIERE

nouveaux veelux en remplacement des tabatieres existantes

chassis alu existant décoré

nouveau chassis bois

FACADE ANNEXE

	date	modification	demande	
				U
				T
				S
				R
				Q
				P
				O
				N
				M
				L
				K
				J
				I
				H
				G
				F
				E
				D
				C
				B
				A

PLAN PRESENTE A LA COMMISSION DE CONCERTATION DU 15-02-1989

URBANISME

S.C. FRANÇOIS SCHILLING
ARCHITECTE
02/649.83.50
282a, Chssée de Vleurgat 1050 BXL tél. 02/649.75.61

arch. d'operation

projet
Amenagement bureaux
24 rue du MAIL BRUXELLES 1050

dossier n°
sch. 88.11.13

objet
FACADES


plan n°
2

destination
AUTORISATION DE TRANSFORMER


éch
date

maître de l'ouvrage
Schilling s.c
282 A Chaussee de Vleurgat 1050 BRUXELLES


pour accord

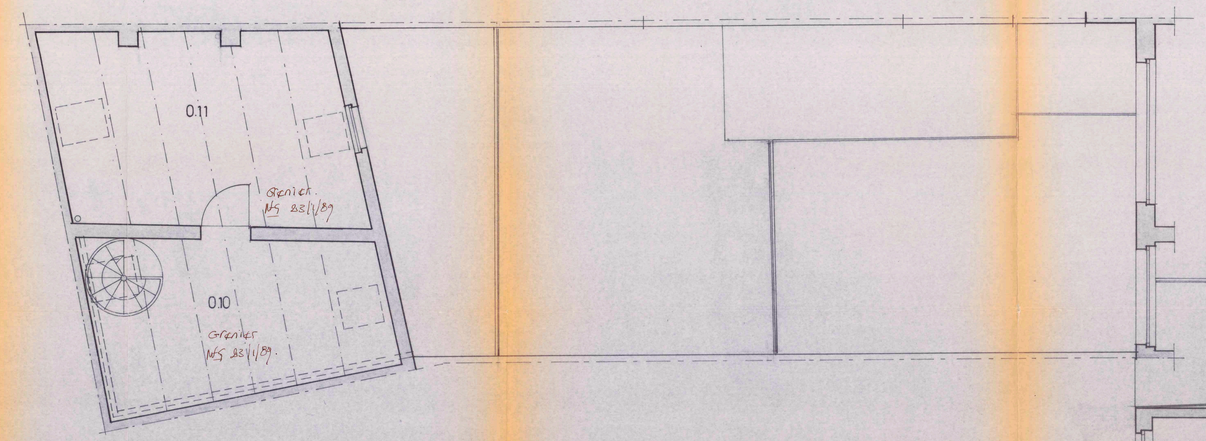

GRENIER

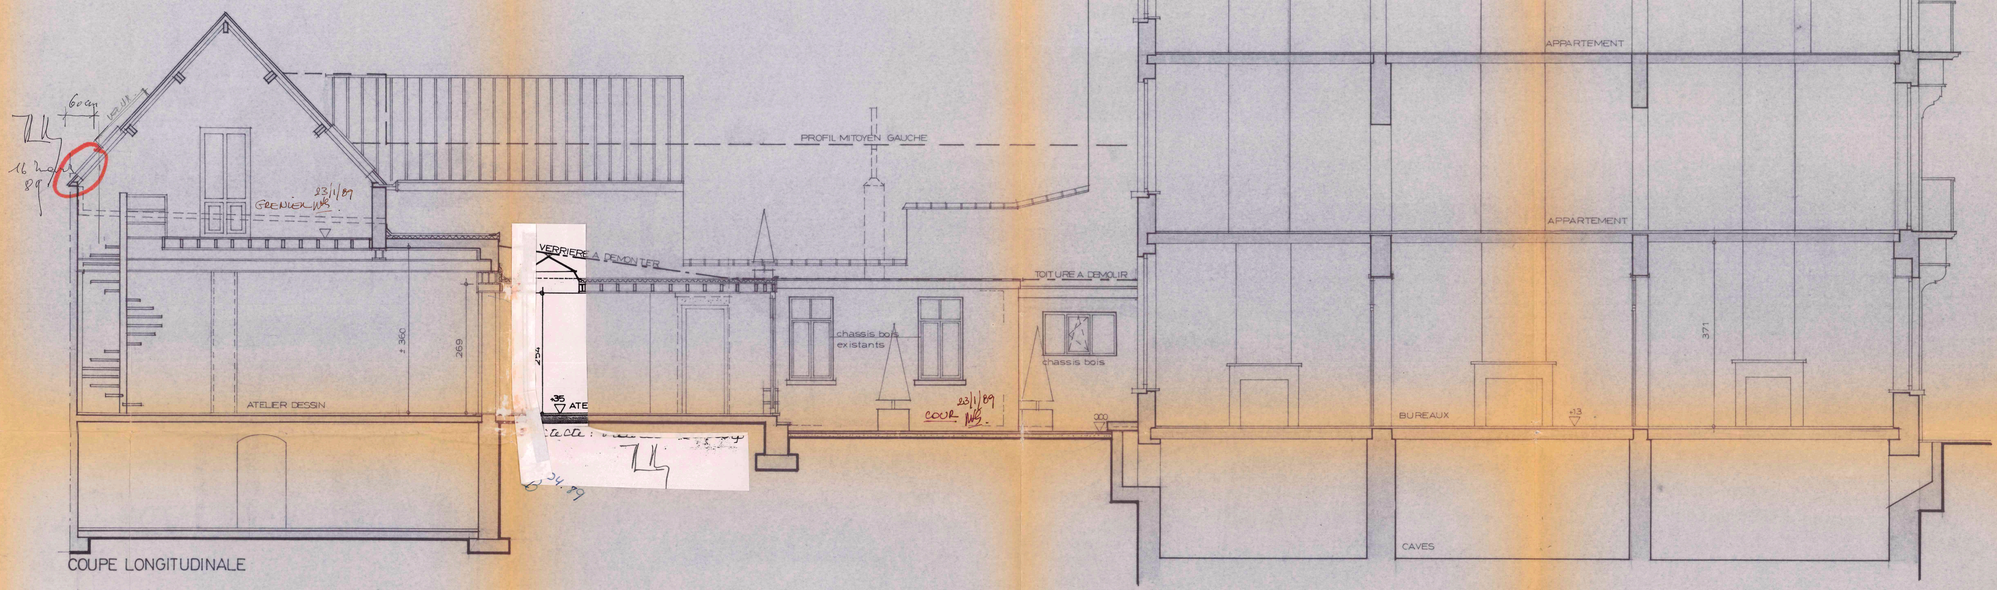

COUPE LONGITUDINALE

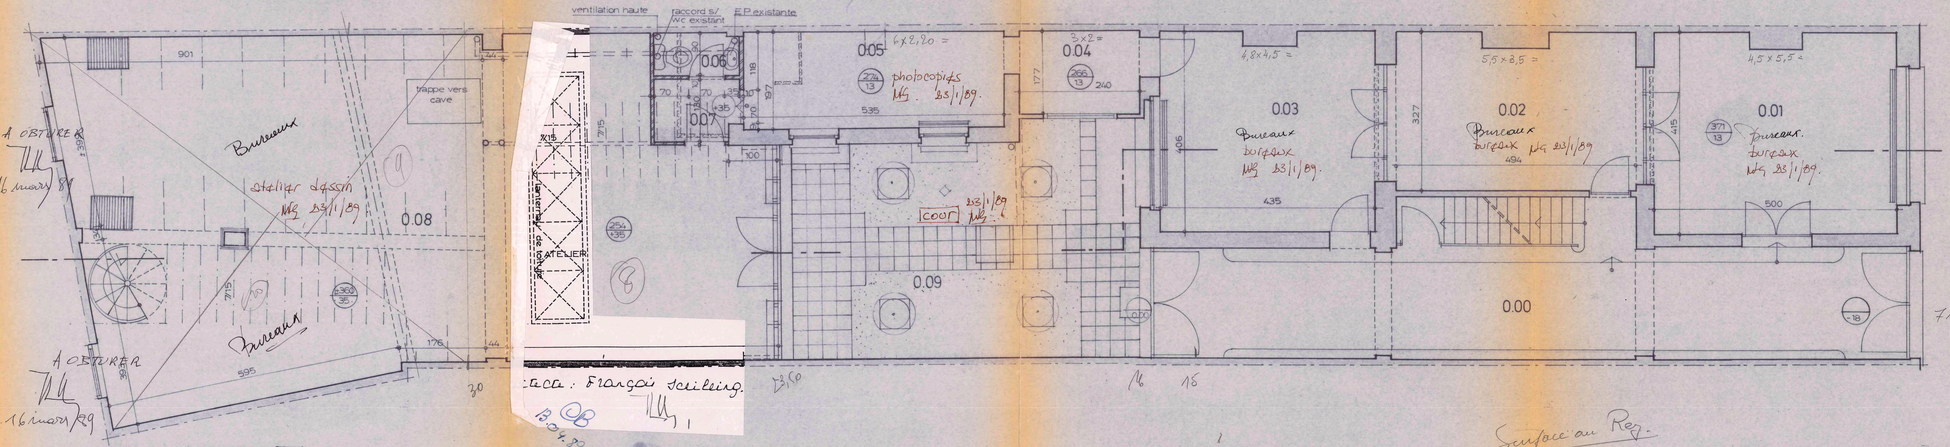

REZ DE CHAUSSEE

MAÇONNERIE EXISTANTE

CLOISON NEUVE

A DEMOLIR

Surface au Rez:

30×7 = 210

11,3 × 5,7 = 32

11,3²/2 × 3,14 = 30,51

272 m² − 7,2×5 = 36 = 236 m²


+ grenier 6×7 = 42

= 278

SITUATION

propriété de Mr Schilling



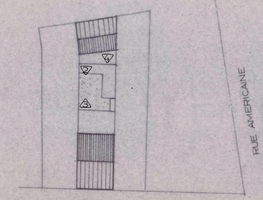

IMPLANTATION

			U
			T
			S
			R
			Q
			P
			O
			N
			M
			L
			K
			J
			I
			H
			G
			F
			E
			D
			C
			B
			A
date	modification		demande

PLAN PRESENTE A LA COMMISSION DE CONCERTATION DU 15-02-1989

URBANISME

S.C. FRANÇOIS SCHILLING
ARCHITECTE
02/649.83.50
282 a, Chssée de Vleurgat 1050 BXL tél. 02/649.75.61

arch. d'operation

projet
Amenagement de bureaux
24 rue du MAIL 1050 BRUXELLES

dossier n°
sch. 88.11.13

objet
PLANS et COUPE LONGITUDINALE

plan n°
1

destination
AUTORISATION DE TRANSFORMER


éch
date

maître de l'ouvrage
Schilling s.c
282 A Chaussee de Vleurgat 1050 BRUXELLES

pour accord

transformation par Schilling F.C.
24 rue du Hoek à 1050 Bruxelles

Coupe lanternau de toiture. 11.04.89
addendum à la demande de permis de bâtir.

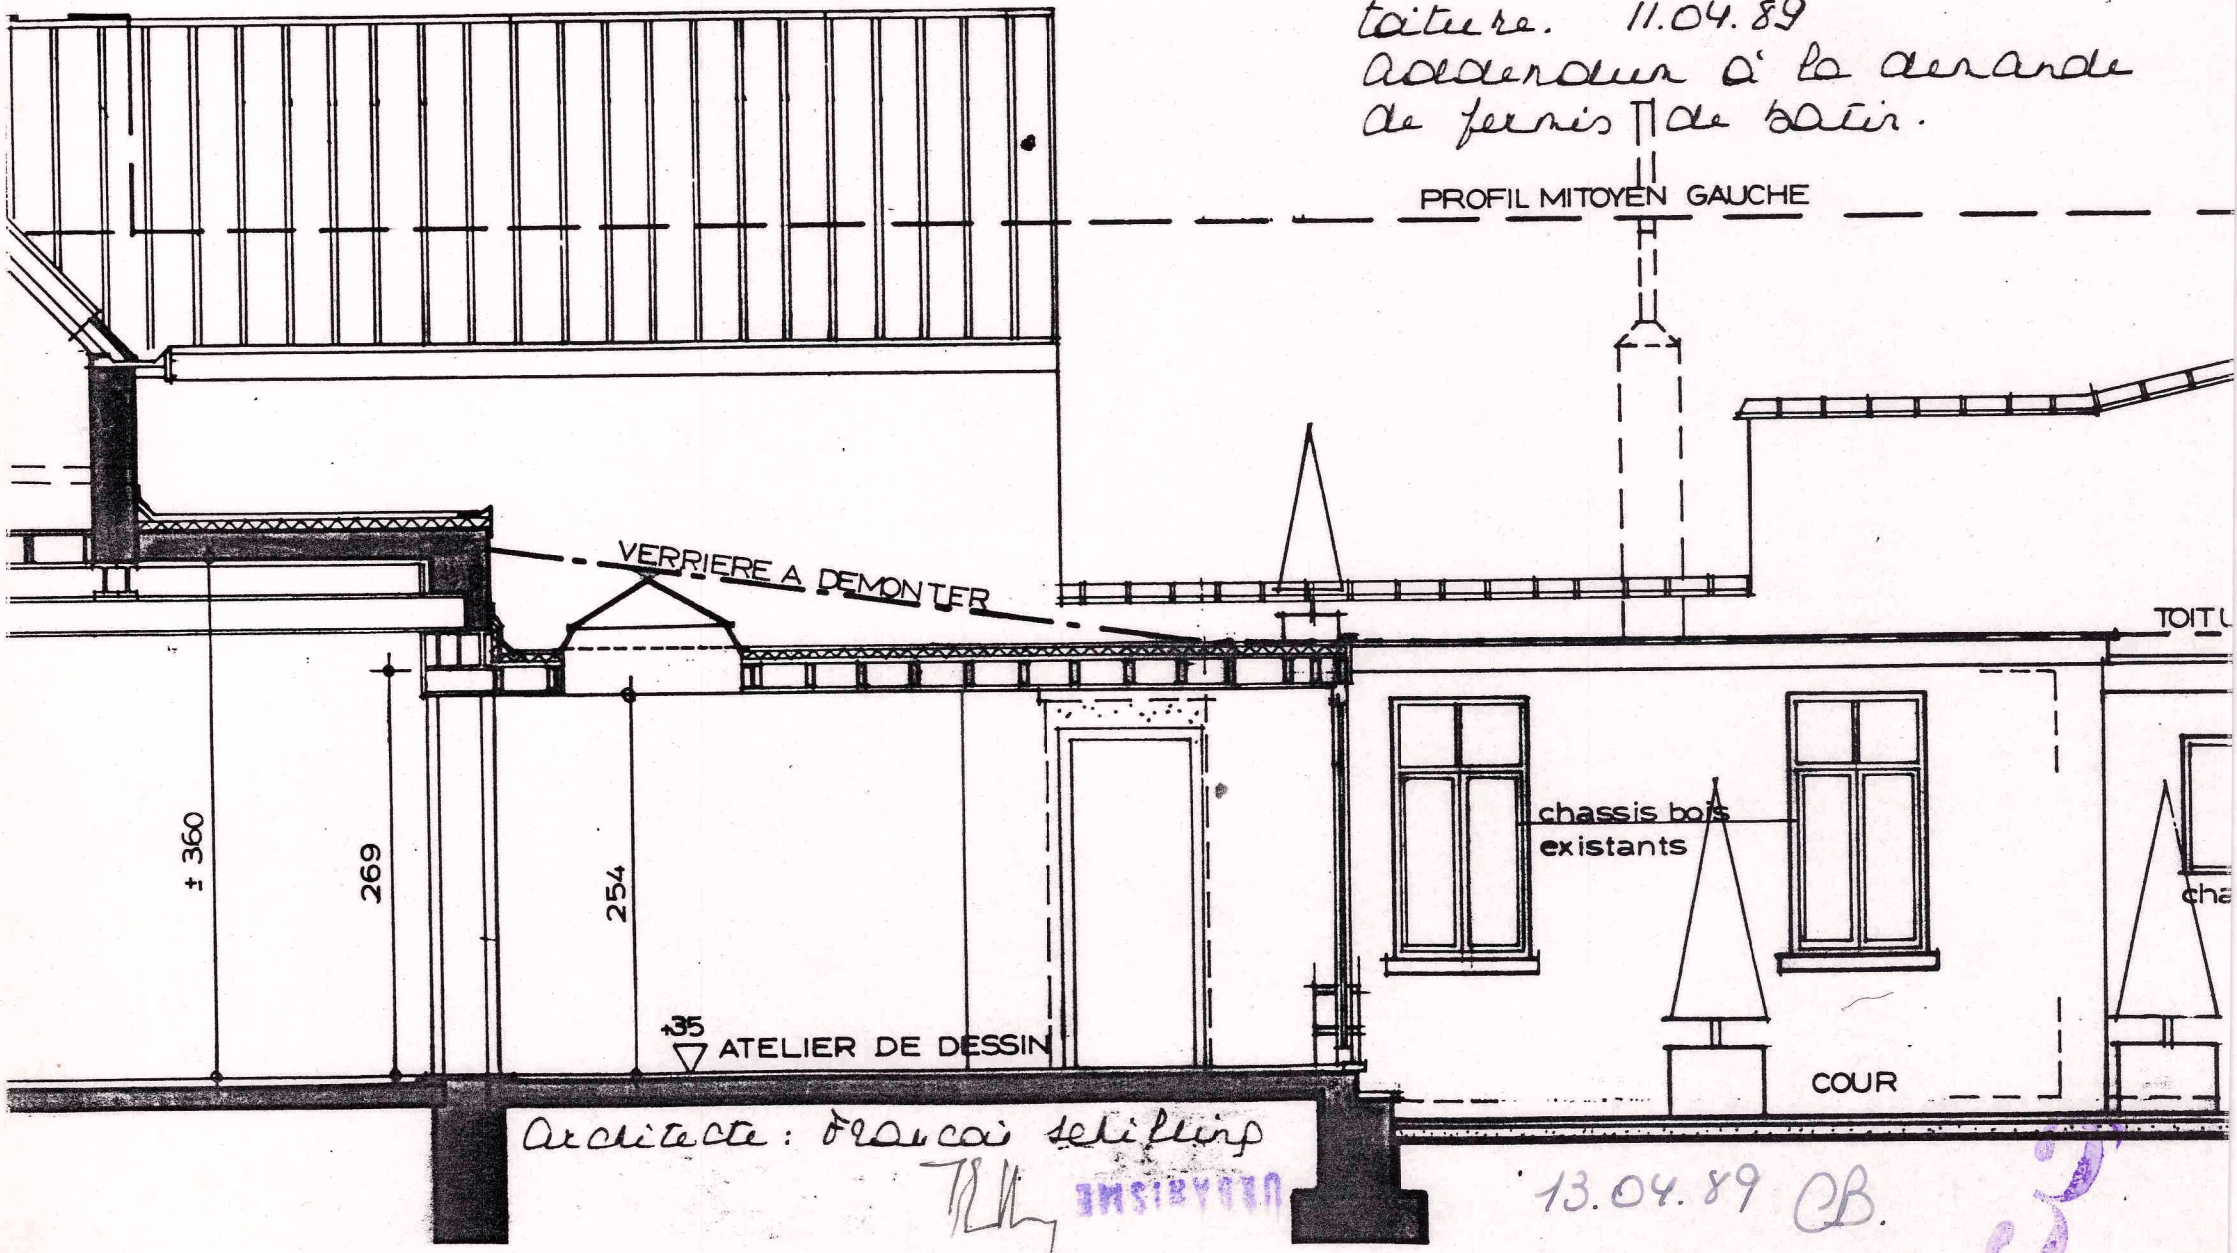


Architecte : François Schilling

13.04.89 CB.

3

Transformation four Schilling S.C.
24 rue du Hail à 1050 Bruxelles.

Plan toiture. 11.04.89
Addendum à la demande de permis de bâtir.

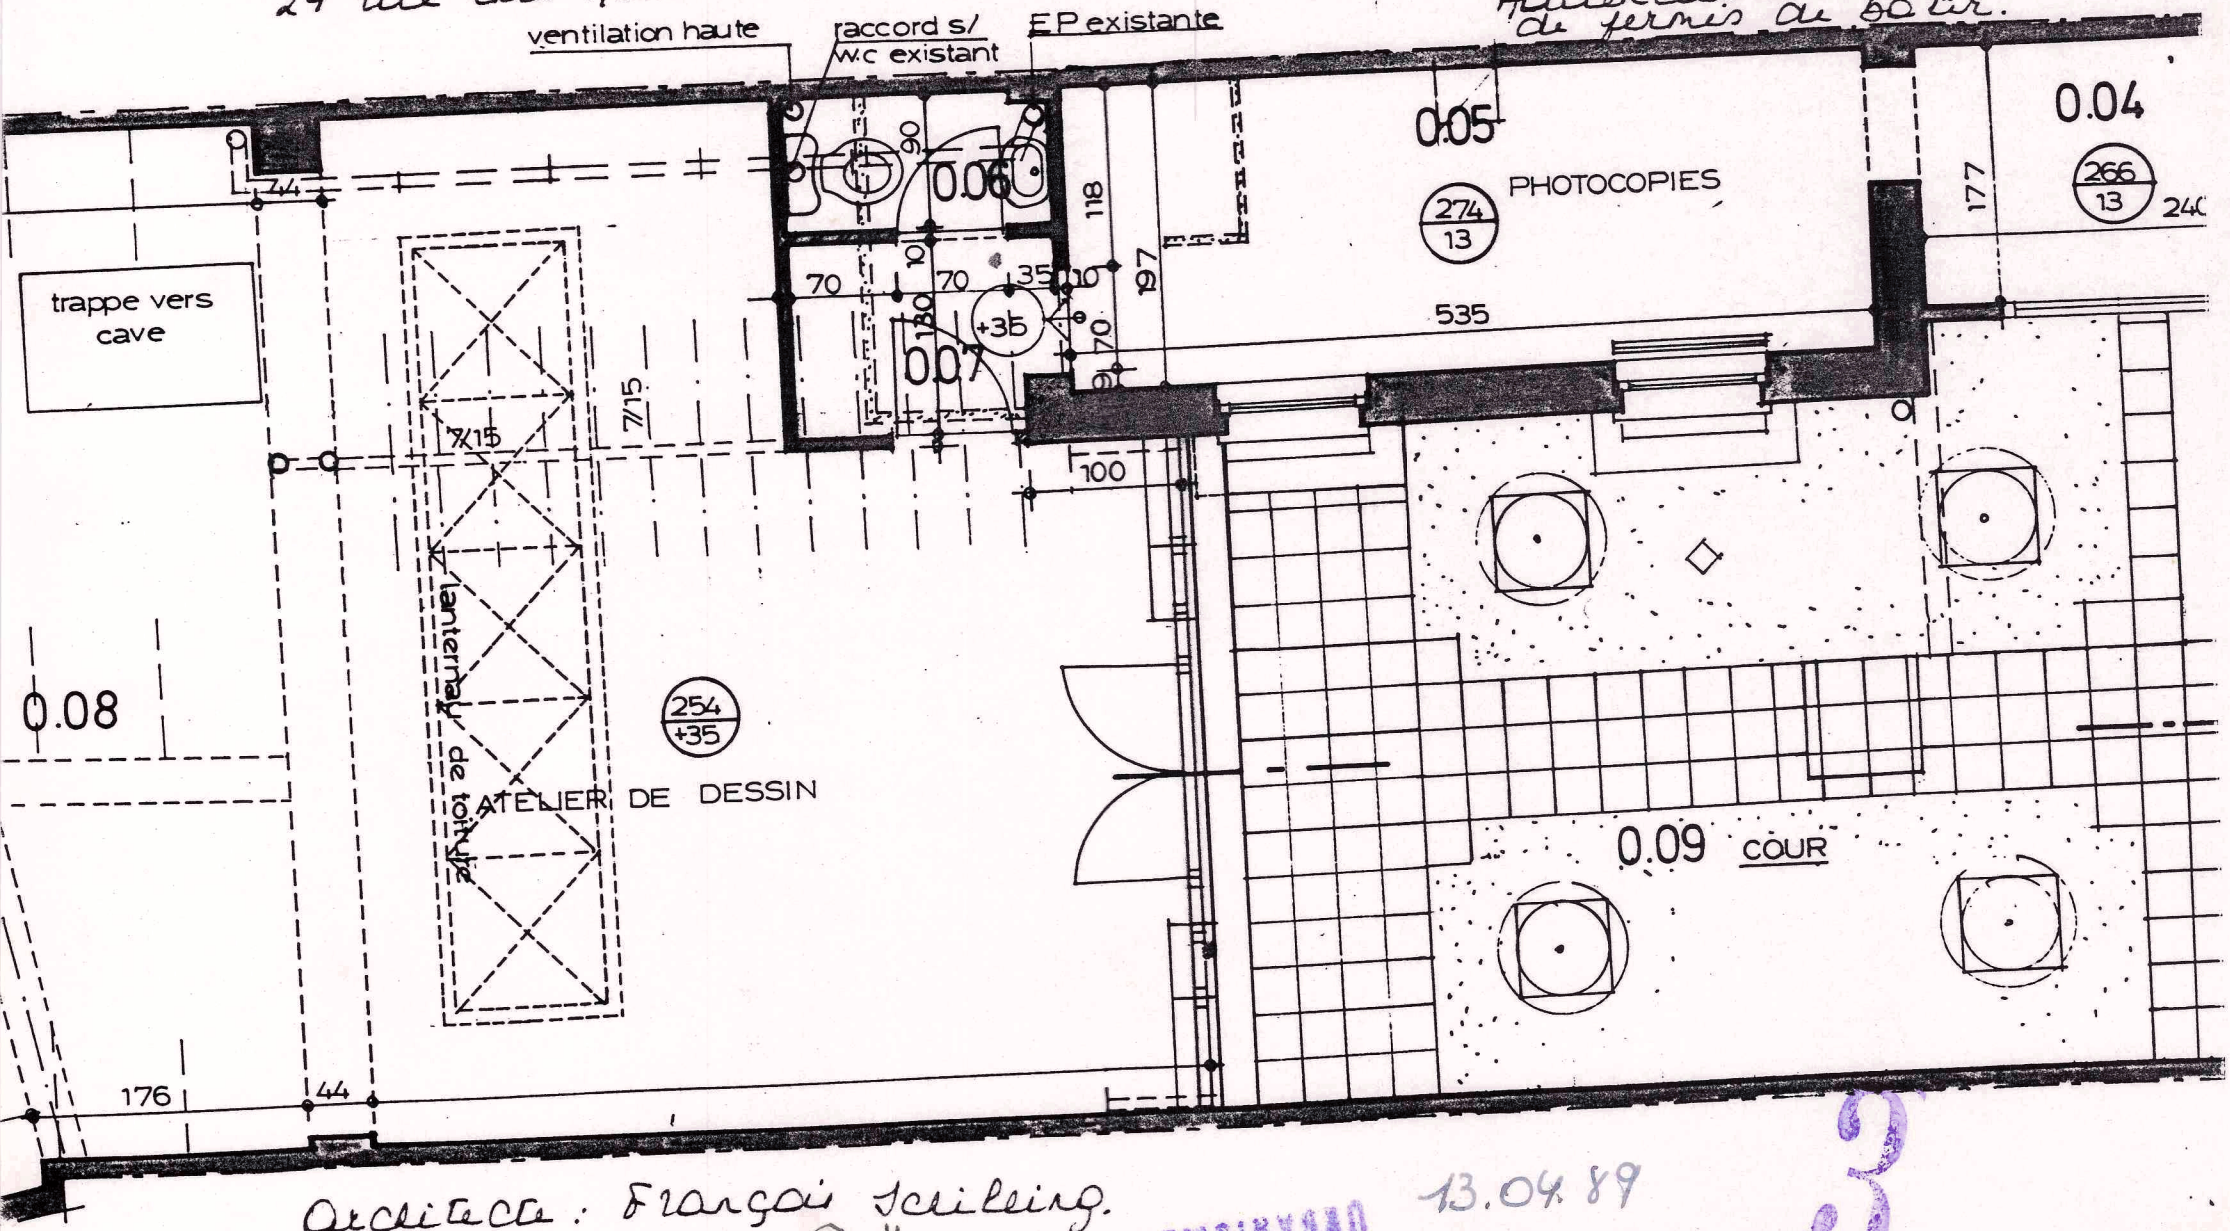

Architecte : François Schilling.

13.04.89
CB

3