
408/07

Commune d'Ixelles.

Propriété de Madame Jaspar

à construire rue du Mail.

Echelle 1/50

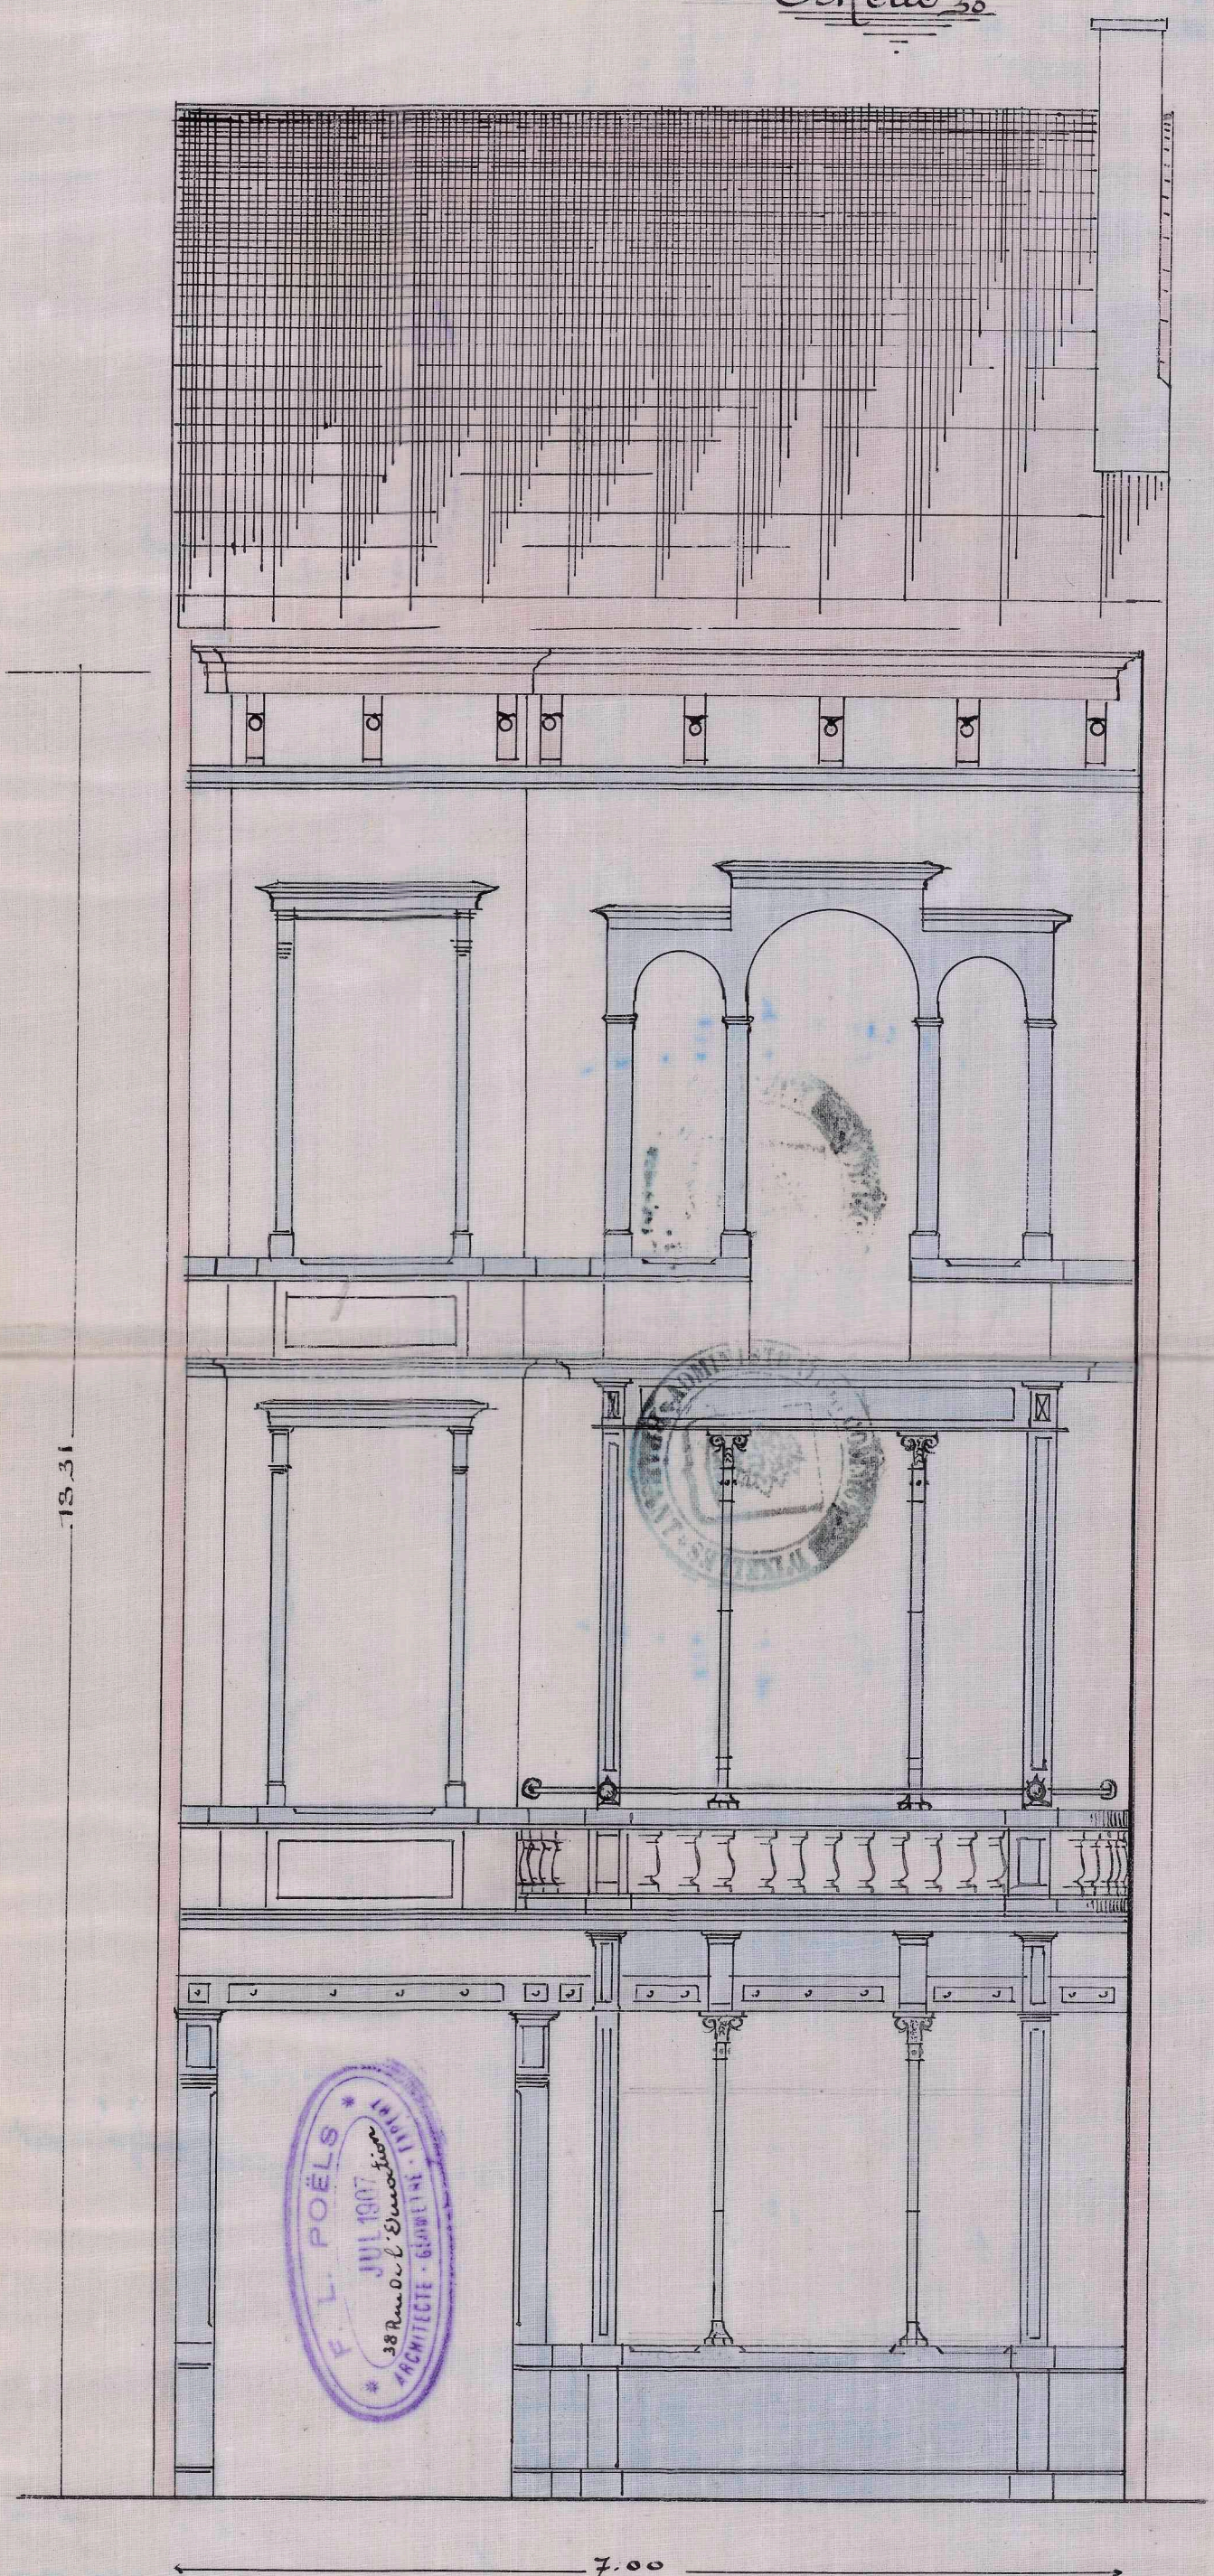

Façade principale.

Non soumis à mon bâtiment à Ixelles
Ixelles le 12 Juillet 1907
Epse Jaspar

Commune d'Ixelles.

Propriété de Madame Jaspin.

à construire rue du Veil.

Echelle 50.

F. L. POELS
5 JUIL 1900
38 Rue d'Edimbourg
ARCHITECTE - GEOMETRE EXPERT

Vu et approuvé à mon Office de ce jour
Ixelles le 13 juillet 1900.
Pour Jaspin

Coupe longitudinale dans les places.

Rez-de-Chaussée.