BUREAU TECHNIQUE VERBRUGGHEN
ASBL BTV Organisme Agréé

V. ref.: _____
N. ref.: _____ RAPPORT N° : 86/080409/01

SIEGE DE BRUXELLES
Boulevard Clovis 15
1000 Bruxelles
Tél. 02 230 81 82
Fax 02 230 80 08

SIEGE D'ANVERS
Van der Sweepstraat 3 bus 44
2000 Antwerpen
Tél. 03 216 28 90
Fax 03 238 86 65

Bureau régional : 13 xL

PROCES-VERBAL DE CONTROLE D'UNE INSTALLATION ELECTRIQUE BASSE TENSION

ADRESSE DE L'INSTALLATION : Av Milcamps n° 168 1030 13xL
PROPRIETAIRE : Deitry
Adresse : Av Milcamps 168 1030 13xL
DEMANDEUR : _____
Adresse : _____
INSTALLATEUR : Tummers SPRL.
Adresse : Av Pierre Devis n° 26. 1160 13xL
TVA ou CI : 0451.208.564

EAN : _____
Ref.: _____ Compteur n°. _____
Index : _____

Date du contrôle : 09/04/2008. Type de contrôle : examen de conformité - visite ~~de contrôle suivant~~ :
(RGIE art. 270) (RGIE ~~art. 271~~) (RGIE ~~art. 276~~) (RGPT ~~art.~~262) (R.T. ~~art. 2~~31) (Prescriptions distributeur) _____
Type d'installation : Nouvelle - Extension - Modification - ~~Temporaire~~ - Renforcement - ~~Transfert propr.~~ ; Type locaux : Appartement 1e étage
Début travaux : Fondations avant - après 1.10.81 - Installation électrique avant - après 1.10.81 - 1.1.83 RGIE art. (86)
Raccordement : Tension 2x230v Protection raccordement Masse 40 A
Câble aliment. tableau. princ. : 4 x 10 mm² Inter.gén. : type 3P 40A 0,3A
Type électrode de terre : ~~boucle~~ - ~~barres~~ - piquets - ~~conducteur horizontal~~ Schéma : (TT)
Nombre de tableaux : 2 ; Nombre de circuits term.: 9 ; RA : 22. Ohm; RI tot 20 MOhm
Facteurs d'influences externes: —
DESCRIPTION : Voir schemas.

CONTROLES effectués : voir verso
INFRACTIONS CONSTATÉES ET/OU NOTES : Néant.

PROCES-VERBAL DE CONFORMITE
Vu le :
le responsable du distributeur
nom :
signature :

DEVOIRS du PROPRIETAIRE, GESTIONNAIRE ou LOCATAIRE : voir verso.

CONCLUSION :
1. L'installation est conforme. Les bornes d'entrées du DPCDR général sont scellées et les schémas unifilaires et de situation ont été visés. L'installation doit être vérifiée avant le 09/04/2033. (art. 271 RGIE) ainsi qu'avant mise en service après modification ou extension importante exécutée avant cette date.
2. L'installation n'est pas conforme.
3. L'installation peut être maintenue en service pour autant qu'il soit remédié sans retard aux infractions mentionnées et pour autant que les mesures nécessaires soient prises pour que l'installation ne présente pas de danger pour les personnes et les biens.
L'installation n'est pas conforme. L'installation doit être vérifiée par le même organisme avant le : _____

L'AGENT VISITEUR : n° + nom + signature 86 + Jeanmon

Le directeur,

Form. 382B - 03/2007

Tableau 2 dans le wc de l'appartement au 1er étage

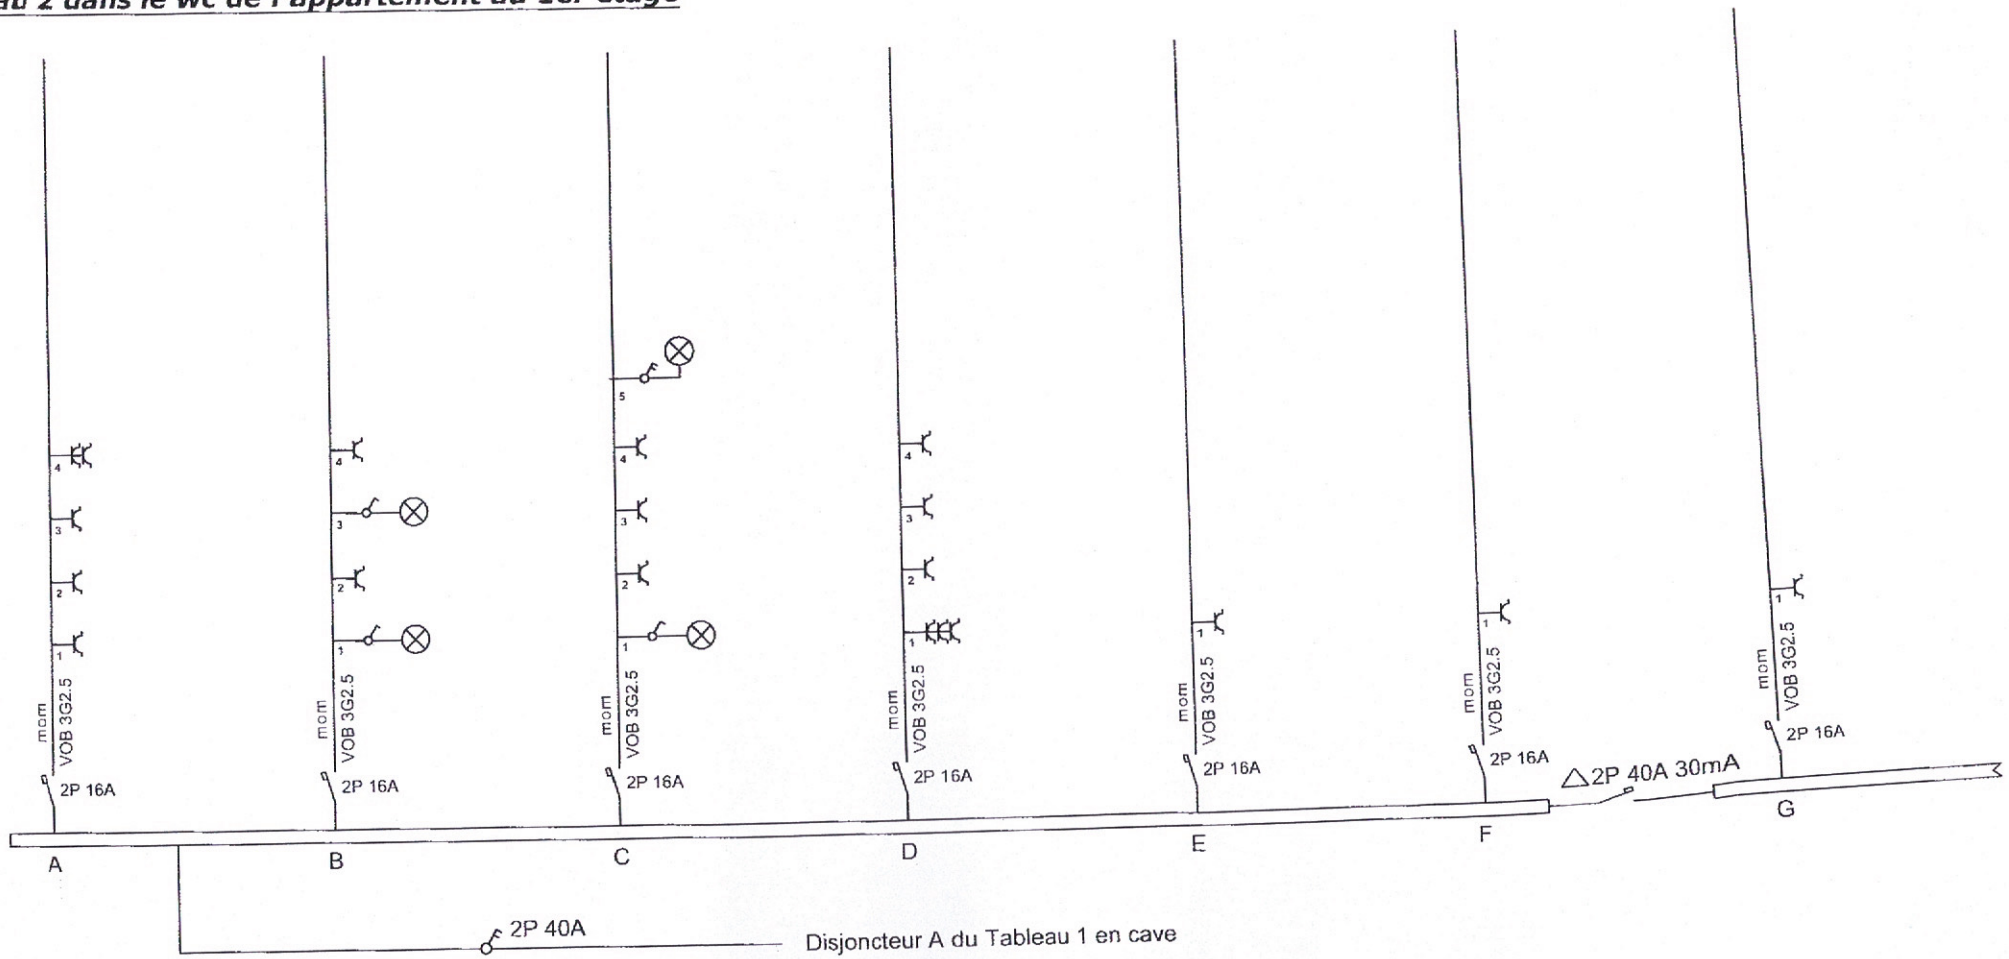

Chantier - Werf	Maître d'ouvrage - Bouwheer	Dat. plan	L'installateur - De installateur	L'organisme de contrôle Het keurengsorganisme
Appartement au 1er étage ***Rue Milcamp 168*** ***1030 Schaerbeek***	Mr et Mme Detry	6 avril 2008	Tummers sprl Avenue Pierre Devis n°26 1160 Auderghem	BTV N°86 F. JEANNON Date et signature Datum en handtekening

Tableau 1 en cave

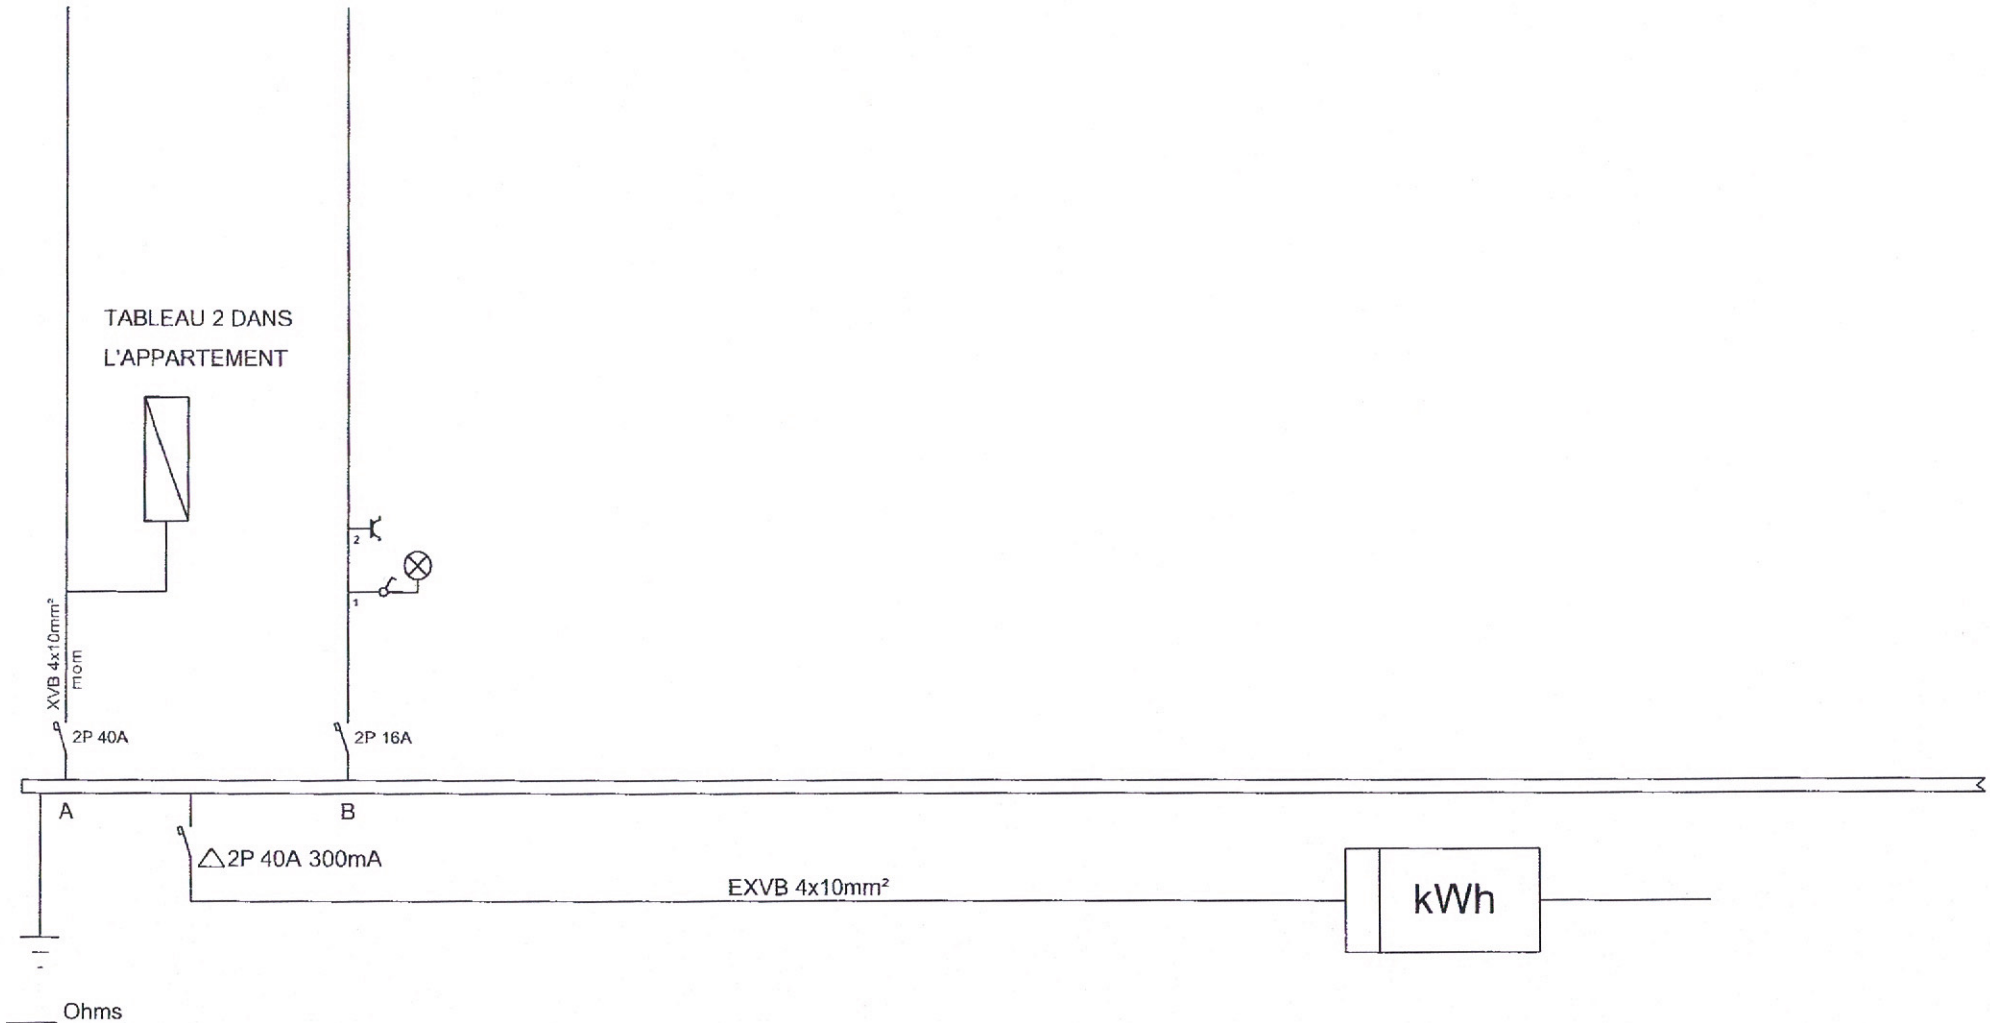

Chantier - Werf	Maître d'ouvrage - Bouwheer	Dat. plan	L'installateur - De installateur	L'organisme de contrôle Het keurengsorganisme
Appartement au 1er étage ***Rue Milcamp 168*** ***1030 Schaerbeek***	Mr et Mme Detry	6 avril 2008	Tummers sprl Avenue Pierre Devis n°26 1160 Auderghem	BTV N°86 Date et signature Datum en handtekening F. JEANNON

Tableau 2 dans le wc de l'appartement au 1er étage

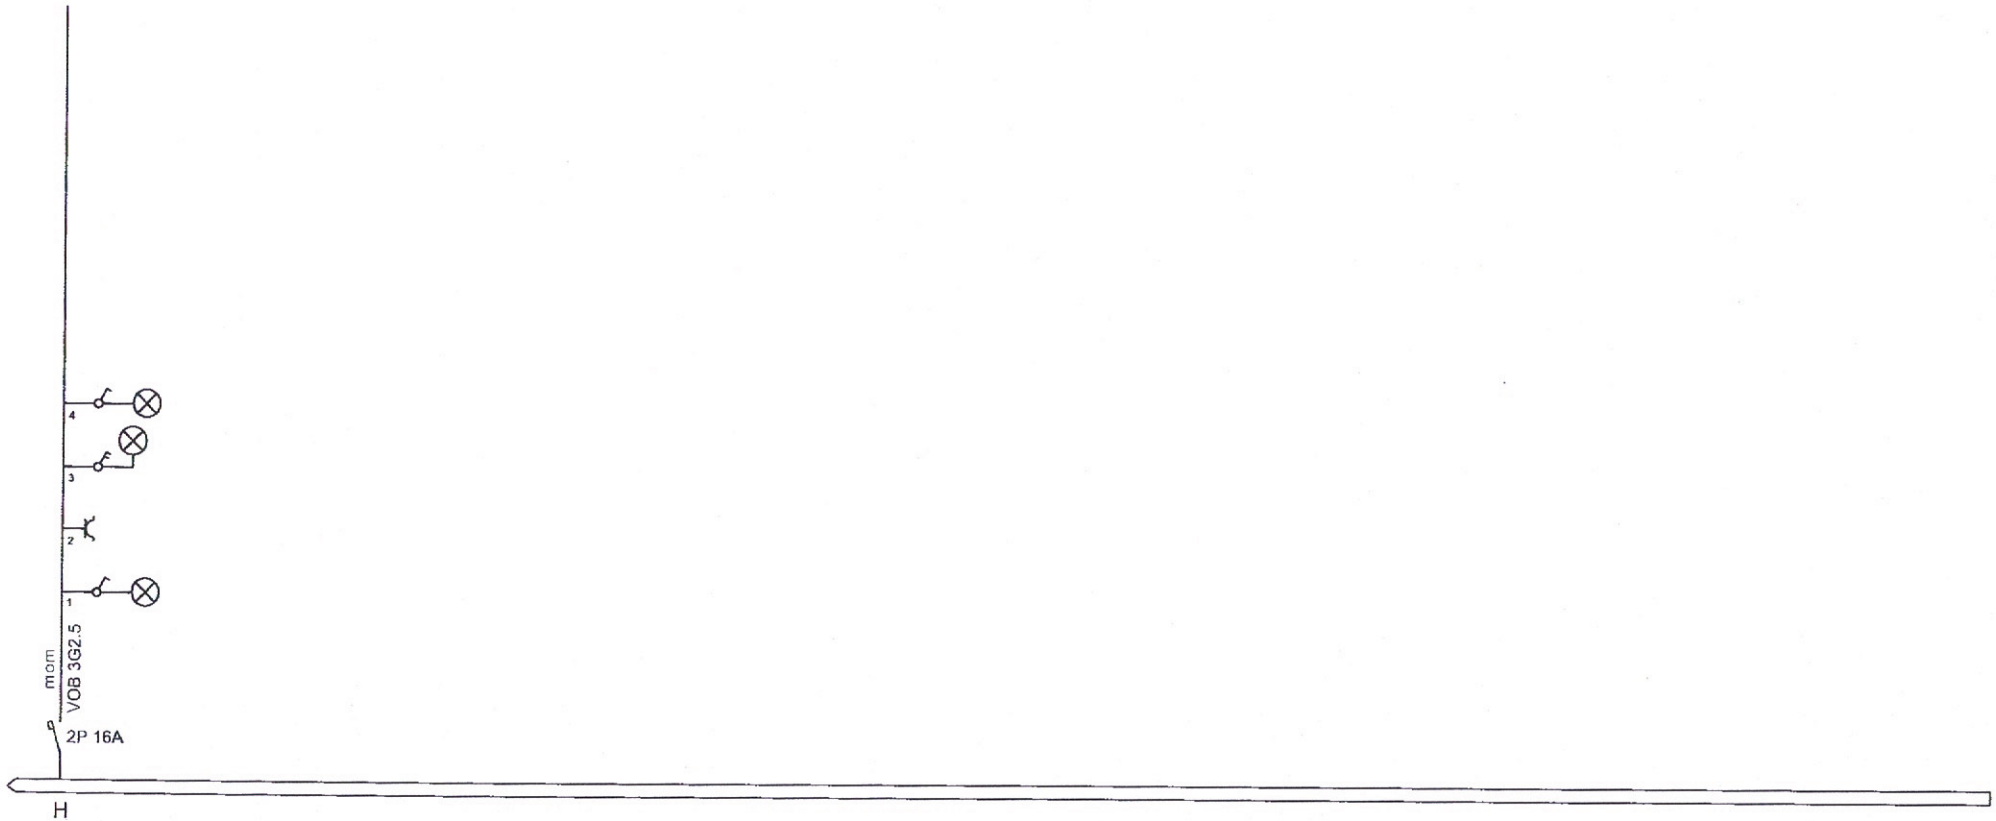

Chantier - Werf	Maître d'ouvrage - Bouwheer	Dat. plan	L'installateur - De installateur	L'organisme de contrôle Het keurengsorganisme
Appartement au 1er étage ***Rue Milcamp 168*** ***1030 Schaerbeek***	Mr et Mme Detry	6 avril 2008	Tummers sprl Avenue Pierre Devis n°26 1160 Auderghem	BTV N°86 F. JEANNON Date et signature Datum en handtekening

Appartement au 1er étage
Rue Milcamp 168
1030 Schaerbeek

Appartement au 1er étage

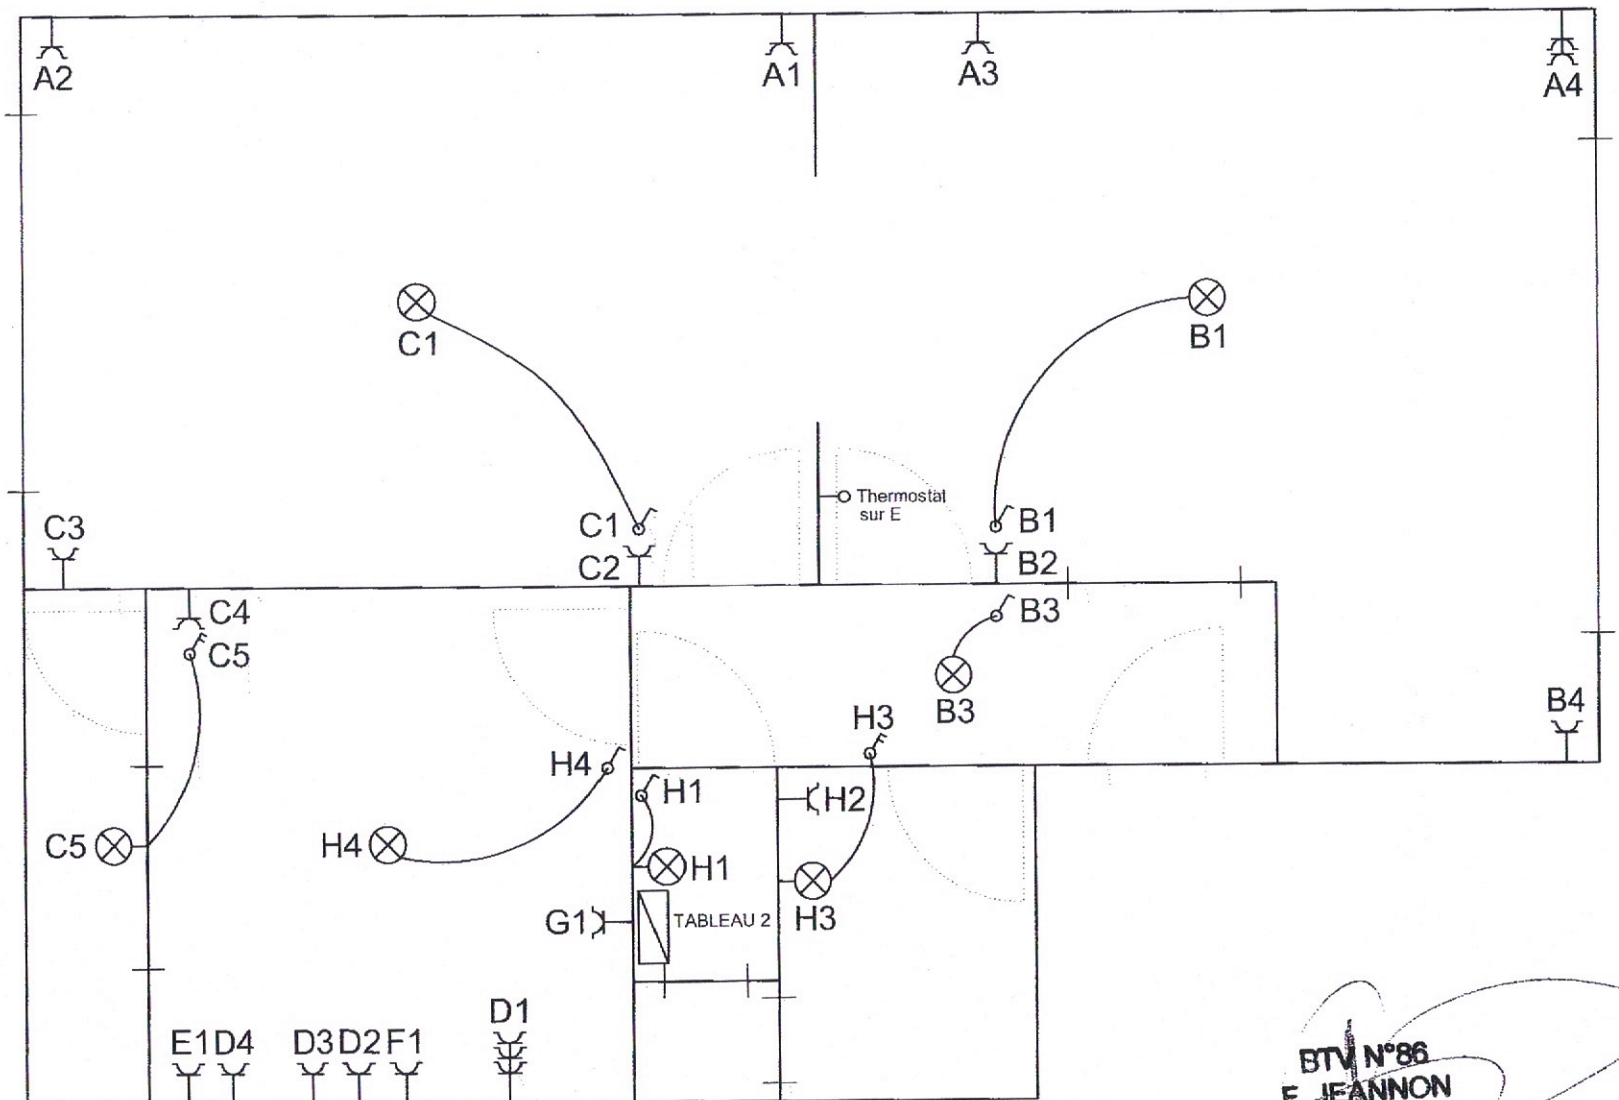

En cave

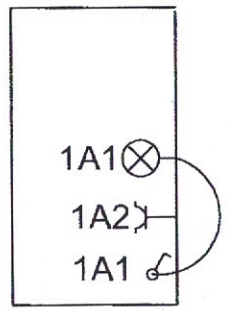

BTV N°86
F. JEANNON