

# NIEUWBOUW TWEE HALFOPEN WONINGEN

Kerkhovensesteenweg 521A + 521B, 3940 Hechtel - Eksel

ARCHITECT


SMETS KOEN - Knaasstraat 103, 3971 Heppen

ARCHITECTUUR - INTERIEUR - TUINDESIGN

0475 / 07 84 82 - info@architectsmeets.be

## EERSTE VERDIEPING - SCHAAL 1/50

optie 1

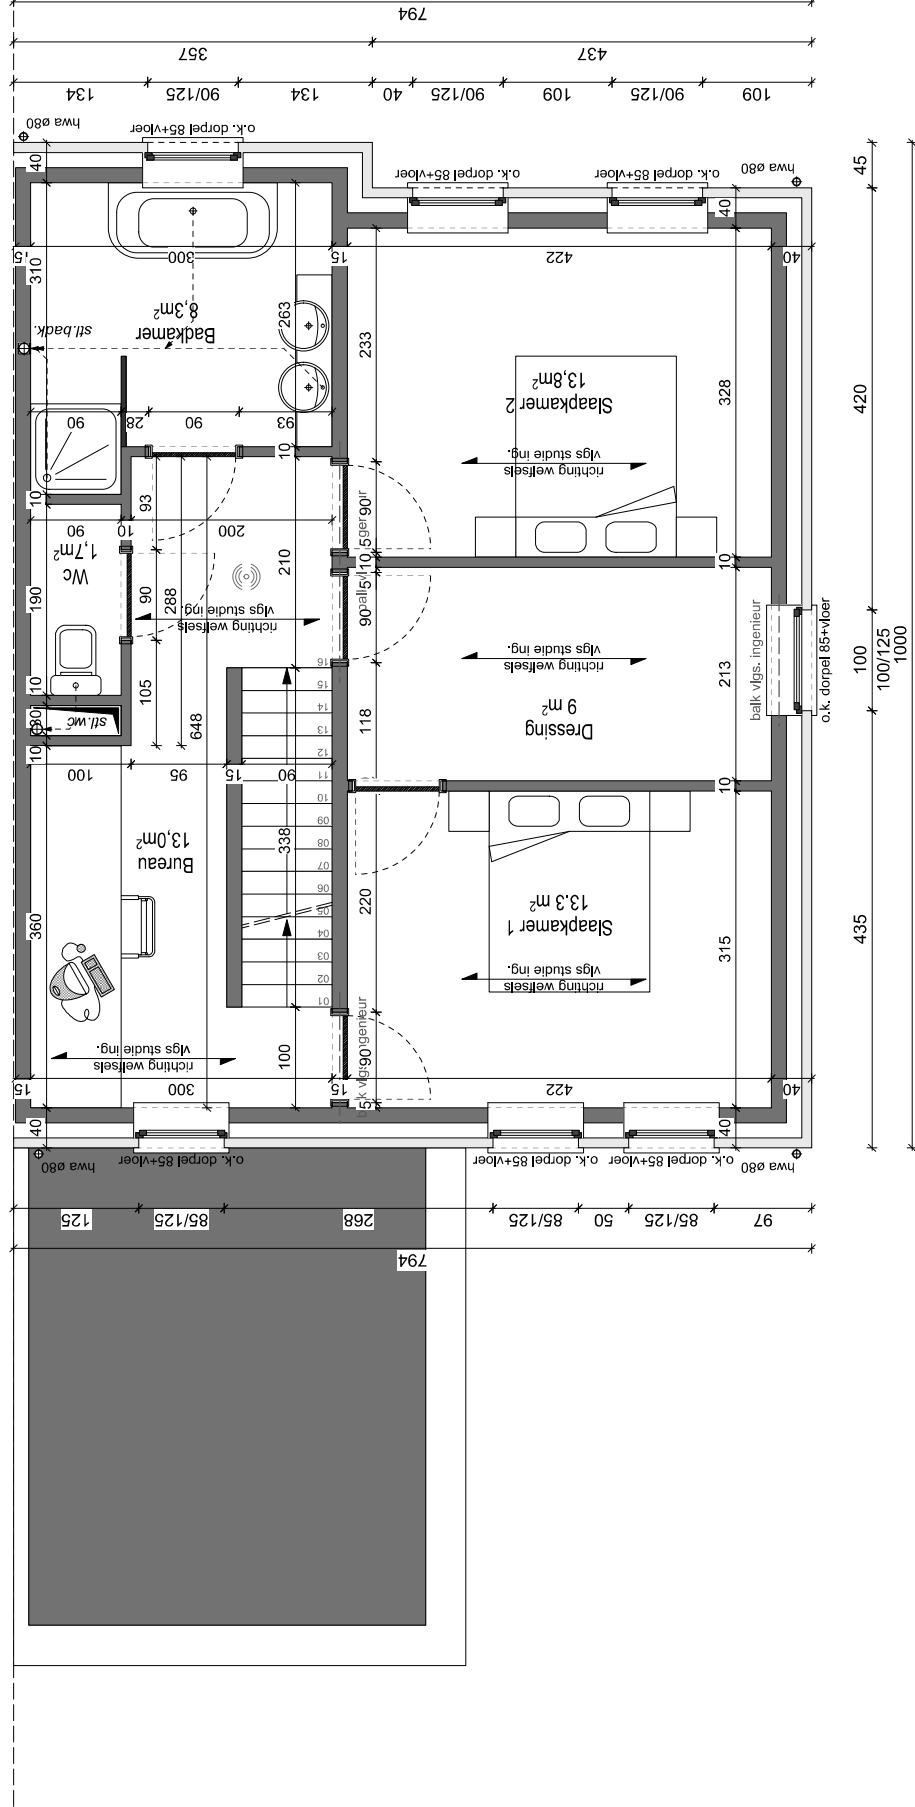

Bouwheer: BE Home bvba, Topmolenstraat 5, 2490 Balen

Architect: Smeets Koen - Knaasstraat 103, 3971 Heppen - tel 0475 / 07 84 82 - email: info@architectsmeets.be

## Kerkhovensesteenweg 521a (linker woning)