NIEUWBOUW TWEE HALFOPEN WONINGEN

Kerkhovensesteenweg 521A + 521B, 3940 Hechtel - Eksel

ARCHITECT

SMETS KOEN - Kanaalstraat 103, 3971 Heppen

ARCHITECTUUR - INTERIEUR - TUINDESIGN

0475 / 67 84 62 - info@architectkoensmets.be

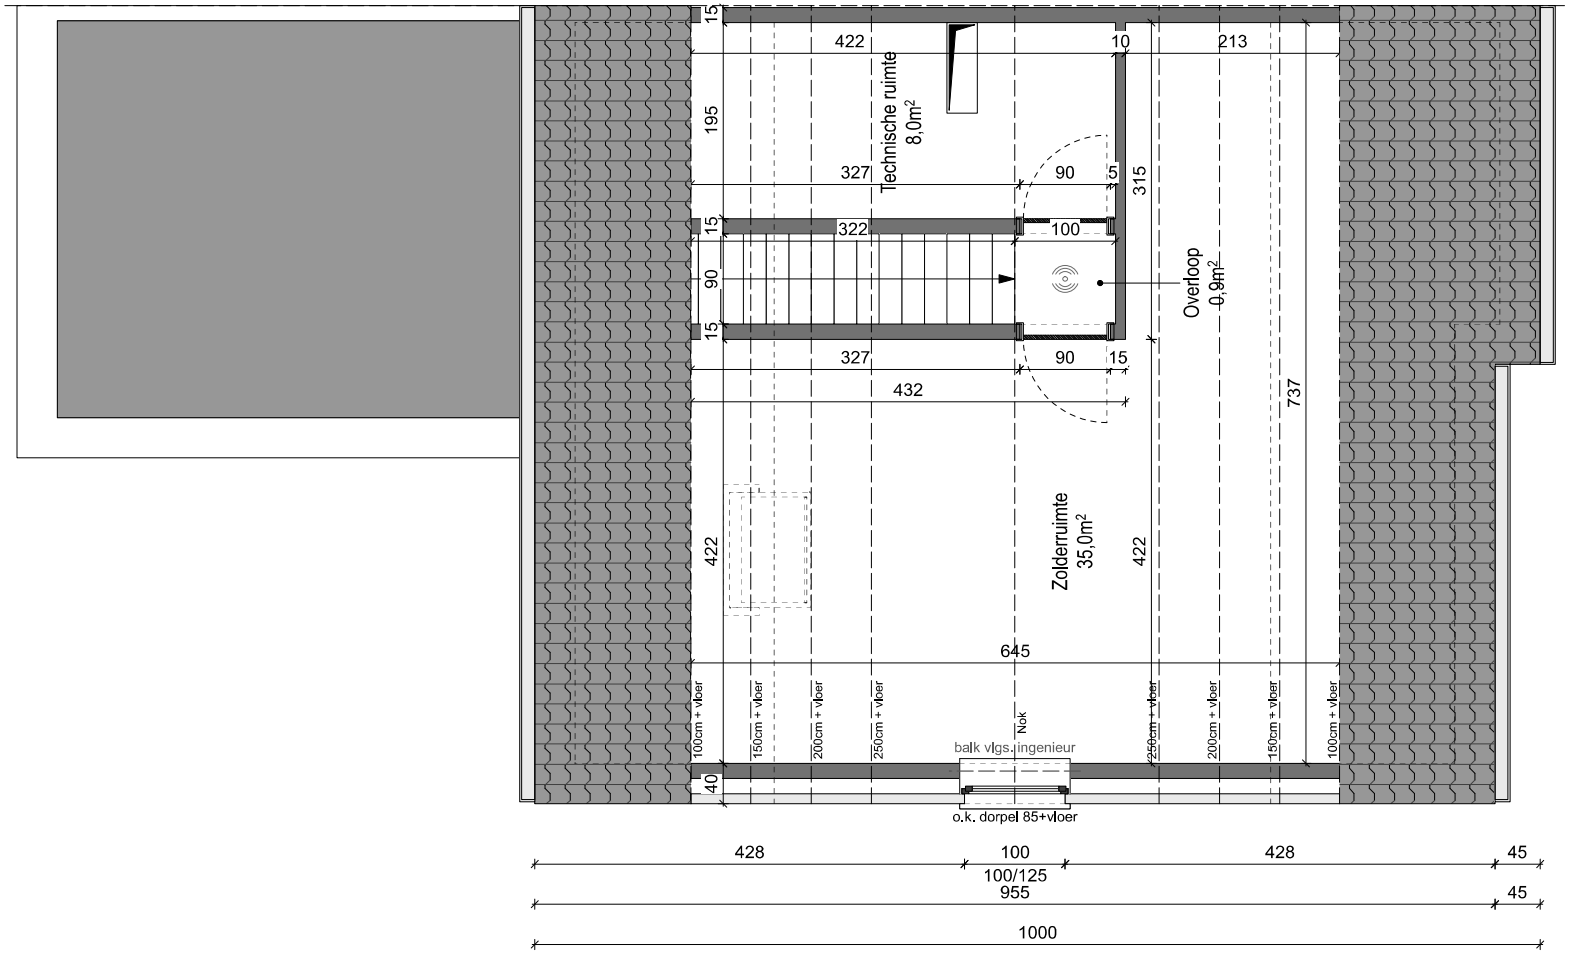

ZOLDERVERDIEPING - SCHAAL 1/50

optie 1

Kerkhovensesteenweg 521a (linker woning)