


NIEUWBOUW TWEE HALFOPEN WONINGEN

Kerkhovensesteenweg 521A + 521B, 3940 Hechtel - Eksel

ARCHITECT
SMETS KOEN - kanaalsstraat 103, 3971 Heppen
 ARCHITECTUUR - INTERIEUR - TUINDESIGN
 0475 / 67 84 62 - info@architectsnet.be

EERSTE VERDIEPING - SCHAAL 1/50

optie 2

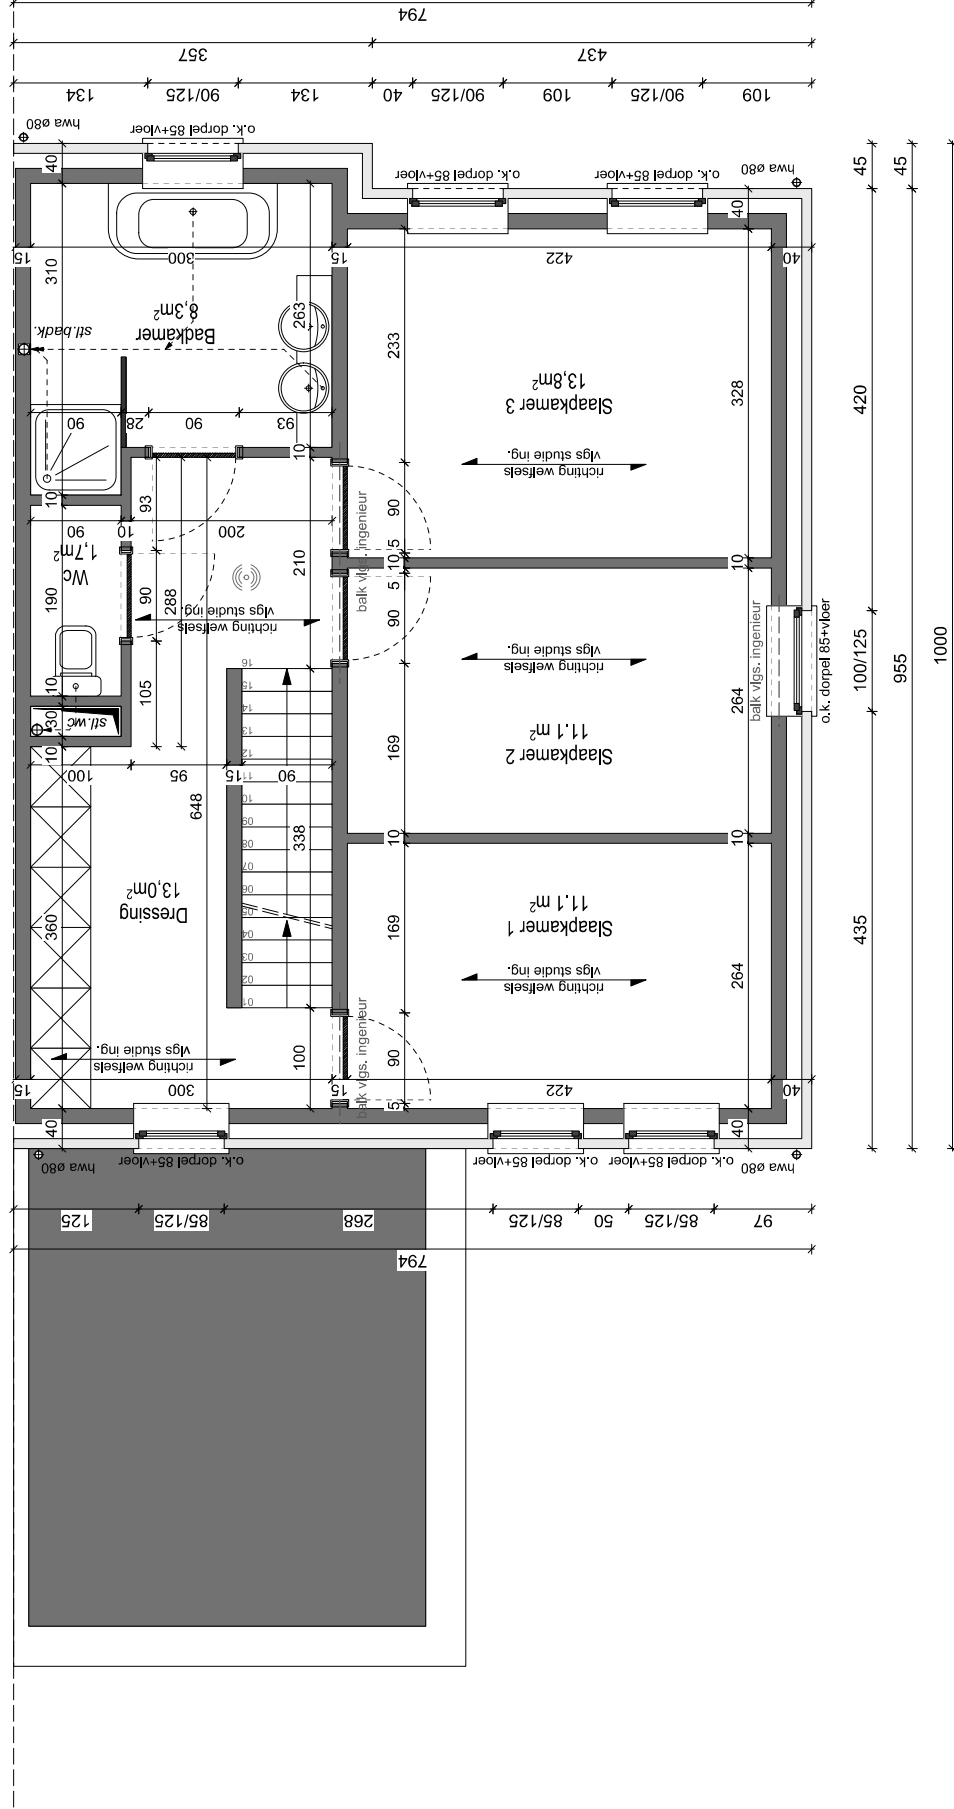

Bouwheer: BE Home bvba, Topmolensstraat 5, 2490 Balen

Architect: Smetts Koen - Kanaalsstraat 103, 3971 Heppen - tel 0475 / 67 84 62 - email: info@architectsnet.be

Kerkhovensesteenweg 521a (linker woning)