

NIEUWBOUW TWEE HALFOPEN WONINGEN

Kerkhovensesteenweg 521A + 521B, 3940 Hechtel - Eksel




SMETS KOEN - kanaalstraat 103, 3971 Heppen

ARCHITECTUUR - INTERIEUR - TUINDESIGN

0475 / 87 84 62 - info@architectkoensmets.be

ZOLDERVERDIEPING - SCHAAL 1/50

optie 2

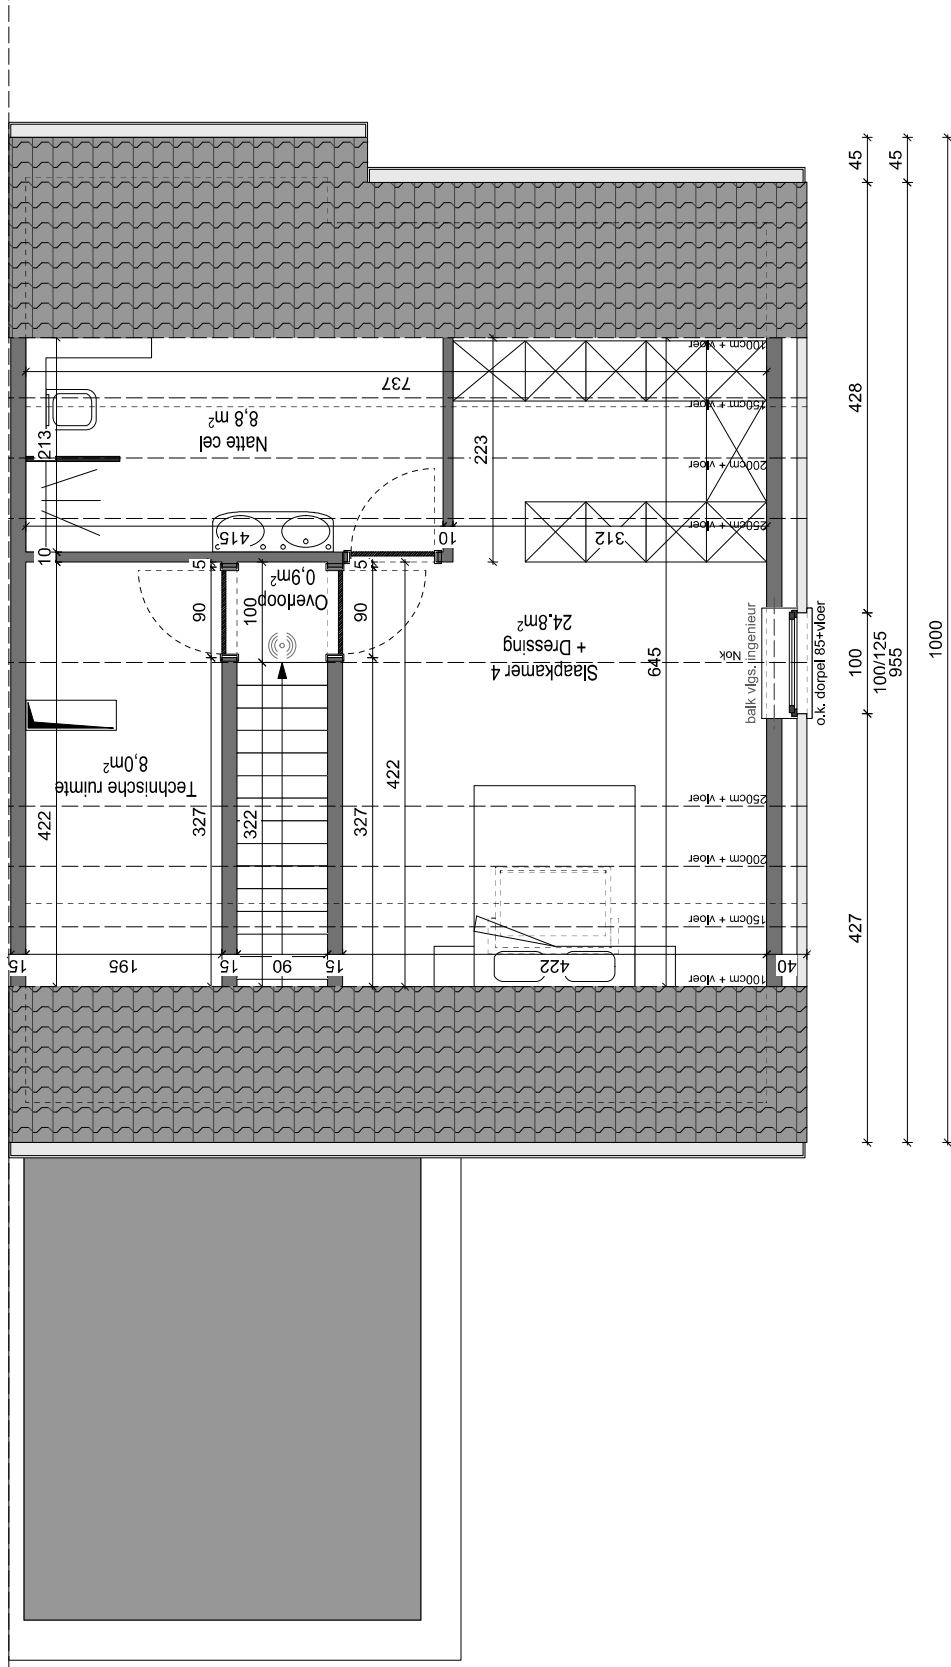

Architect Smets Koen - kanaalstraat 103, 3971 Heppen - tel 0475 / 87 84 62 - email: info@architectkoensmets.be

Bouwheer: BE Home bvba, Topmolenstraat 5, 2490 Balen

Kerkhovensesteenweg 521a (linker woning)