NIEUWBOUW TWEE HALFOPEN WONINGEN

Kerkhovensesteenweg 521A + 521B, 3940 Hechtel - Eksel

ARCHITECT
SMETS KOEN - Kanaalstraat 103, 3971 Heppen
ARCHITECTUUR - INTERIEUR - TUINDESIGN
0475 / 67 84 62 - info@architectkoensmets.be

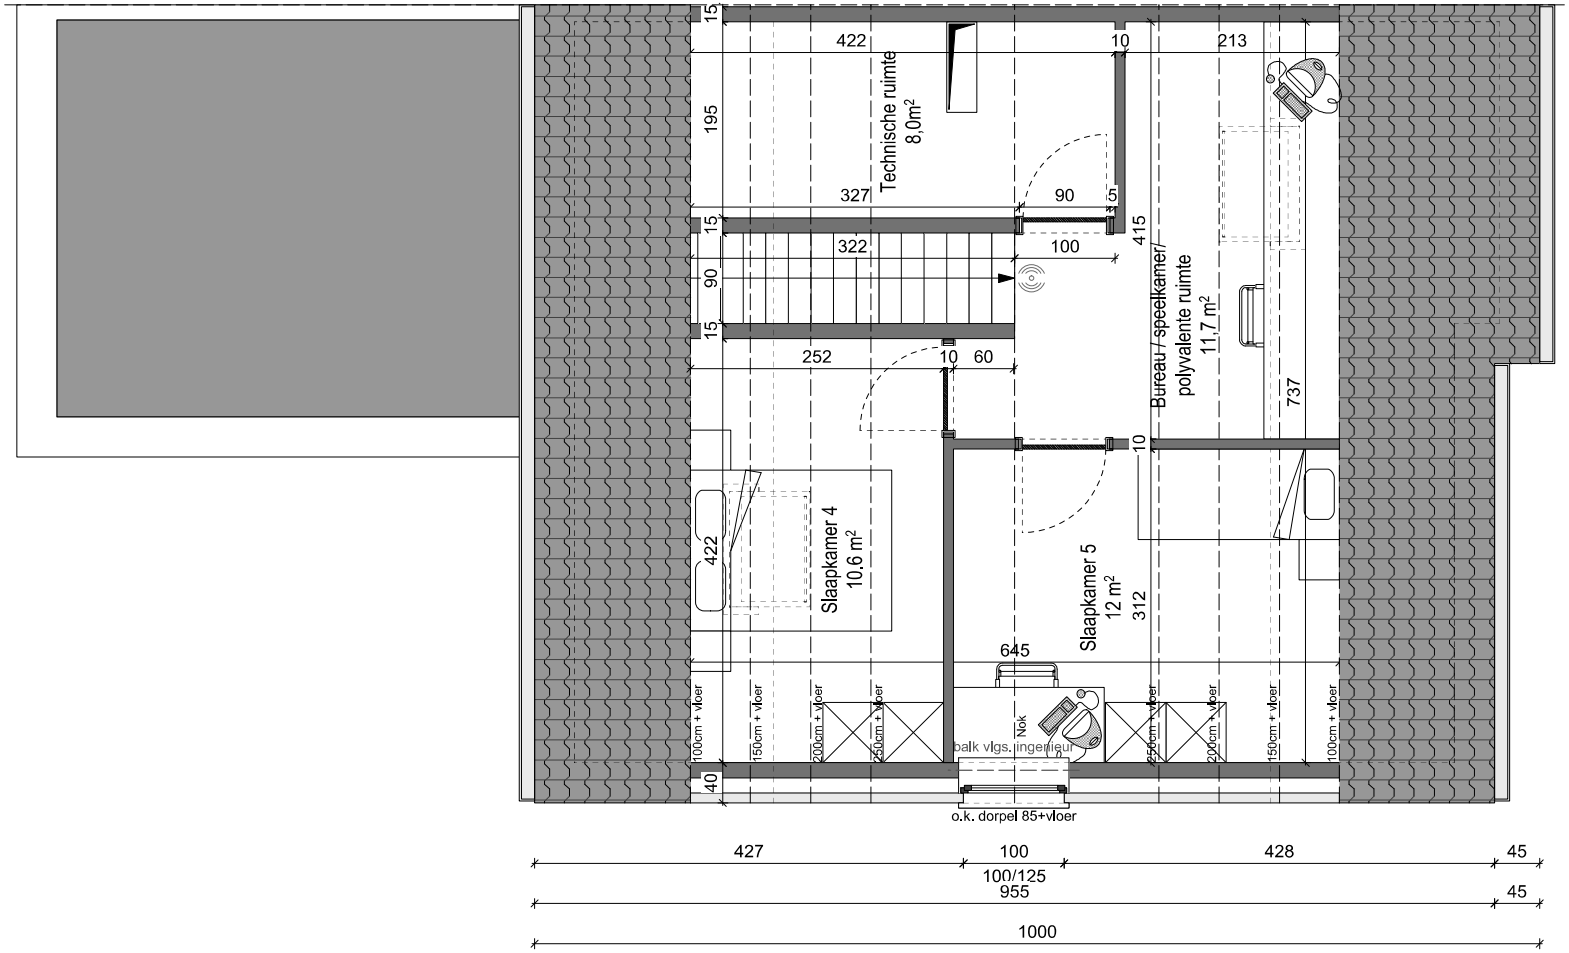

ZOLDERVERDIEPING - SCHAAL 1/50
optie 3

Architect Smets Koen - Kanaalstraat 103, 3971 Heppen - tel 0475 / 67 84 62 - email: info@architectkoensmets.be

Bouwheer: BE Home bvba, Topmolenstraat 5, 2490 Balen

Kerkhovensesteenweg 521a (linker woning)