

NIEUWBOUW TWEE HALFOPEN WONINGEN


Kerkhovensesteenweg 521A + 521B, 3940 Hechtel - Eksel



SMETS KOEN - Kanaalstraat 103, 3971 Heppen

ARCHITECTUUR - INTERIEUR - TUINDESIGN

0475 / 67 84 62 - info@architectkoensmets.be

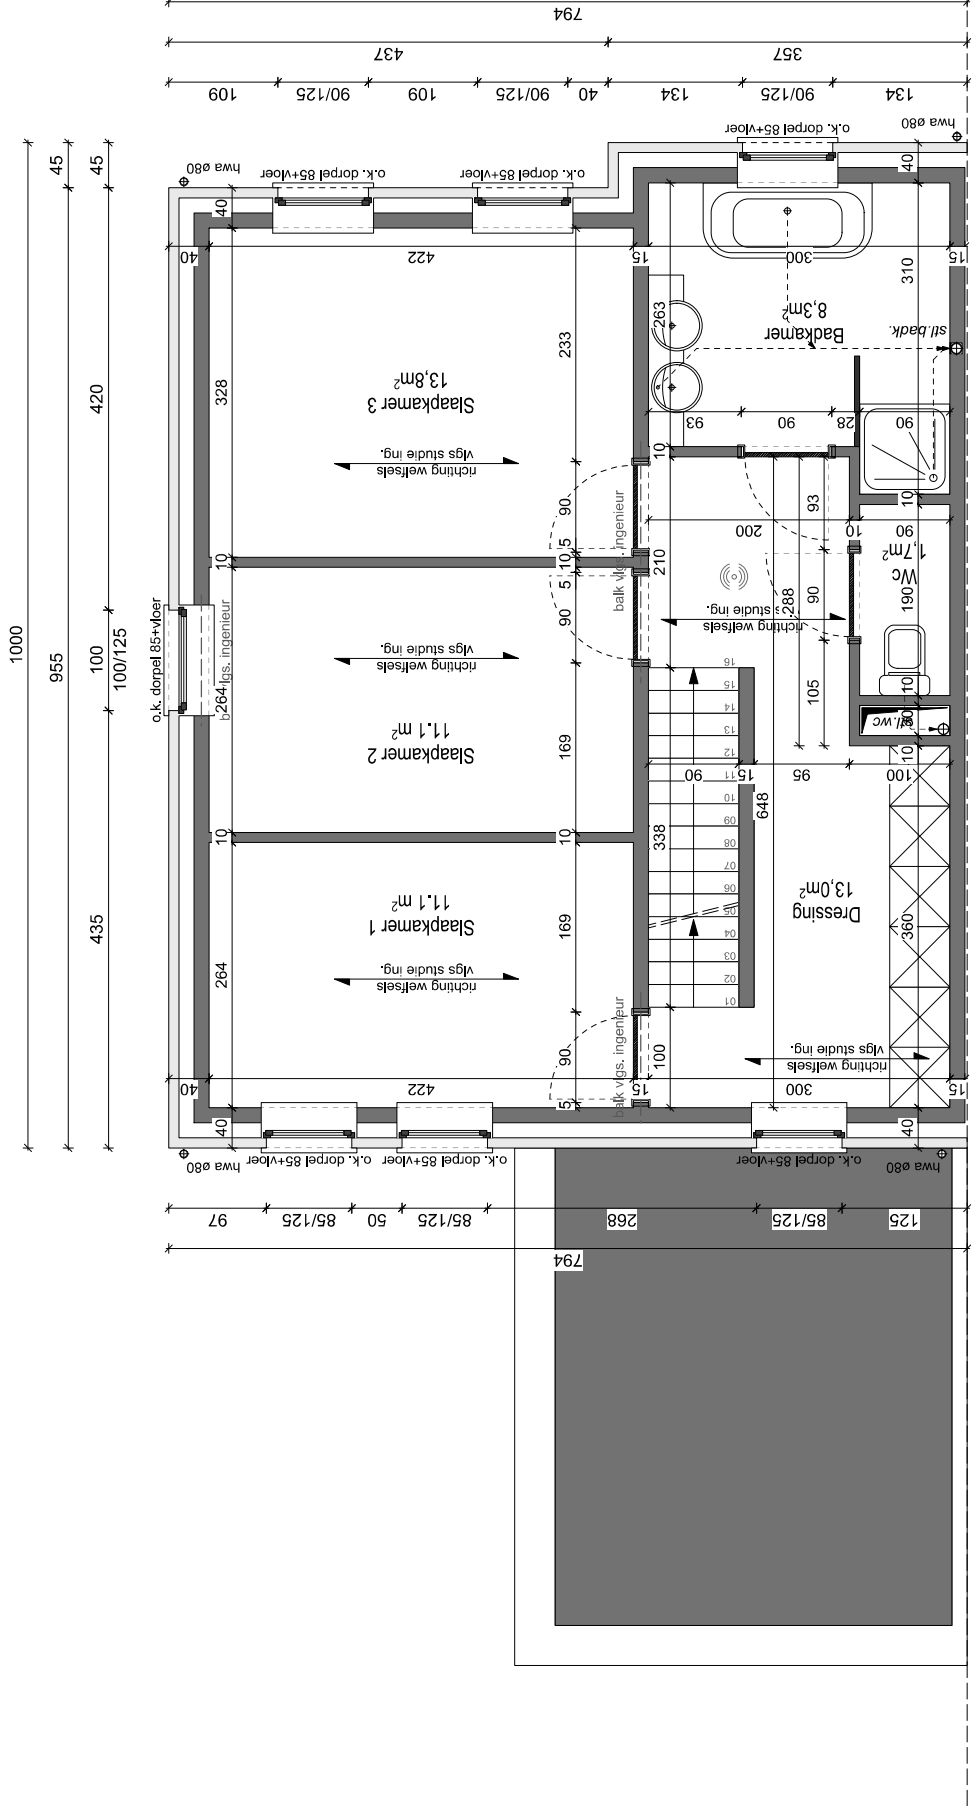

EERSTE VERDIEPING - SCHAAAL 1/50

optie 2

Architect Smets Koen - Kanaalstraat 103, 3971 Heppen - tel 0475 / 67 84 62 - email: info@architectkoensmets.be

Kerkhovensesteenweg 521b (rechter woning)

Bouwheer: BE Home bvba, Topmolenstraat 5, 2490 Balen