


NIEUWBOUW TWEE HALFOPEN WONINGEN

Kerkhovensesteenweg 521A + 521B, 3940 Hechtel - Eksel

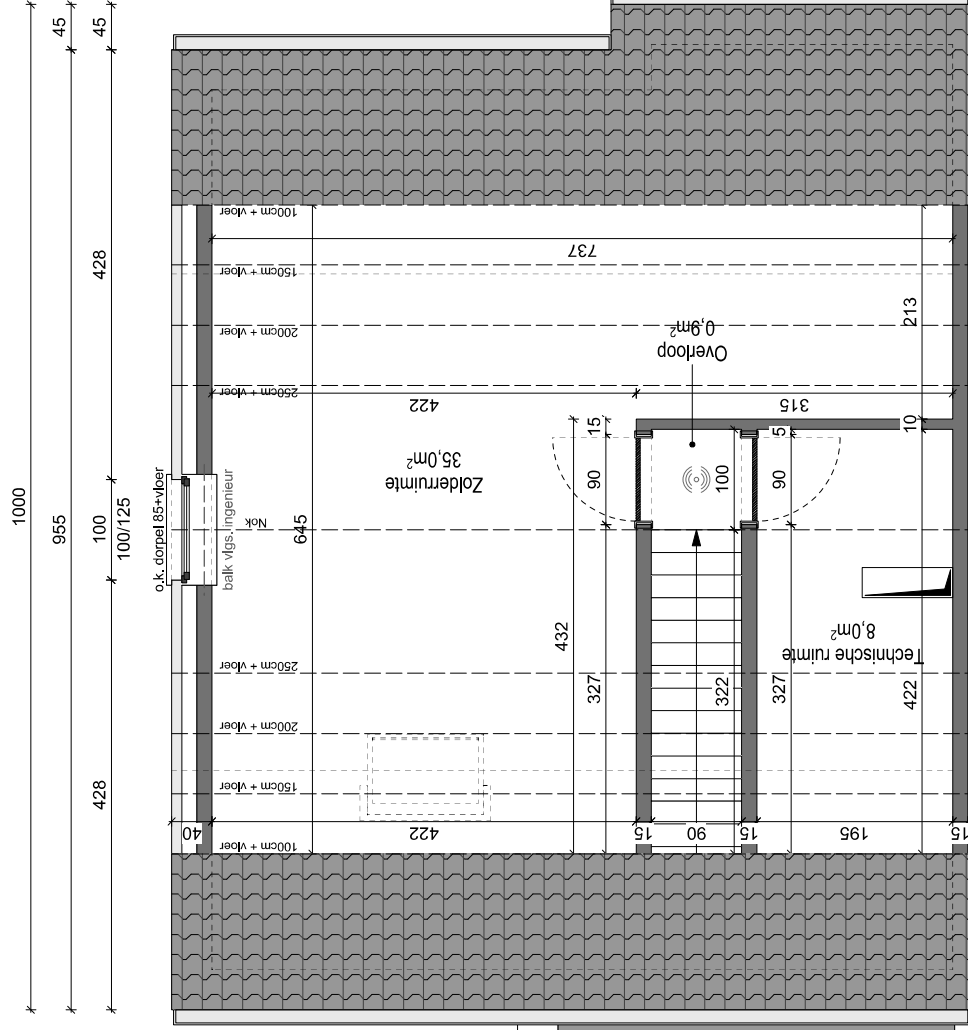

ZOLDERVERDIEPING - SCHAAL 1/50
optie 1

Bouwheer: BE Home bvba, Topmolenstraat 5, 2490 Balen

Architect Smets Koen - Kanaalstraat 103, 3971 Heppen - tel 0475 / 87 84 62 - email: info@architectkoensmets.be

Kerkhovensesteenweg 521b (rechter woning)