NIEUWBOUW TWEE HALFOPEN WONINGEN

Kerkhovensesteenweg 521A + 521B, 3940 Hechtel - Eksel

ARCHITECT
SMETS KOEN - Kanaalstraat 103, 3971 Heppen
ARCHITECTUUR - INTERIEUR - TUINDESIGN
0475 / 67 84 62 - info@architectkoensmets.be

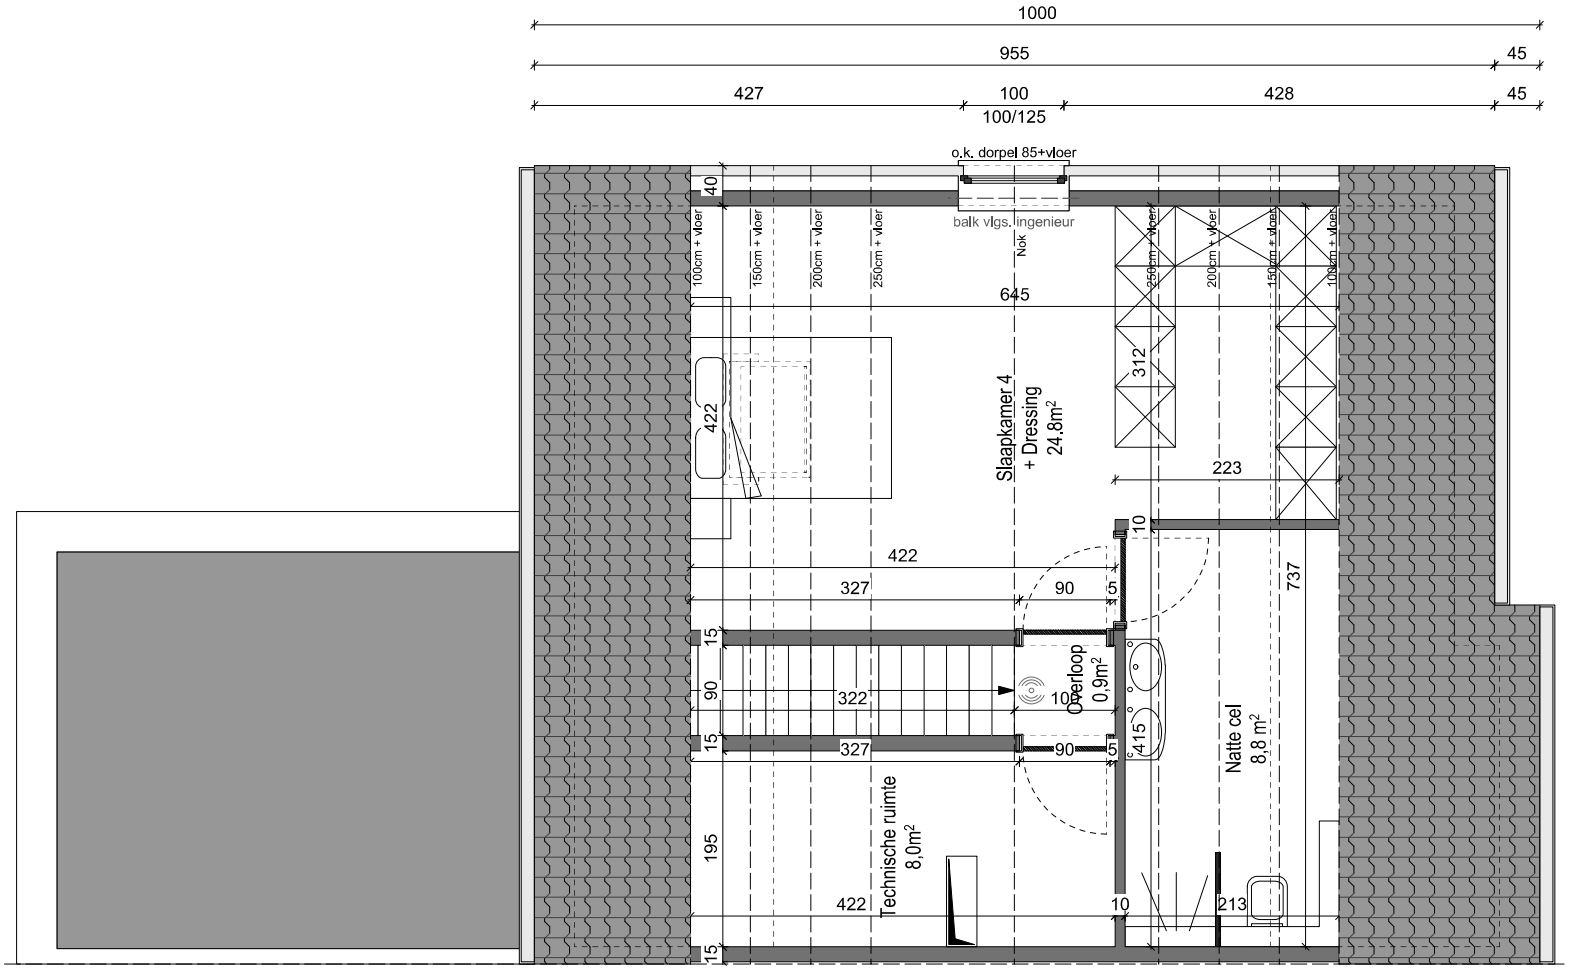

ZOLDERVERDIEPING - SCHAAL 1/50
optie 2

Kerkhovensesteenweg 521b (rechter woning)