


gvl: 1

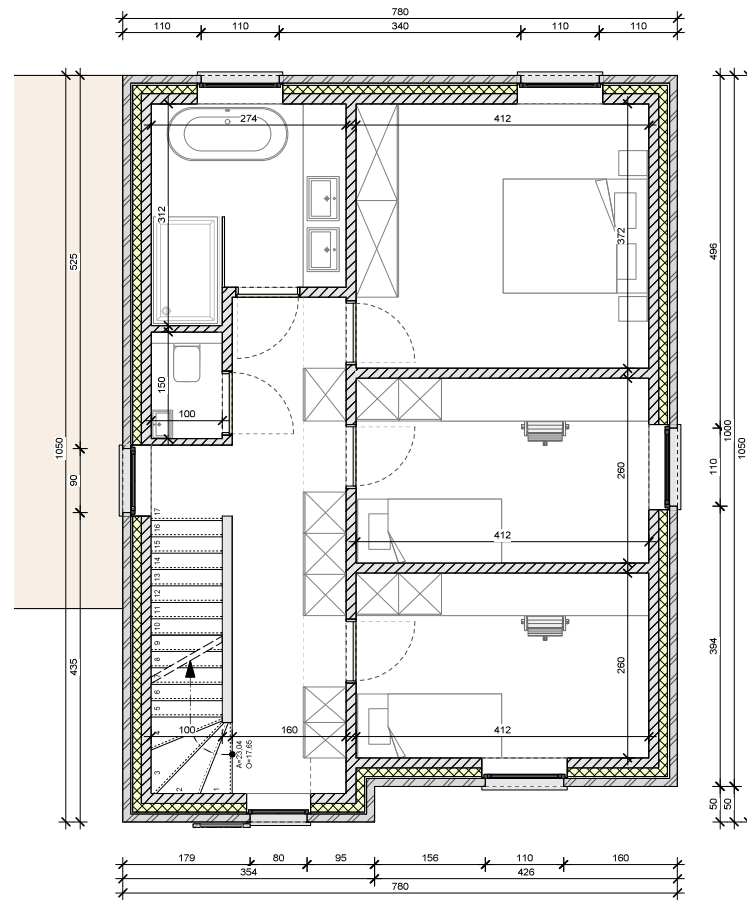

vd +1: 1

LOT 1 - grondplannen +00/ +01

Schaal: 1:100

HET BOUWEN VAN ELF WONINGEN

Kerkhovensesteenweg (N746)  
3920 Lommel

VO  
2018.011  
19/05/2020

**loots<sup>3</sup>**  
interieur - architectuur - stedenbouw