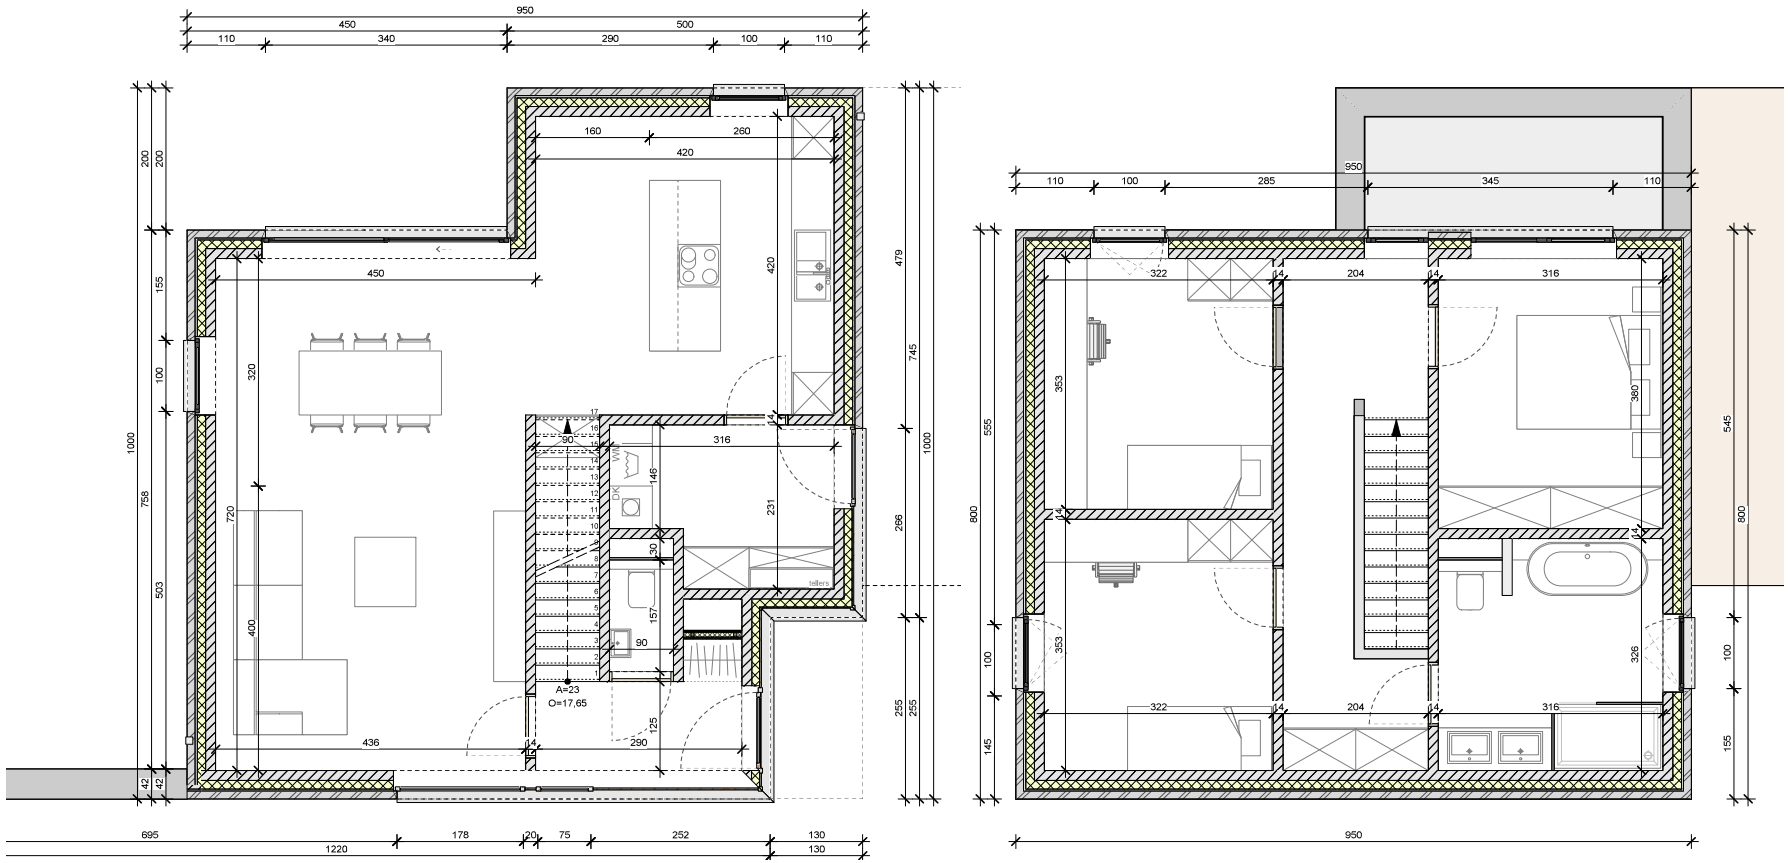

LOT 7 - grondplannen +00/ +01

Schaal: 1:100

HET BOUWEN VAN ELF WONINGEN

Kerkhovensesteenweg (N746)
3920 Lommel

VO
2018.011
19/05/2020

LC

loots3
interieur - architectuur - stedenbouw