


Verkaveling "Savelberg"
 Goedgekeurde verkaveling
 dossiernr. A2017/23 d.d. 22/11/2017
Afpalingsplan

Gemeente Balen, 1° afdeling, Sectie A
 nrs. 521A4, 522R, 530G, 530L, 530P, 530S, 531G, 532L & 532N

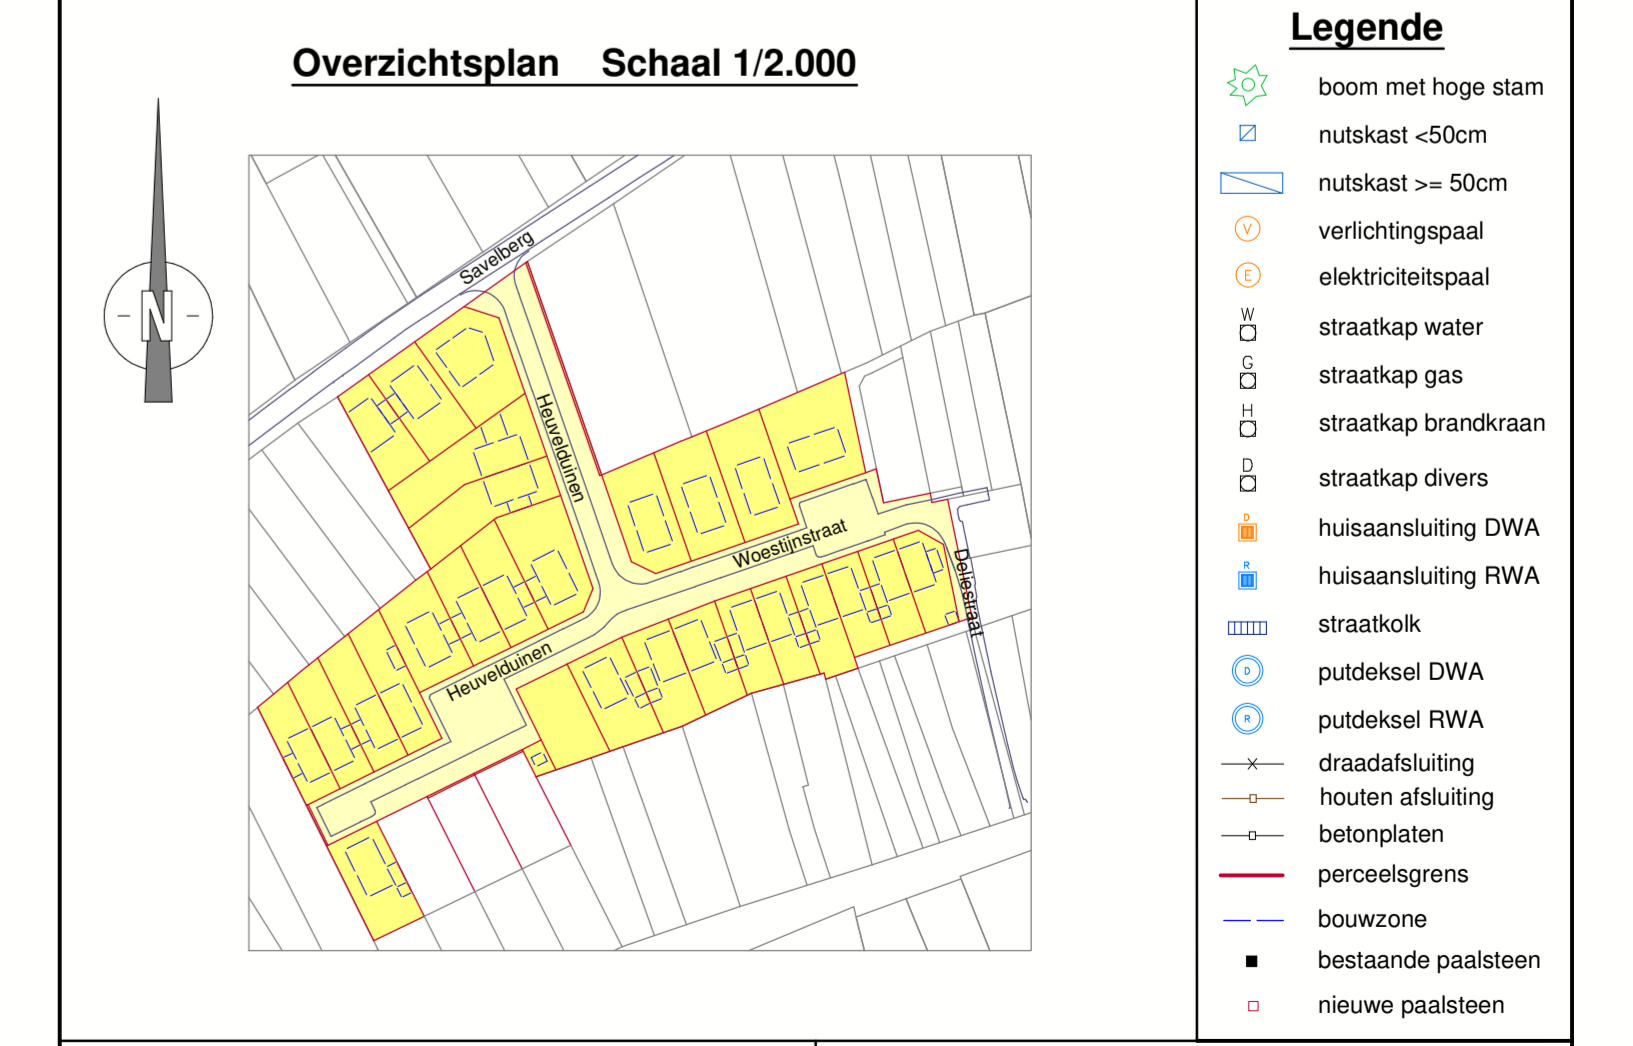

- Legende**
- boom met hoge stam
 - nutskast <50cm
 - nutskast >= 50cm
 - verlichtingspaal
 - elektriciteitspaal
 - straatkap water
 - straatkap gas
 - straatkap brandkraan
 - straatkap divers
 - huisaansluiting DWA
 - huisaansluiting RWA
 - straatkolk
 - putdeksel DWA
 - putdeksel RWA
 - draadafsluiting
 - houten afsluiting
 - betonplaten
 - percelengrens
 - bouwzone
 - bestaande paalsteen
 - nieuwe paalsteen

Coördinatenlijst

Nr	X	Y	Commentaar	Nr	X	Y	Commentaar
1	205885.87	207788.41	Nieuwe paalsteen	41	205875.40	207627.16	Nieuwe paalsteen op de lijn 41-42, 8cm voor punt 41
2	205885.82	207785.49	Nieuwe paalsteen	42	205883.01	207651.84	Niet gematerialiseerd
3	205882.06	207765.48	Nieuwe paalsteen	43	205882.79	207652.26	Nieuwe paalsteen
4	205889.09	207756.25	Nieuwe paalsteen	44	205876.08	207656.84	Nieuwe paalsteen
5	205872.84	207779.06	Nieuwe paalsteen	45	205876.31	207658.39	Niet gematerialiseerd
6	205860.63	207770.35	Nieuwe paalsteen	46	205888.71	207664.51	Niet gematerialiseerd
7	205876.87	207747.35	Nieuwe paalsteen	47	205888.49	207684.96	Niet gematerialiseerd
8	205865.89	207739.72	Nieuwe paalsteen	48	205901.30	207671.28	Nieuwe paalsteen
9	205852.48	207764.55	Nieuwe paalsteen	49	205901.52	207670.83	Niet gematerialiseerd
10	205871.28	207729.74	Nieuwe paalsteen	50	205904.98	207664.05	Nieuwe paalsteen
11	205886.10	207741.32	Nieuwe paalsteen	51	205910.20	207665.87	Nieuwe paalsteen
12	205907.83	207749.96	Nieuwe paalsteen	52	205908.31	207673.75	Nieuwe paalsteen
13	205911.43	207738.47	Nieuwe paalsteen	53	205909.88	207687.20	Nieuwe paalsteen
14	205894.42	207732.57	Nieuwe paalsteen	54	205913.13	207693.84	Nieuwe paalsteen
15	205893.85	207732.13	Nieuwe paalsteen	55	205924.49	207670.80	Nieuwe paalsteen
16	205885.00	207725.21	Nieuwe paalsteen	56	205938.68	207675.70	Nieuwe paalsteen
17	205877.08	207719.01	Nieuwe paalsteen	57	205927.65	207700.99	Nieuwe paalsteen op de lijn 56-57, 4cm achter de rooilijn
18	205919.98	207713.80	Nieuwe paalsteen	58	205939.91	207705.77	Nieuwe paalsteen
19	205917.47	207707.68	Nieuwe paalsteen	59	205940.88	207690.34	Nieuwe paalsteen
20	205908.17	207703.10	Nieuwe paalsteen	60	205945.68	207677.42	Nieuwe paalsteen
21	205898.30	207698.23	Nieuwe paalsteen	61	205952.22	207715.56	Nieuwe paalsteen op de lijn 61-62, 7cm achter de rooilijn
22	205884.41	207693.37	Nieuwe paalsteen	62	205960.87	207685.60	Nieuwe paalsteen
23	205876.14	207718.30	Nieuwe paalsteen	63	205961.81	207686.10	Nieuwe paalsteen
24	205873.09	207716.00	Niet gematerialiseerd	64	205970.46	207688.47	Bestaande paalsteen
25	205863.28	207708.22	Nieuwe paalsteen	65	205961.66	207713.85	Nieuwe paalsteen
26	205874.09	207696.29	Nieuwe paalsteen	66	205971.11	207711.11	Nieuwe paalsteen op de lijn 66-67, 4cm achter de rooilijn
27	205860.06	207674.16	Nieuwe paalsteen	67	205980.11	207691.14	Nieuwe paalsteen
28	205871.08	207669.76	Nieuwe paalsteen	68	205981.16	207691.43	Nieuwe paalsteen
29	205855.26	207701.86	Nieuwe paalsteen	69	205981.56	207689.83	Nieuwe paalsteen
30	205847.24	207695.51	Nieuwe paalsteen	70	205990.12	207692.75	Nieuwe paalsteen
31	205862.12	207685.34	Nieuwe paalsteen	71	205998.15	207695.60	Nieuwe paalsteen
32	205853.15	207690.91	Nieuwe paalsteen	72	205989.88	207720.36	Nieuwe paalsteen
33	205839.28	207689.04	Nieuwe paalsteen	73	205990.01	207723.66	Nieuwe paalsteen
34	205842.84	207692.01	Nieuwe paalsteen	74	205998.62	207698.83	Nieuwe paalsteen
35	205831.33	207682.38	Nieuwe paalsteen	75	206008.08	207702.06	Nieuwe paalsteen
36	205844.20	207686.50	Nieuwe paalsteen op de lijn 36-37, 8cm voor punt 36	76	205999.46	207726.94	Nieuwe paalsteen
37	205844.62	207686.71	Niet gematerialiseerd	77	206006.16	207729.25	Nieuwe paalsteen
38	205849.23	207645.95	Niet gematerialiseerd				
39	205849.54	207645.75	Nieuwe paalsteen op de lijn 38-39, 7cm voor punt 39				
40	205862.00	207620.89	Nieuwe paalsteen				

Molivering grensbepaling:
 Alle grenzen volgens goedgekeurd verkavelingsplan Antropop, d.d. 18/09/2017
 Alle grenzen die niet aangegeven zijn met een symbool of lijn, vermeld in de legende, zijn niet gematerialiseerd.

Landmeterskantoor Houben bvba
 Borchlaan 32 B
 B-3600 Genk
 Tel. (+32) (0)89/30.62.63
 e-mail: info@landmeterhouben.be

Opgemaakt te Genk op 15.06.2020 door

Jos Houben
landmeter-expert

Bart Houben
ing. landmeter-expert

Beëdigd door de Rechtbank van Eerste Aanleg te Tongeren.
 Ingeschreven op het Tableau van de Federale Raden van Landmeters-Experten onder het nr. LAN040039 (Jos Houben) en het nr. LAN121511 (Bart Houben)

Planreferentienr.: 13003/10676 **Dossier: 20/6650**