

## LOT 11: Heuvelduinen 12 Balen




## Woonerf De Groene Savel

inlichtingen en verkoop  
**savemak**  
VASTGOED MEE-DENKERS  
T. 011/34 34 34

met liefde gecreëerd door  
**marchetta**  
EST. FAMILIEBOUWERS 1985



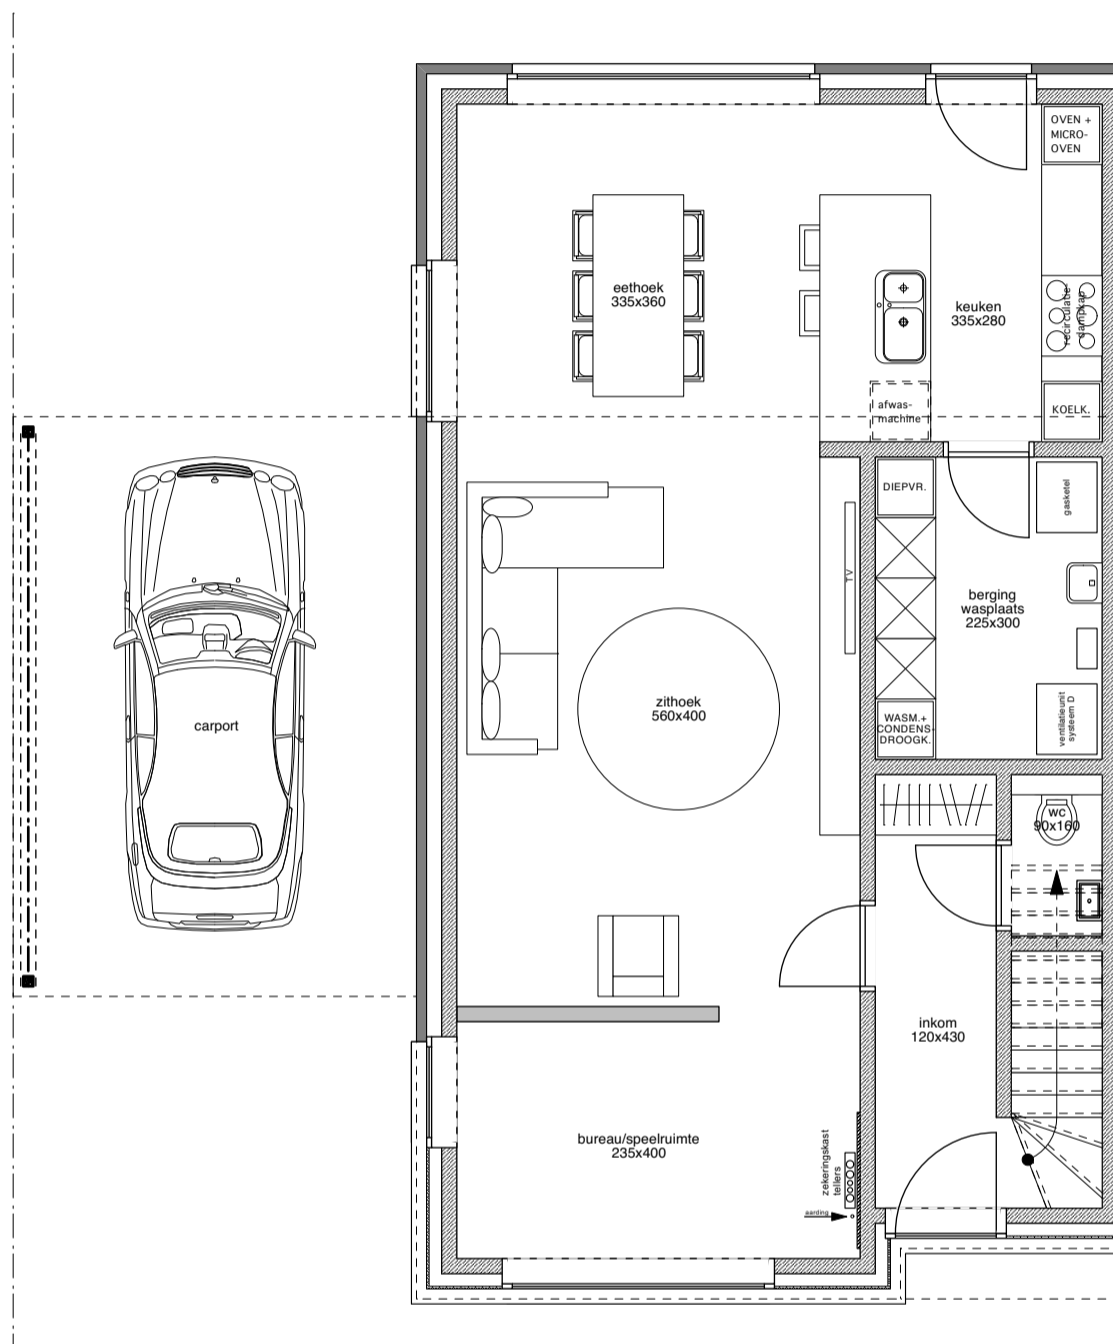

Lot 11

GELIJKVLOERS

1:75




# Woonerf De Groene Savel

inlichtingen en verkoop  
**savemak**  
VASTGOED MEE-DENKERS  
T. 011/34 34 34

met liefde gecreëerd door  
**marchetta**  
EST. FAMILIEBOUWERS 1985



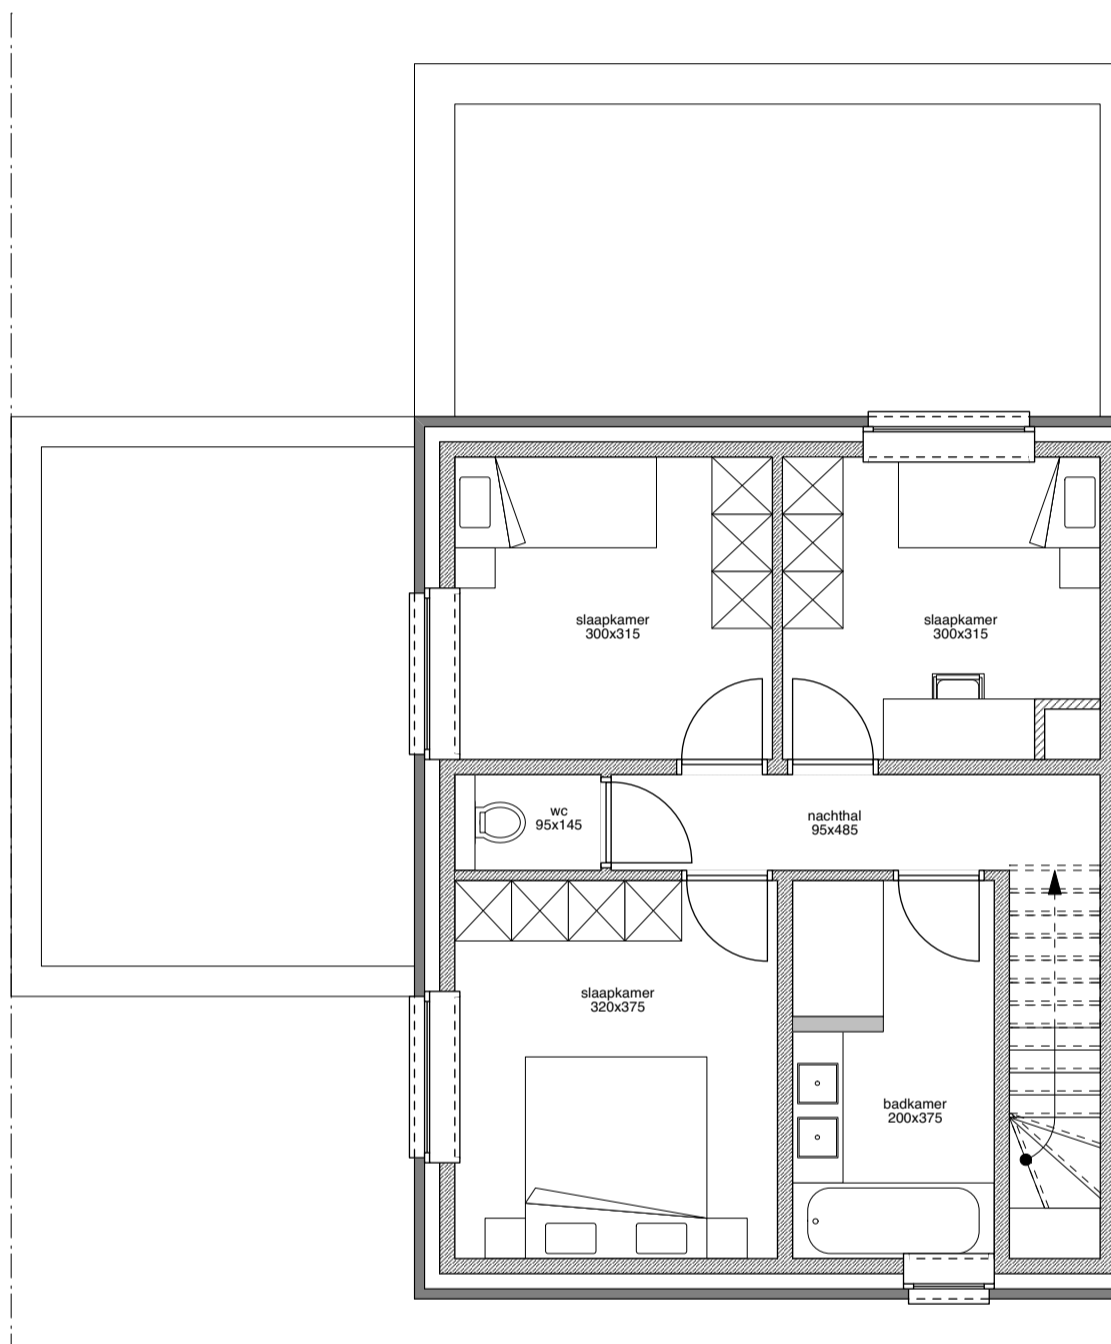

Lot 11

VERDIEPING

1:75




# Woonerf De Groene Savel

inlichtingen en verkoop  
**savemak**  
VASTGOED MEE-DENKERS  
T. 011/34 34 34

met liefde gecreëerd door  
**marchetta**  
EST. FAMILIEBOUWERS 1985



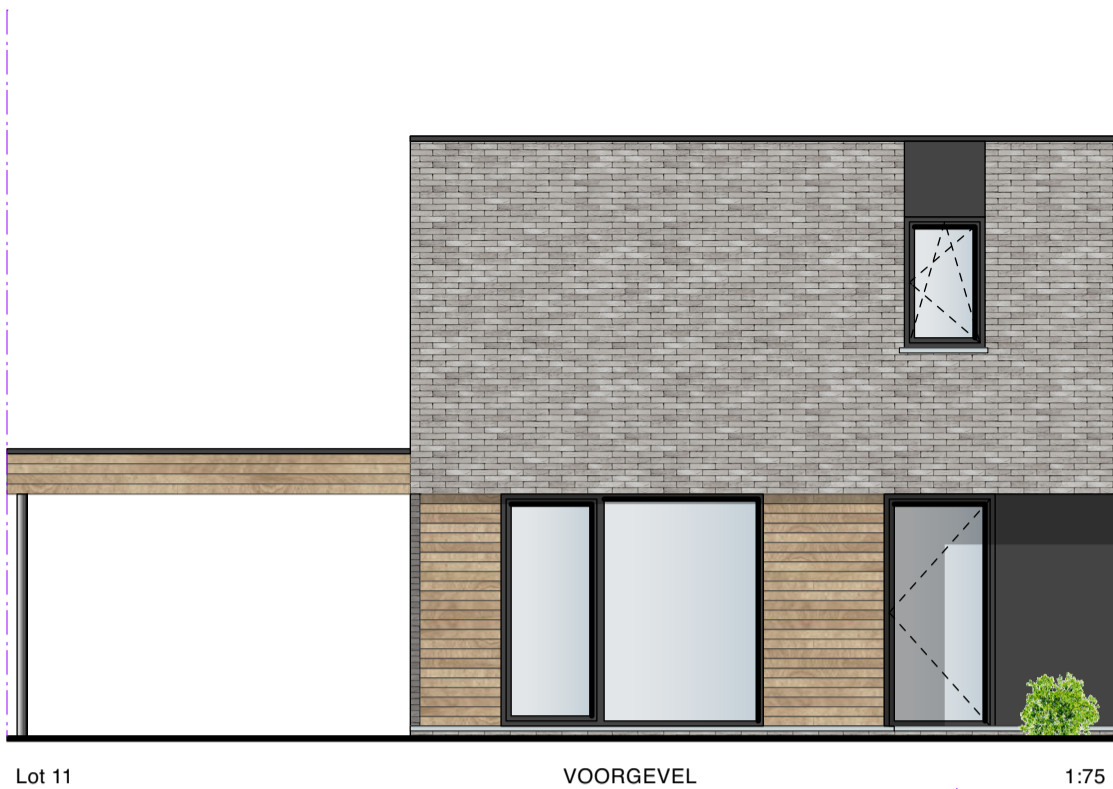

Lot 11

VOORGEVEL


1:75



Lot 11

ACHTERGEVEL

1:75

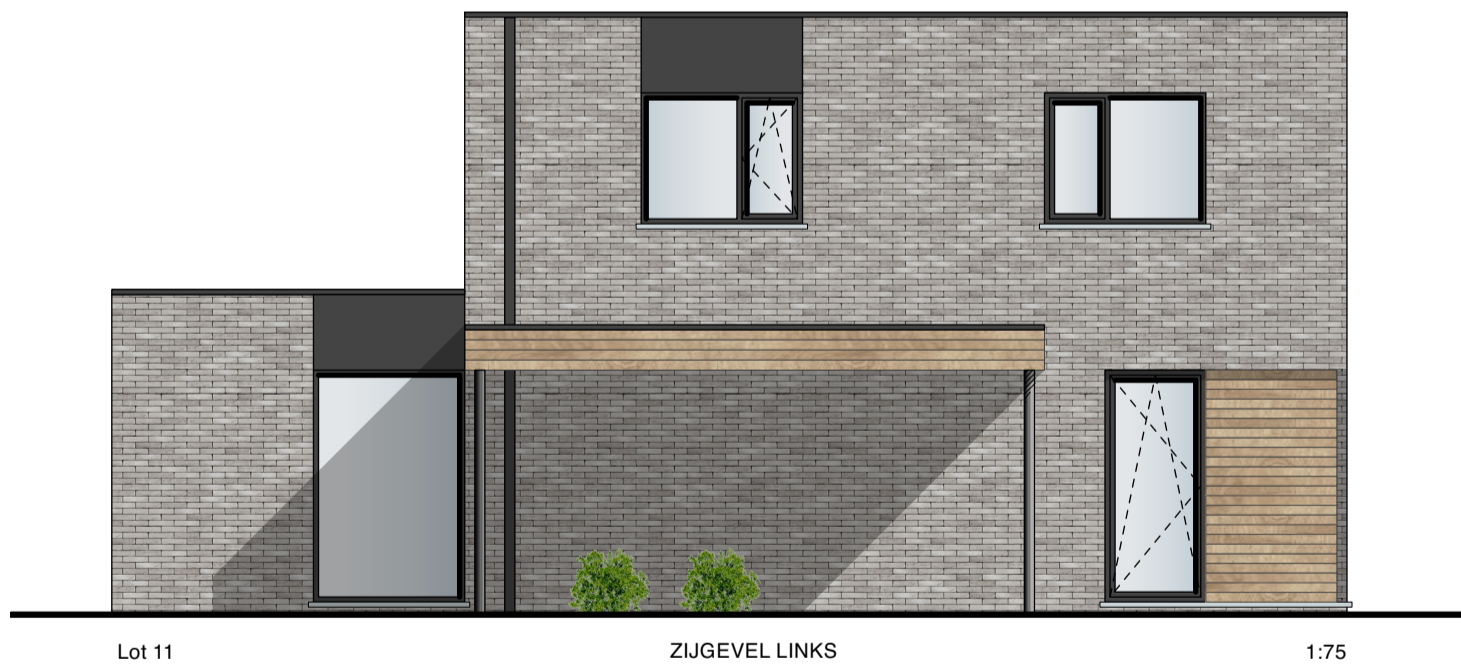

Lot 11

ZIJGEVEL LINKS

1:75



# Woonerf De Groene Savel

