
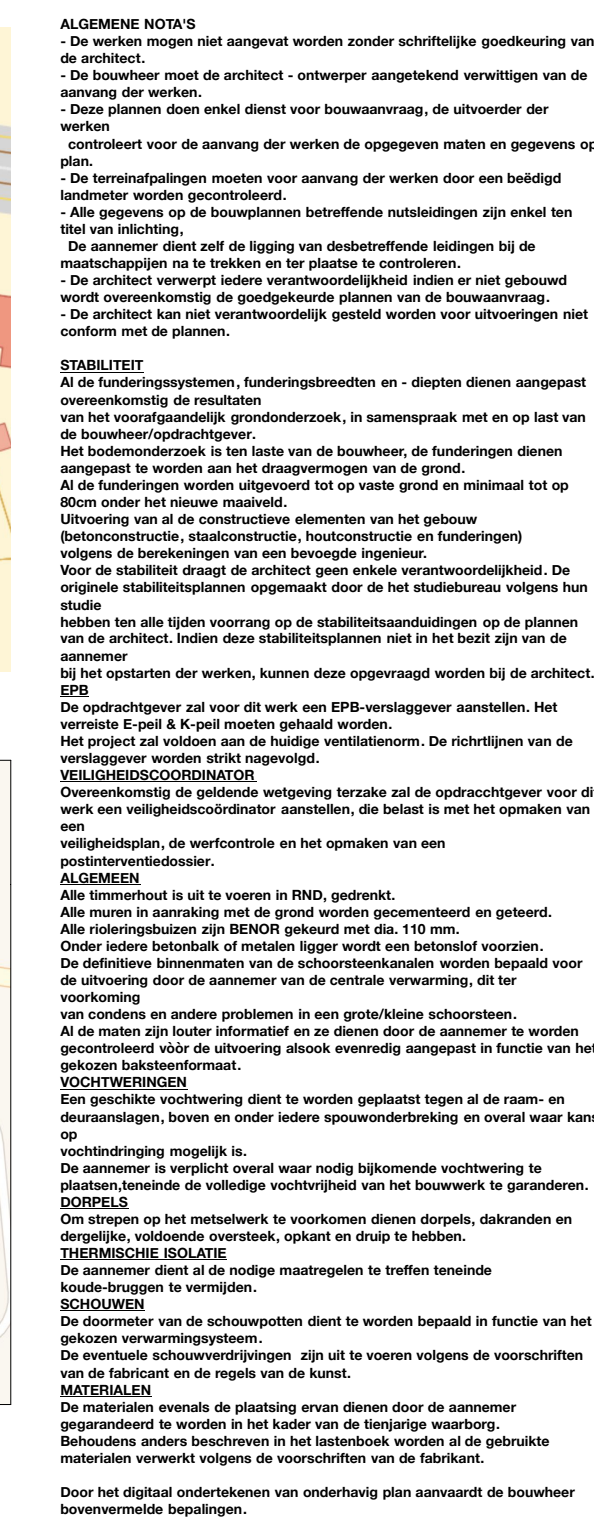


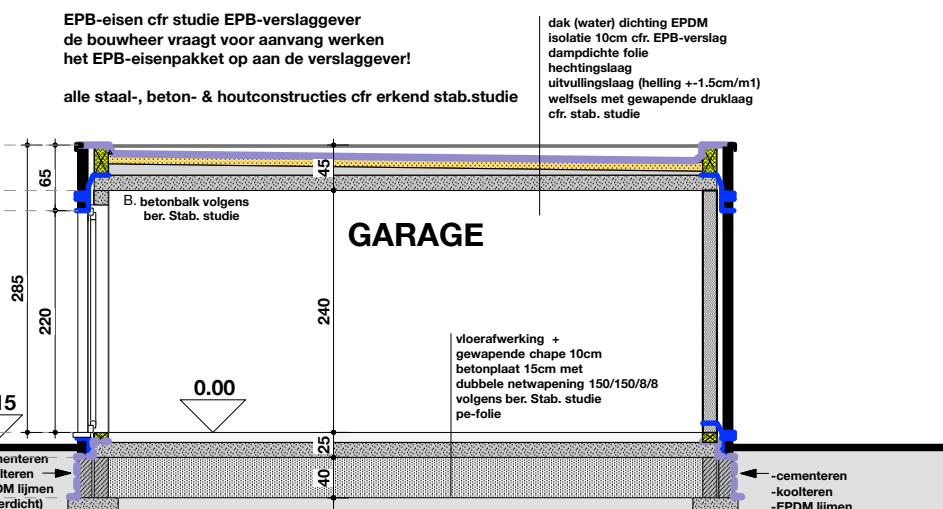


HANDTEKENING(EN)	DOSSIERN°
handtekening(en) opdrachtgever(s) voor akkoord	BA01 60713.A /// 2020.04.06

MATERIALEN	LEGEND
1. geventelstaalwerk, kleur LICHTGRUIS	 bestaand staalwerk
2. raam, deurtelpeks & plinten in blauwe hardsteen	 steenbetswaaftaalwerk
3. isolerschijfwerk & constructie in ALU, kleur ZWART	 betonslukaan
4. geventelstaalwerk & glas volgens EPB norm	 geventelstaalwerk
5. regelafvoer in zink catur	 beton
6. dakrandprofiel aluminium, kleur antraciet	 isolerende sloop
	 isolatie


PLAN N° **1** /1

nieuwbouw woning **SETE**


PRINCIPESNEDE B GARAGE

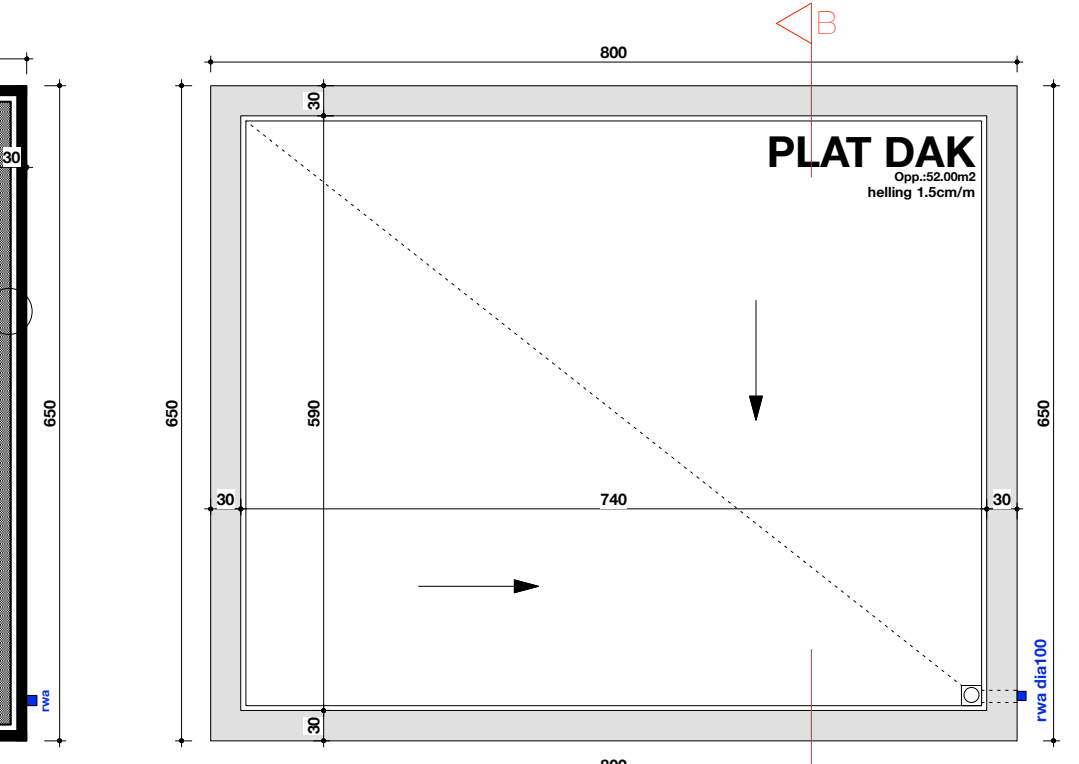

bebouwde opp.
112.58m²
bebouwde opp.
52.00m²
horizontale da-
woning: 130.0
horizontale da-
garage: 52.00
waterdoorlate-
klinkers opp.:

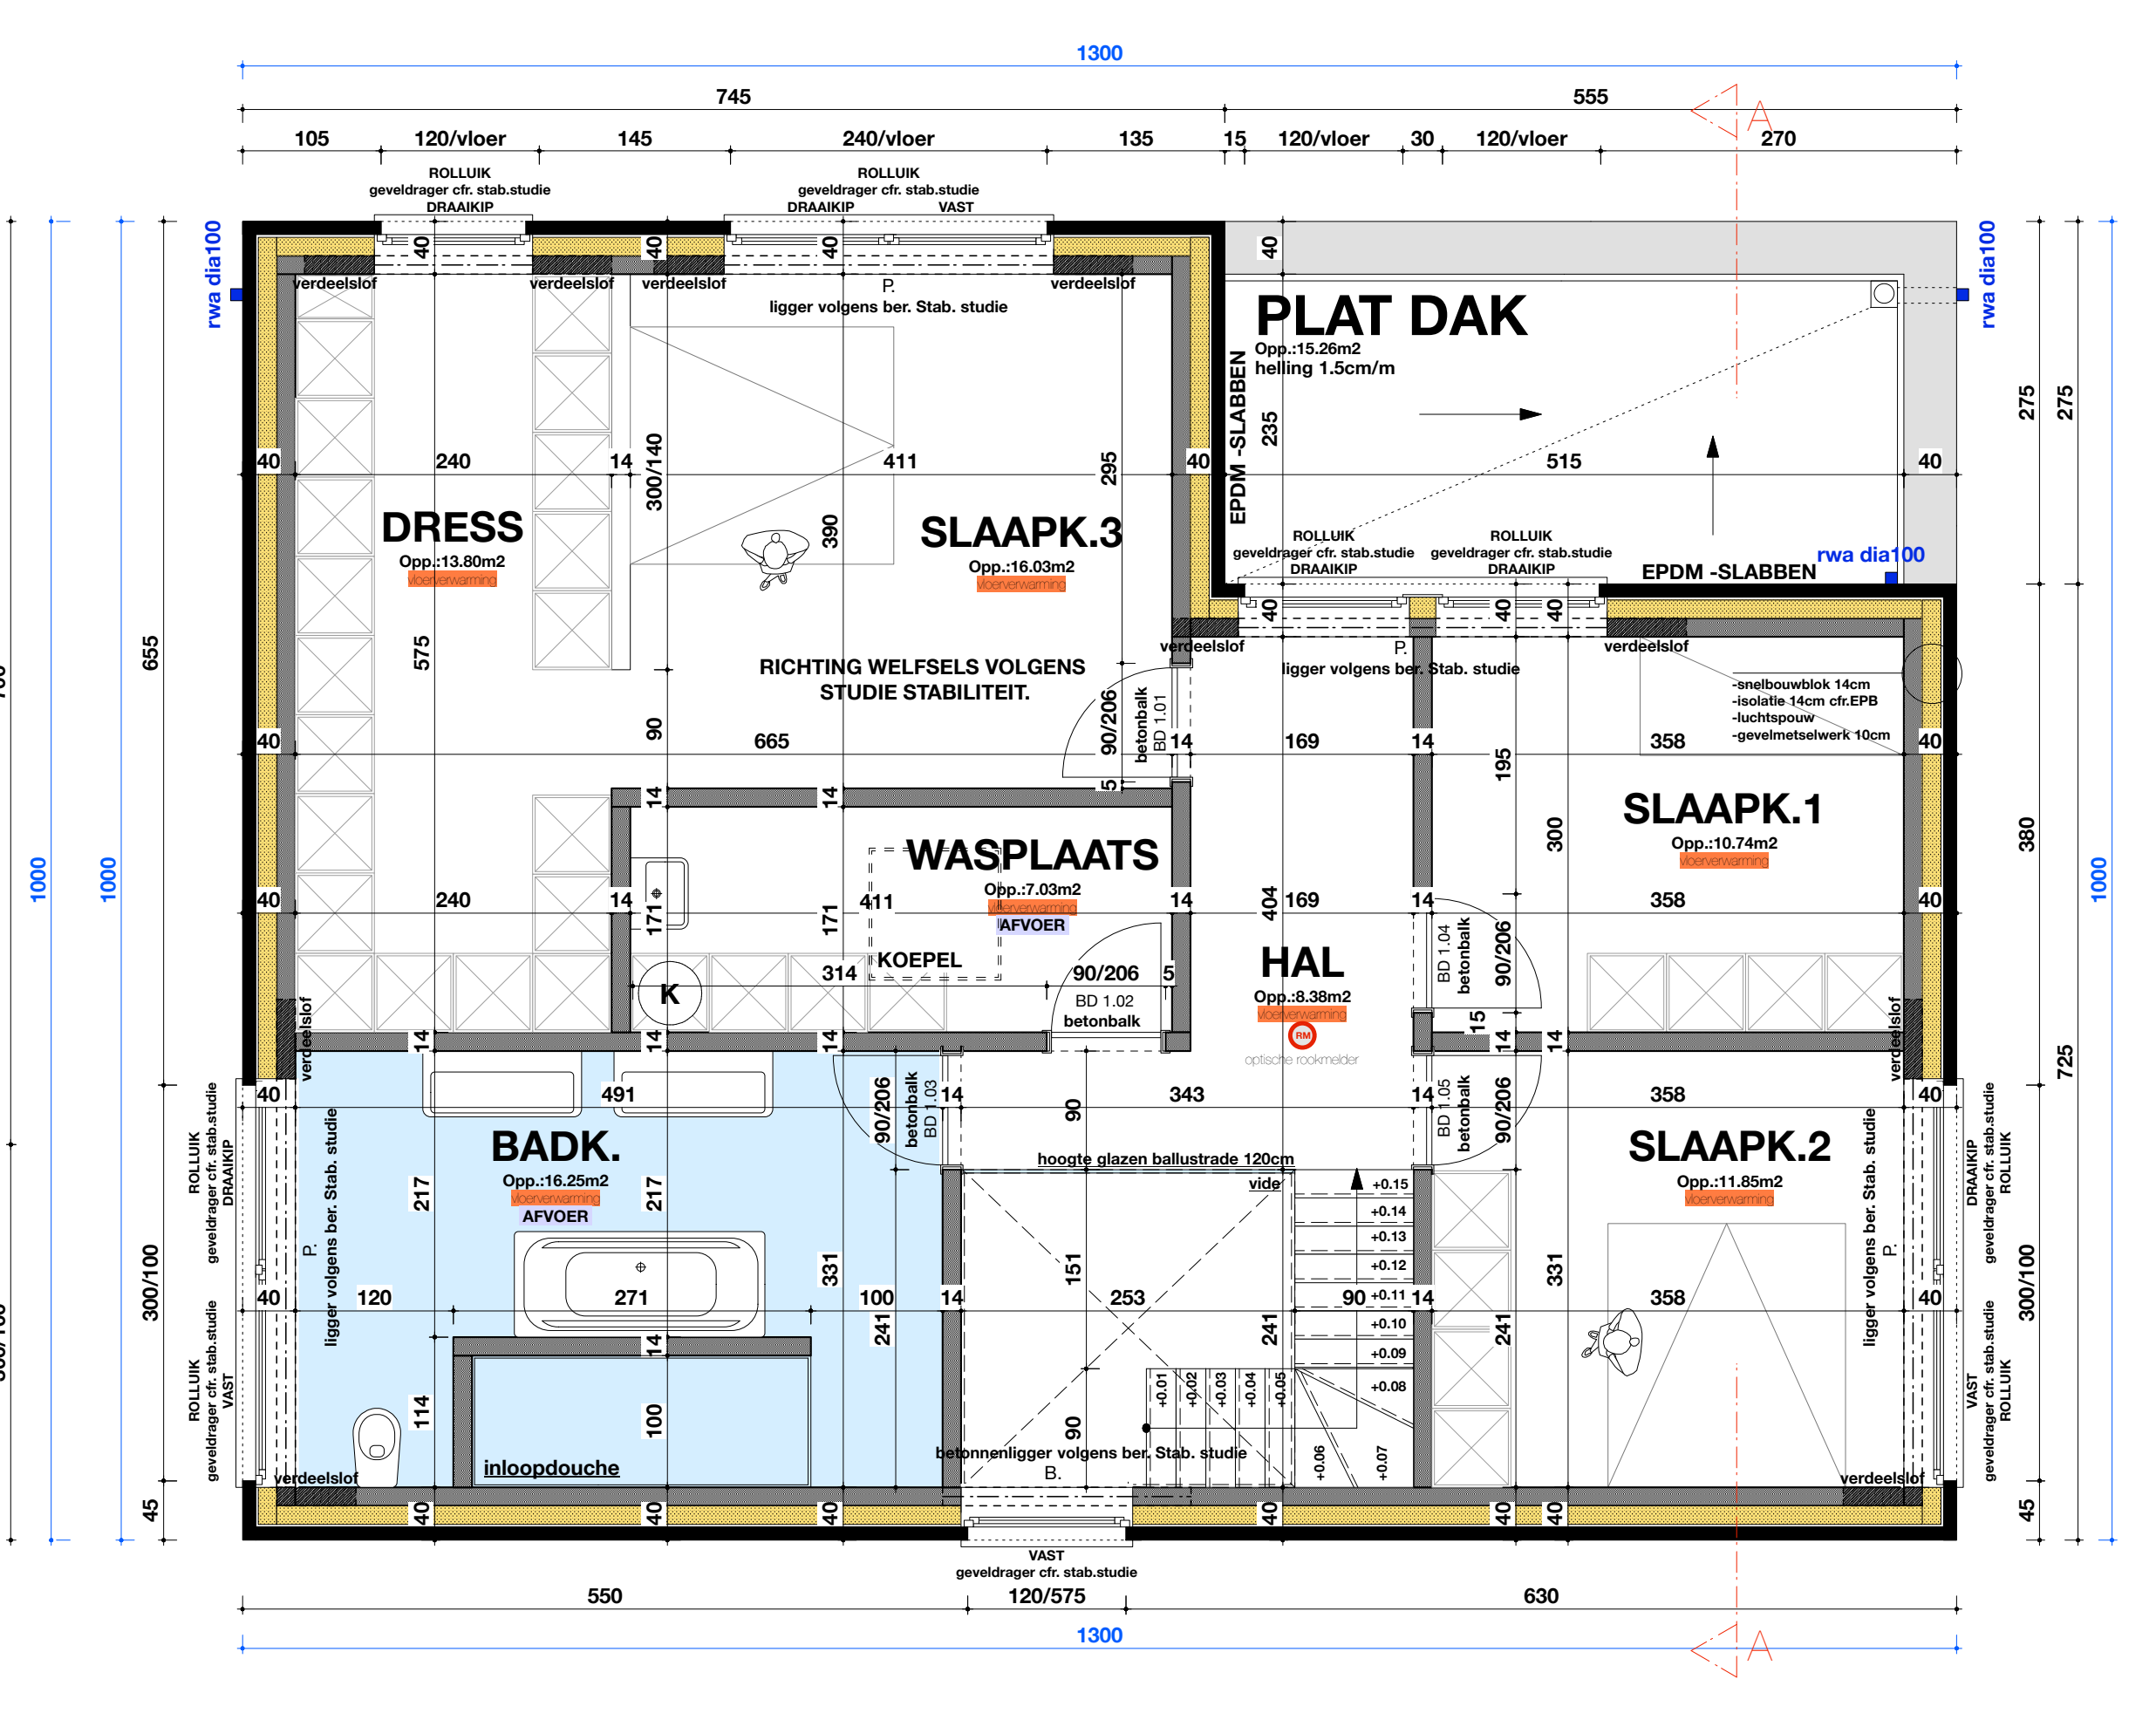

NR. 68

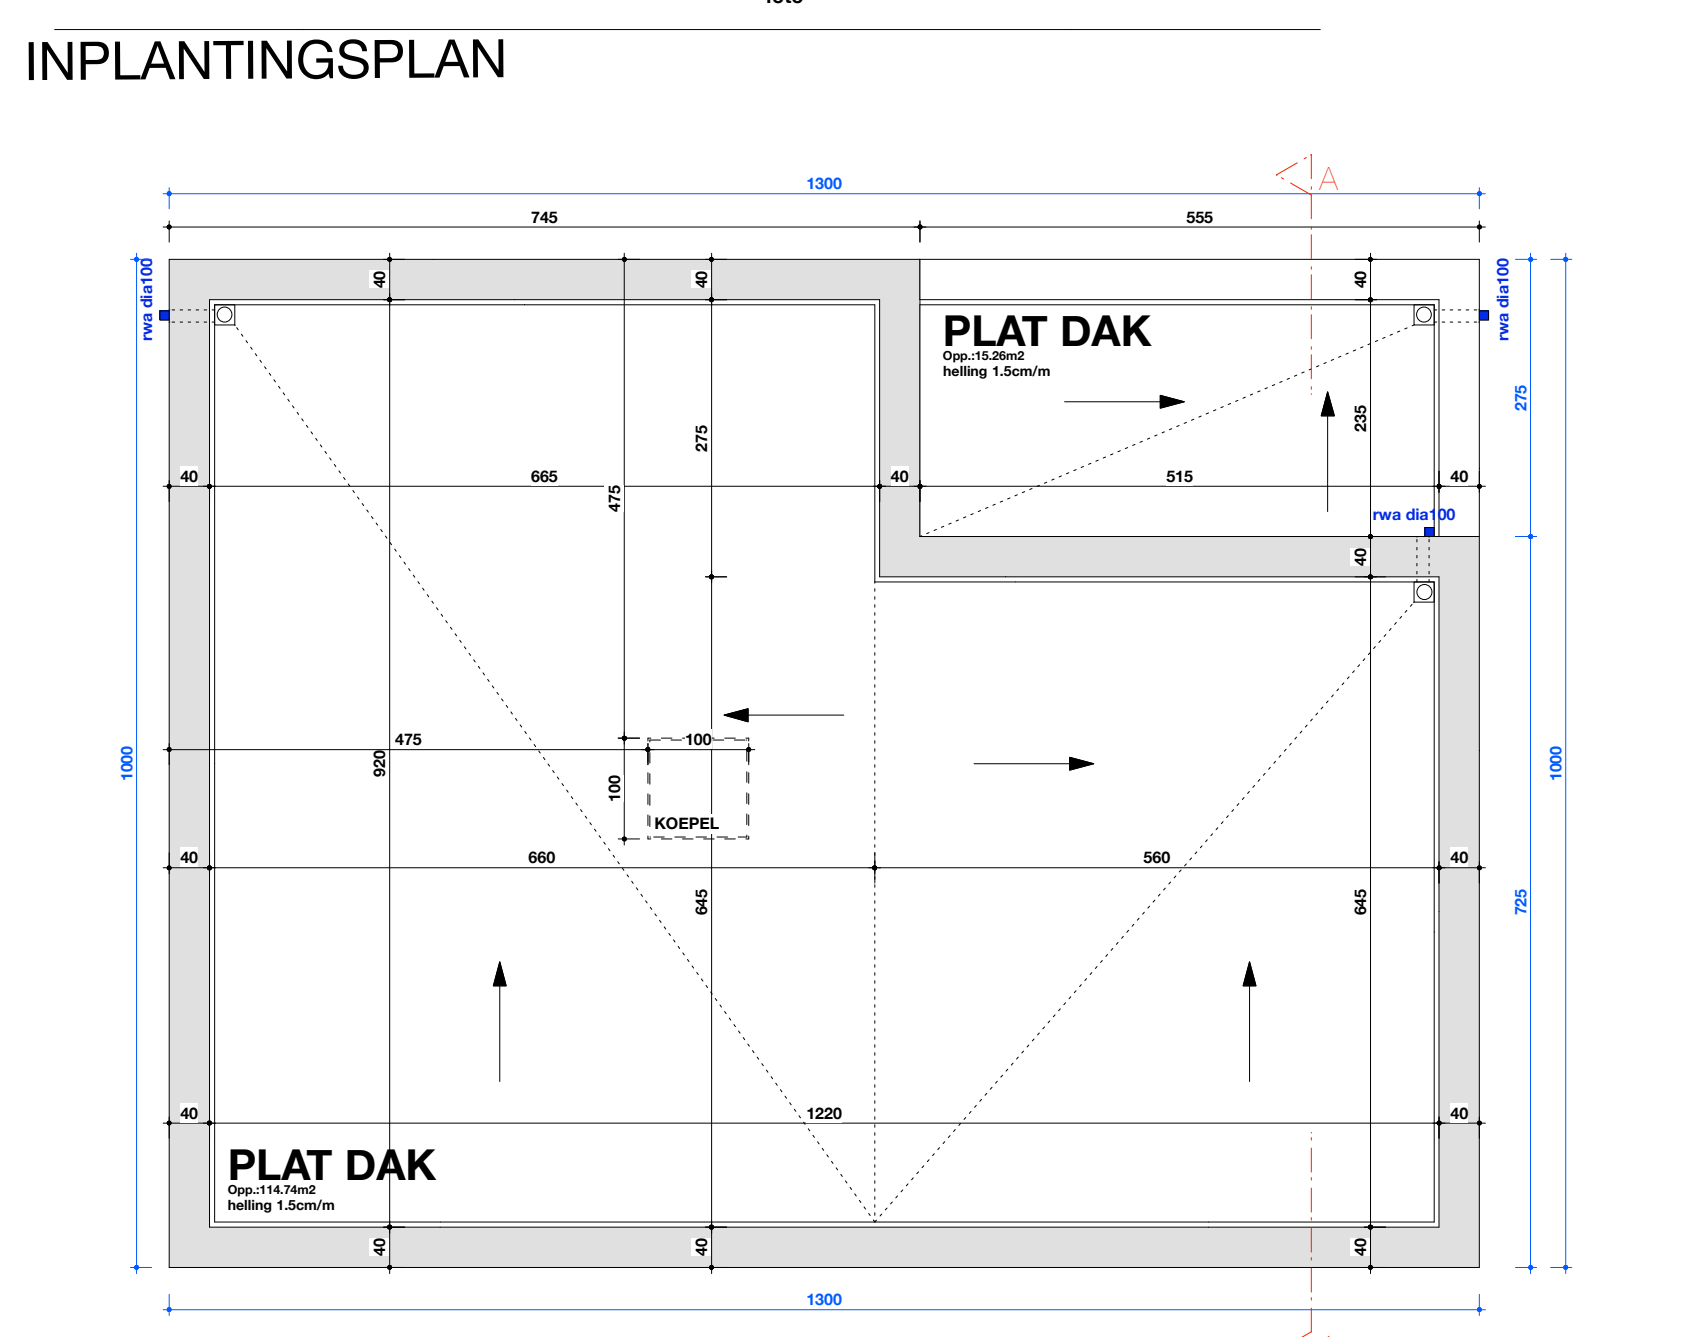

INPLANTINGSPLAN

DAKENPLAN
bruto opp. :130m2

ALGEMENE OPMERKINGEN:

- de rioleringsbuizen worden in het gestabiliseerd zandbed gelegd
- de helling van de buizen bedraagt 1,5 cm/m
- de aannemer controleert de helling der buizen alvorens de buizen met grond te bedekken en de vloerplaat te storten
- de aannemer ziet er op toe dat de buizen nergens doorbuigen waardoor vuilophoping in de buis zou kunnen ontstaan
- Er wordt geen enkele bocht van 90° gebruikt: alle bochten -zowel verticaal als horizontaal - zijn min 135°
- de rioleringsbuizen zijn BENOR gekeurd. Zie ook richtlijnen keuringsagentscha

bruto opp. :112.58m2
+0

bruto opp. :114.74m2
+1

DE ARCHITECT ADVISEERT

- een grondonderzoek te laten uitvoeren.
- een stabiliteitsstudie te laten uitvoeren door een erkend **STUDIEBUREAU**.
- (alle constructiematen zijn derhalve ten tijde van inlichting en niet bindend naar de architect)
- een veiligheidscoördinator aan te duiden.
- een EPB-verslaggever aan te duiden.

Deze kunnen door de architect, op vraag van de bouwheer, aangeduid worden.

Deze kunnen door de architect, op vraag van de bouwheer, aangeduid worden.