


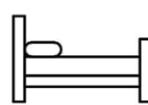


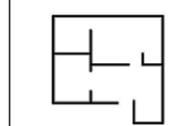

Maison - Lot 51		
Façades		
 3	 1	 133,8m <sup>2</sup>
 +/- 290m <sup>2</sup>	 31,5m <sup>2</sup>	

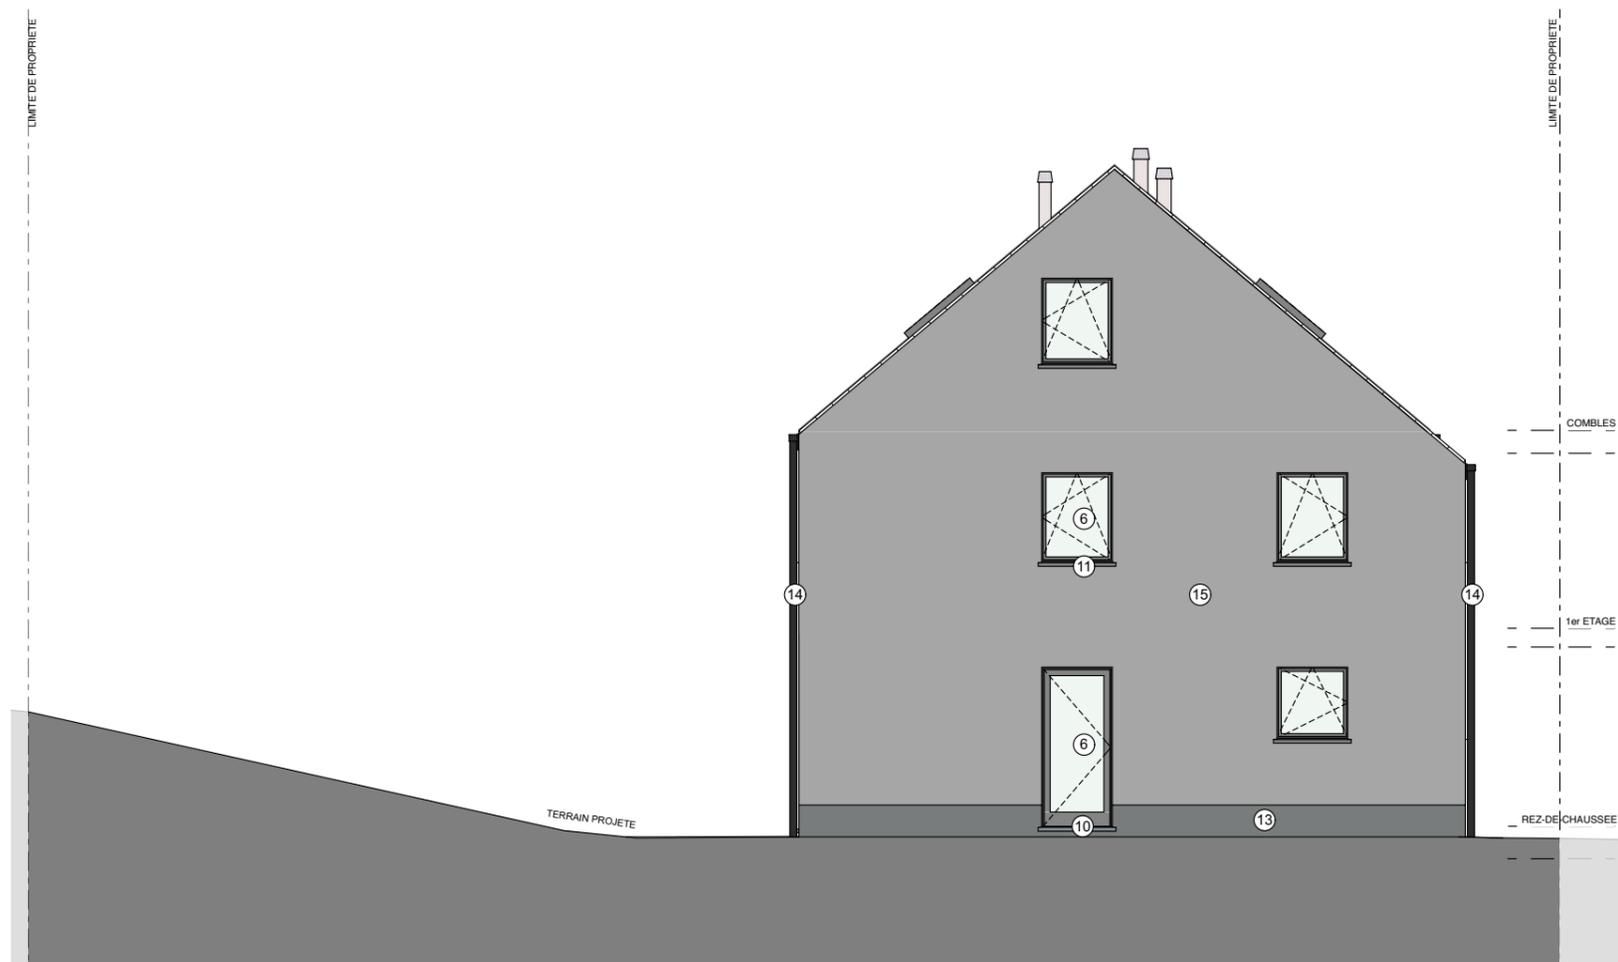

Légende des matériaux	
④	Tuiles - Teinte rouge brun
⑥	Menuiserie extérieure - Teinte gris moyen
⑩	Seuil pierre bleue
⑪	Seuil en aluminium thermolaqué - Teinte idem menuiserie
⑬	Soubassement en crépi gris foncé
⑭	Gouttière + DEP zinc
⑮	Crépi gris moyen

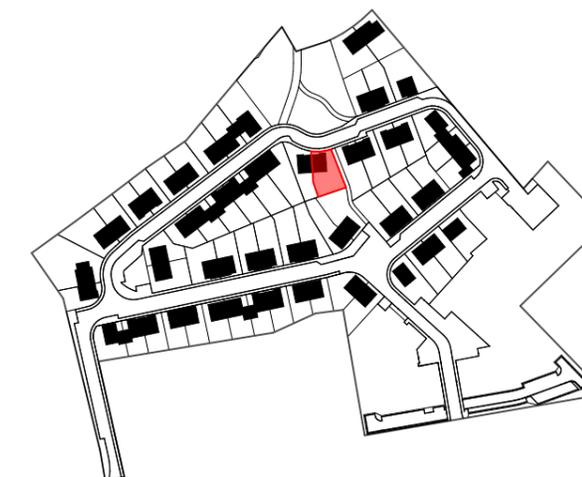

Entre l'avenue Wilmart et la rue de Seumay  
1360 Perwez



**Dourimmo s.a. (groupe Equilis)**  
Drève Richelle 161-D, Bte 19  
1410 Waterloo  
02 897 52 65 - info.belgium@equilis.net

MIS A JOUR LE : 13/03/23  
POUR ACCORD :  
DATE :

SIGNATURE :



\* Document à titre d'information et non contractuel  
\* Mobilier, Machine à laver (ML) et Sèche-linge (SL) non fournis  
\* Les dimensions des cuisines et de leurs équipements sont donnés à titre d'information. Se référer aux plans contractuels des cuisines  
\* Des faux-plafonds complémentaires pourront être placés à certains endroits pour des raisons techniques.  
\* Dimensions (distances entre mur avant plafonnage) données à titre indicatif.