
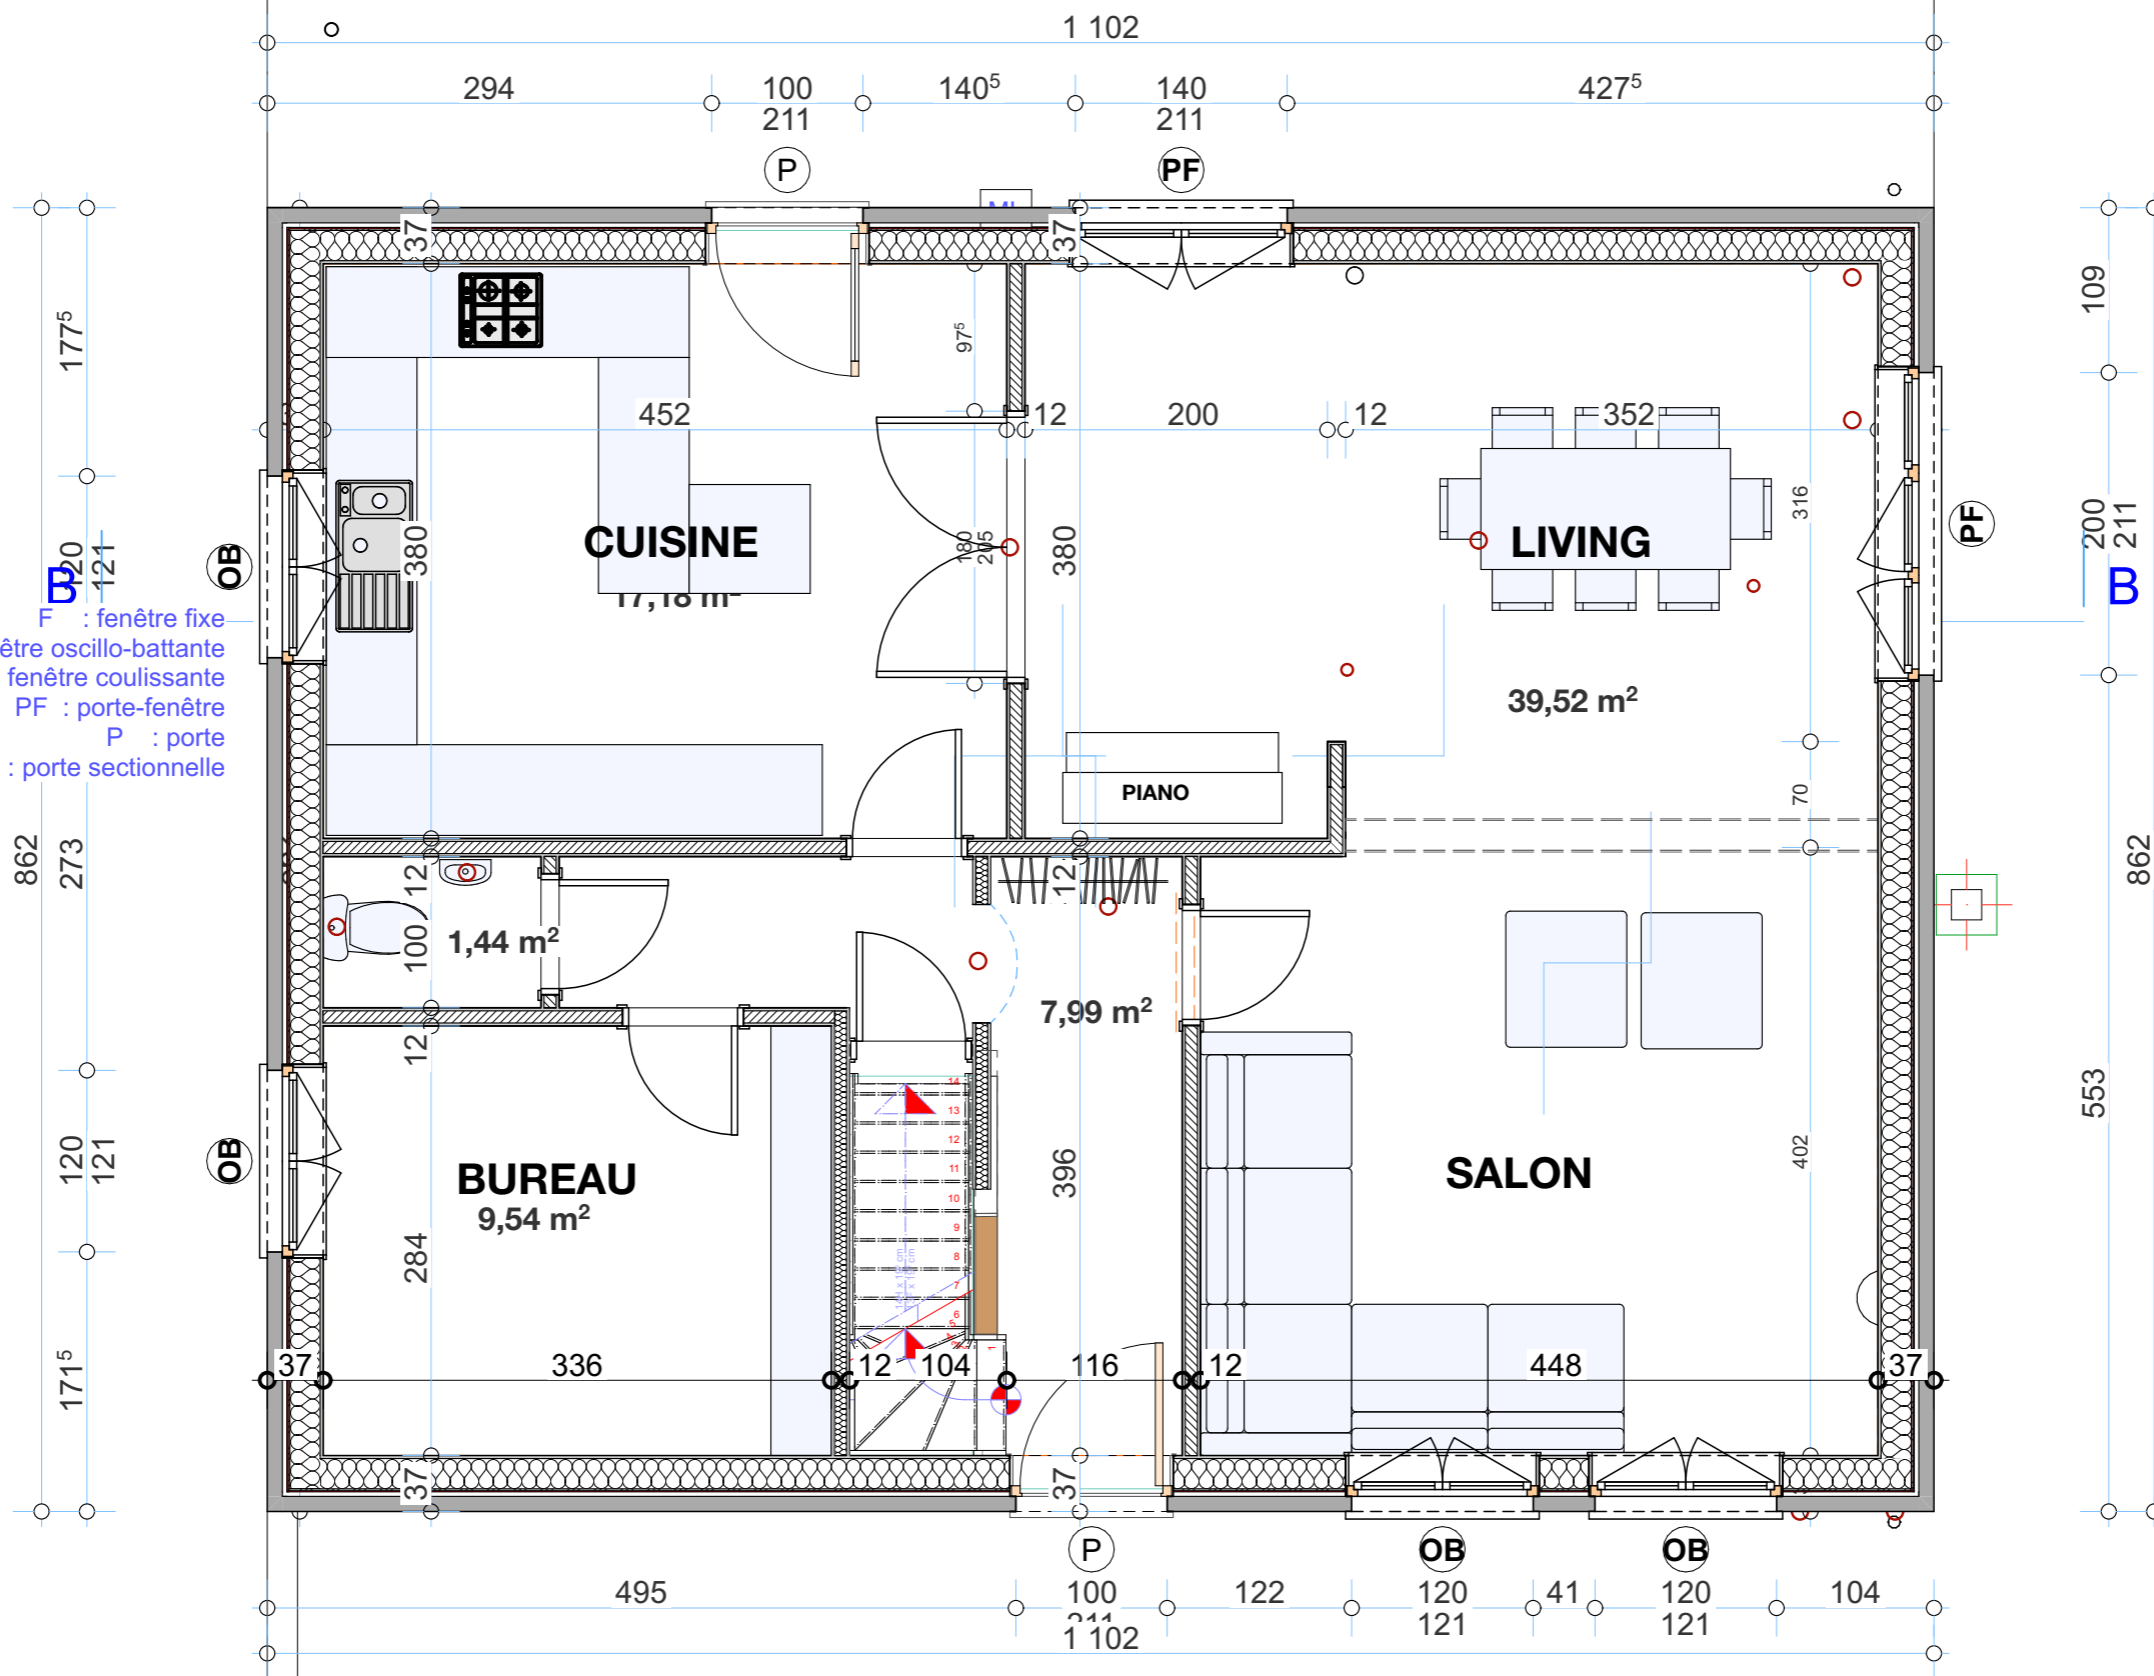
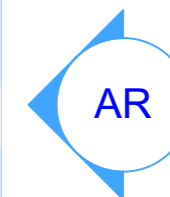


- F : fenêtre fixe
- OB : fenêtre oscillo-battante
- C : fenêtre coulissante
- PF : porte-fenêtre
- P : porte
- S : porte sectionnelle

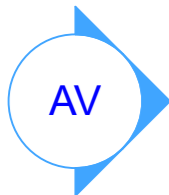




ous-gouttière: 3,50 m  
Briques VDS standard

#description breve

Les plans restent la propriété de l'architecte. Toute copie ou plagiat entraîne sans mise en demeure préalable le droit à la facturation de l'avant projet au taux de 1,50% du montant estimé de la maison

10/03/20

PUTTAERT ESQ 05 2020 03 10.pln

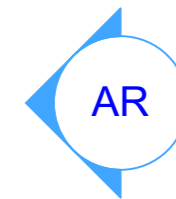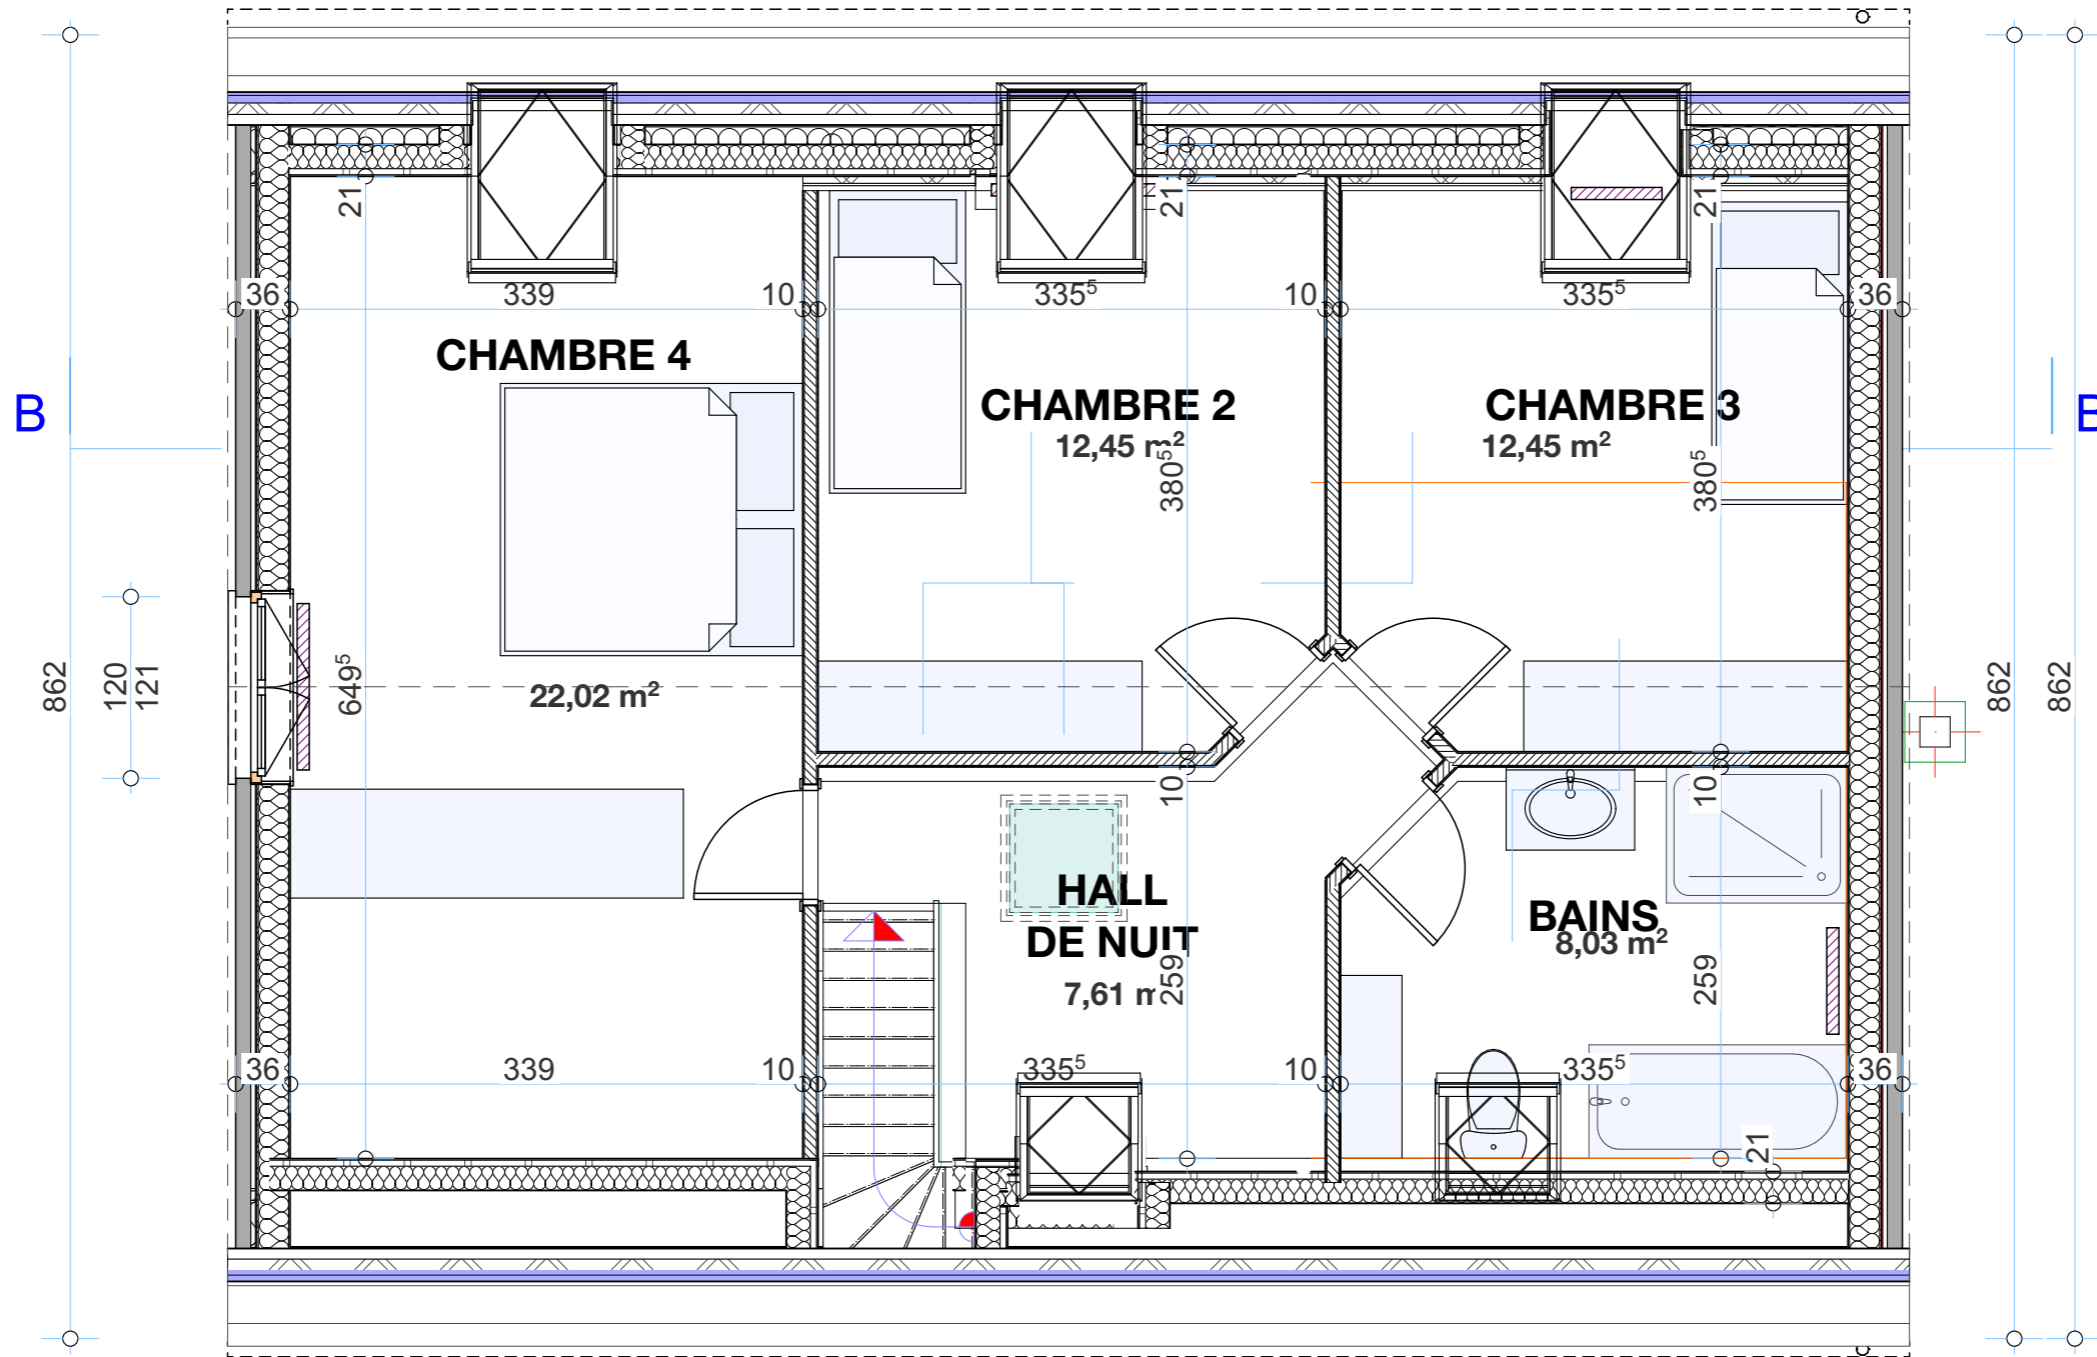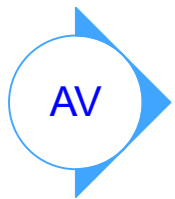


#description breve

one avec pied de gel

rain

B

B

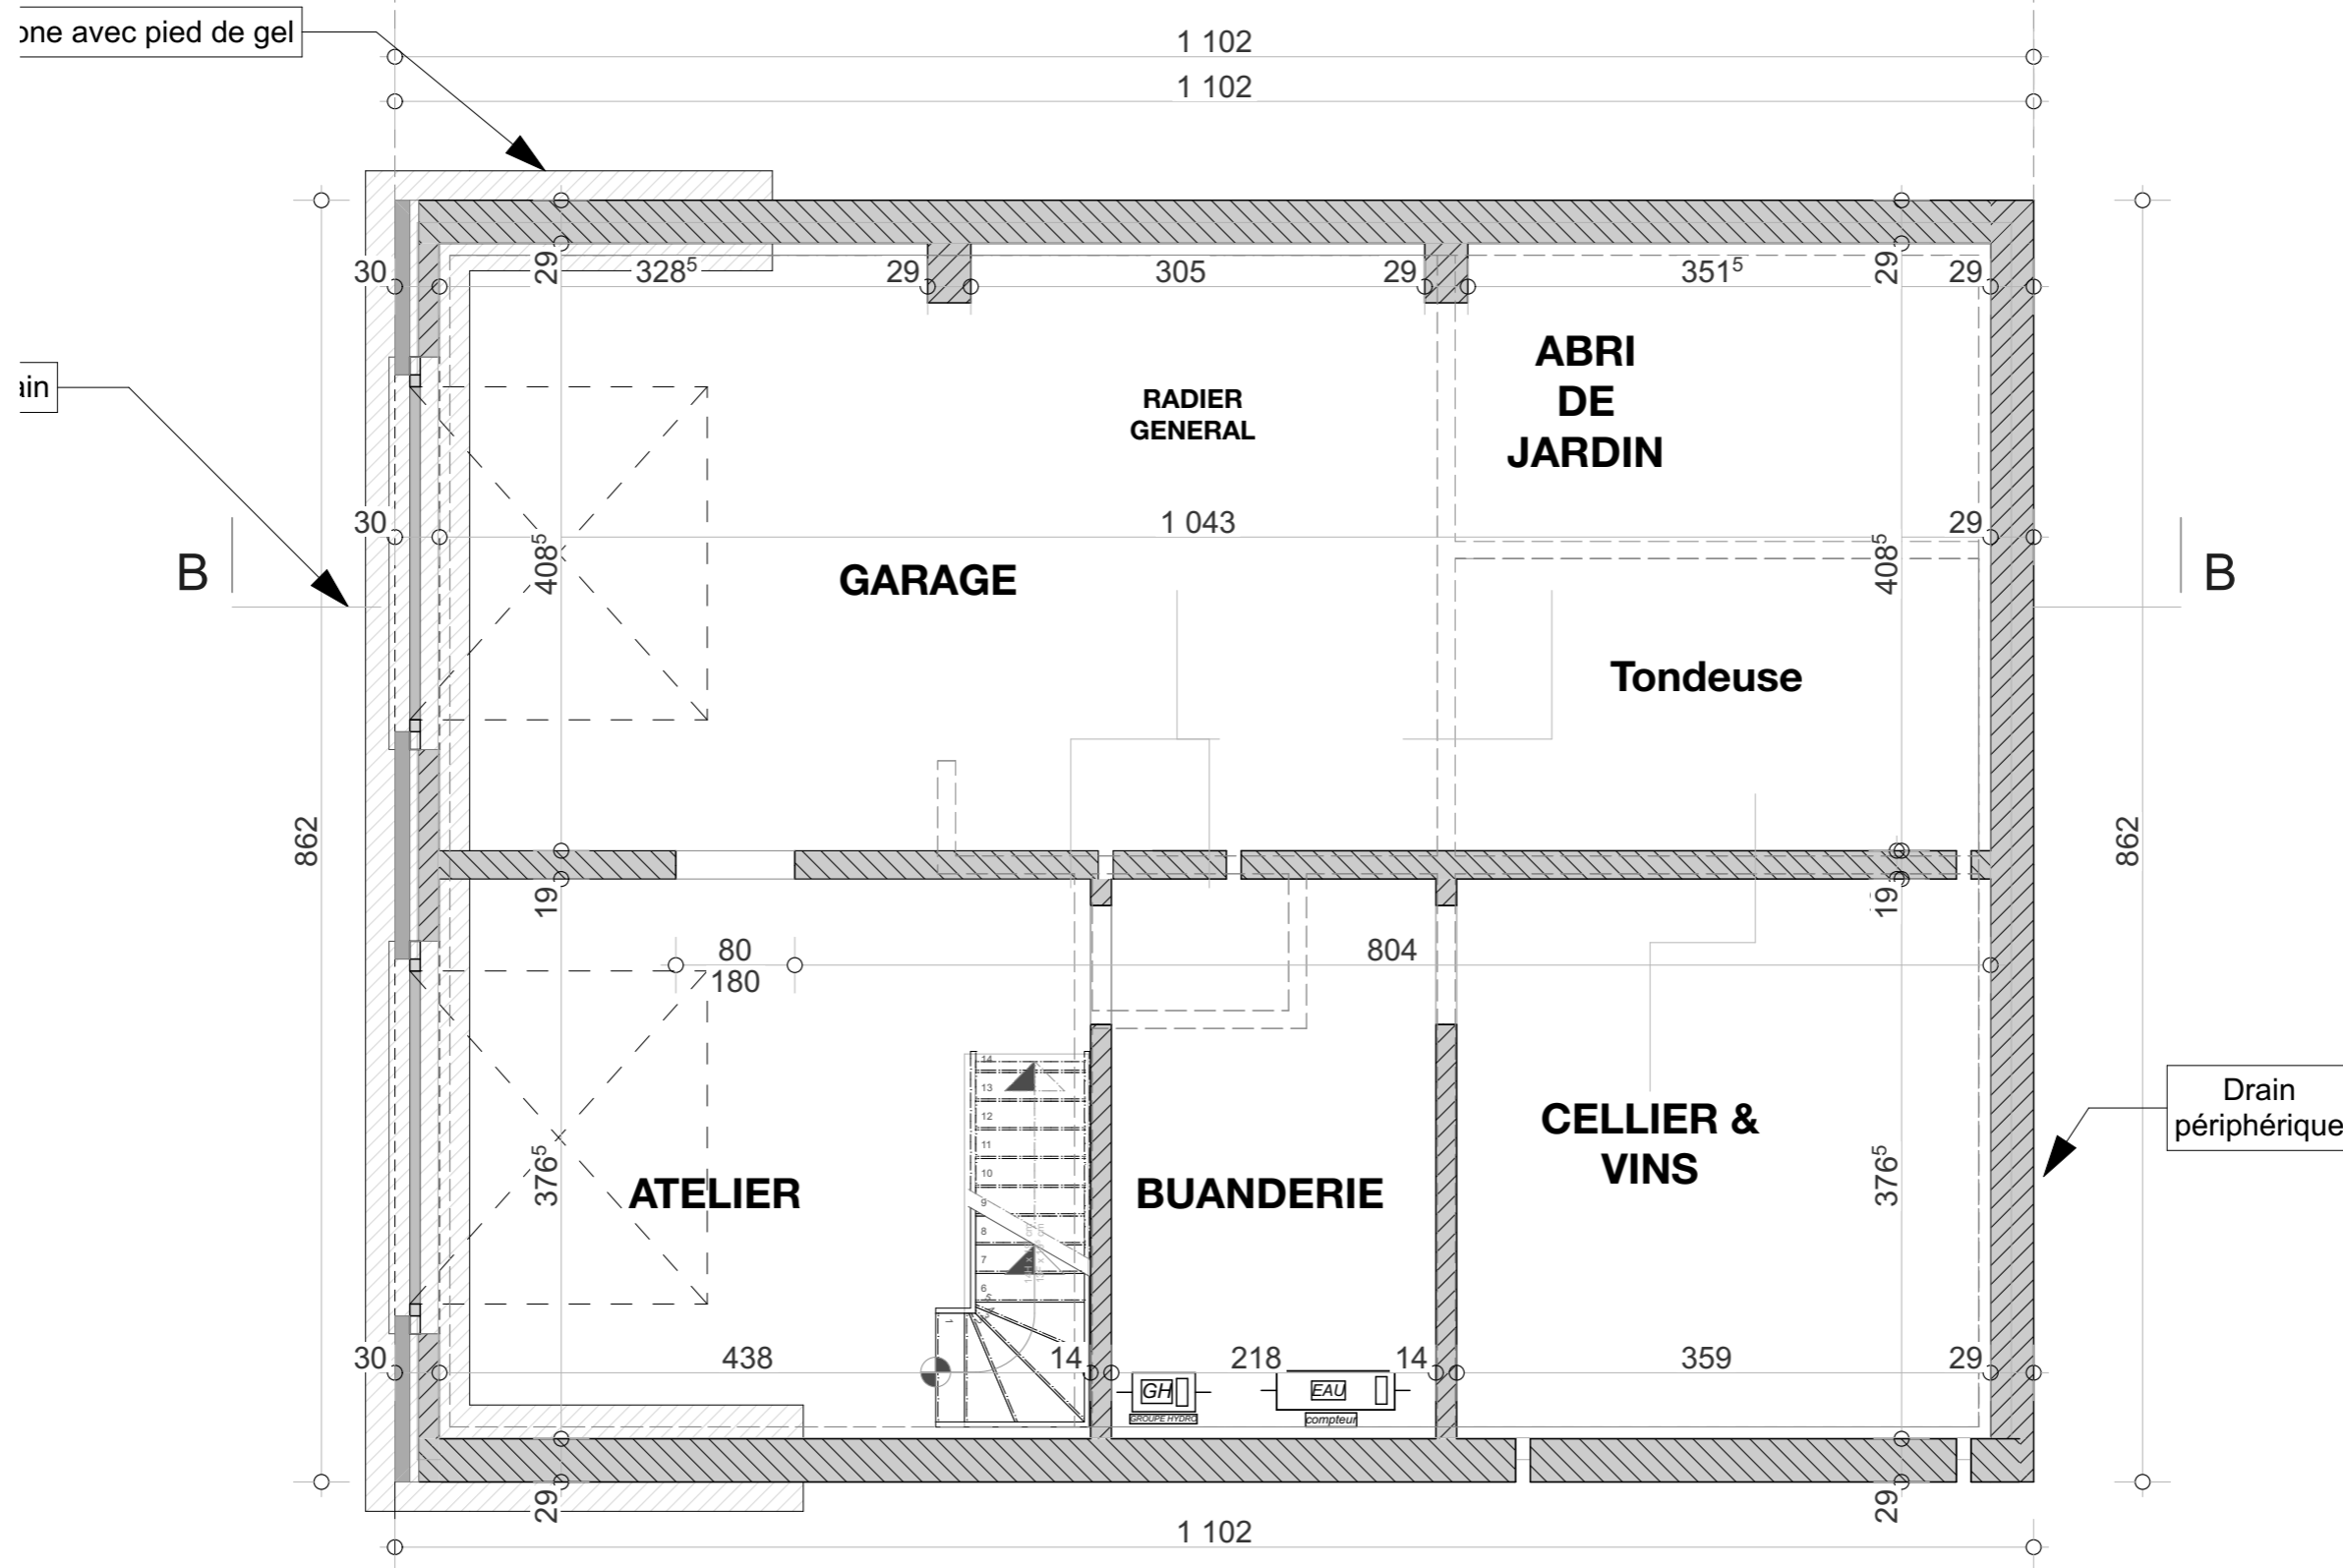

ATTENTION NE RIEN METTRE DANS  
CETTE ZONE;  
RESERVEE AUX IMPETRANTS

#description breve

Les plans restent la propriété de l'architecte. Toute copie ou plagiat entraîne sans mise en demeure préalable le droit à la facturation de l'avant projet au taux de 1,50% du montant estimé de la maison


10/03/20

PUTTAERT ESQ 05 2020 03 10.pln

Coupe AA

LEGENDE DES MATERIAUX


TOITURES	TUILES TC ton NOIR
MACONNERIES	BRIQUES TC ton : GRIS CALCAIRE
MENUISERIES	PVC : ton : GRIS MOYEN

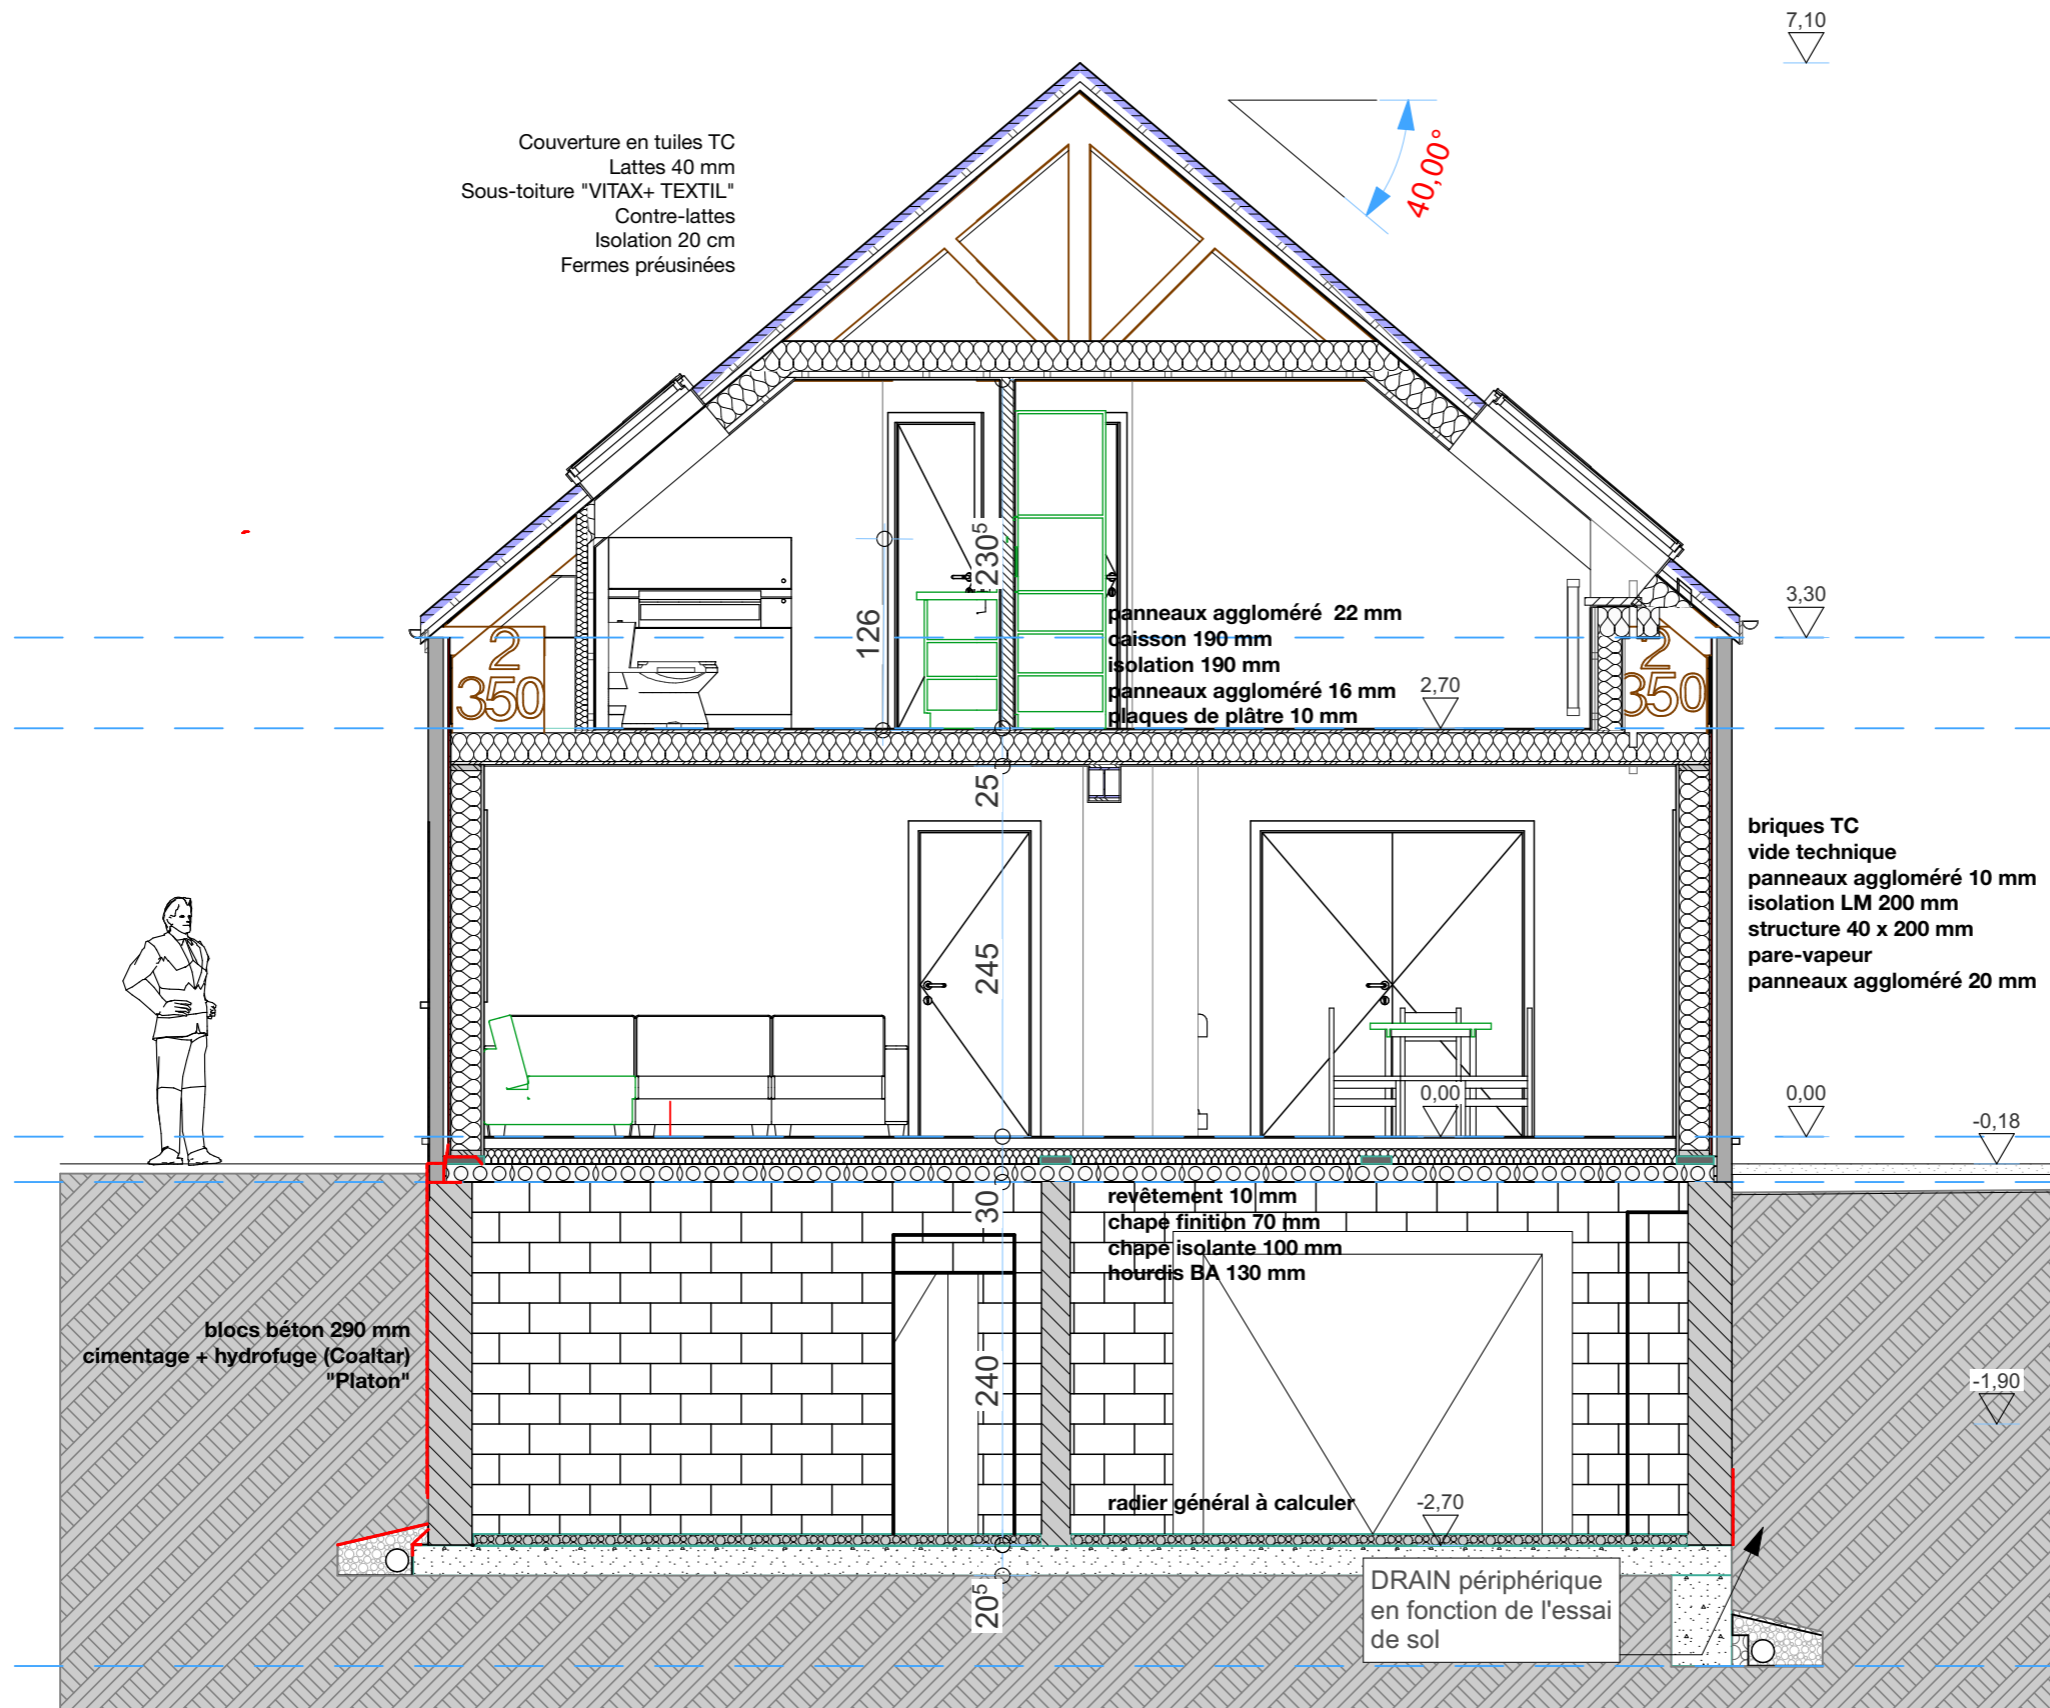

Façade avant

LEGENDE DES MATERIAUX

- TOITURES TUILES TC ton NOIR
- MACONNERIES
- MENUISERIES PVC : ton : GRIS MOYEN

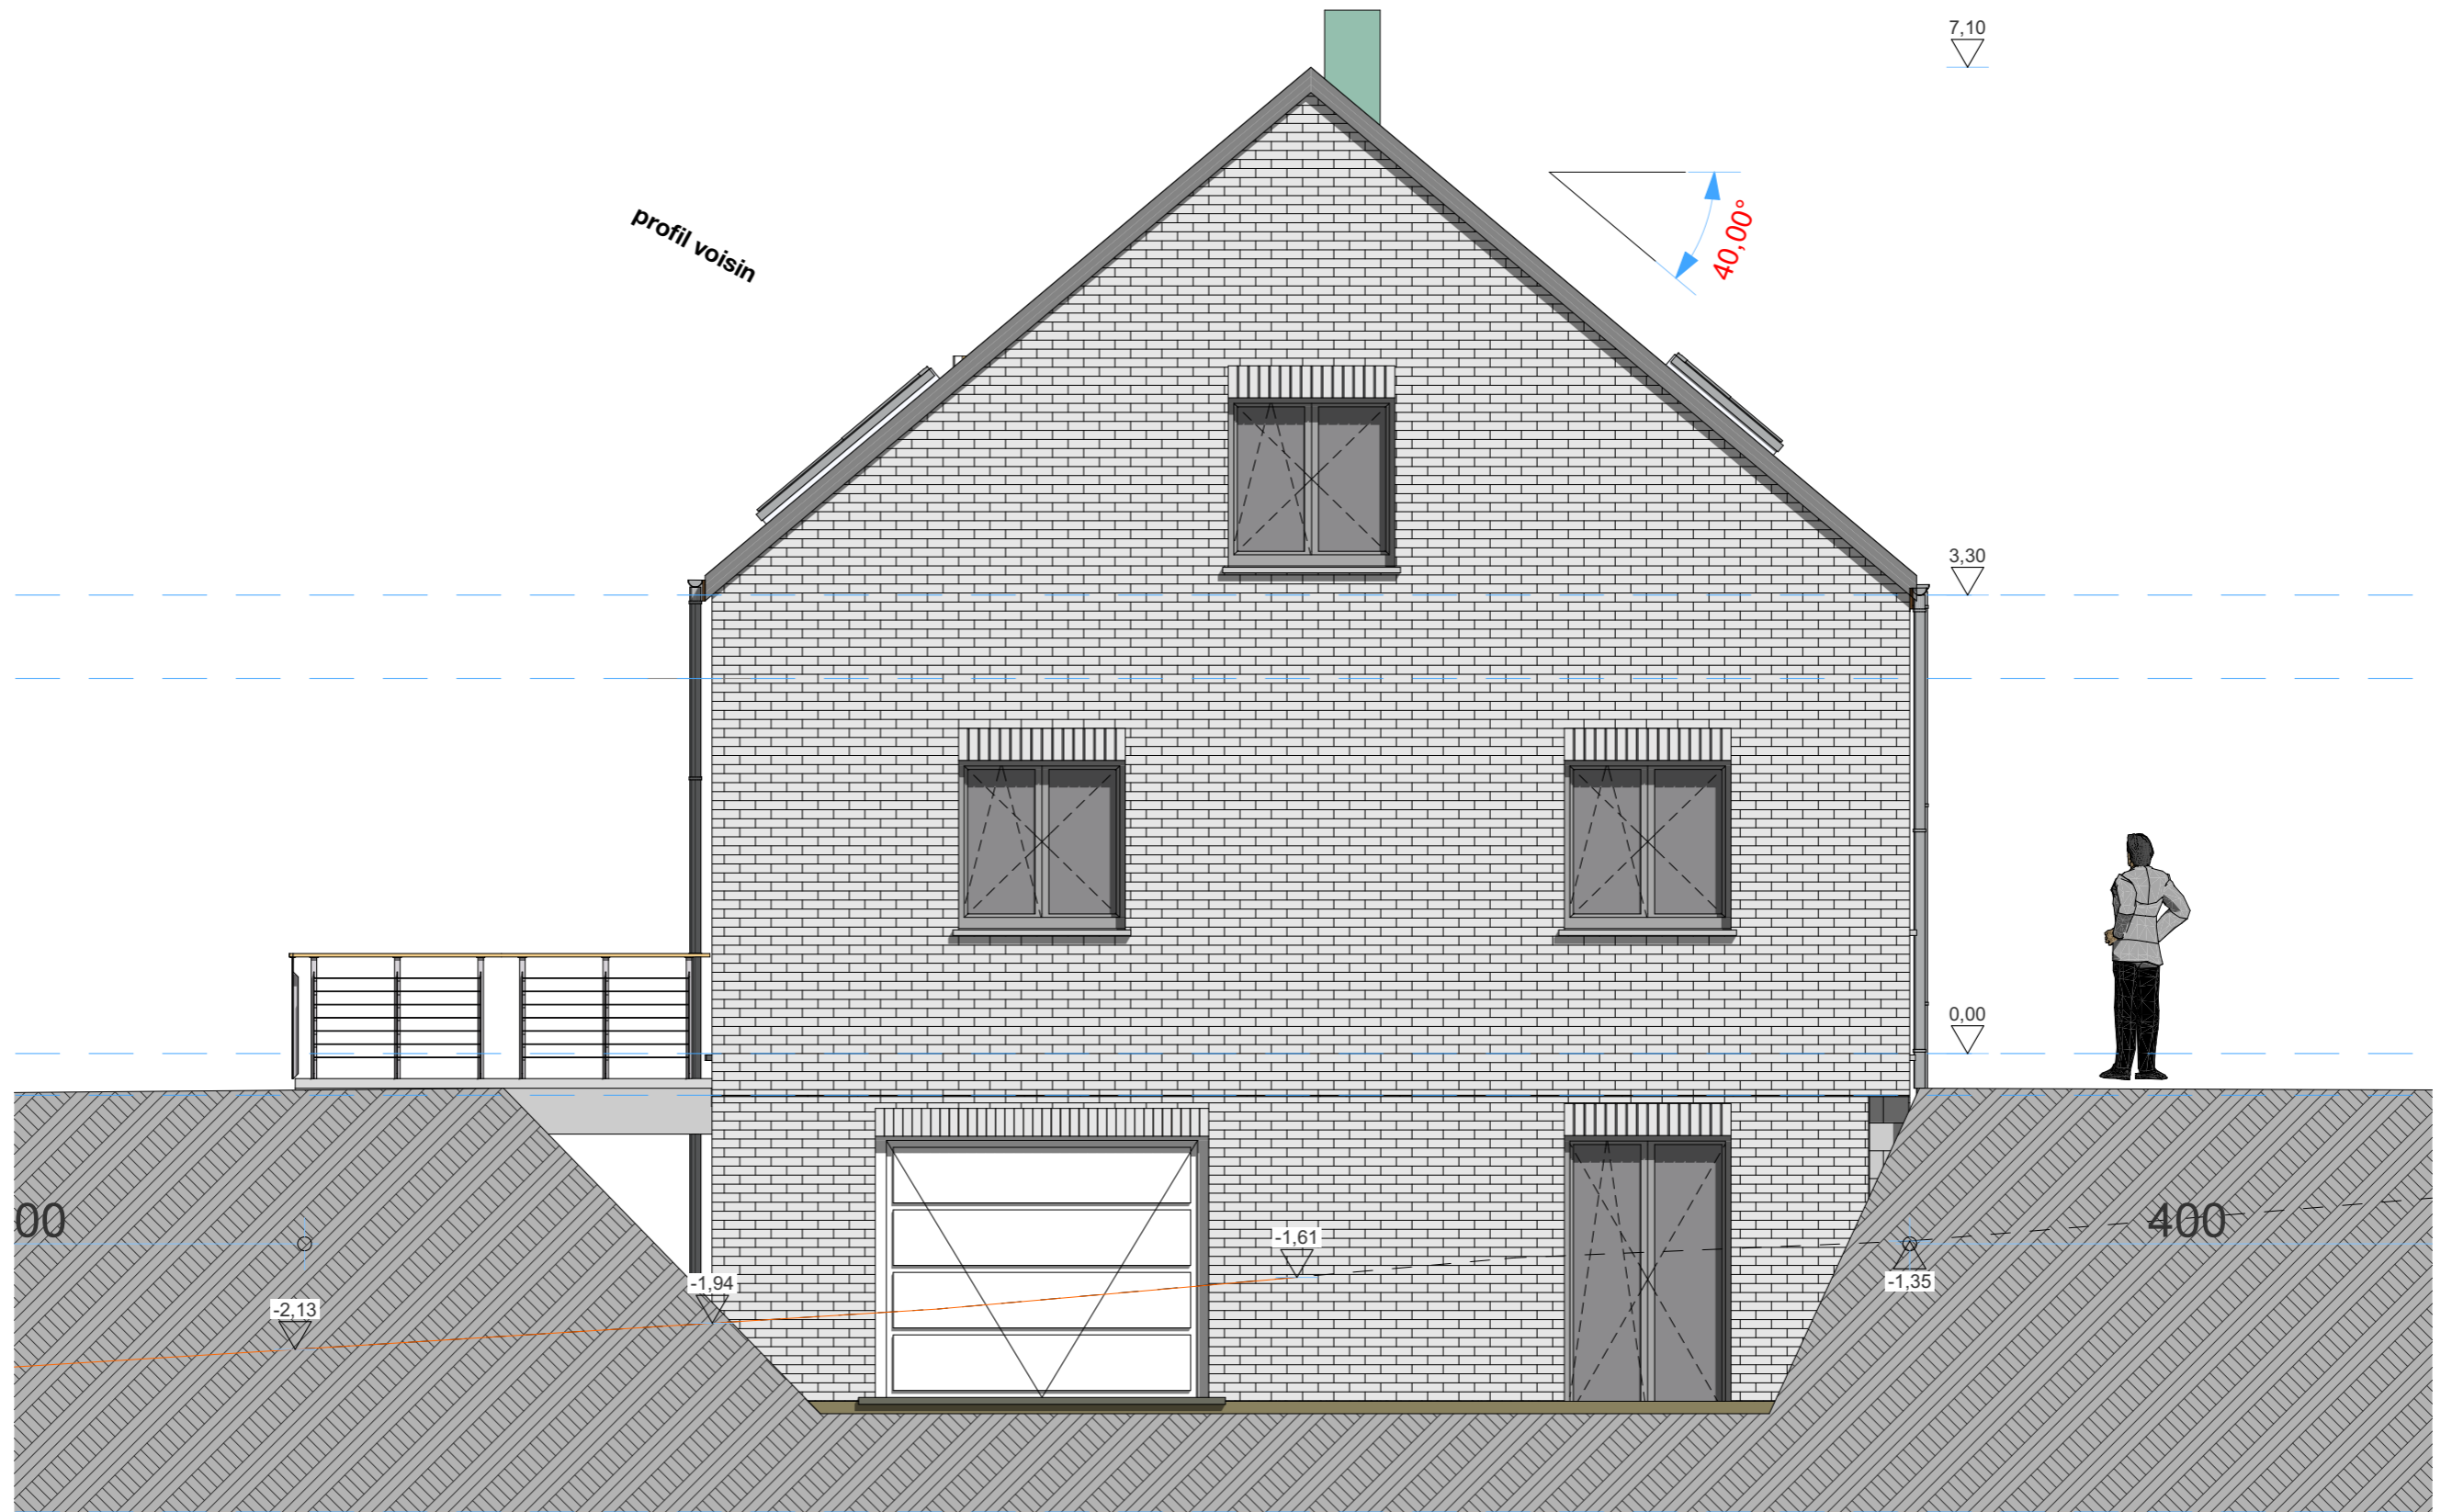

Façade arriere

LEGENDE DES MATERIAUX

- TOITURES TUILES TC ton NOIR
- MACONNERIES
- MENUISERIES PVC : ton : GRIS MOYEN



PUTTAERT GILLIARD

10/03/20

PUTTAERT ESQ 05 2020 03 10.pln

LEGENDE DES MATERIAUX

- TOITURES TUILES TC ton NOIR
- MACONNERIES
- MENUISERIES PVC : ton : GRIS MOYEN



LEGENDE DES MATERIAUX

- |             |                        |
|-------------|------------------------|
| TOITURES    | TUILES TC ton NOIR     |
| MACONNERIES |                        |
| MENUISERIES | PVC : ton : GRIS MOYEN |

