

Nouvelle façade isolée :
 - anciennes briques de parement à démonter
 - semelle de fondation 40cm profondeur -80cm par rapport au niv fini (hors gel)


LEGENDE			
	MACONNERIE PORTANTE EN BLOCS		BETON ARME
	MACONNERIE EXISTANTE CONSERVEE		ISOLATION / BLOC ISOLANT SOUS MACONNERIES
	DEMOLITIONS		CLOISONS LEGERES (GYPROC)

MO : SIVALERC SRL
 Représenté par Mr Cédric Dulait - TVA: BE0783.828.096
 Rue de la Montagne, 37 -1367 Mont-Saint-André
 Tel : 0477/62.63.47 - cedric.dulait@gmail.com







Transformation / extension d'une habitation
 Rue Joseph Guillaume, 4 - 1367 Ramillies
AL-Architecte SRL Rue du Village, 16C - 1370 Lathuy T:010/45.66.59 - G:0477/52.01.77 - info@al-archi.be

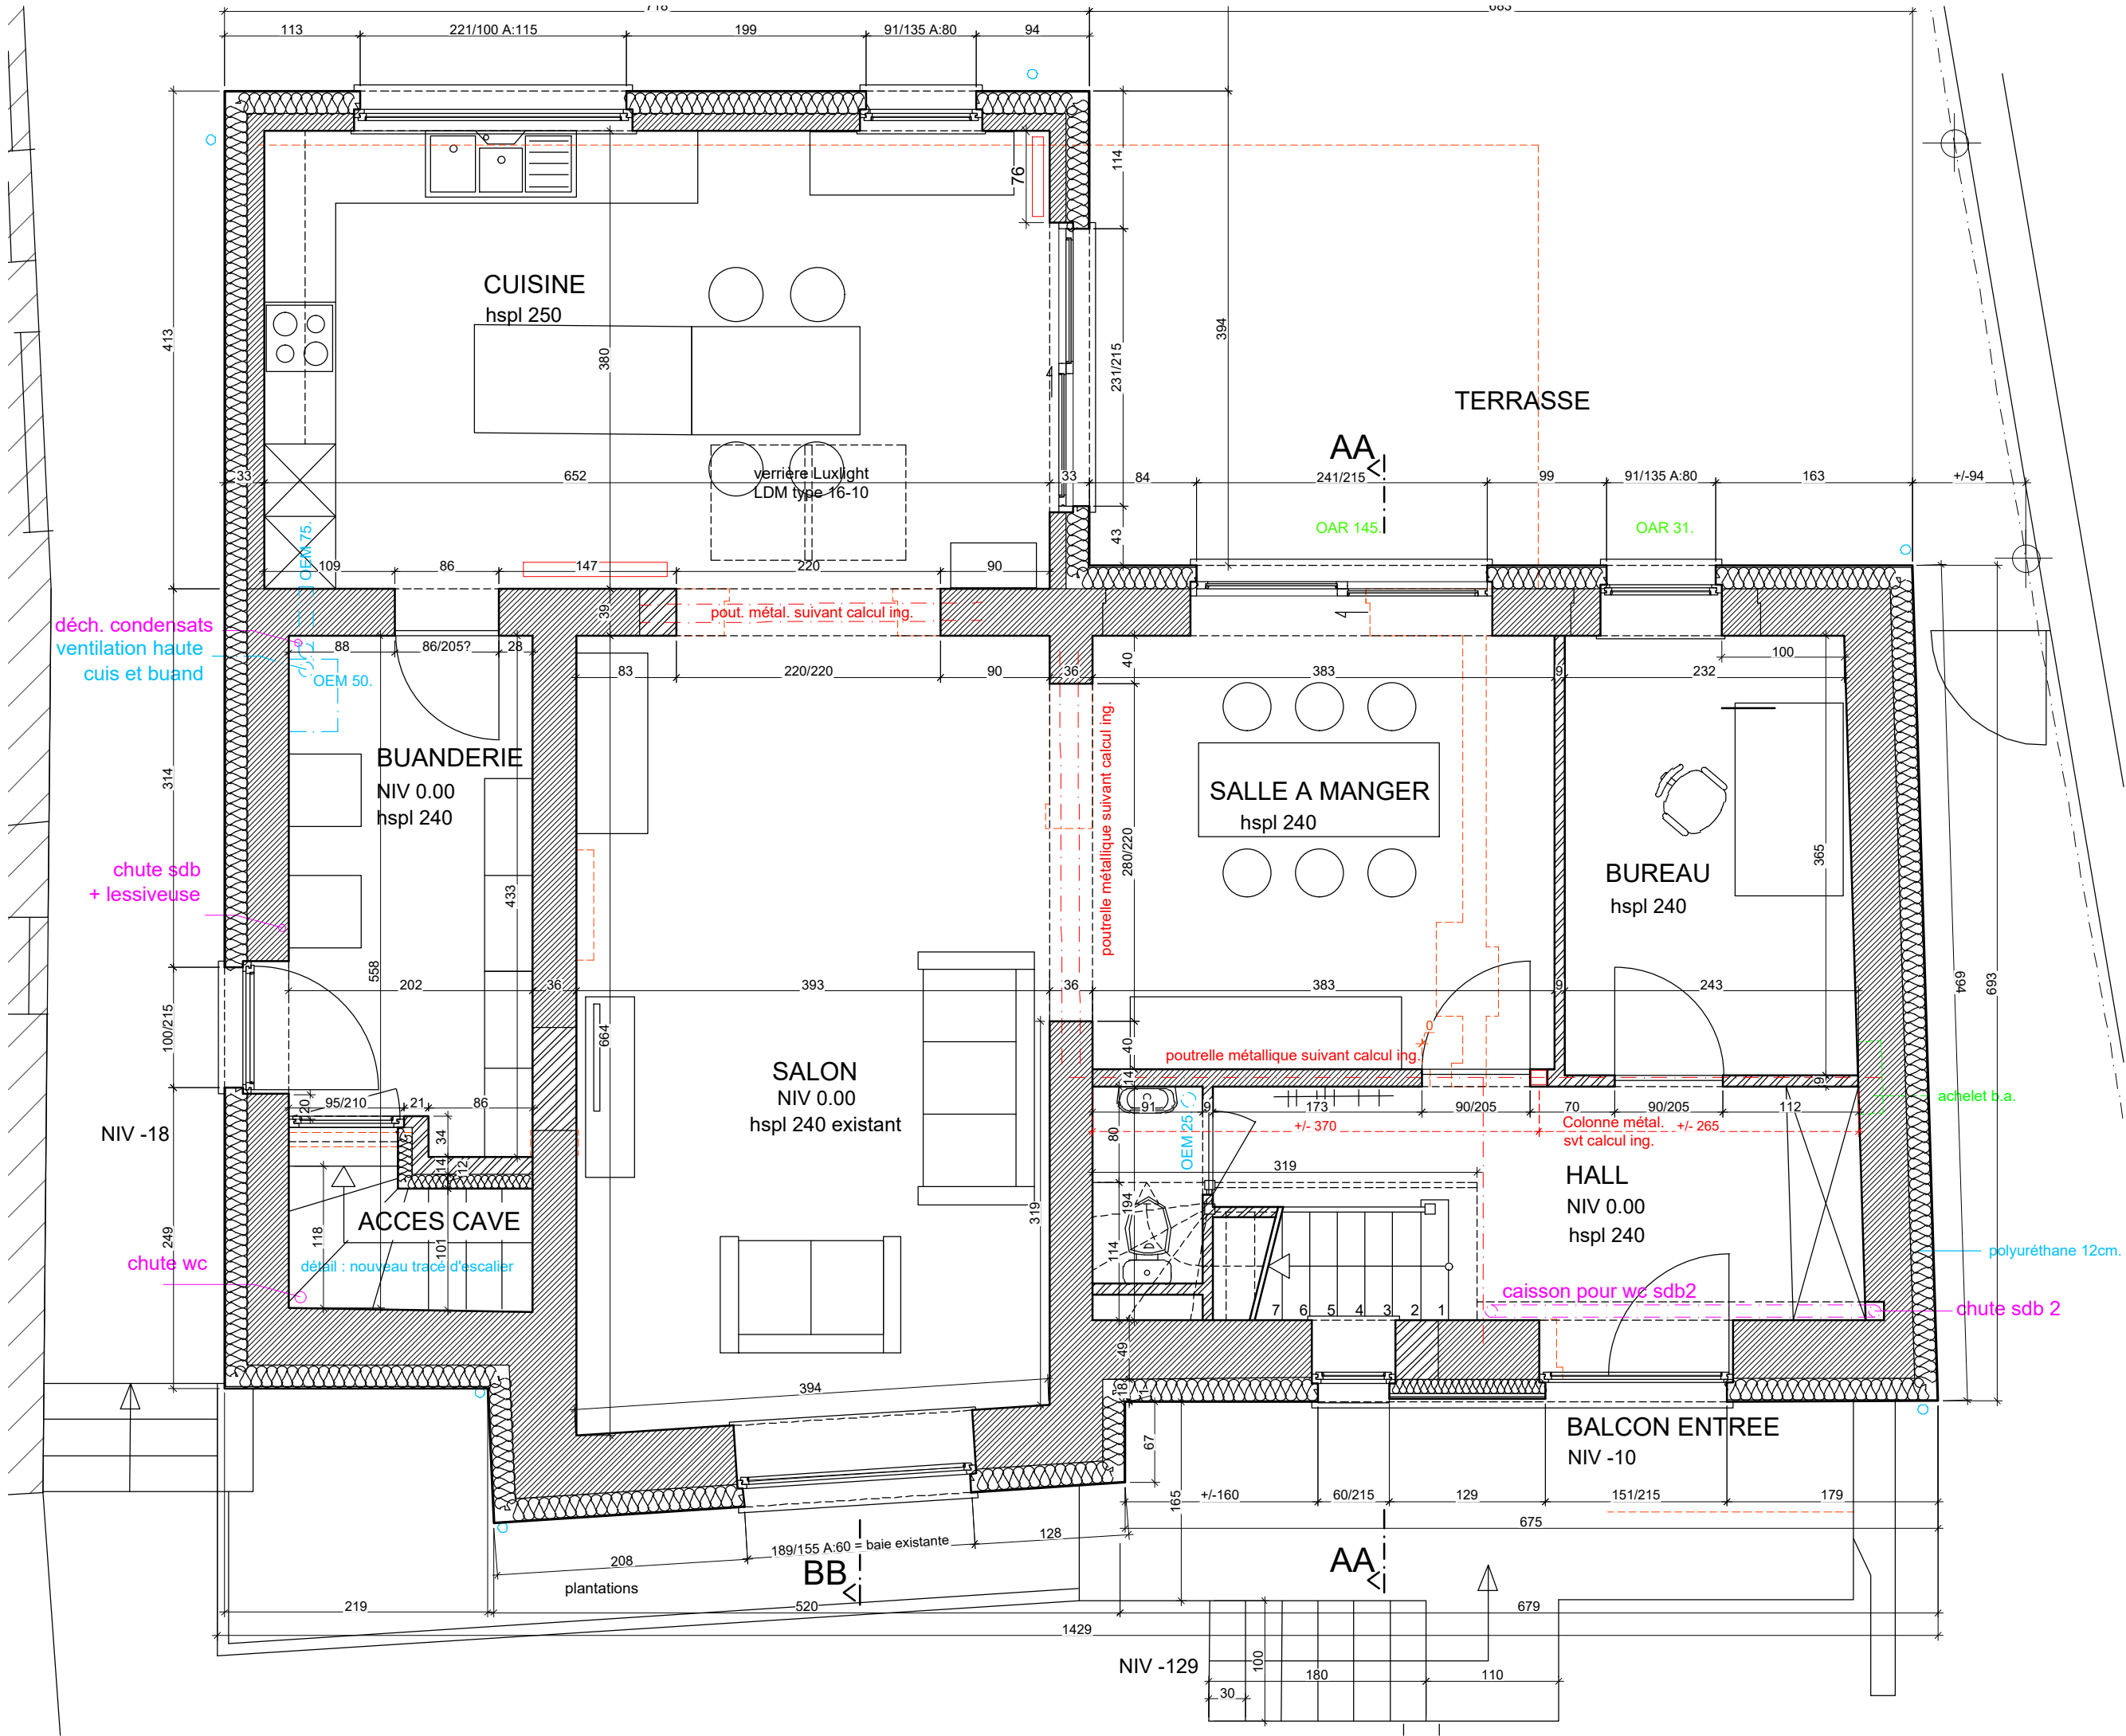PLAN DU SOUS-SOL & DE L'EGOUTTAGE
 PLANS MODIFICATIFS INDICE 02 03/06/2022
 Echelle : 1/50 Plan n° 01 / 09

LEGENDE	
	MACONNERIE PORTANTE EN BLOCS
	MACONNERIE EXISTANTE CONSERVEE
	DEMOLITIONS
	BETON ARME
	ISOLATION / BLOC ISOLANT SOUS MACONNERIES
	CLOISONS LEGERES (GYPROC)

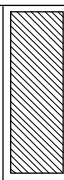

LEGENDE

	MACONNERIE PORTANTE EN BLOCS		BETON ARME
	MACONNERIE EXISTANTE CONSERVEE		ISOLATION / BLOC ISOLANT SOUS MACONNERIES
	DEMOLITIONS		CLOISONS LEGERES (GYPROC)


MO : SIVALERC SRL
 Représenté par Mr Cédric Duilat - TVA: BE0783.828.096
 Rue de la Montagne, 37 - 1367 Mont-Saint-André
 Tel : 0477/62.63.47 - cedric.duilat@gmail.com

AL-Architecte SRL Rue du Village, 16c - 1370 Lathuy T:010/45.66.59 - G:0477/52.01.77 - info@al-archi.be

Transformation / extension d'une habitation
 Rue Joseph Guilleaume, 4 - 1367 Ramillies


PLAN DE L'ETAGE
 PLANS MODIFICATIFS
 Echelle : 1/50

INDICE 02
 03/06/2022
 Plan n° 03 / 09

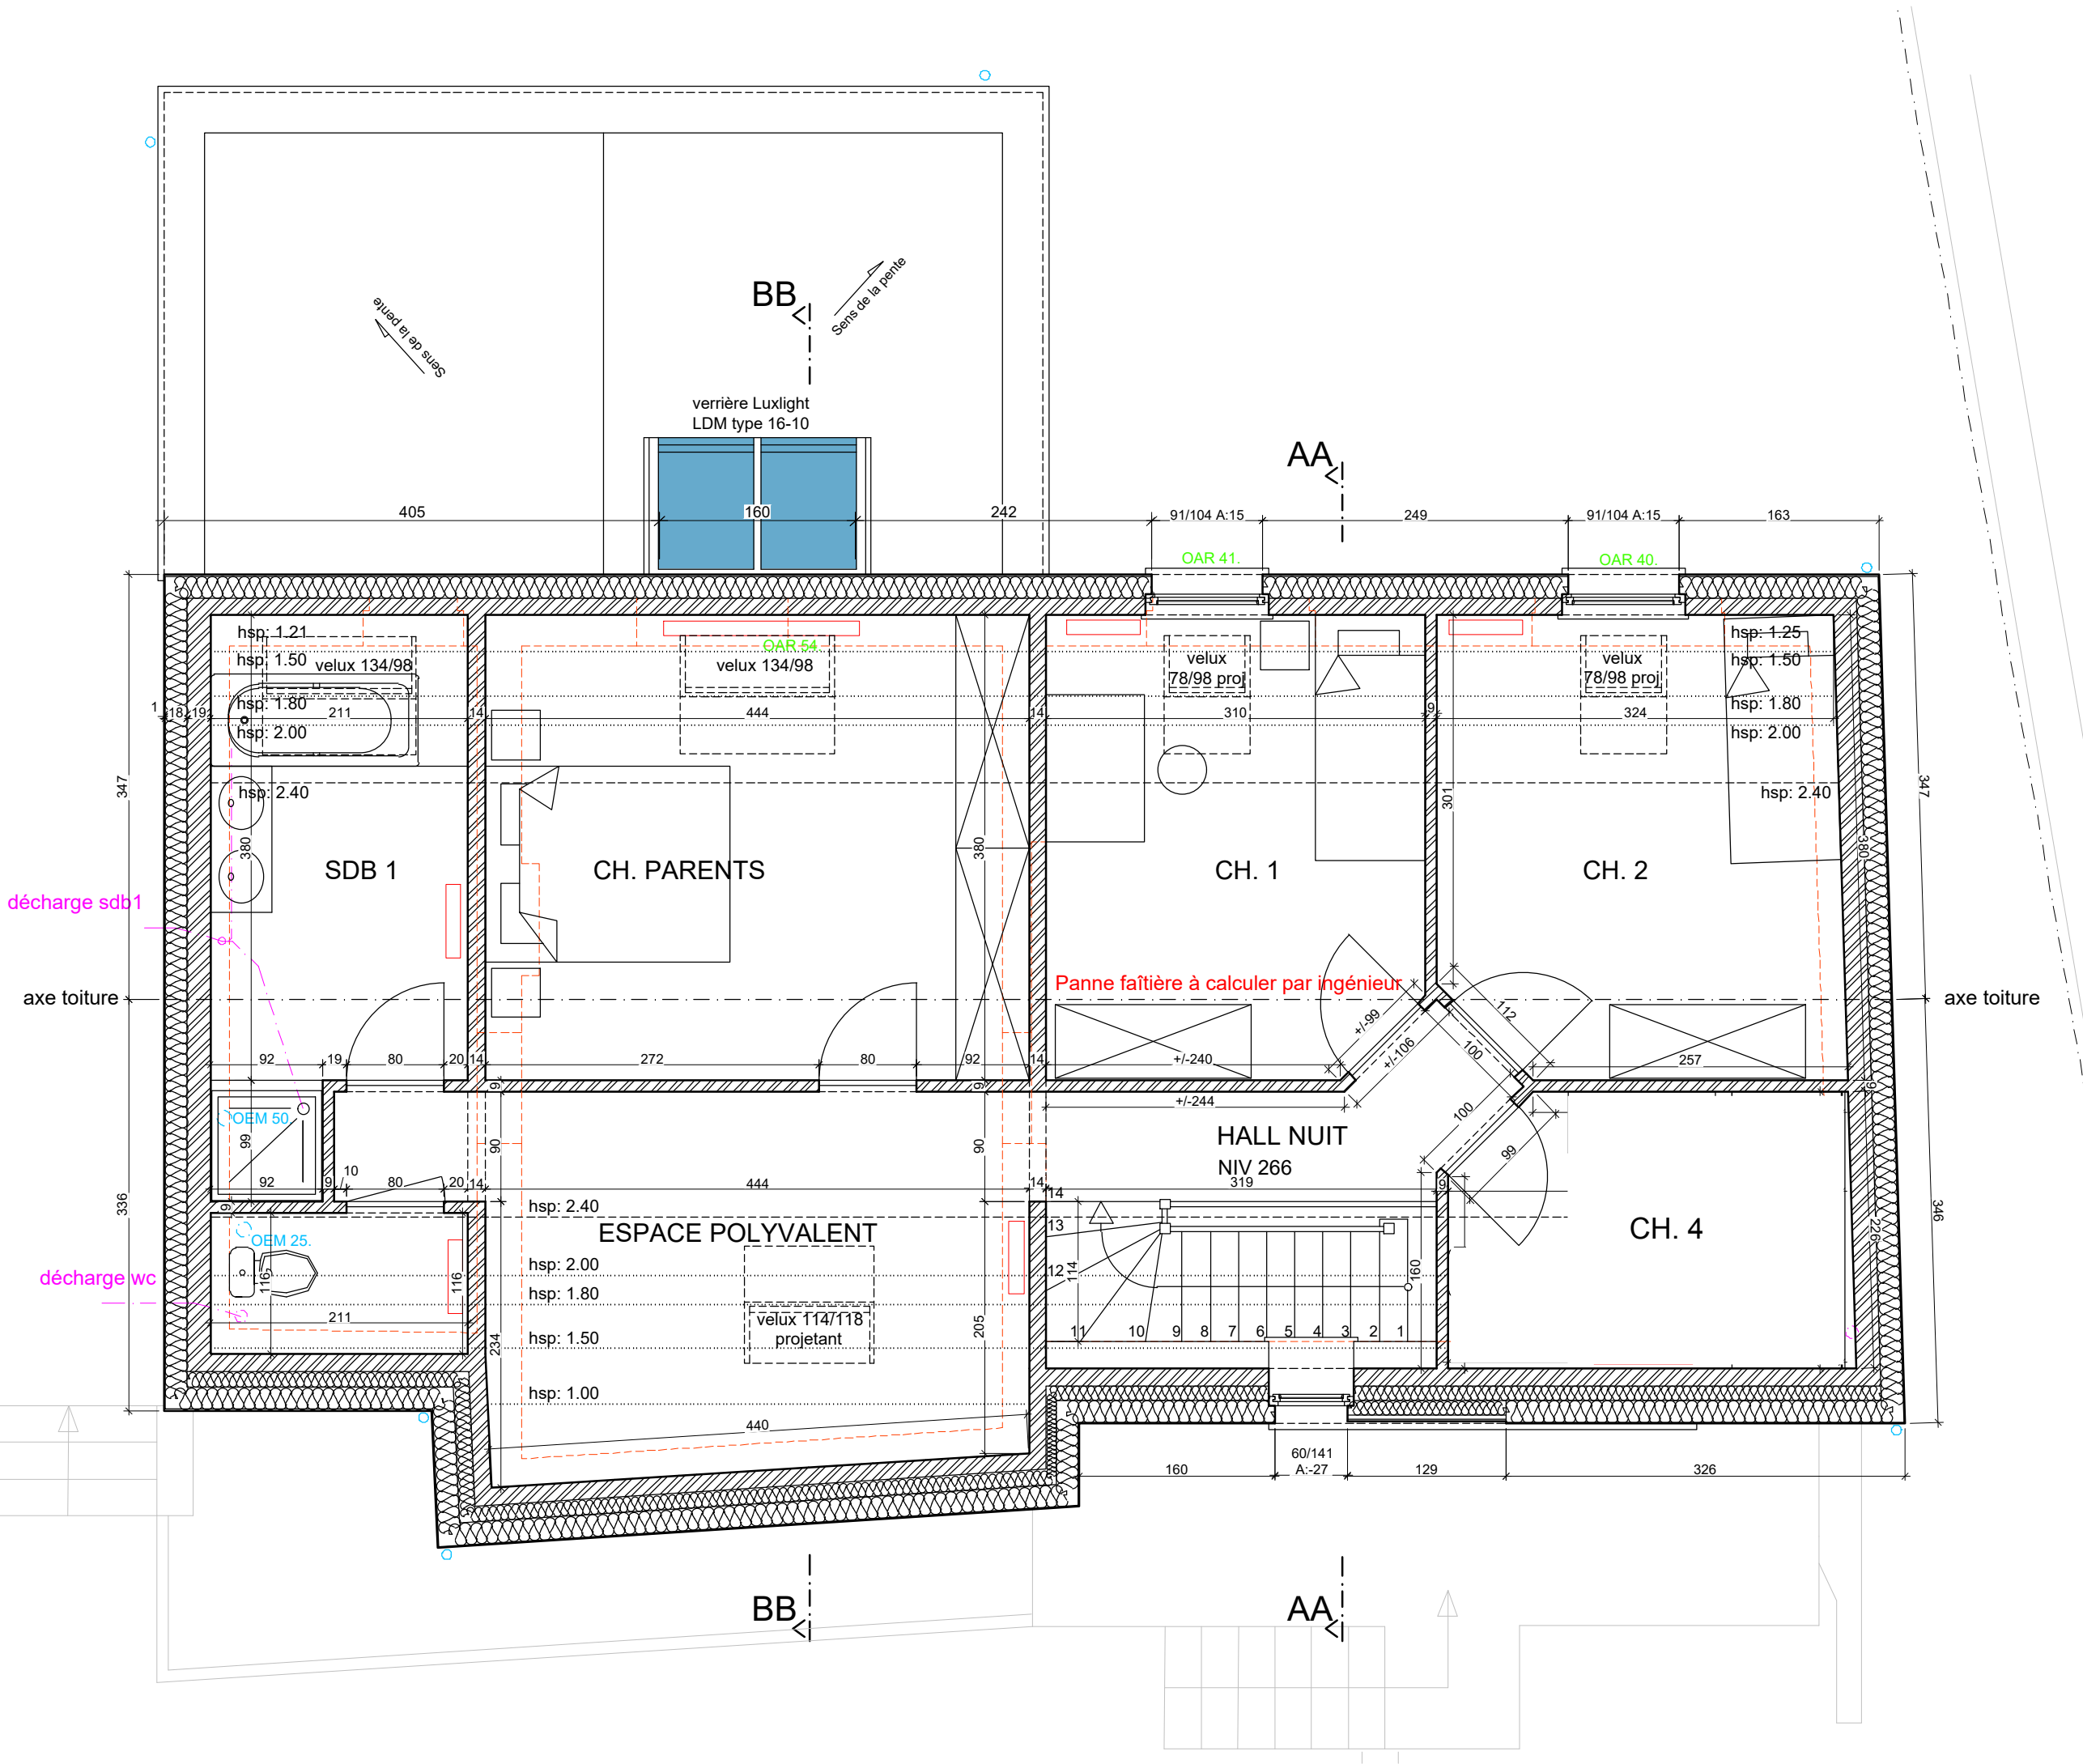

LÉGENDE DES MATERIAUX DE FACADES

- 1 - Couverture en tuiles ton noir
- 2 - Crépi teinte blanc cassé - soubassement teinte gris moyen
- 3 - Menuiseries extérieures et porte de garage PVC structuré ton Gris Quartz RAL 7039
- 4 - Bardage planchettes ETERNIT Cedral click finition smooth n° C53 couleur Plomb
- 5 - Gouttières et descentes d'eau pluviale en zinc
- 6 - Escalier, colonnes carrées support, garde-corps métalliques RAL 7039 structuré

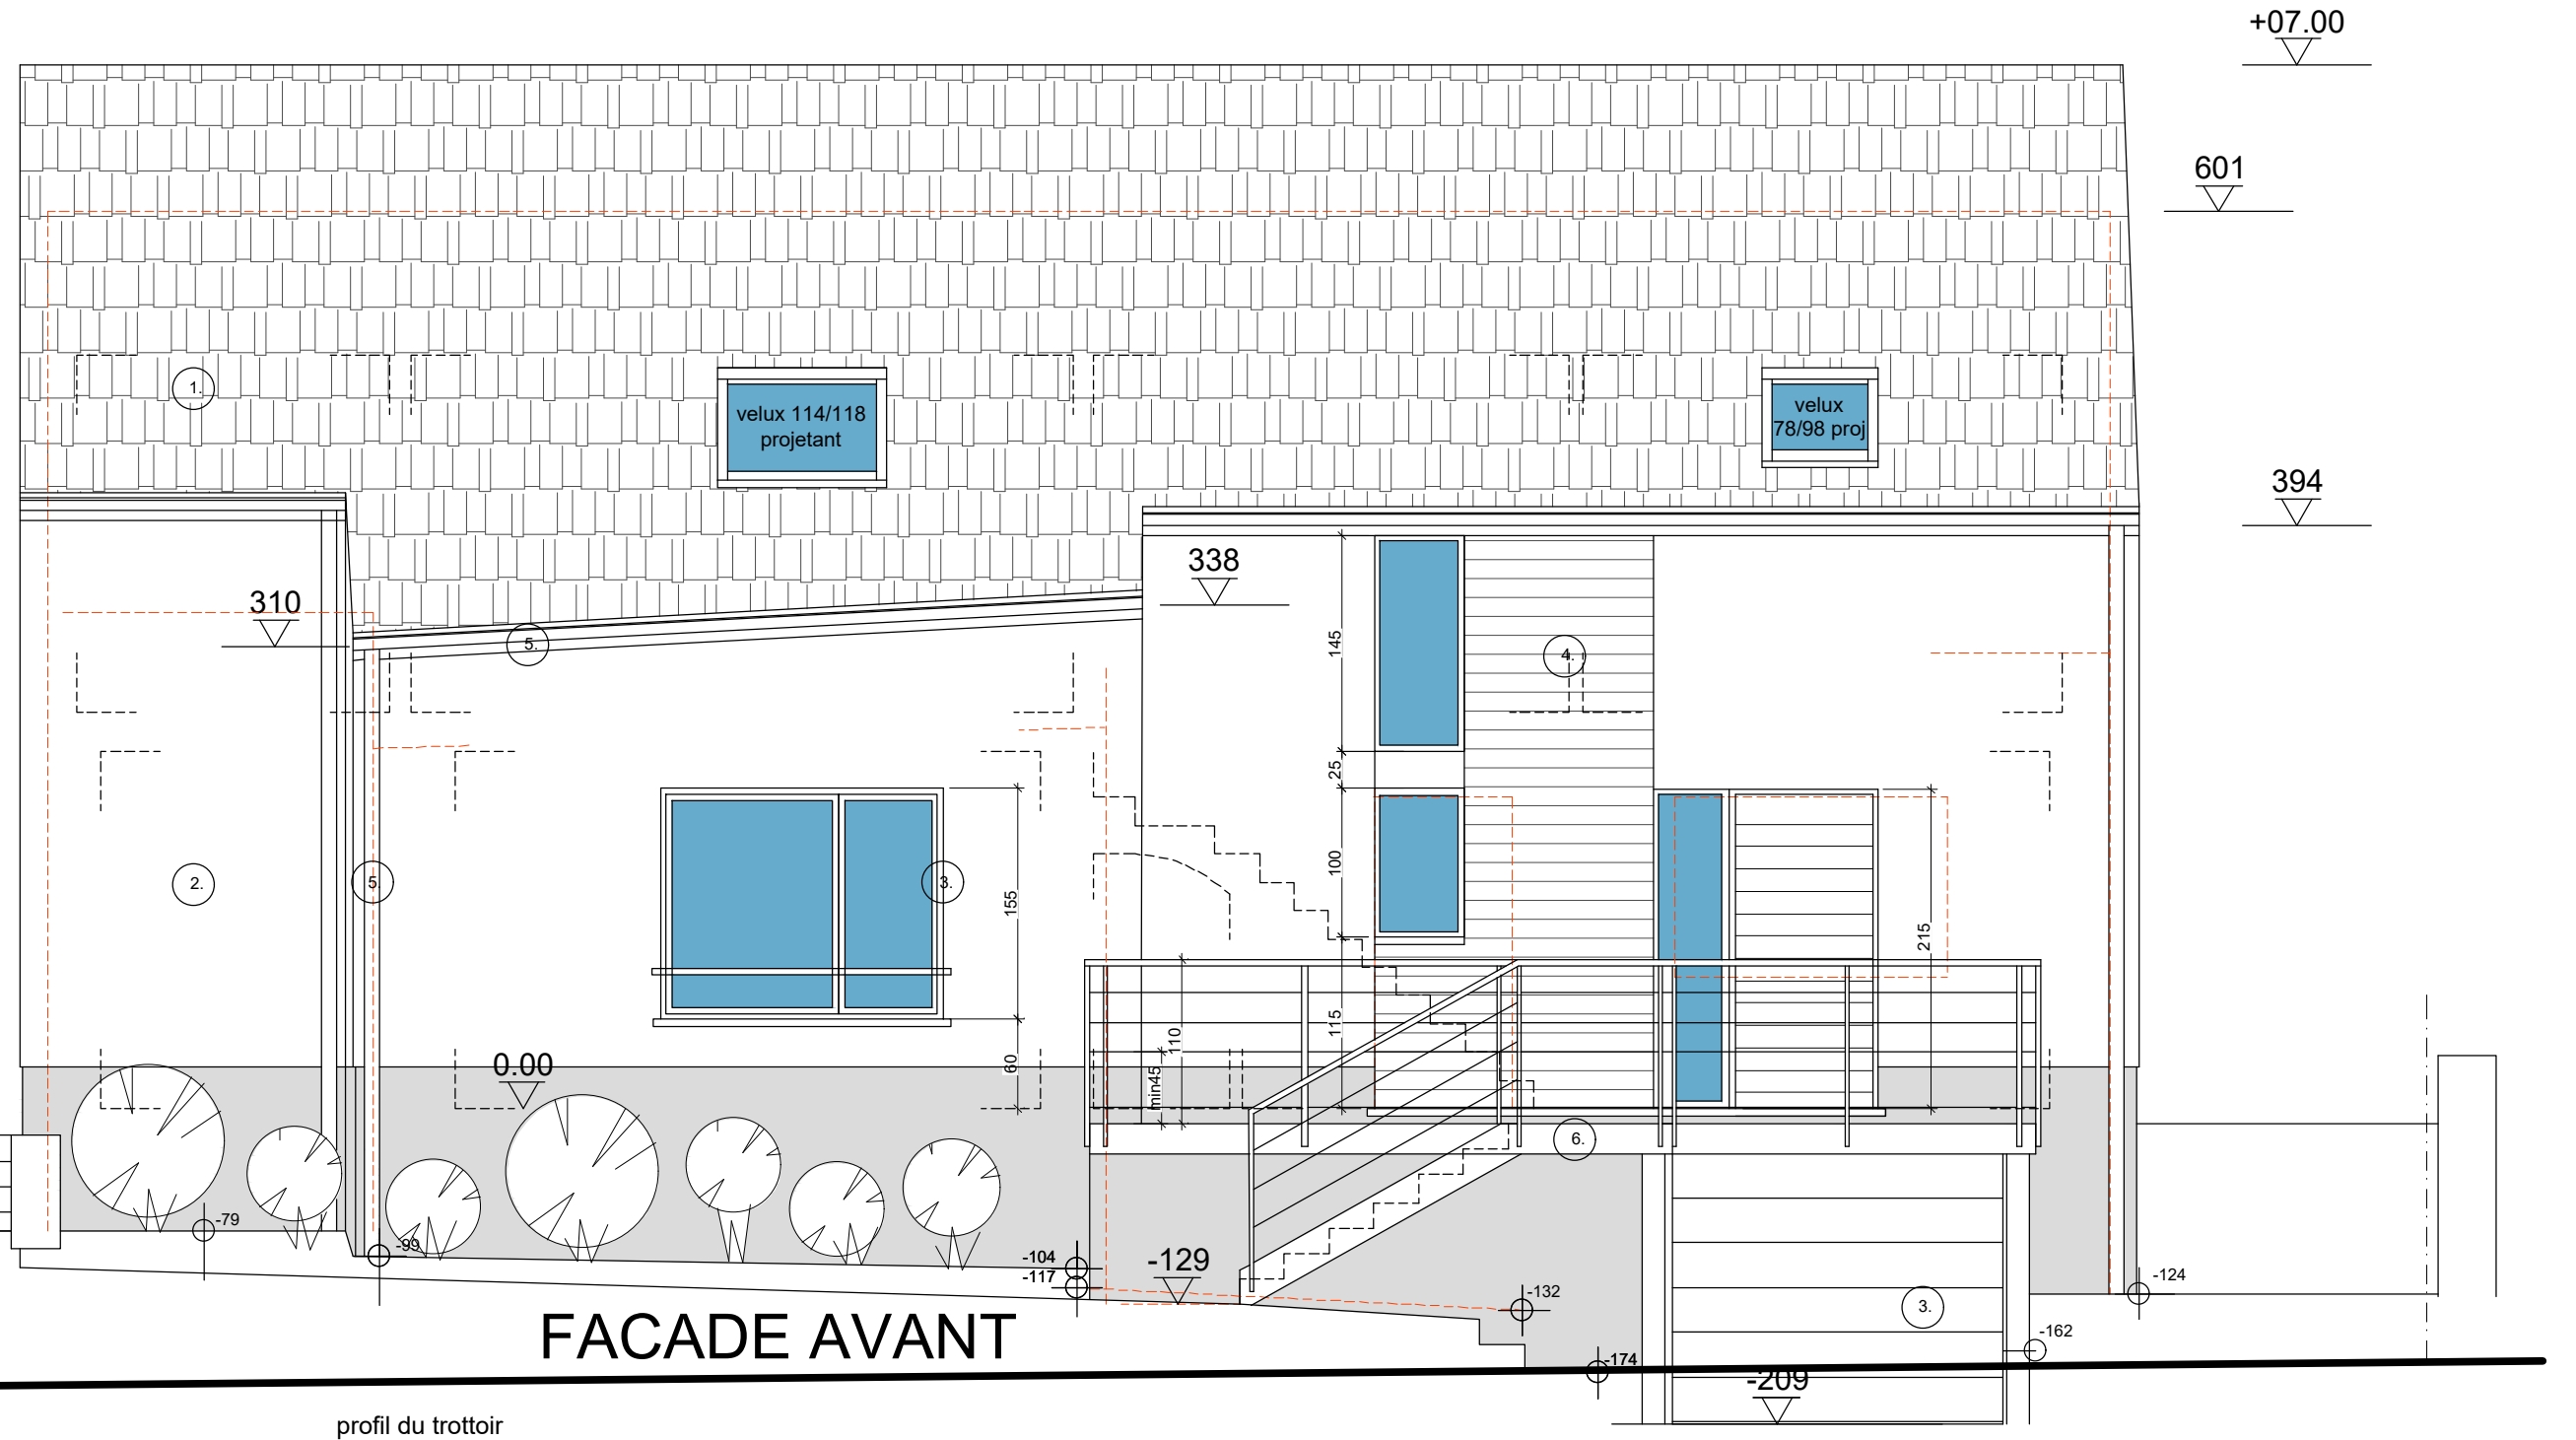

FACADE AVANT

profil du trottoir

MO : SIVALERC SRL
 Représenté par Mr Cédric Dulait - TVA: BE0783.828.096
 Rue de la Montagne, 37 -1367 Mont-Saint-André
 Tel : 0477/62.63.47 - cedric.dulait@gmail.com

Transformation / extension d'une habitation
 Rue Joseph Guillaume, 4 - 1367 Ramillies

AL-Architecte SRL Rue du Village, 16C - 1370 Lathuy T:010/45.66.59 - G:0477/52.01.77 - info@al-archi.be


FACADE AVANT

PLANS MODIFICATIFS INDICE 02 03 juin 2022

Echelle : 1/50 0 0.5 1m Plan n° 04 / 09

LÉGENDE DES MATERIAUX DE FACADES


- 1 - Couverture en tuiles ton noir
- 2 - Crépi teinte blanc cassé - soubassement teinte gris moyen
- 3 - Menuiseries extérieures et porte de garage PVC structuré ton Gris Quartz RAL 7039
- 4 - Bardage planchettes ETERNIT Cedral click finition smooth n° C53 couleur Plomb
- 5 - Gouttières et descentes d'eau pluviale en zinc
- 6 - Escalier, colonnes carrées support, garde-corps métalliques RAL 7039 structuré

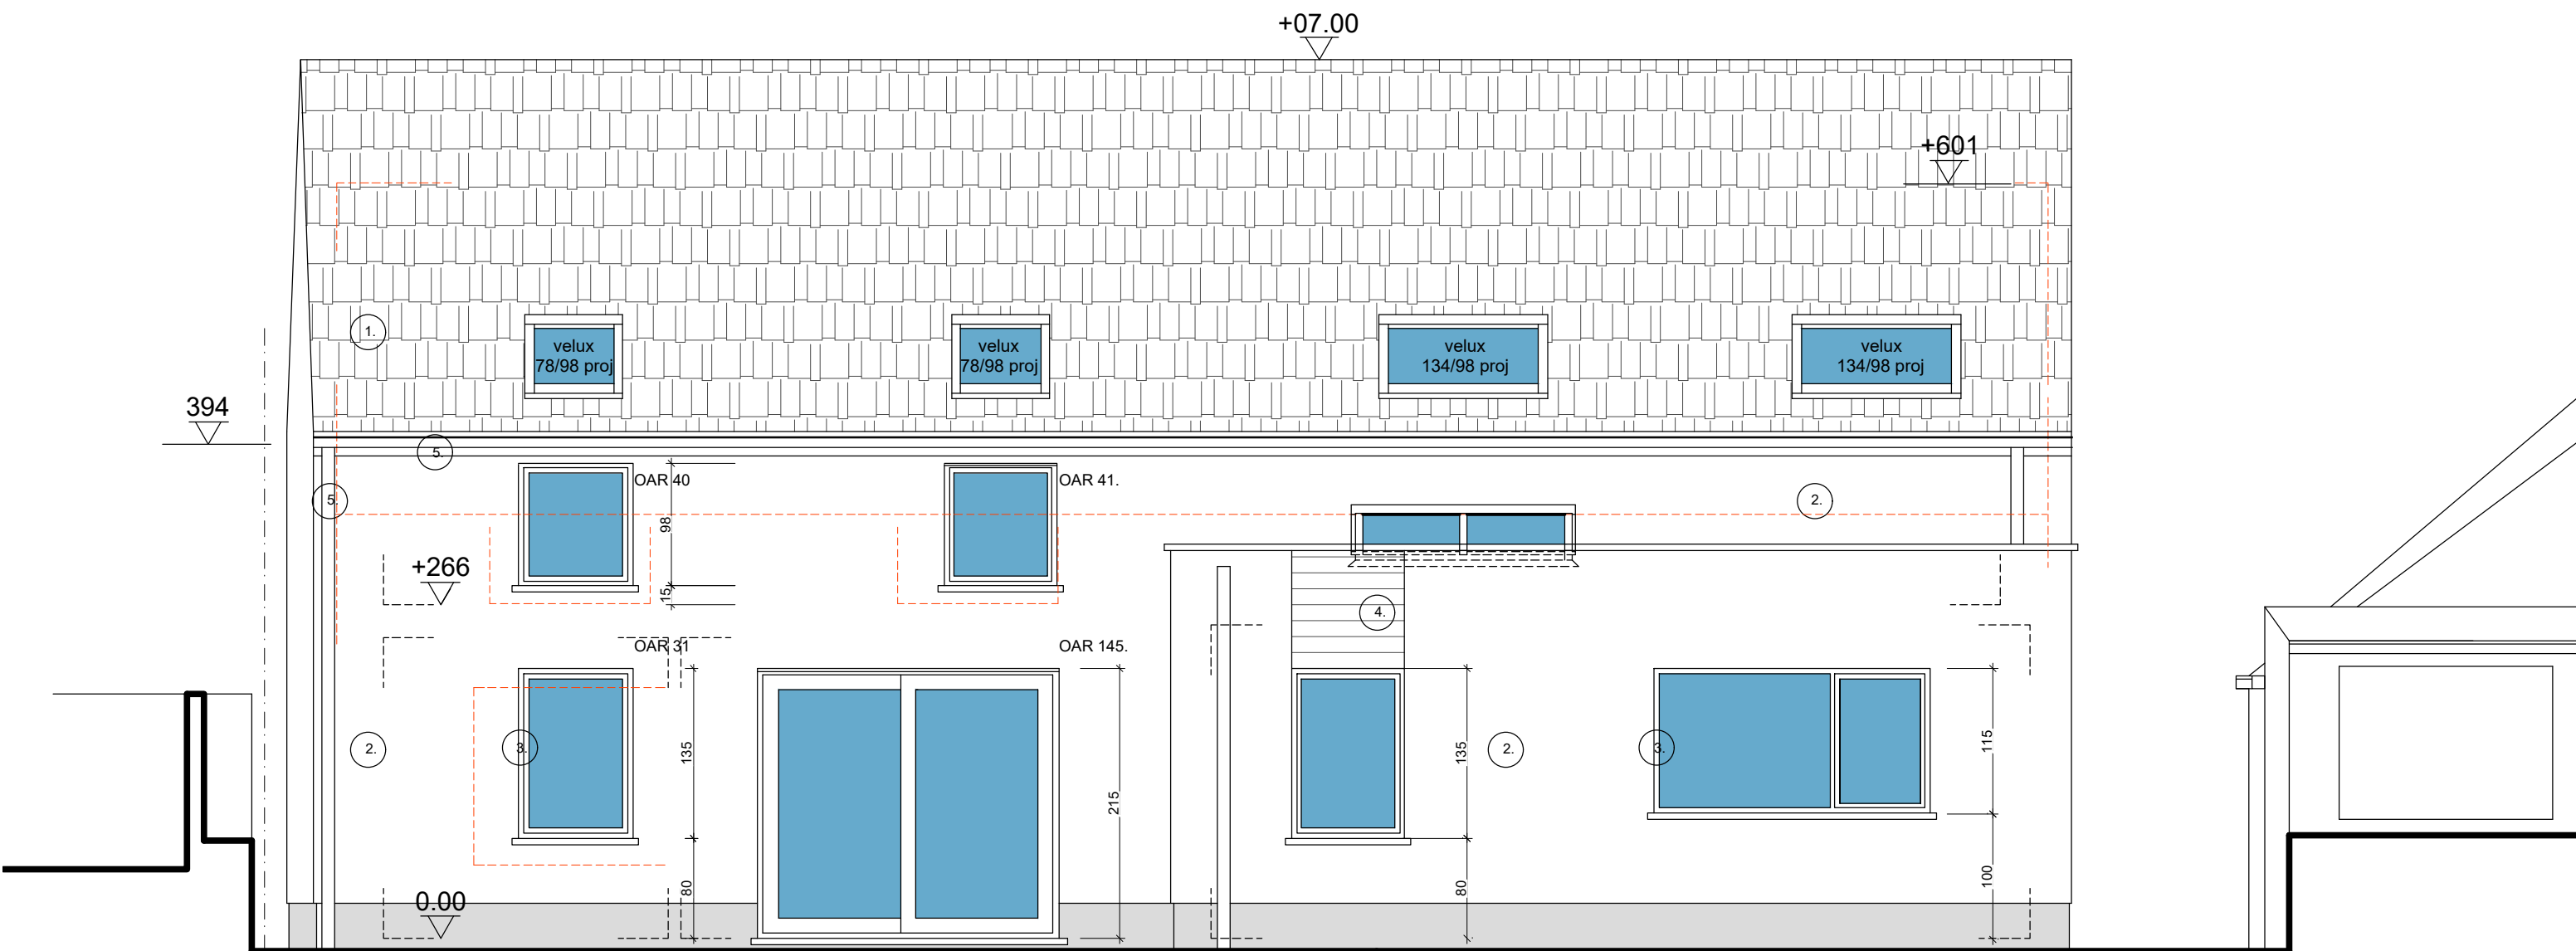

FACADE ARRIERE

LÉGENDE DES MATERIAUX DE FACADES


- 1 - Couverture en tuiles ton noir
- 2 - Crépi teinte blanc cassé - soubassement teinte gris moyen
- 3 - Menuiseries extérieures et porte de garage PVC structuré ton Gris Quartz RAL 7039
- 4 - Bardage planchettes ETERNIT Cedral click finition smooth n° C53 couleur Plomb
- 5 - Gouttières et descentes d'eau pluviale en zinc
- 6 - Escalier, colonnes carrées support, garde-corps métalliques RAL 7039 structuré

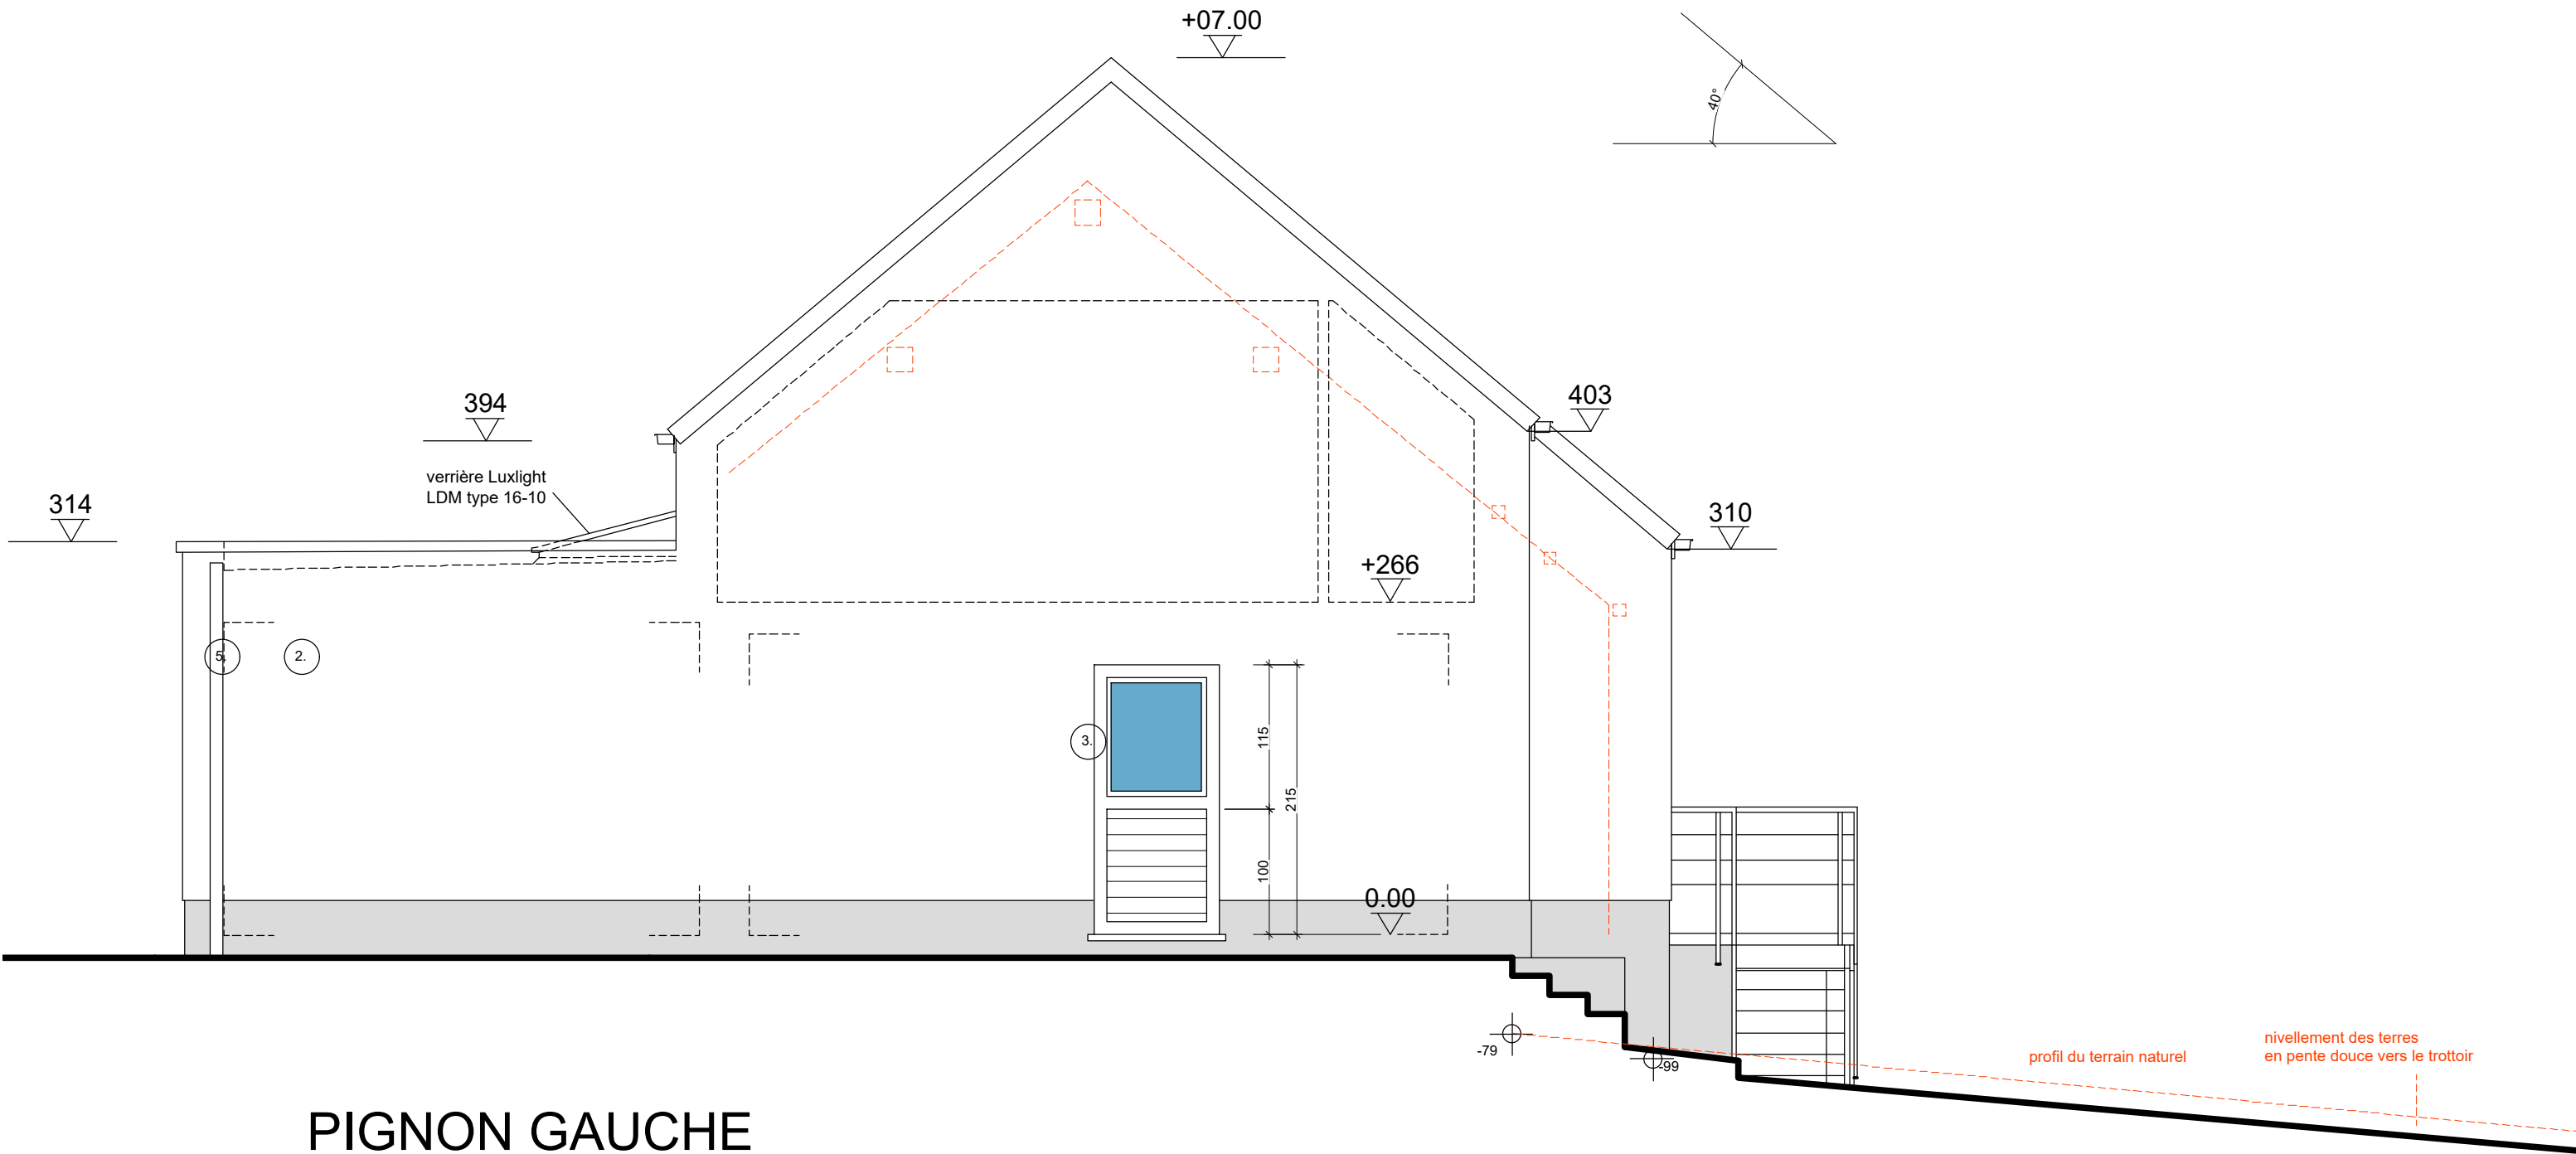

PIGNON GAUCHE

LÉGENDE DES MATERIAUX DE FACADES

- 1 - Couverture en tuiles ton noir
- 2 - Crépi teinte blanc cassé - soubassement teinte gris moyen
- 3 - Menuiseries extérieures et porte de garage PVC structuré ton Gris Quartz RAL 7039
- 4 - Bardage planchettes ETERNIT Cedral click finition smooth n° C53 couleur Plomb
- 5 - Gouttières et descentes d'eau pluviale en zinc
- 6 - Escalier, colonnes carrées support, garde-corps métalliques RAL 7039 structuré

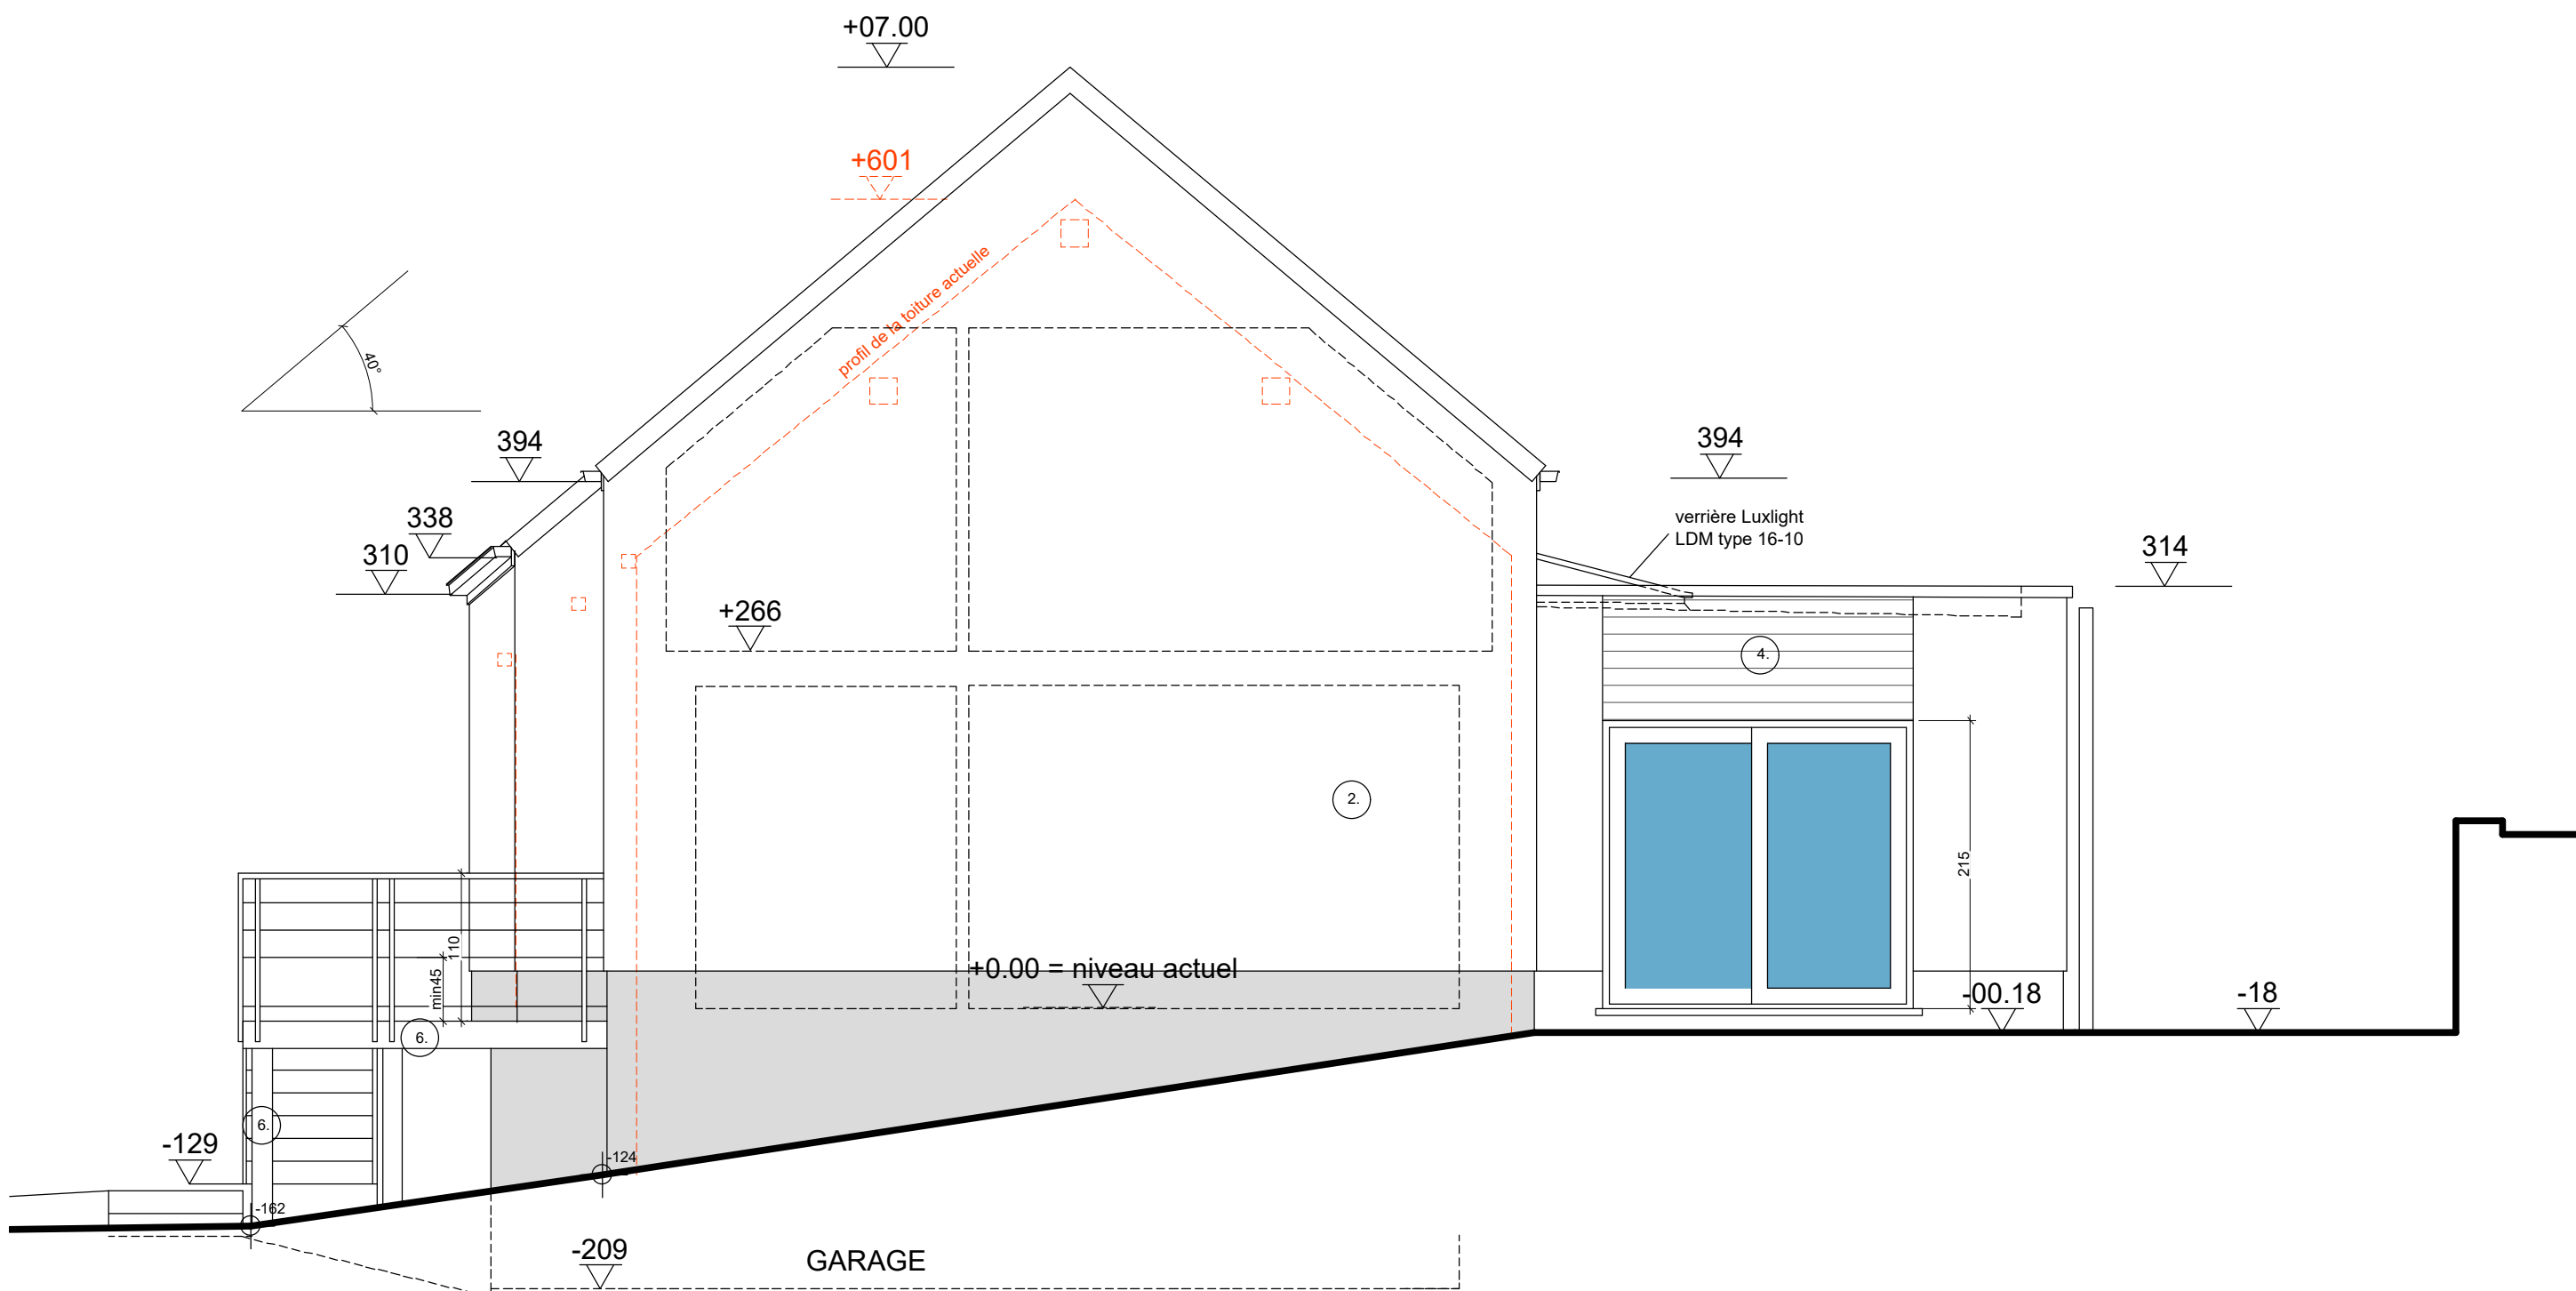


LEGENDE

	MACONNERIE PORTANTE EN BLOCS		BETON ARME
	MACONNERIE EXISTANTE CONSERVEE		ISOLATION / BLOC ISOLANT SOUS MACONNERIES
	DEMOLITIONS		CLOISONS LEGERES (GYPROC)

LÉGENDE DES MATERIAUX DE FACADES

- 1 - Couverture en tuiles ton noir
- 2 - Crépi teinte blanc cassé - soubassement teinte gris moyen
- 3 - Menuiseries extérieures et porte de garage PVC structuré ton Gris Quartz RAL 7039
- 4 - Bardage planchettes ETERNIT Cedral click finition smooth n° C53 couleur Plomb
- 5 - Gouttières et descentes d'eau pluviale en zinc
- 6 - Escalier, colonnes carrées support, garde-corps métalliques RAL 7039 structuré

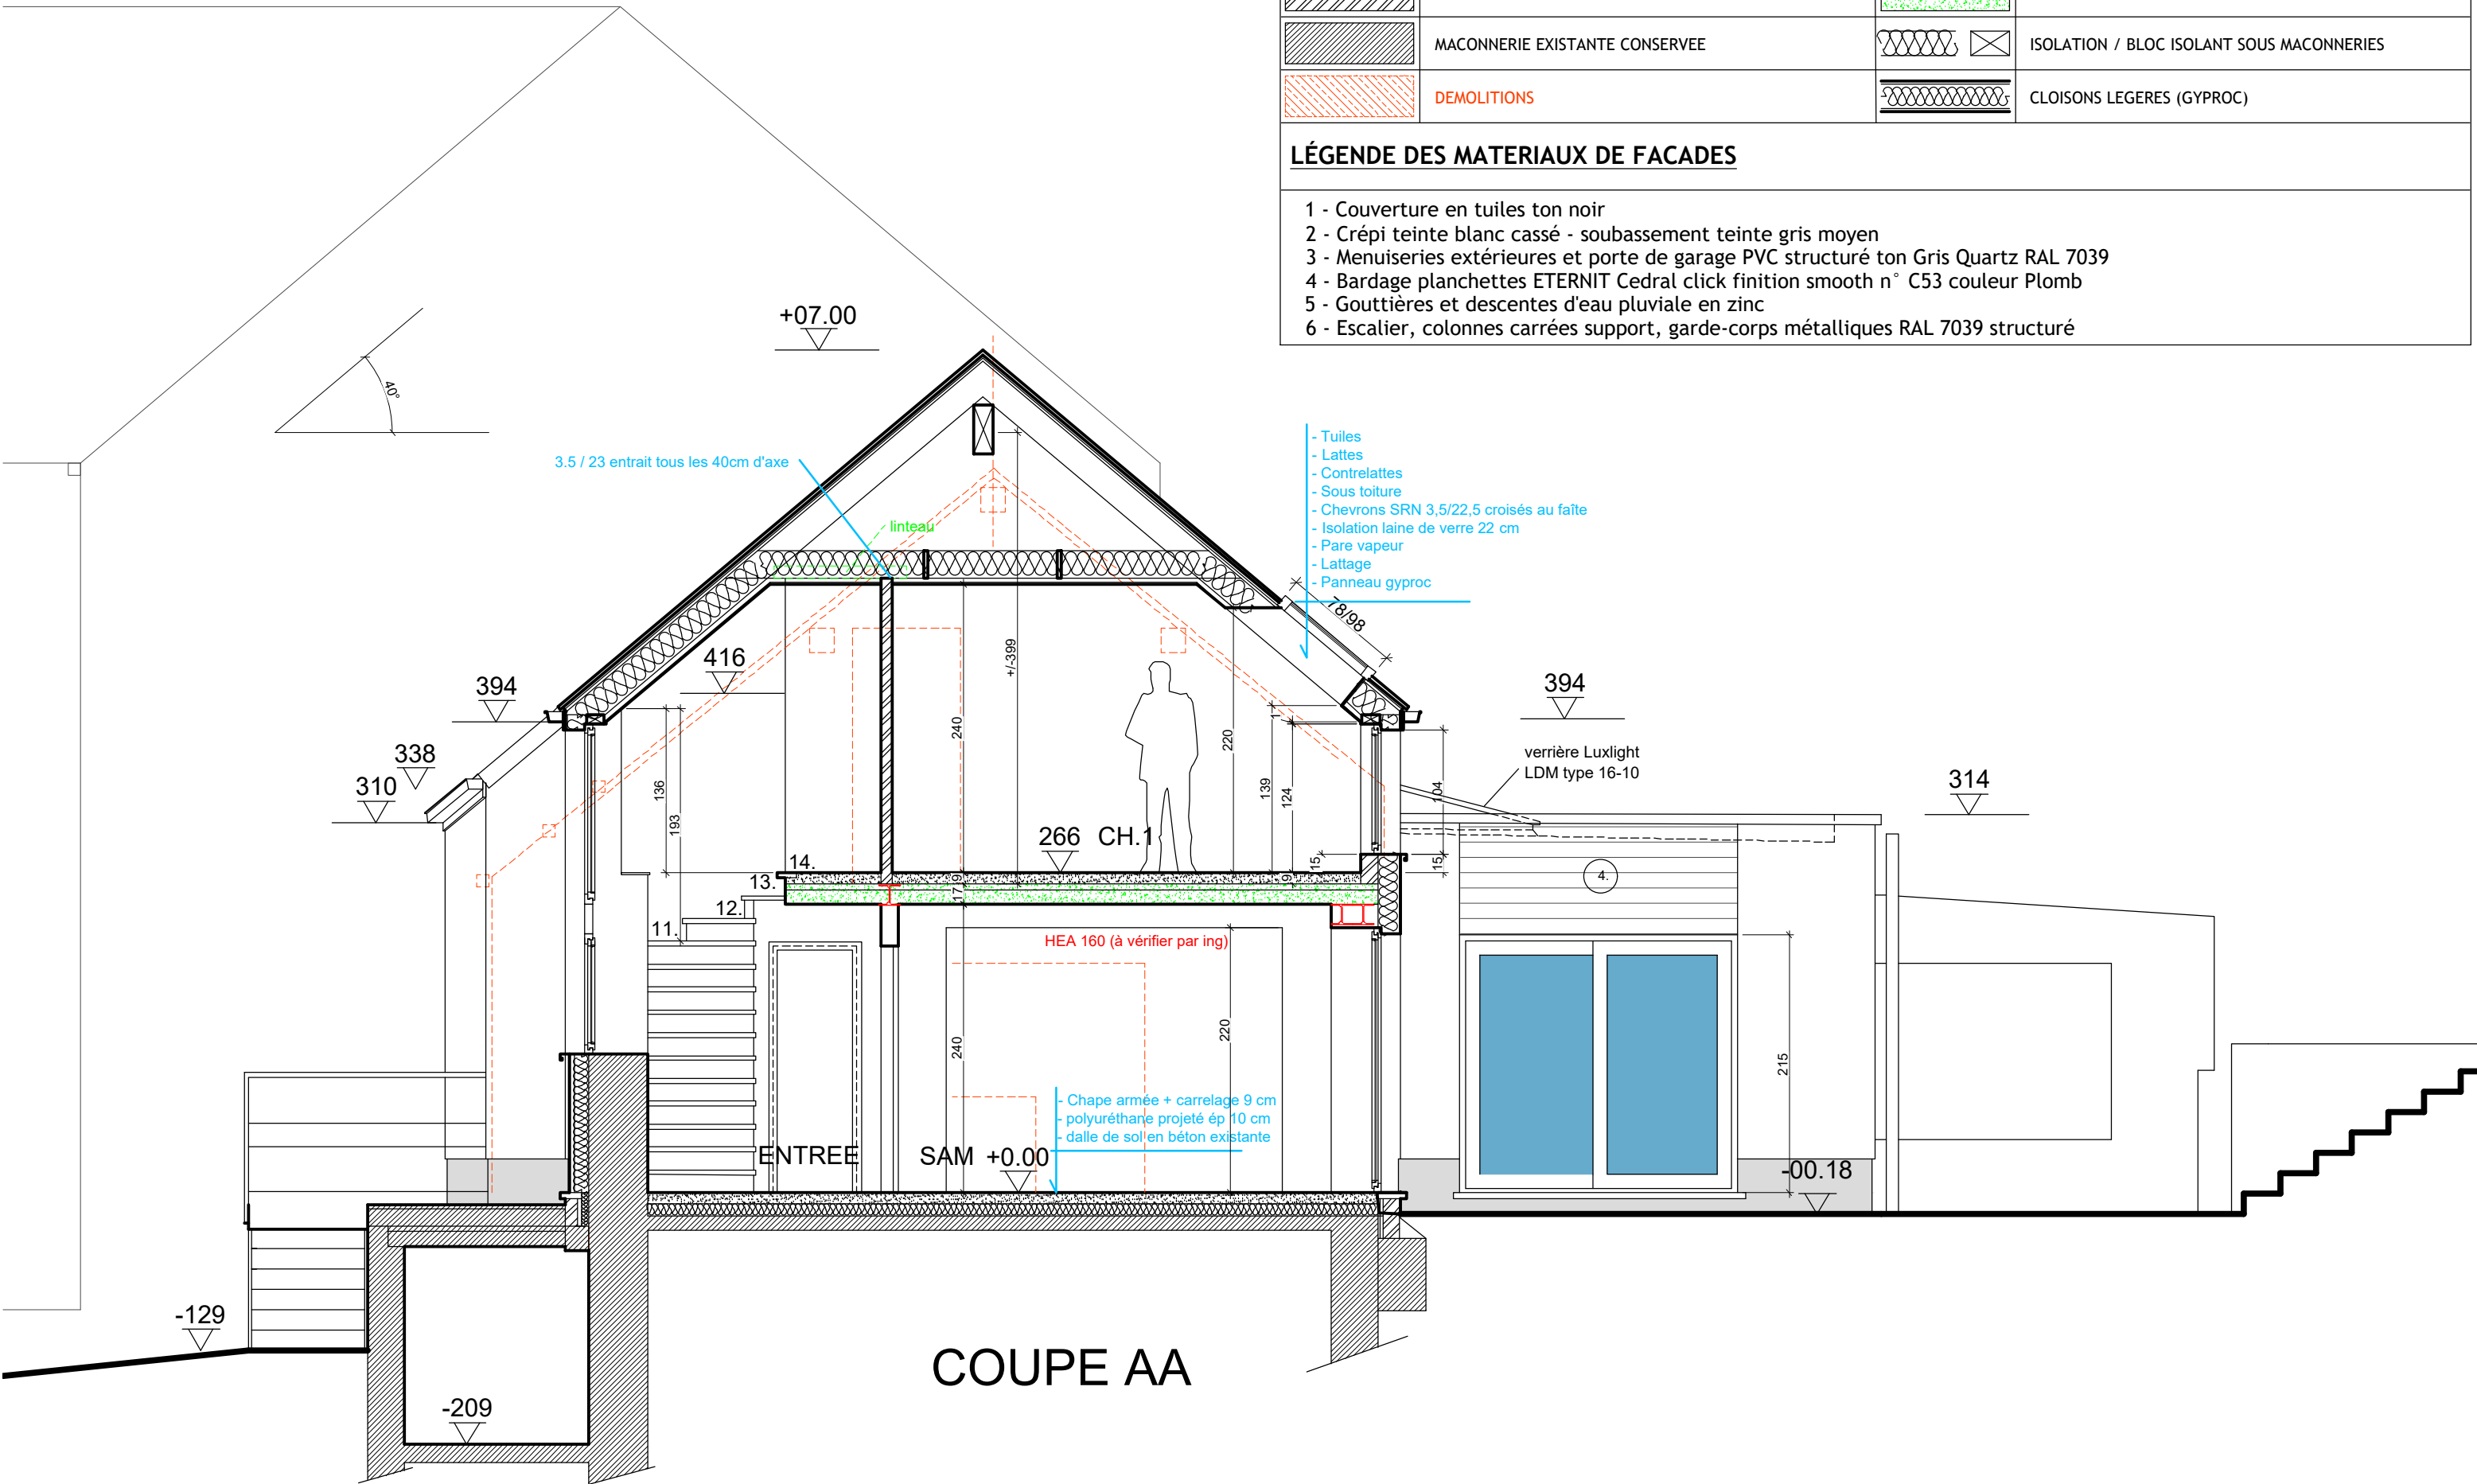

LEGENDE

	MACONNERIE PORTANTE EN BLOCS		BETON ARME
	MACONNERIE EXISTANTE CONSERVEE		ISOLATION / BLOC ISOLANT SOUS MACONNERIES
	DEMOLITIONS		CLOISONS LEGERES (GYPROC)

LÉGENDE DES MATERIAUX DE FACADES

- 1 - Couverture en tuiles ton noir
- 2 - Crépi teinte blanc cassé - soubassement teinte gris moyen
- 3 - Menuiseries extérieures et porte de garage PVC structuré ton Gris Quartz RAL 7039
- 4 - Bardage planchettes ETERNIT Cedral click finition smooth n° C53 couleur Plomb
- 5 - Gouttières et descentes d'eau pluviale en zinc
- 6 - Escalier, colonnes carrées support, garde-corps métalliques RAL 7039 structuré

