

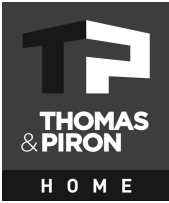


LOTISSEMENT CORTIL-WODON CORTIL WODON LOT 1

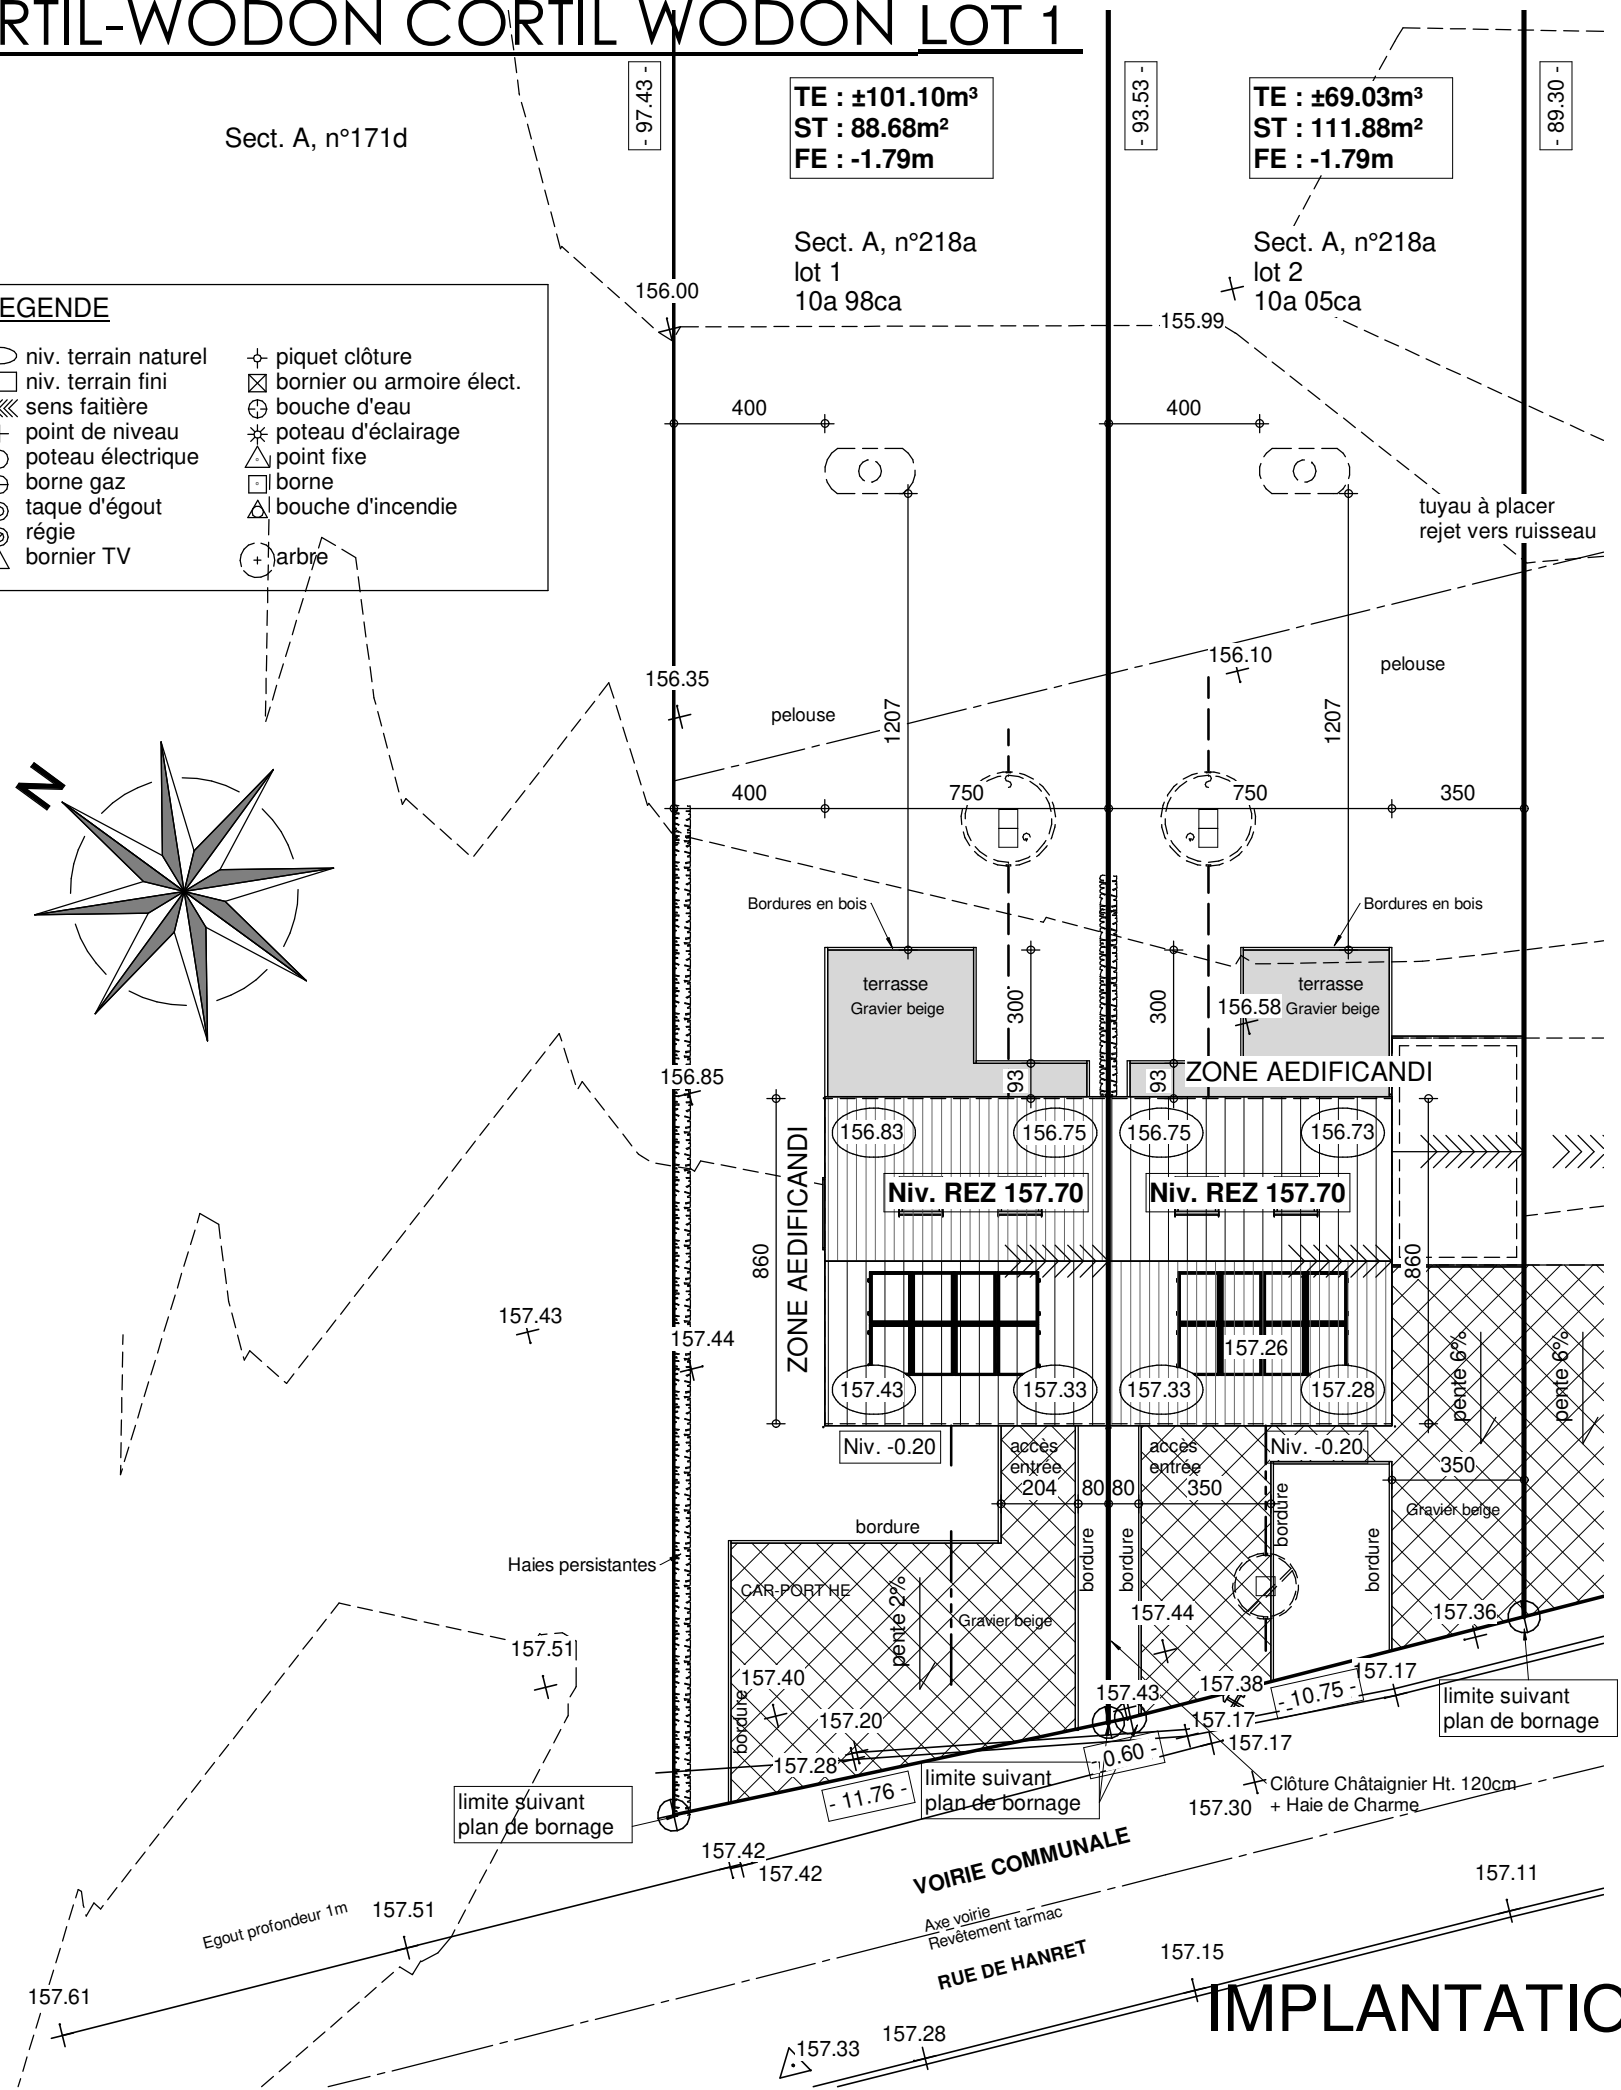

- LEGENDE**
- niv. terrain naturel
 - niv. terrain fini
 - ≡≡≡ sens faitière
 - + point de niveau
 - poteau électrique
 - ⊕ borne gaz
 - ⊙ taque d'égout
 - ⊙ régie
 - △ bornier TV
 - ⊕ piquet clôture
 - ⊗ bornier ou armoire élect.
 - ⊕ bouche d'eau
 - * poteau d'éclairage
 - △ point fixe
 - borne
 - △ bouche d'incendie
 - ⊕ arbre




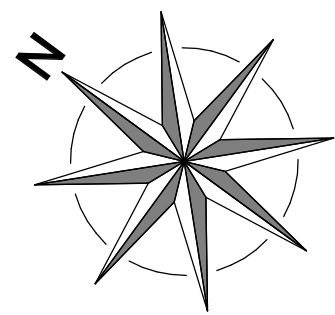


IMPLANTATION

Date :	11/01/2024	Echelle :	1/200
			41593

Le présent projet reste la propriété de la S.A. THOMAS & PIRON. Il est protégé par la législation en matière de création et ne peut en aucun cas faire l'objet d'une copie même partielle sans l'autorisation de l'auteur.



LOTISSEMENT CORTIL-WODON CORTIL WODON LOT 1

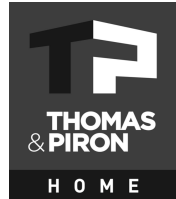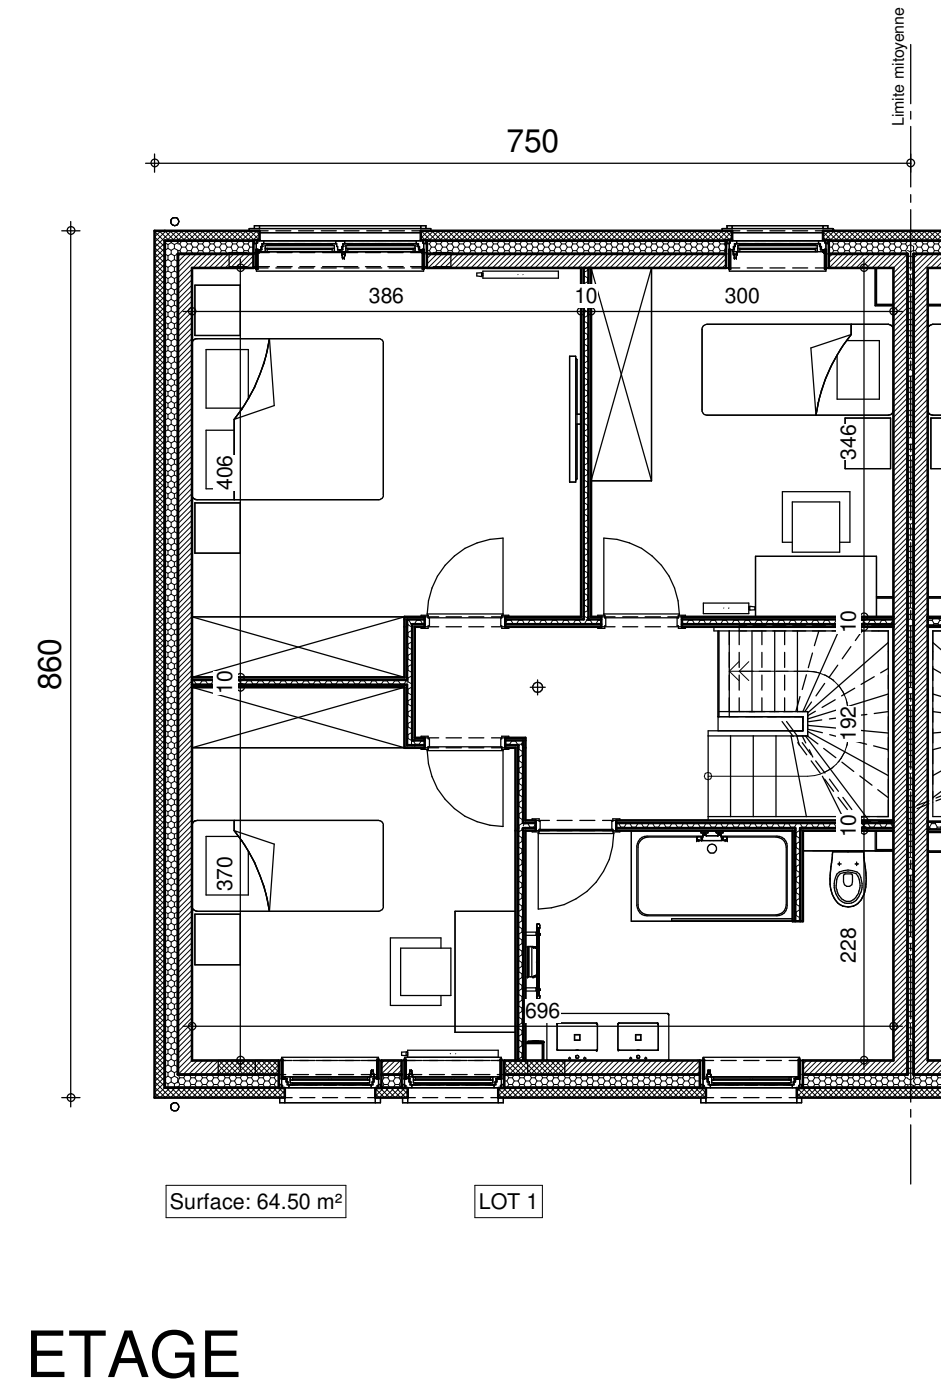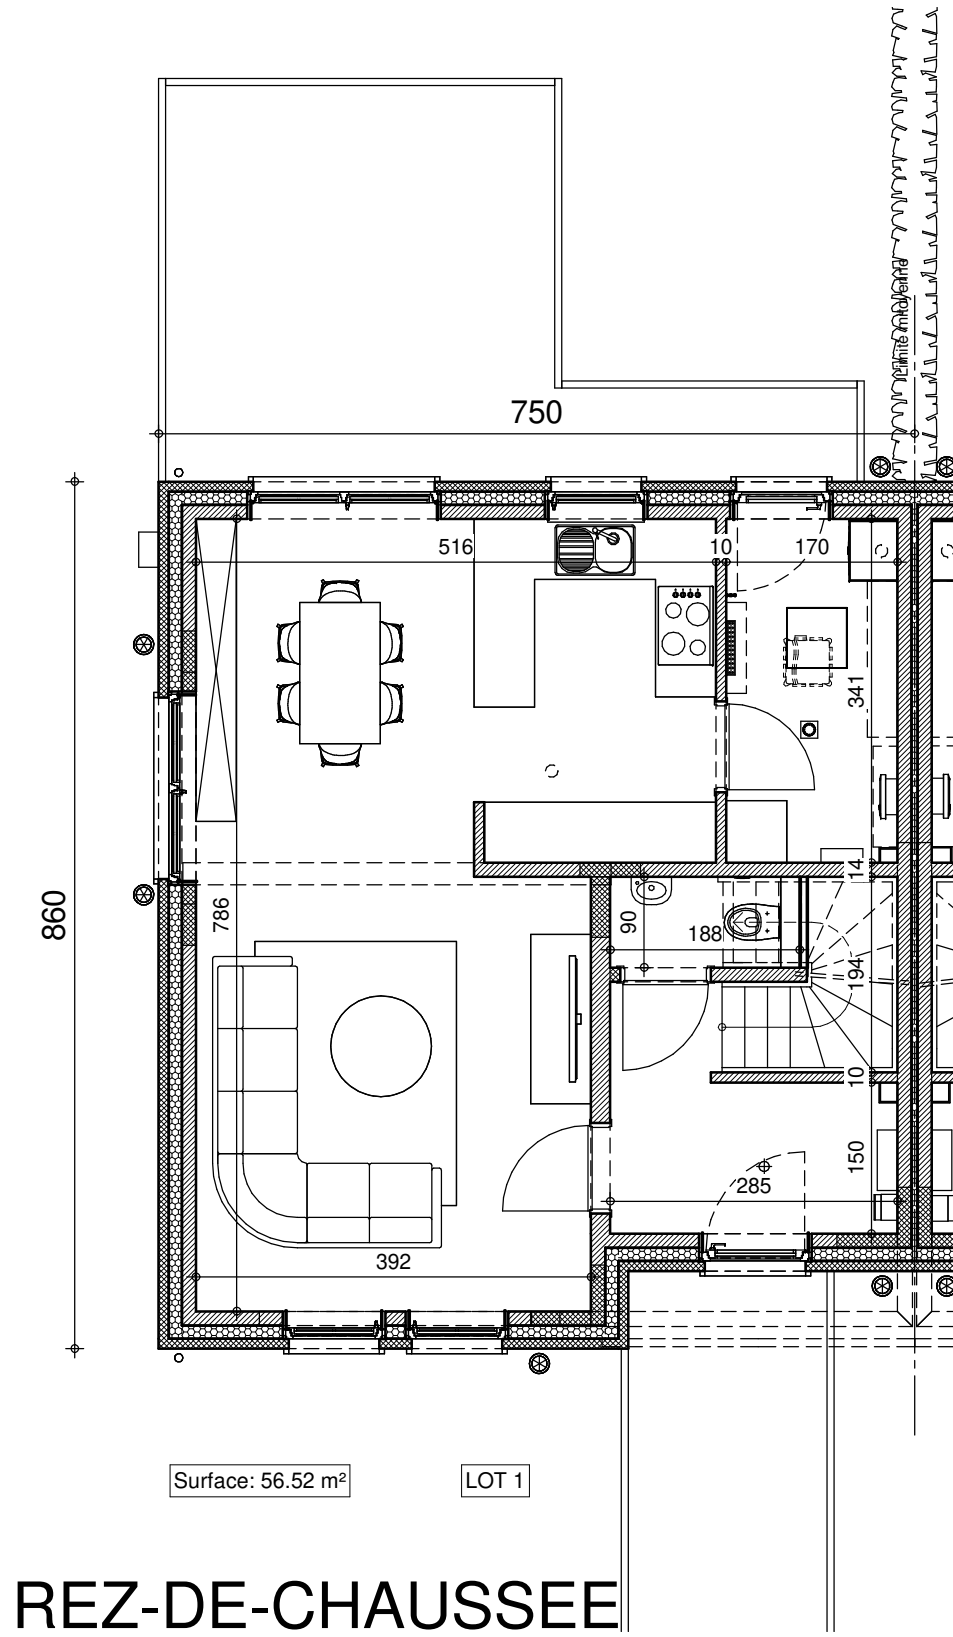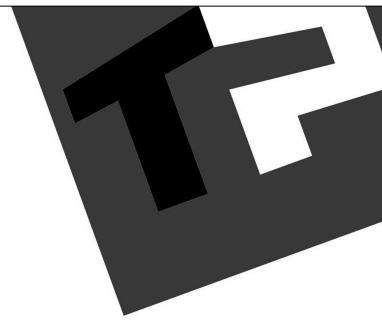

		41593	
Date :	11/01/2024	Echelle :	1/75

Le présent projet reste la propriété de la S.A. THOMAS & PIRON. Il est protégé par la législation en matière de création et ne peut en aucun cas faire l'objet d'une copie même partielle sans l'autorisation de l'auteur.


LOTISSEMENT CORTIL-WODON CORTIL WODON LOT 1

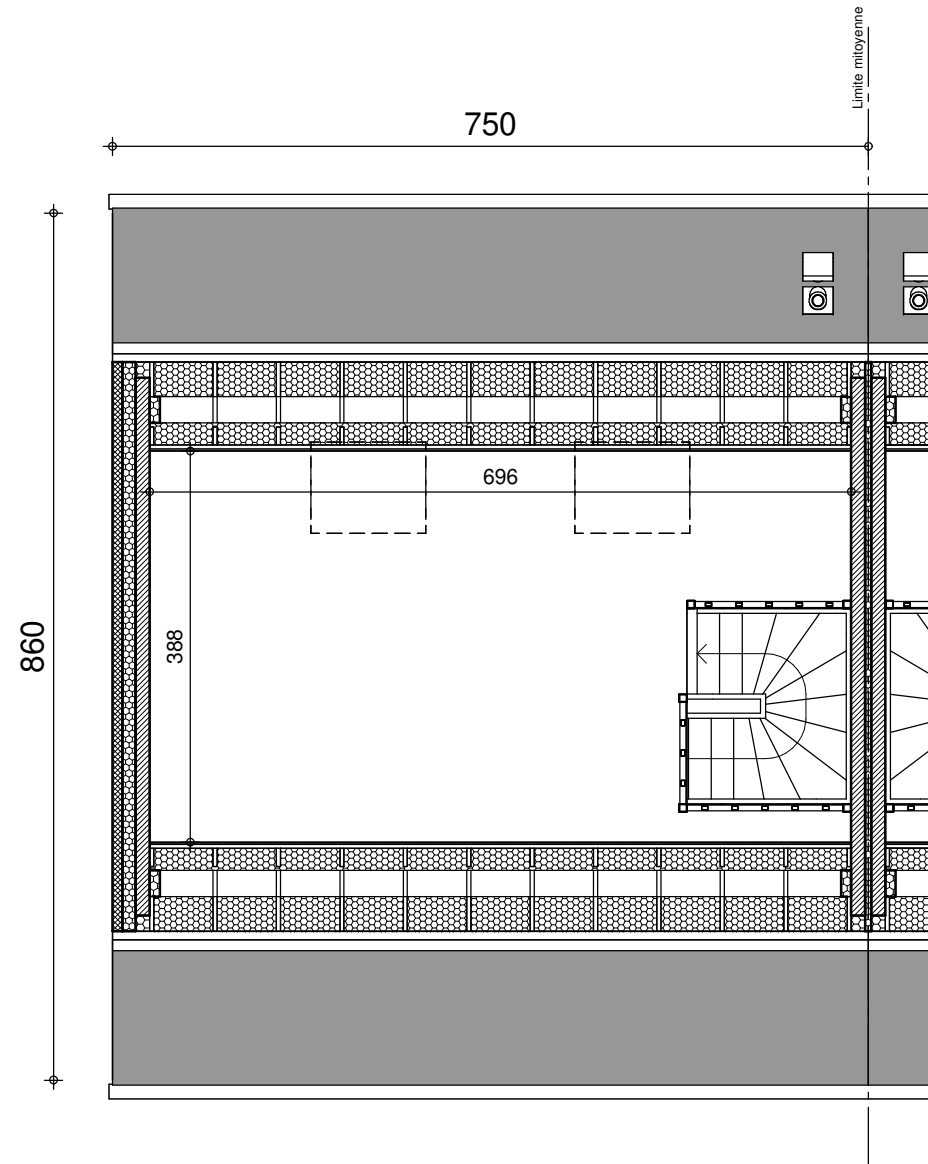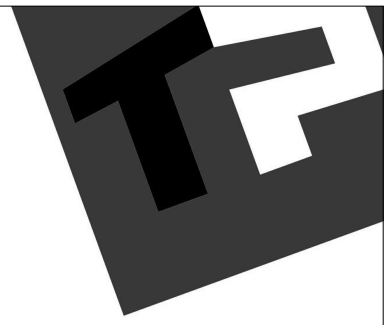

Surface: 29.99 m²



LOT 1

COMBLES

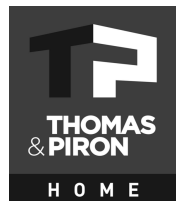


		41593	
Date :	11/01/2024	Echelle :	1/75

Le présent projet reste la propriété de la S.A. THOMAS & PIRON. Il est protégé par la législation en matière de création et ne peut en aucun cas faire l'objet d'une copie même partielle sans l'autorisation de l'auteur.

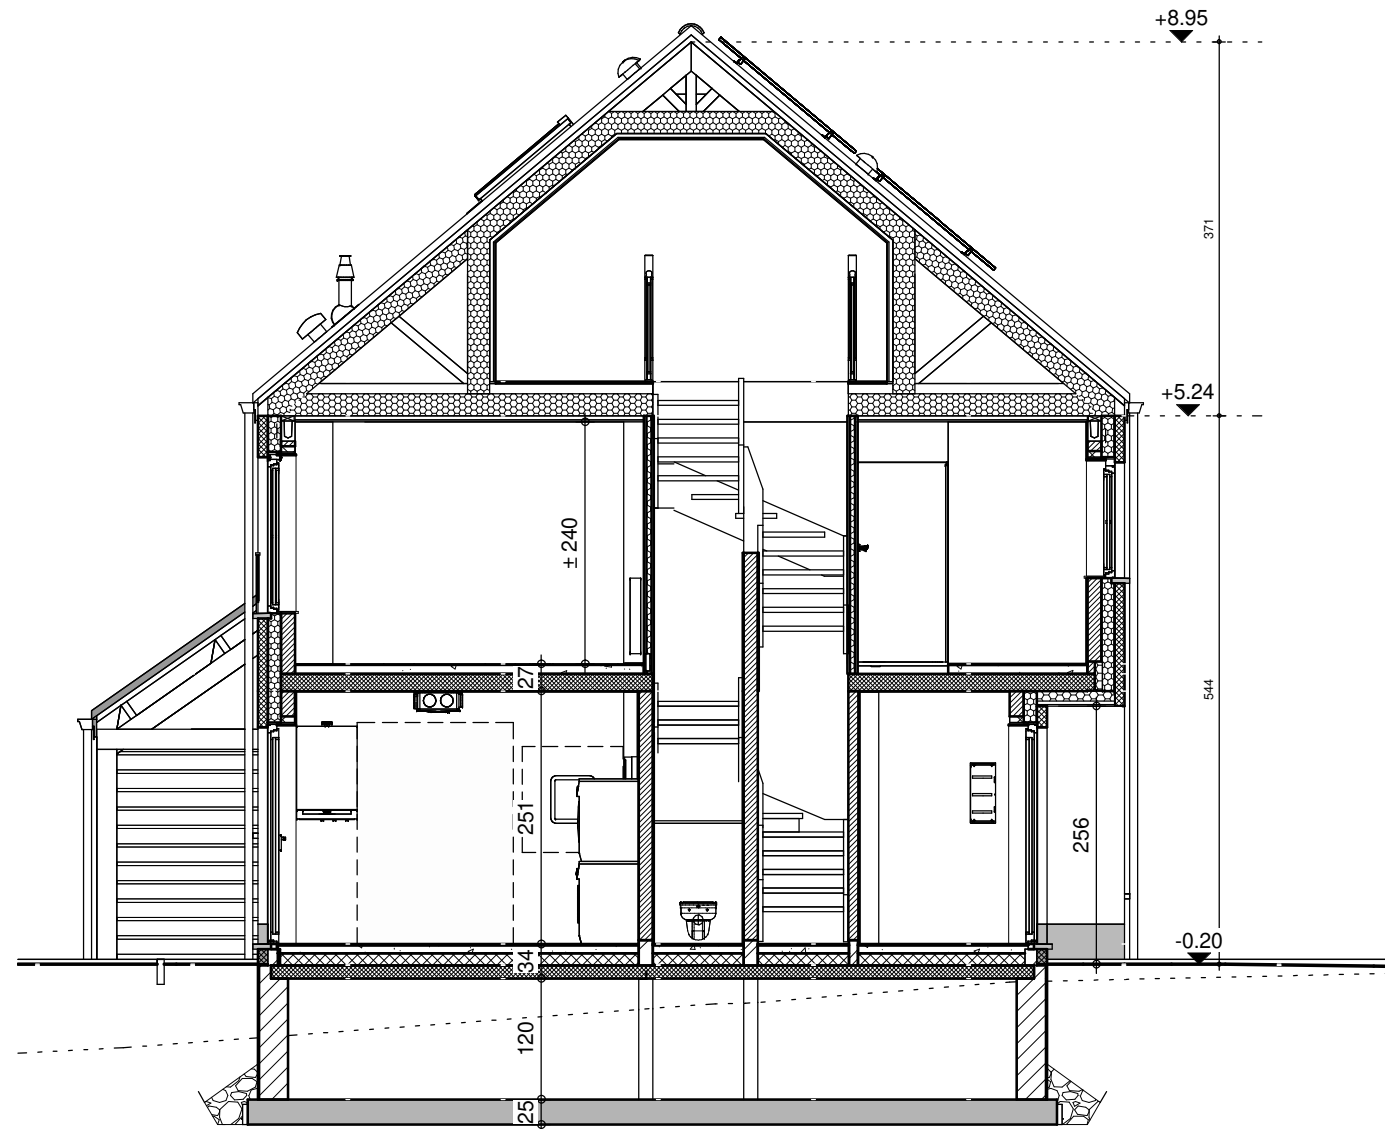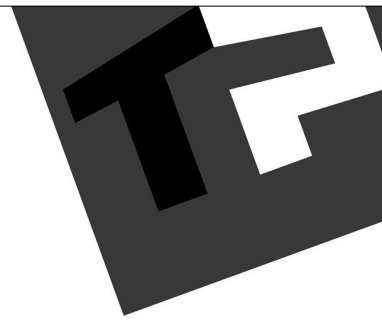

LOT 1



COUPE AA

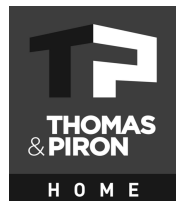

41593	
Date :	11/01/2024
Echelle :	1/75

Le présent projet reste la propriété de la S.A. THOMAS & PIRON. Il est protégé par la législation en matière de création et ne peut en aucun cas faire l'objet d'une copie même partielle sans l'autorisation de l'auteur.

LOTISSEMENT CORTIL-WODON CORTIL WODON LOT 1

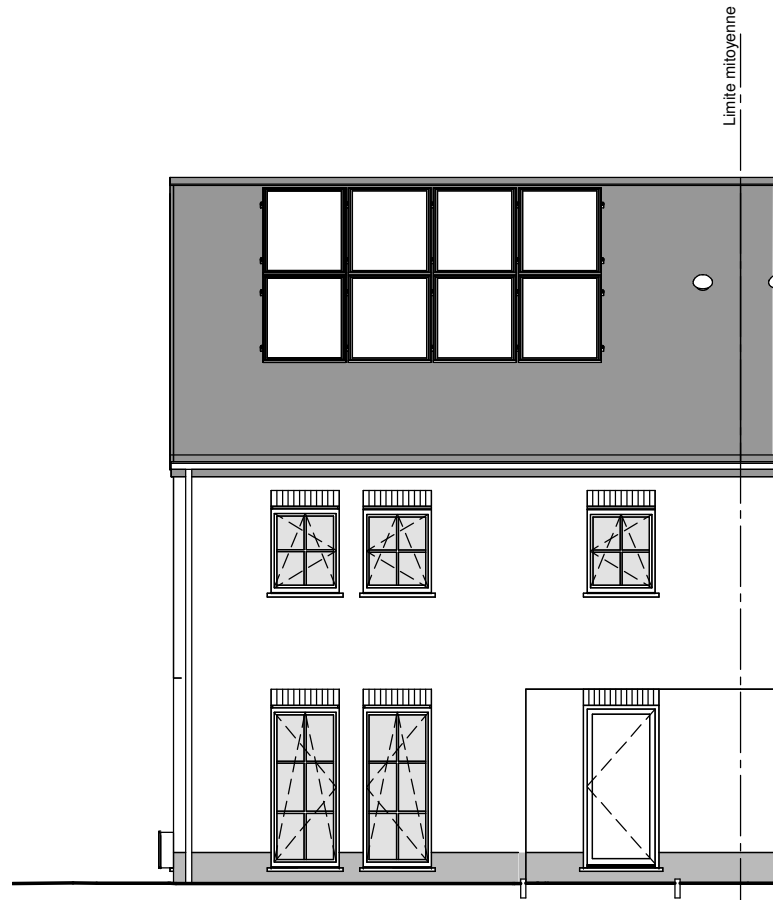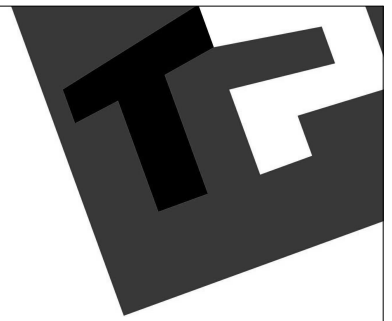


FACADE AVANT

LOT 1




FACADE ARRIERE

LOT 1

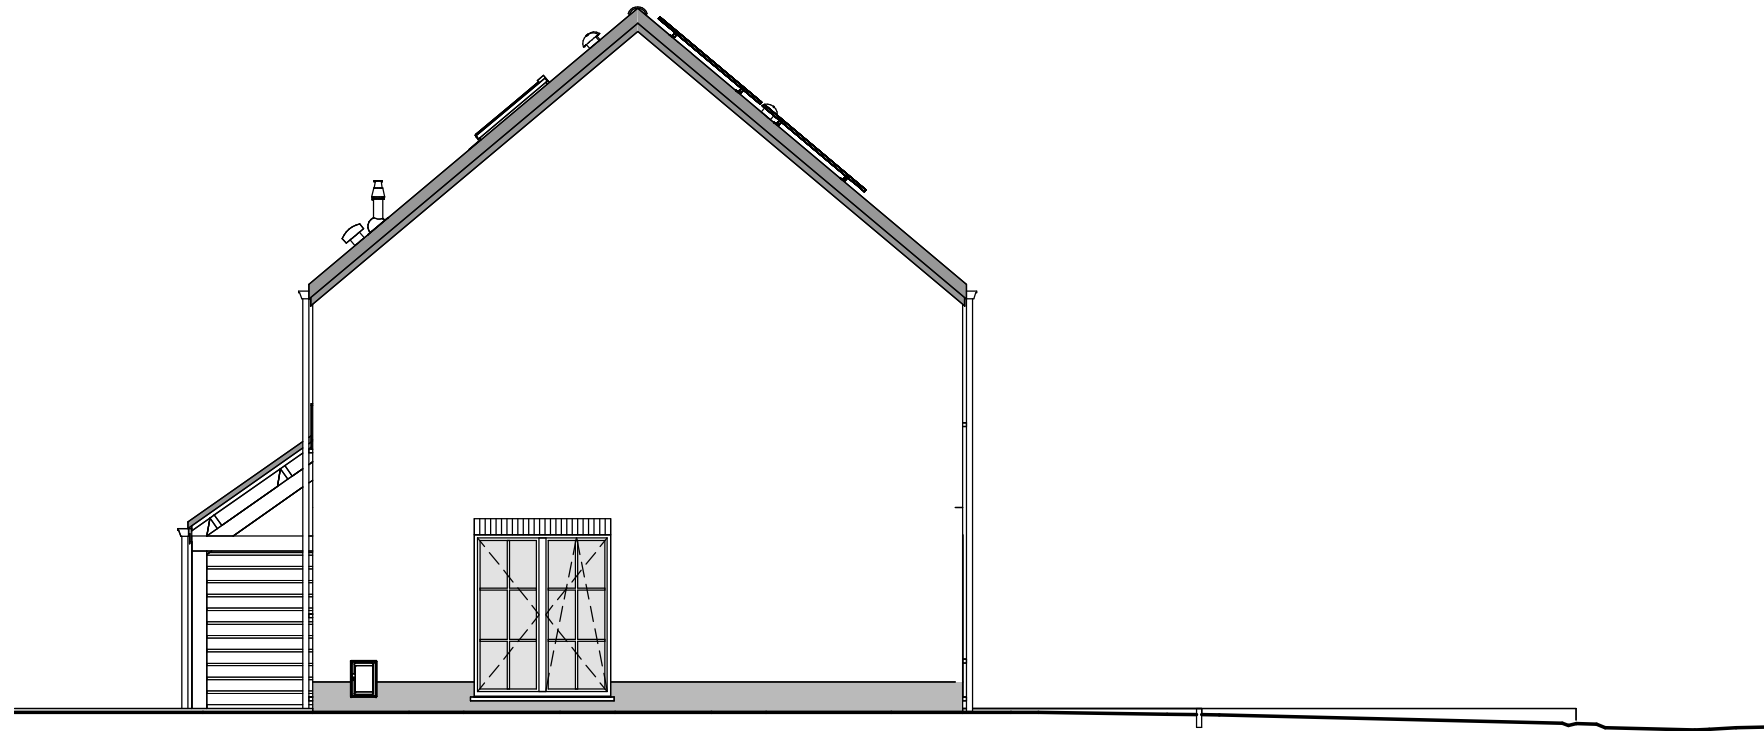

PIGNON GAUCHE

LOT 1

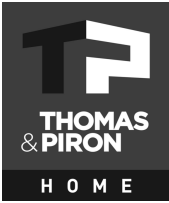

		41593
Date :	11/01/2024	Echelle : 1/100

Le présent projet reste la propriété de la S.A. THOMAS & PIRON. Il est protégé par la législation en matière de création et ne peut en aucun cas faire l'objet d'une copie même partielle sans l'autorisation de l'auteur.