
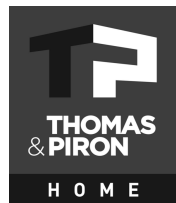



# LOTISSEMENT CORTIL-WODON TR CORTIL-WODON LOT 3

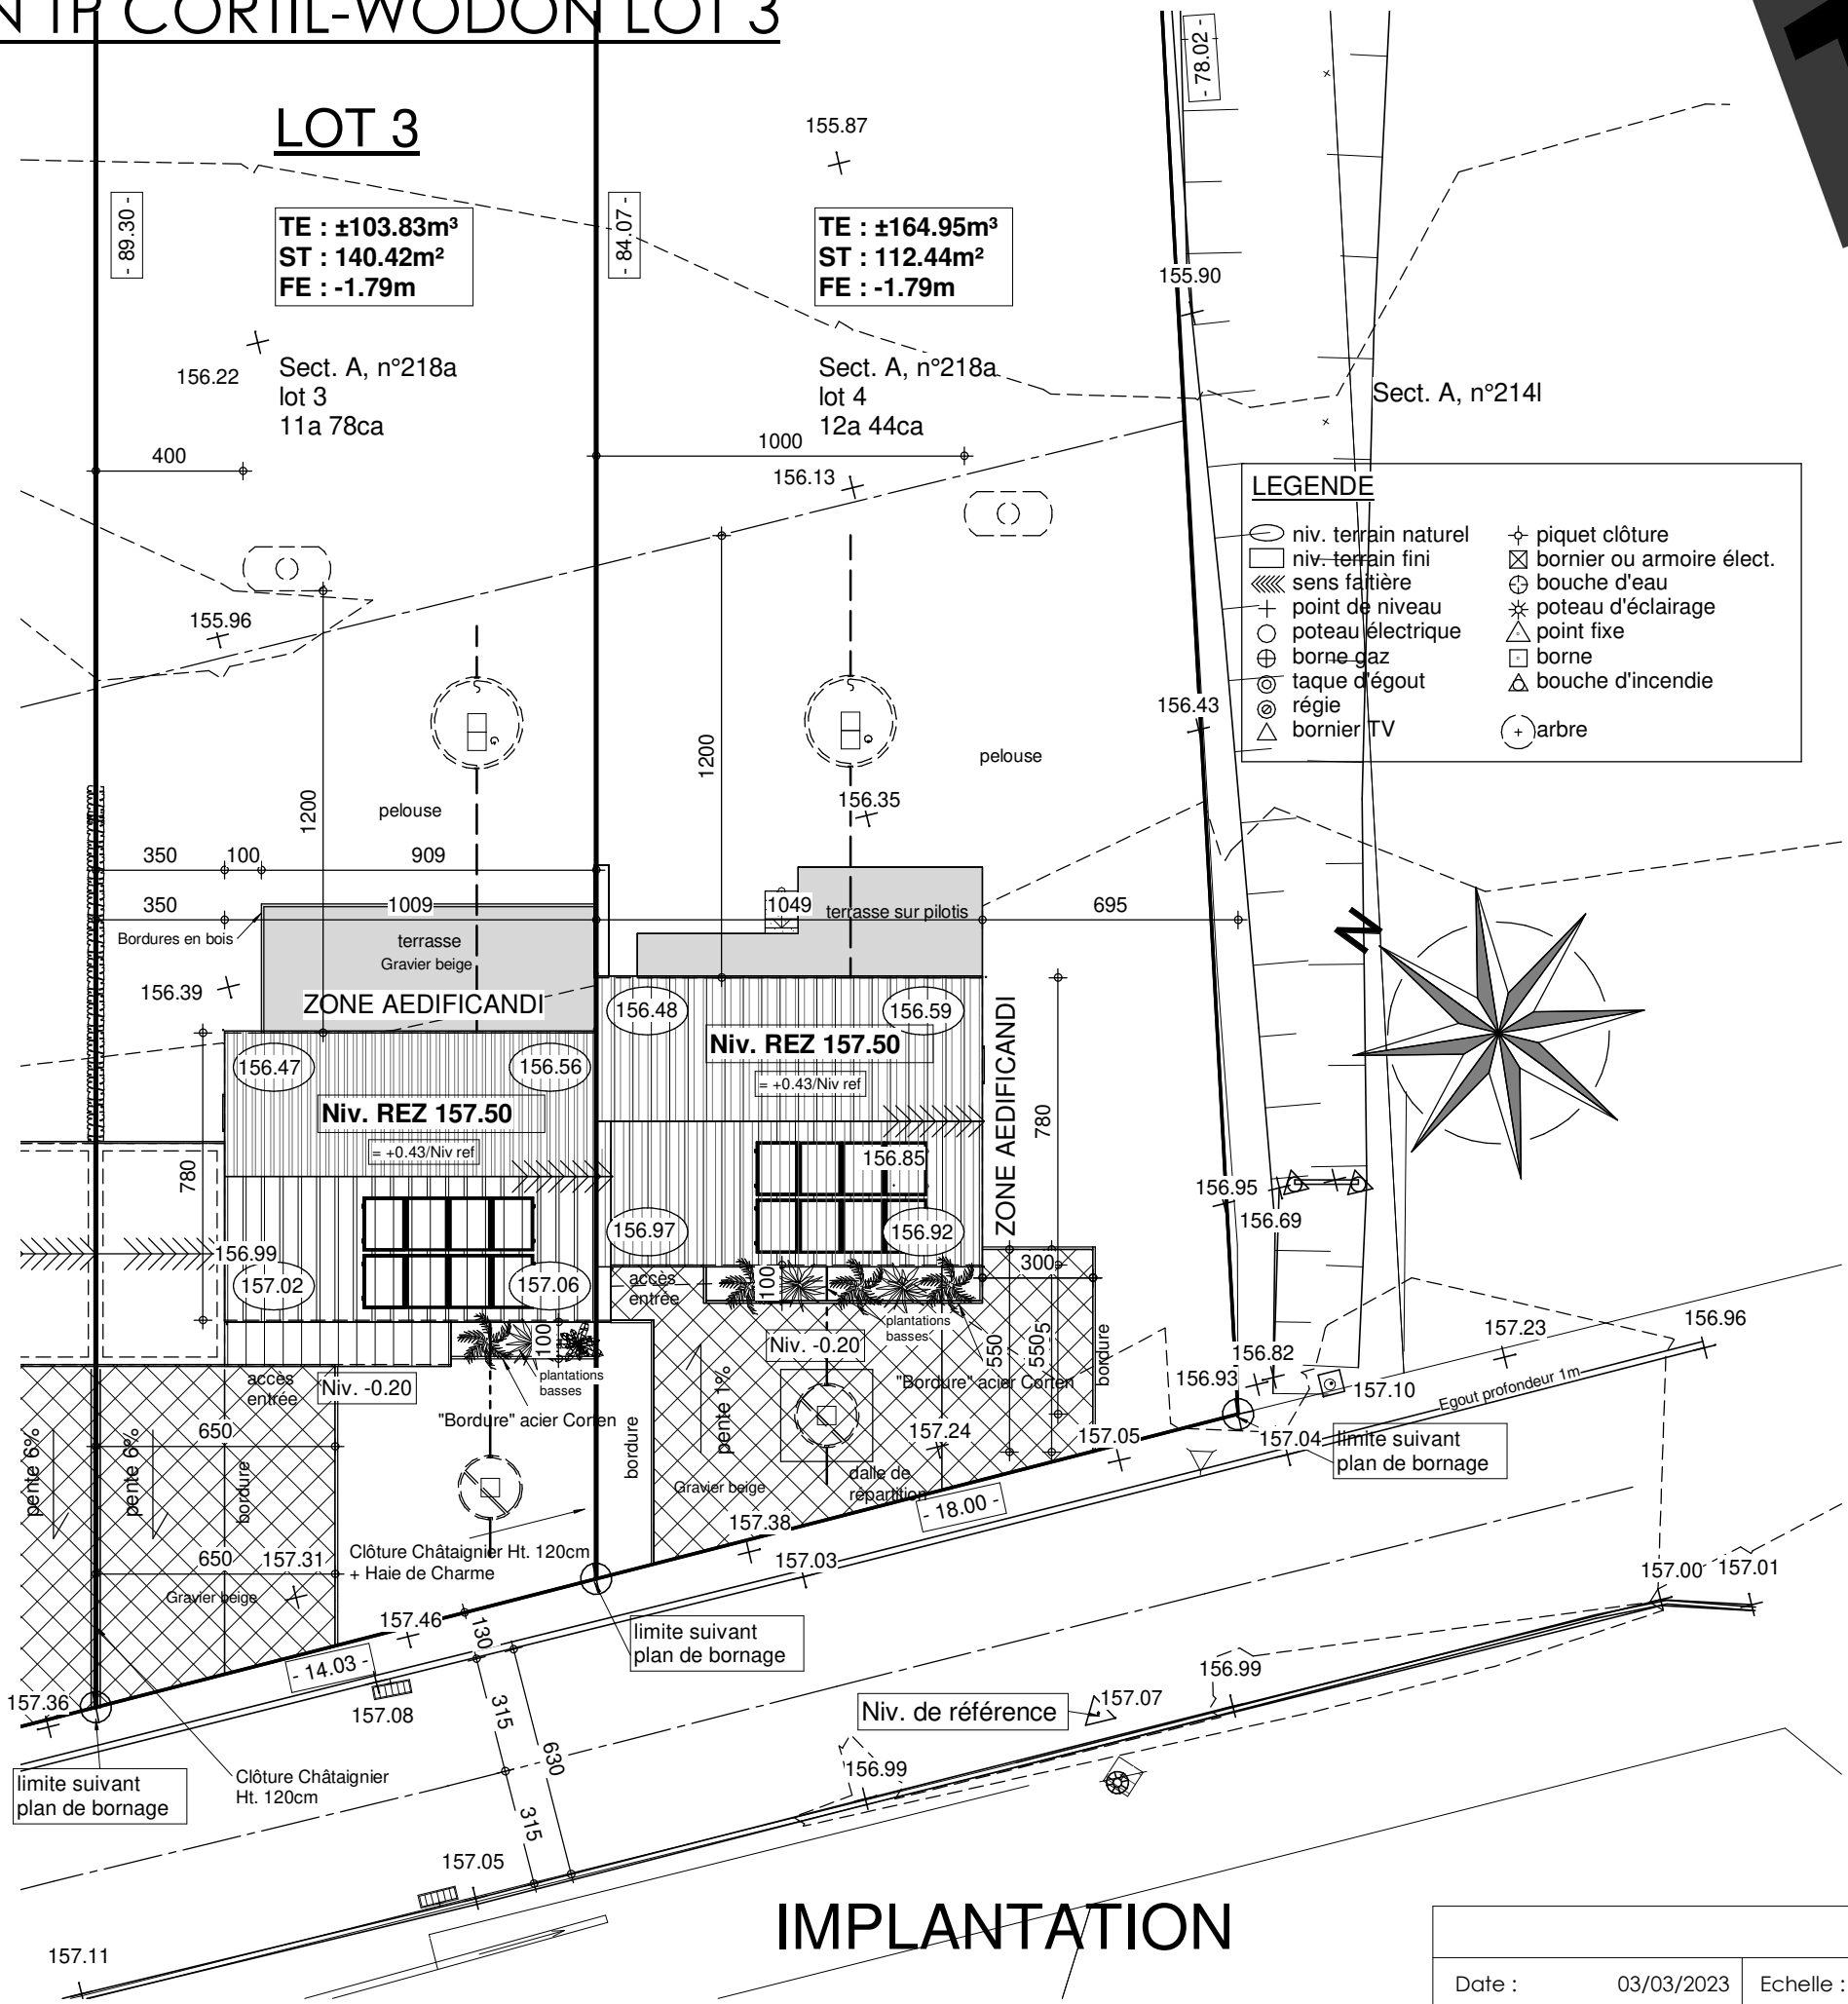

		41594
Date :	03/03/2023	Echelle : 1/200


Le présent projet reste la propriété de la S.A. THOMAS & PIRON. Il est protégé par la législation en matière de création et ne peut en aucun cas faire l'objet d'une copie même partielle sans l'autorisation de l'auteur.

# LOTISSEMENT CORTIL-WODON TP CORTIL-WODON LOT 3

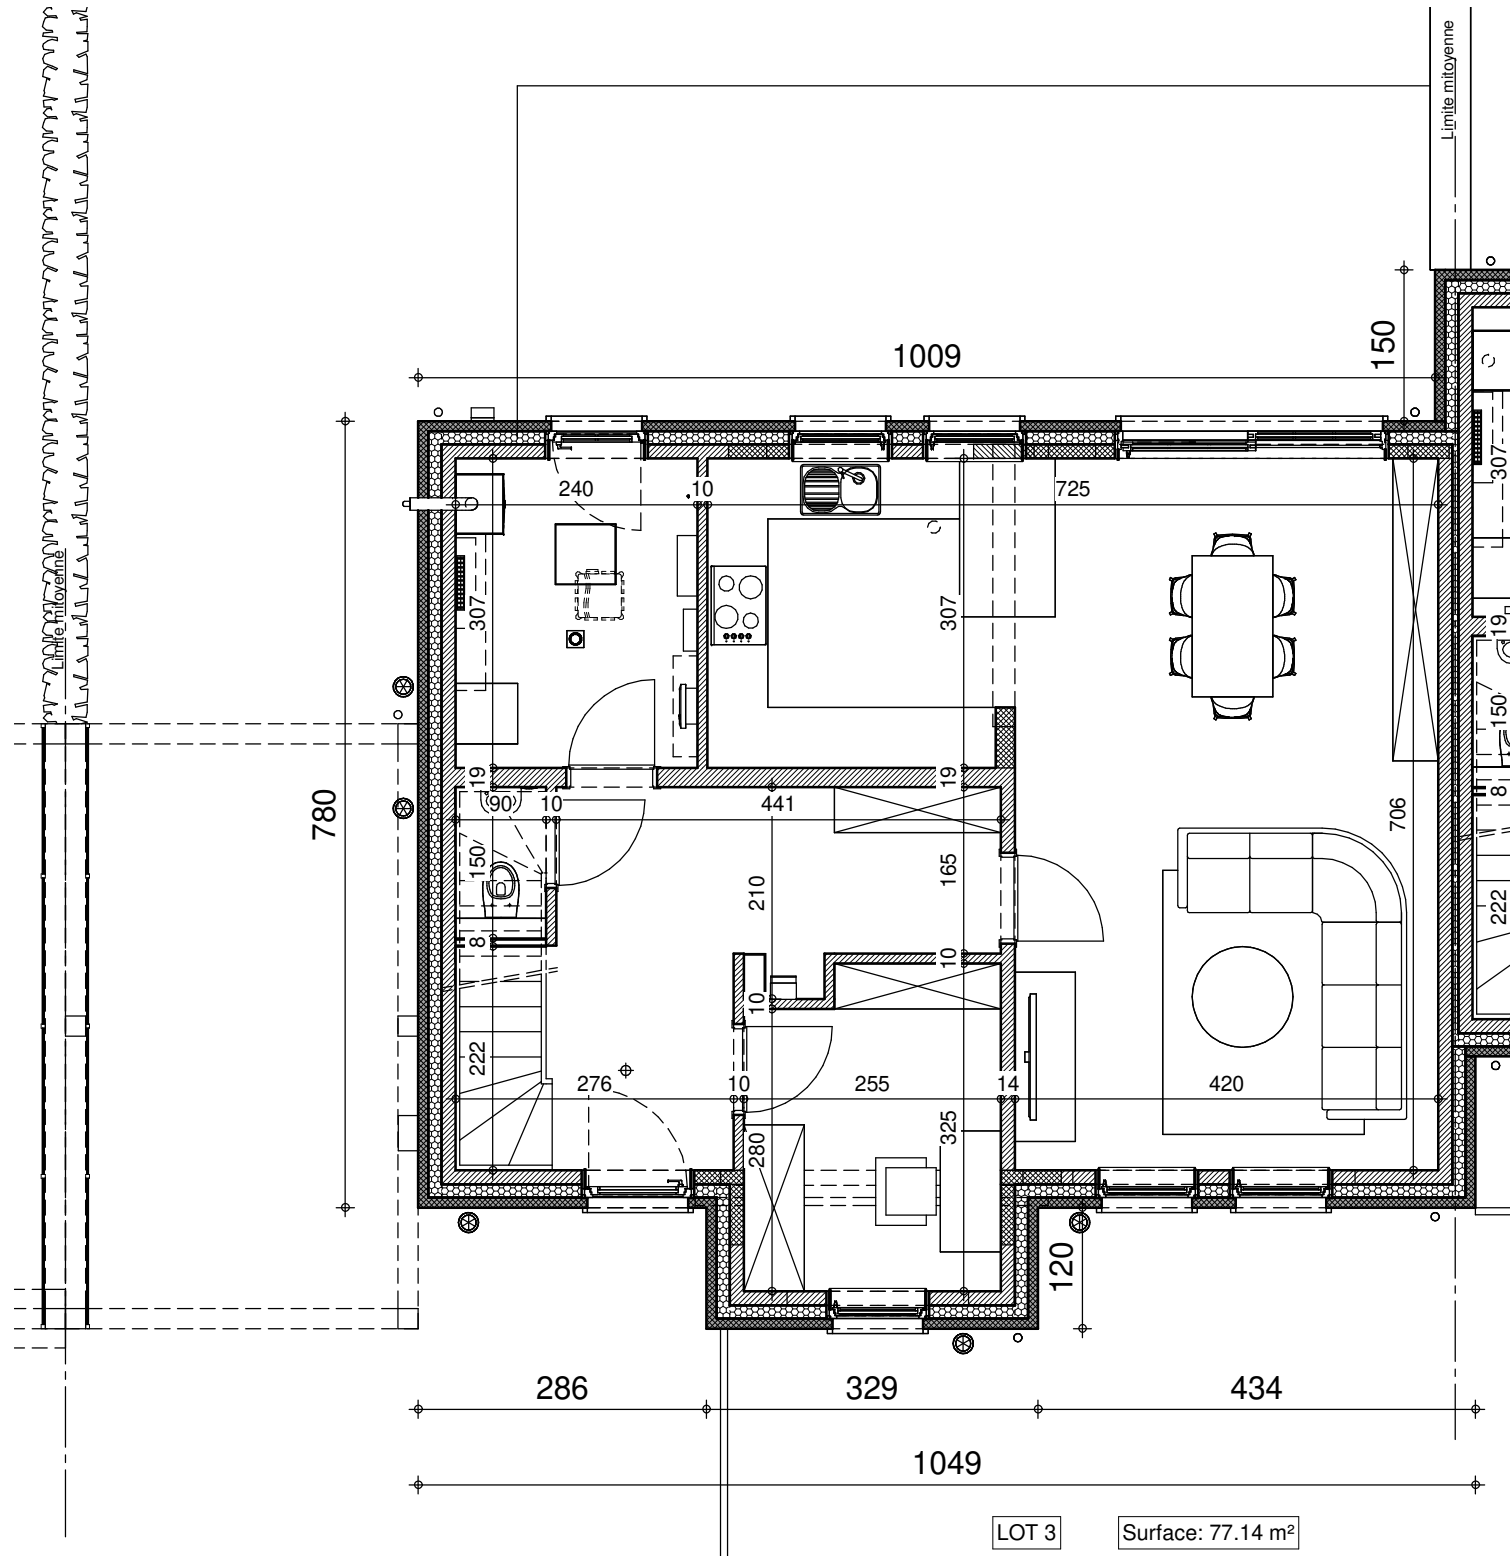

REZ-DE-CHAUSSEE



LOT 3

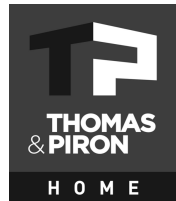

		41594	
Date :	03/03/2023	Echelle :	1/75

Le présent projet reste la propriété de la S.A. THOMAS & PIRON. Il est protégé par la législation en matière de création et ne peut en aucun cas faire l'objet d'une copie même partielle sans l'autorisation de l'auteur.


# LOTISSEMENT CORTIL-WODON TP CORTIL-WODON LOT 3

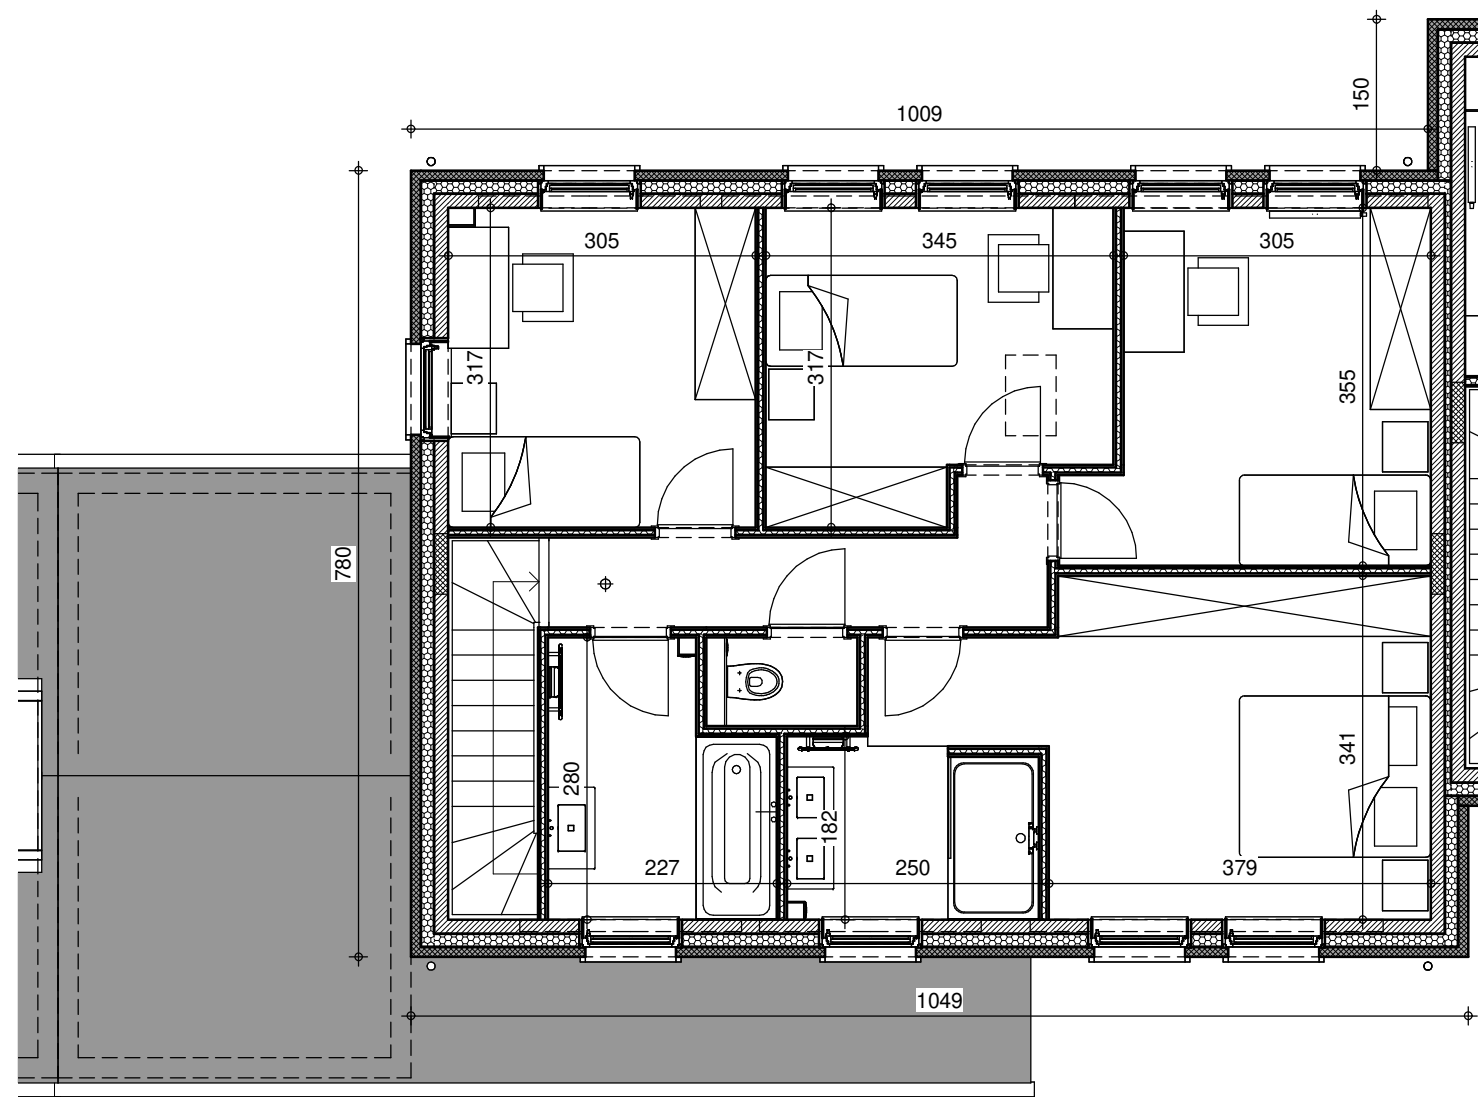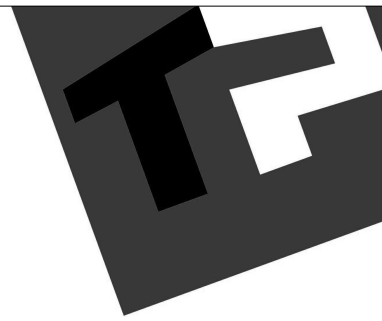

ETAGE



LOT 3 Surface: 80.56 m<sup>2</sup>

LOT 3

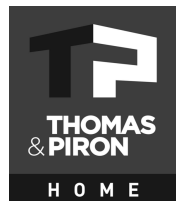

		41594	
Date :	03/03/2023	Echelle :	1/75


Le présent projet reste la propriété de la S.A. THOMAS & PIRON. Il est protégé par la législation en matière de création et ne peut en aucun cas faire l'objet d'une copie même partielle sans l'autorisation de l'auteur.

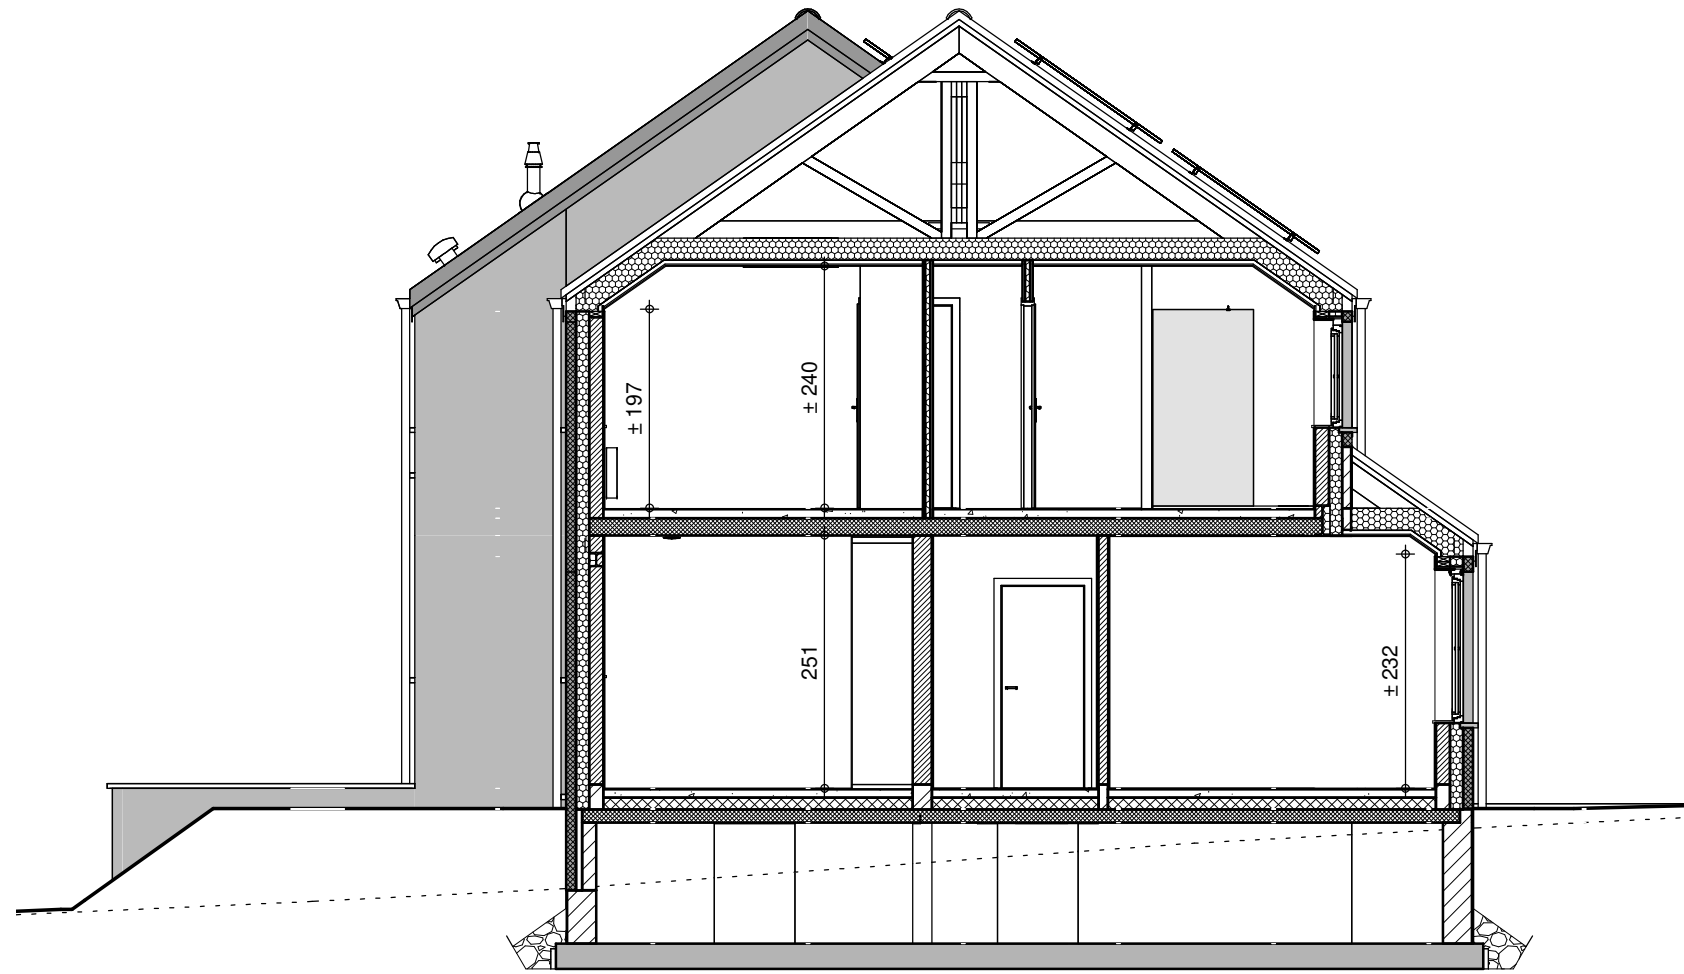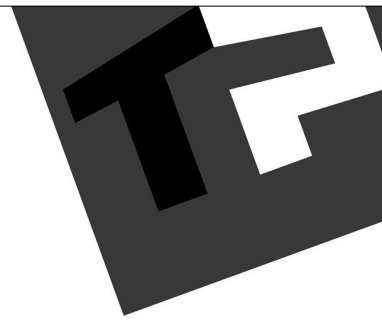

LOT 3


COUPE AA

LOT 3

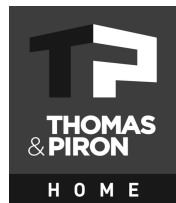

		41594	
Date :	03/03/2023	Echelle :	1/75

# LOTISSEMENT CORTIL-WODON TP CORTIL-WODON LOT 3

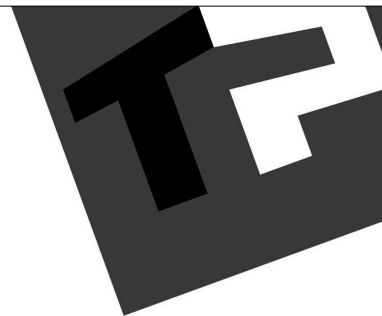


LOT 3

## FACADE AVANT




LOT 3

## FACADE ARRIERE

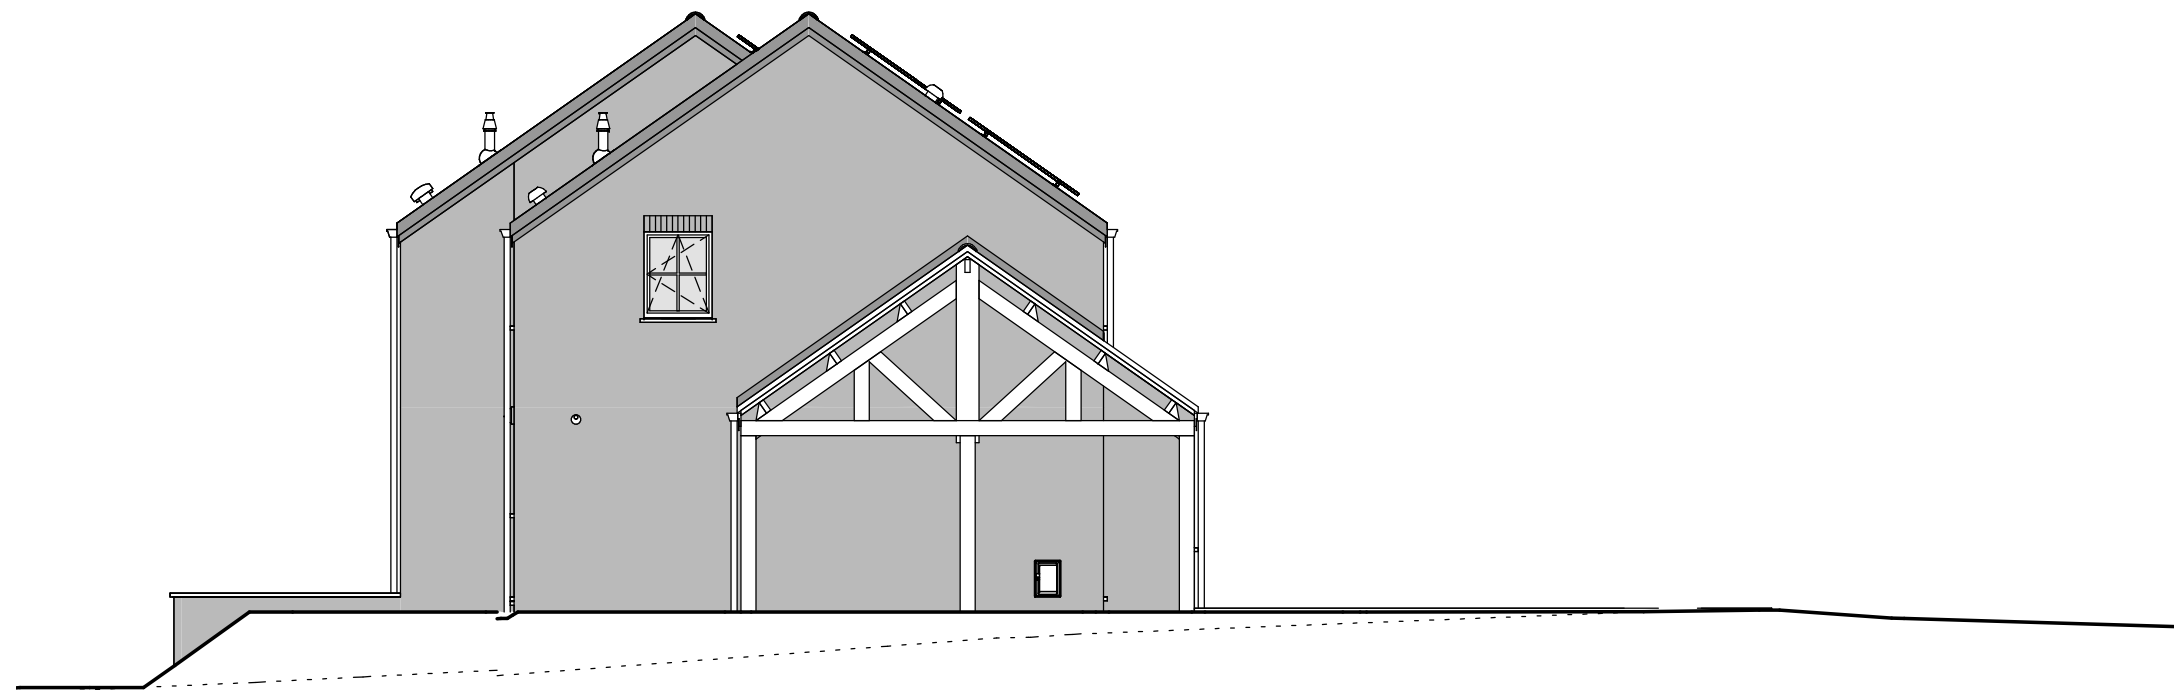

LOT 3

## PIGNON GAUCHE

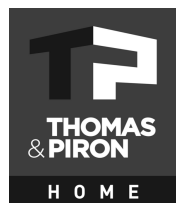

		41594
Date :	03/03/2023	Echelle : 1/100

Le présent projet reste la propriété de la S.A. THOMAS & PIRON. Il est protégé par la législation en matière de création et ne peut en aucun cas faire l'objet d'une copie même partielle sans l'autorisation de l'auteur.