
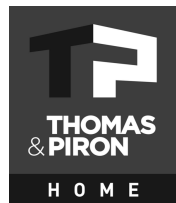




LOTISSEMENT CORTIL-WODON TP CORTIL-WODON LOT 4

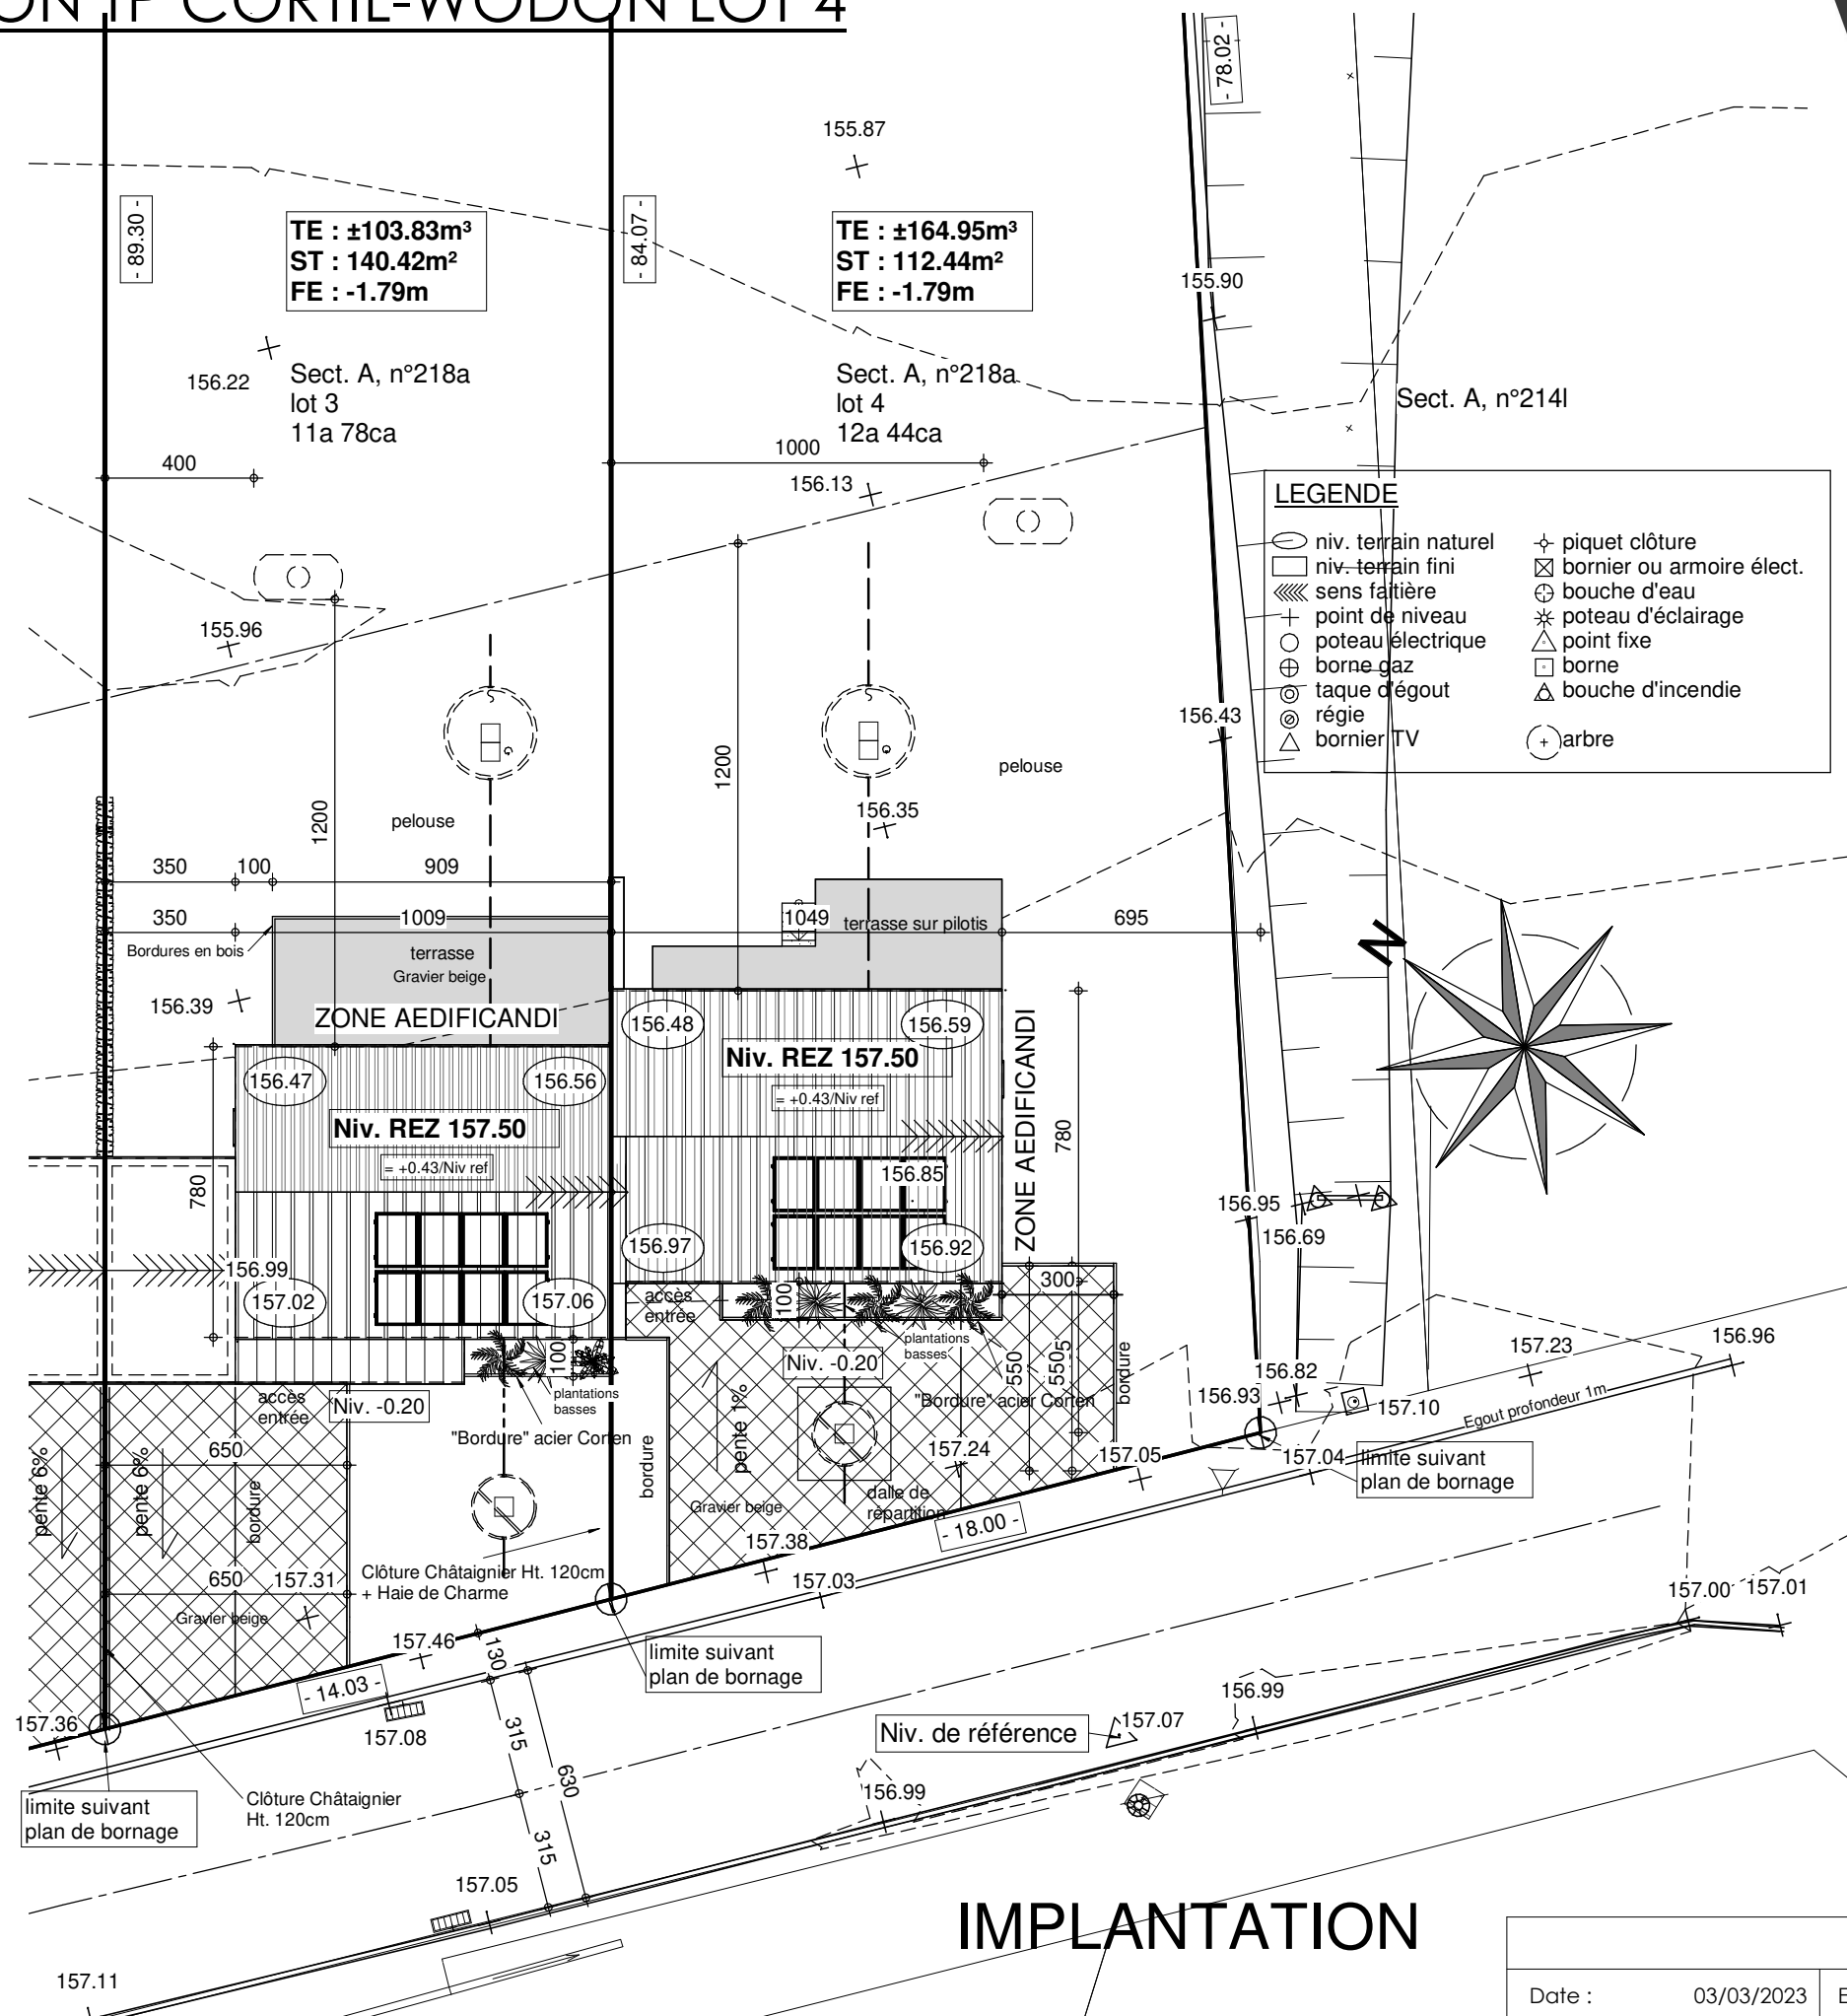


		41594
Date :	03/03/2023	Echelle : 1/200

Le présent projet reste la propriété de la S.A. THOMAS & PIRON. Il est protégé par la législation en matière de création et ne peut en aucun cas faire l'objet d'une copie même partielle sans l'autorisation de l'auteur.

LOTISSEMENT CORTIL-WODON TP CORTIL-WODON LOT 4

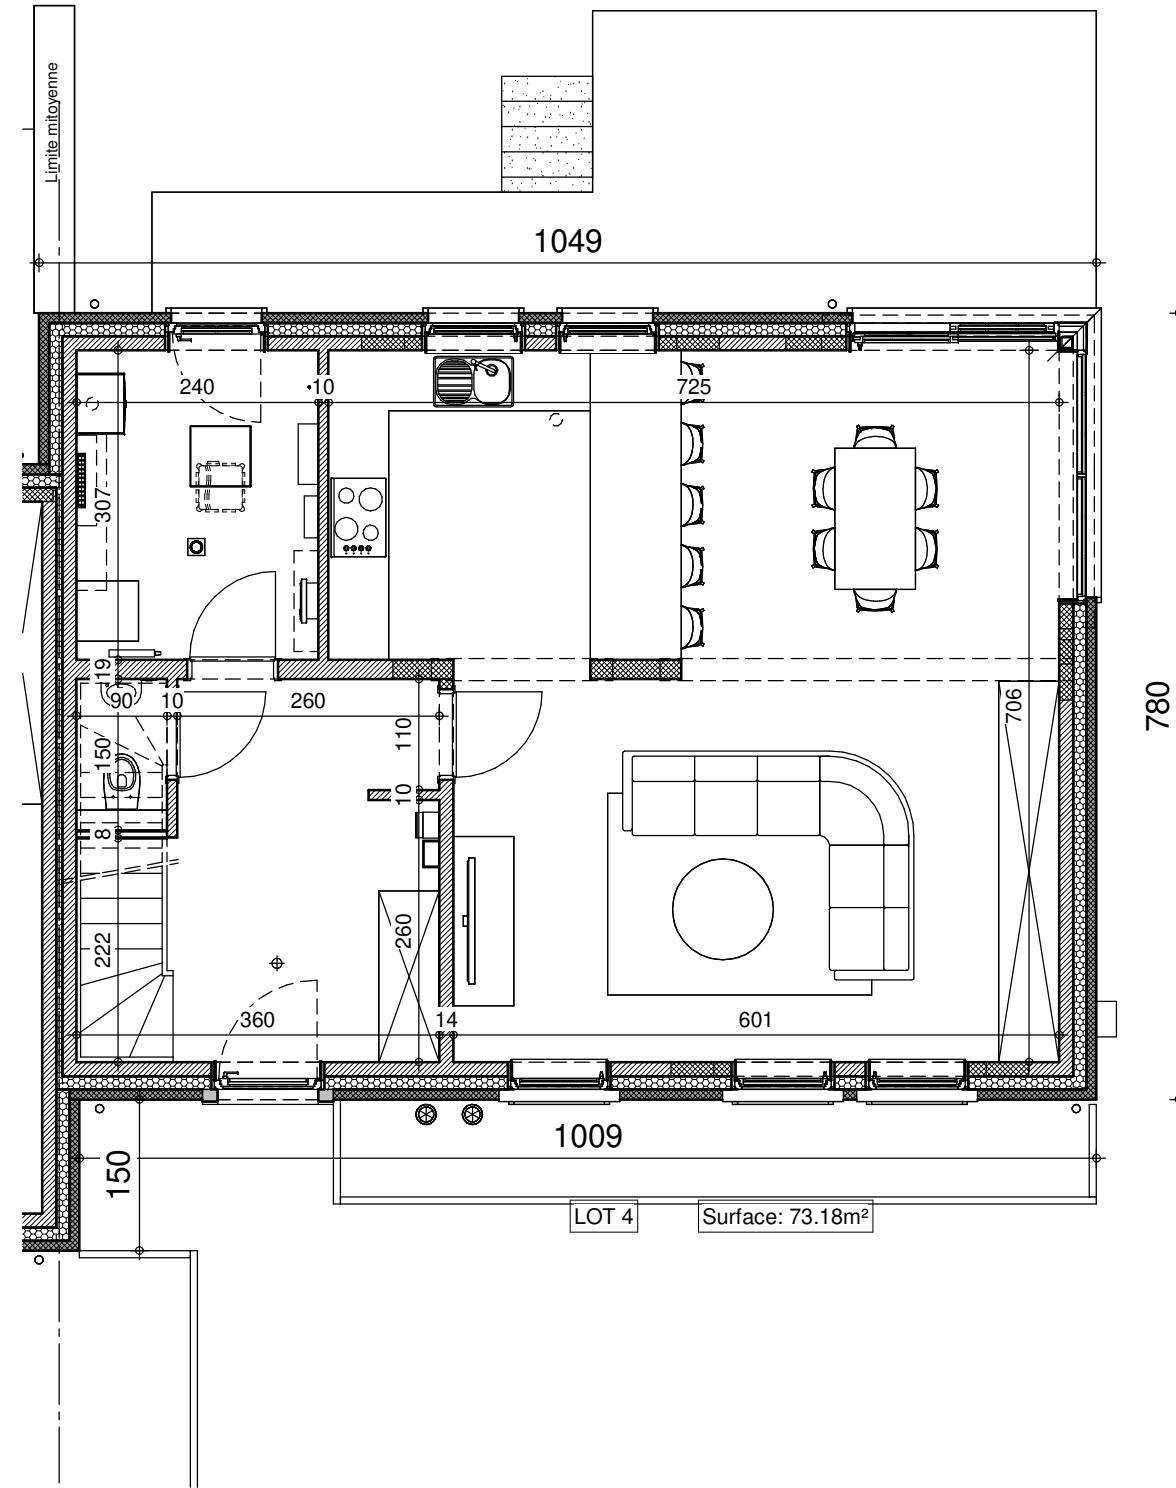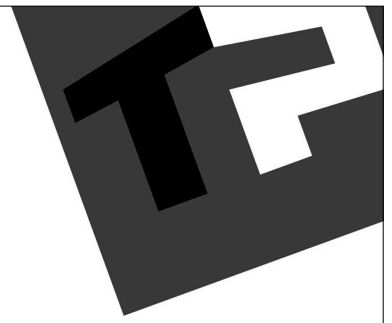




REZ-DE-CHAUSSEE

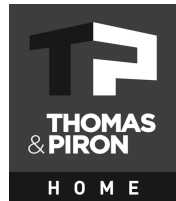

41594	
Date :	03/03/2023
Echelle :	1/75



Le présent projet reste la propriété de la S.A. THOMAS & PIRON. Il est protégé par la législation en matière de création et ne peut en aucun cas faire l'objet d'une copie même partielle sans l'autorisation de l'auteur.

LOTISSEMENT CORTIL-WODON TP CORTIL-WODON LOT 4

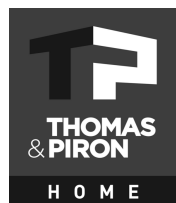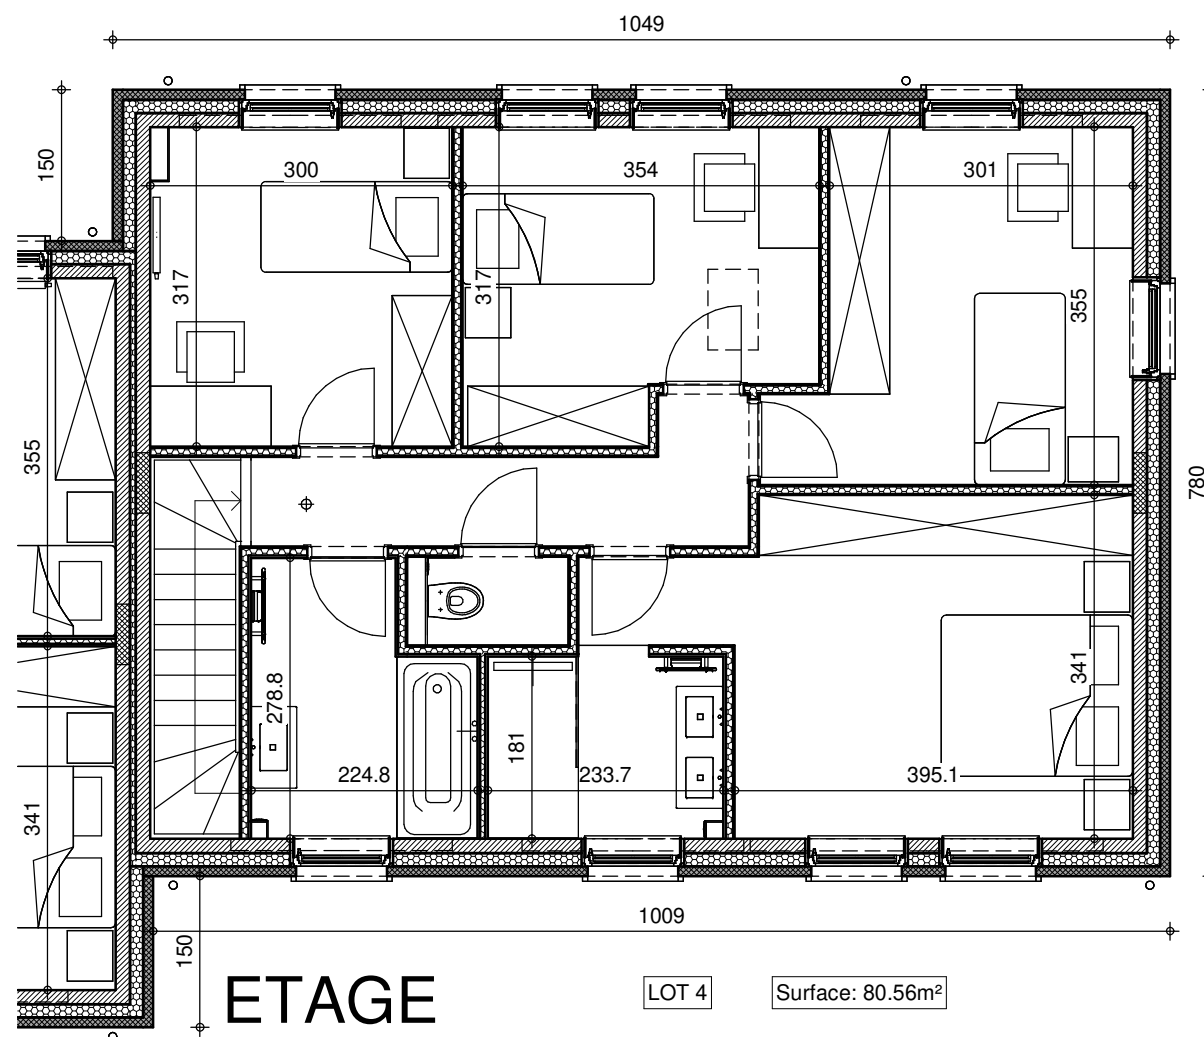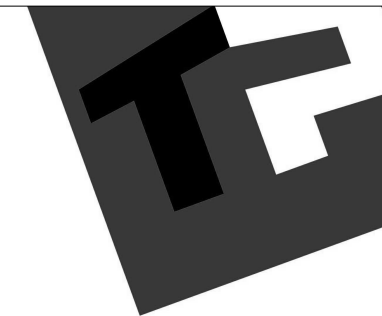


41594	
Date :	03/03/2023
Echelle :	1/75

Le présent projet reste la propriété de la S.A. THOMAS & PIRON. Il est protégé par la législation en matière de création et ne peut en aucun cas faire l'objet d'une copie même partielle sans l'autorisation de l'auteur.

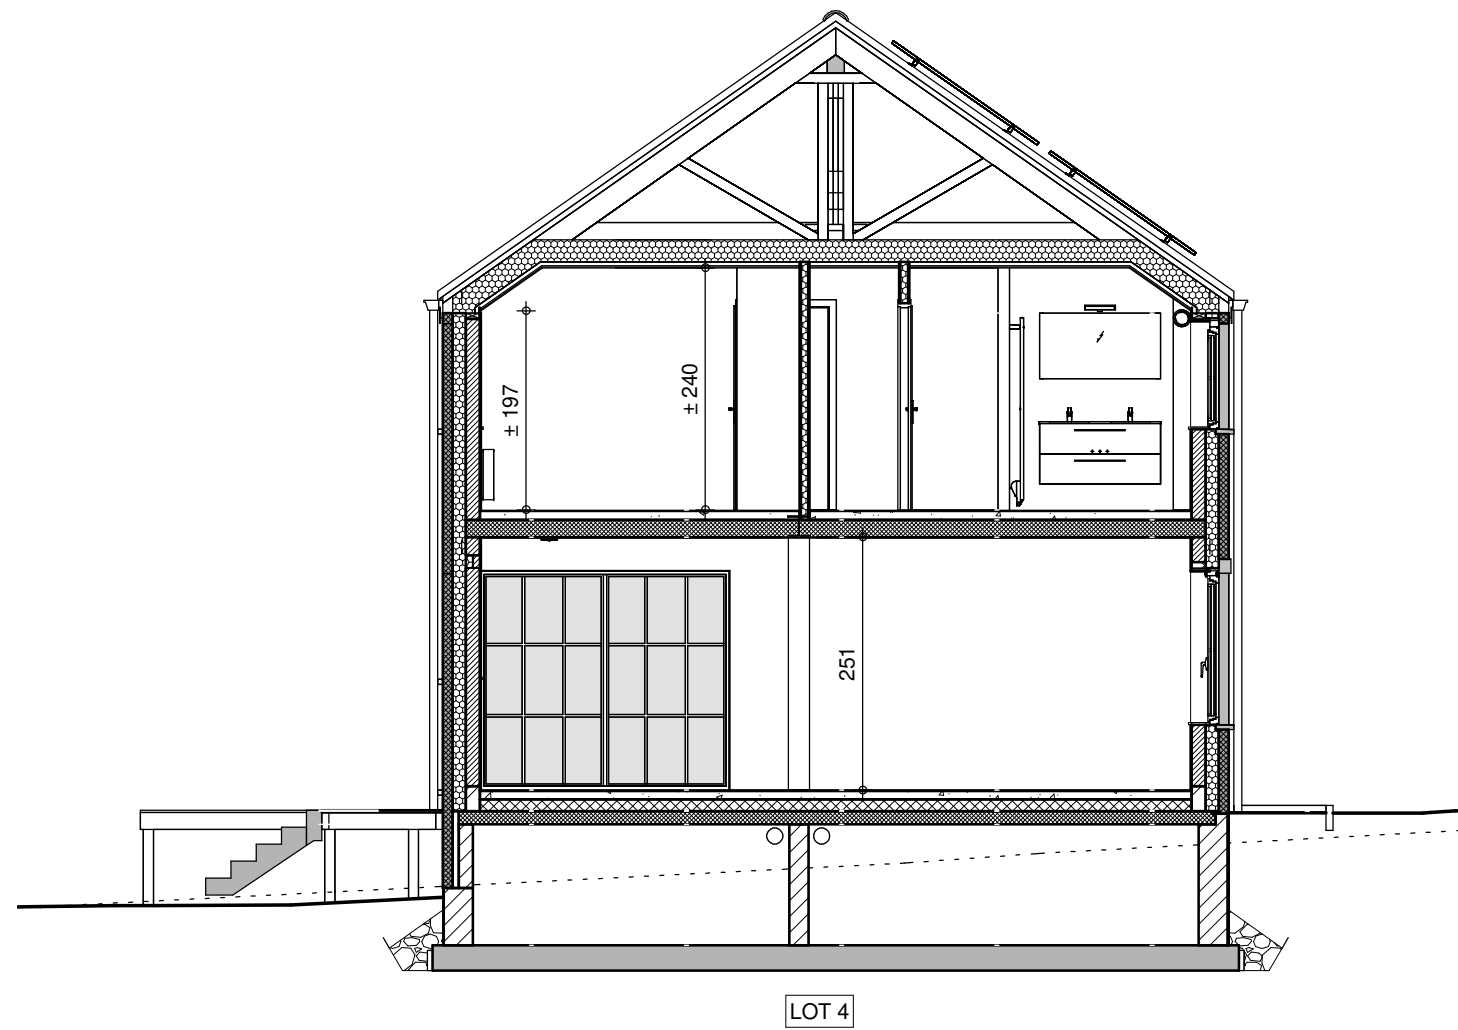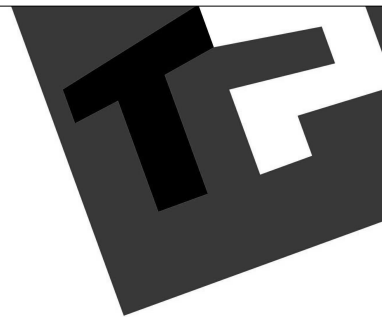


COUPE BB

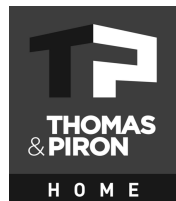

		41594	
Date :	03/03/2023	Echelle :	1/75

Le présent projet reste la propriété de la S.A. THOMAS & PIRON. Il est protégé par la législation en matière de création et ne peut en aucun cas faire l'objet d'une copie même partielle sans l'autorisation de l'auteur.

LOTISSEMENT CORTIL-WODON TP CORTIL-WODON LOT 4

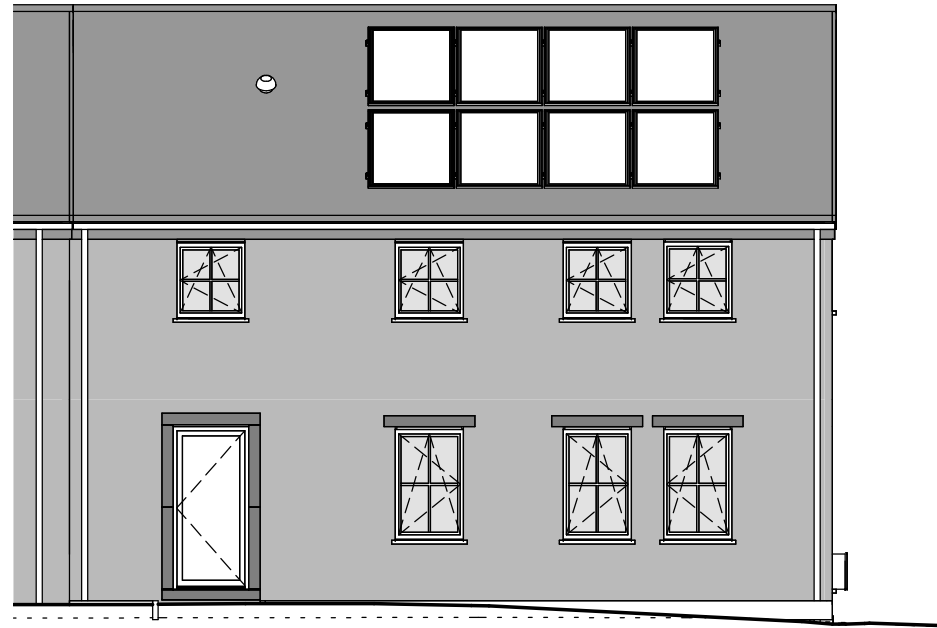


LOT 4

FACADE AVANT




LOT 4

FACADE ARRIERE

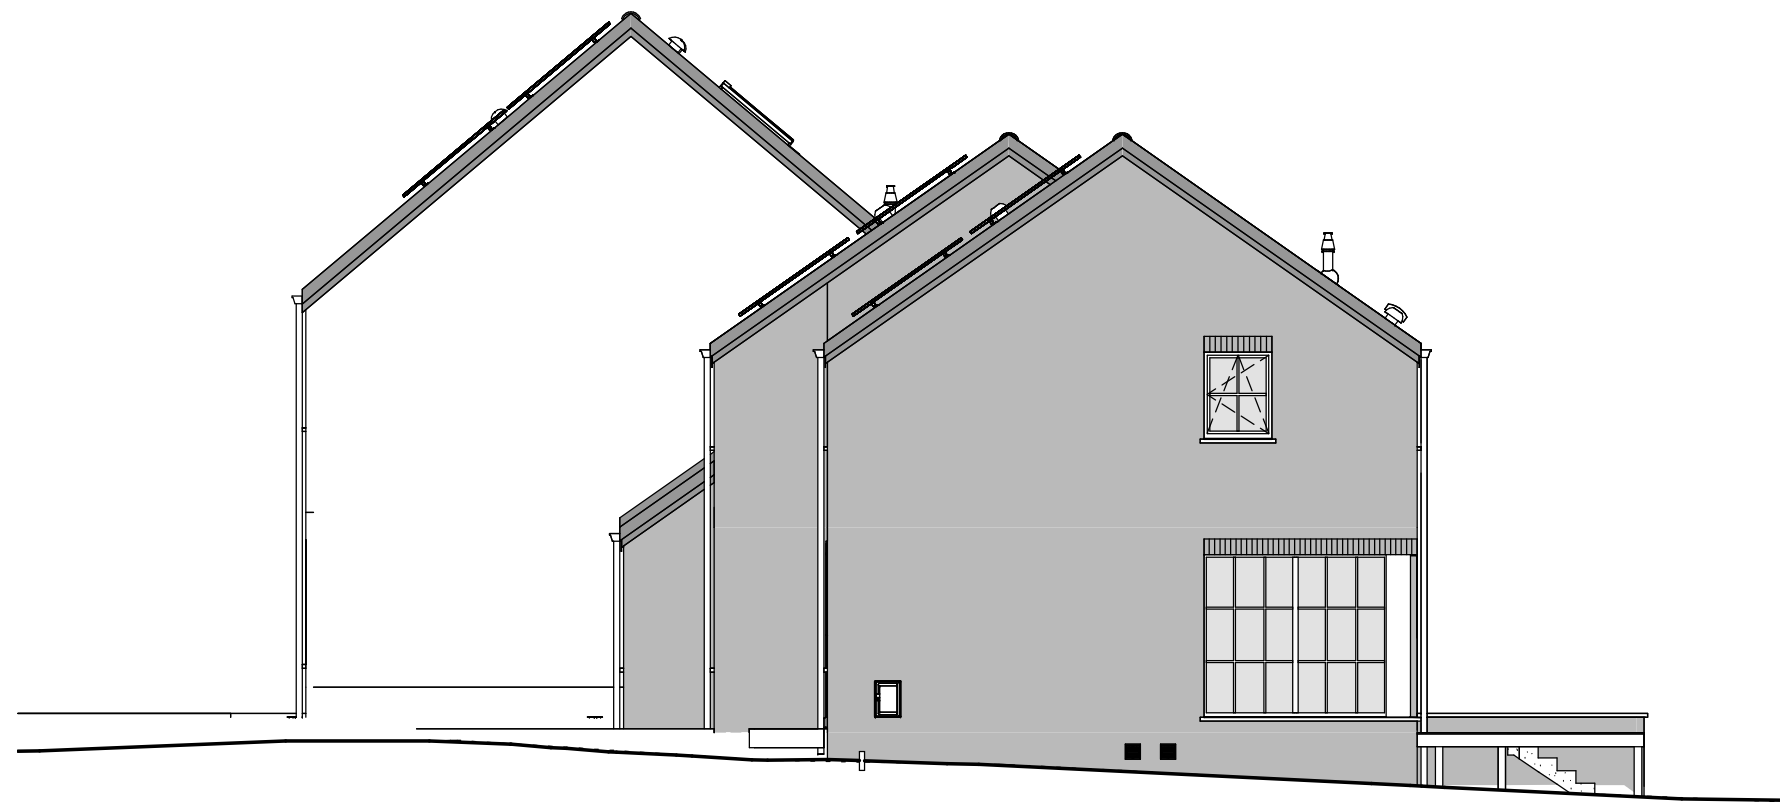

PIGNON DROIT

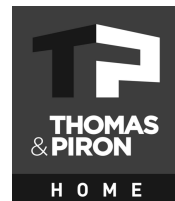

		41594
Date :	03/03/2023	Echelle : 1/100

Le présent projet reste la propriété de la S.A. THOMAS & PIRON. Il est protégé par la législation en matière de création et ne peut en aucun cas faire l'objet d'une copie même partielle sans l'autorisation de l'auteur.