






Lotissement RAMILLIES LOT 3

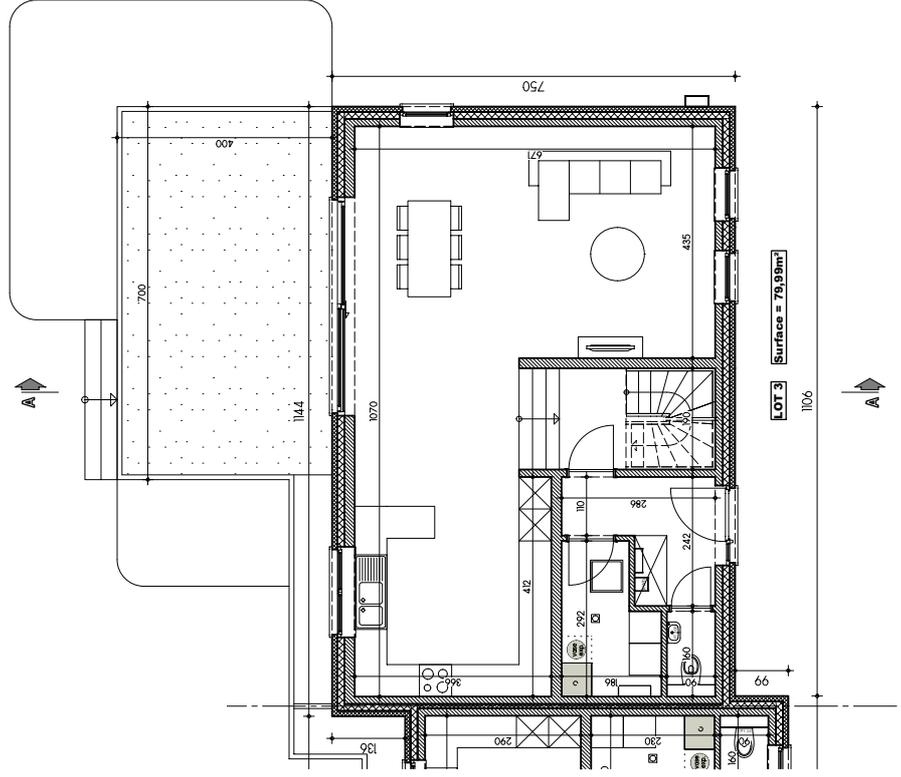


PLAN REZ-DE-CHAUSSÉE

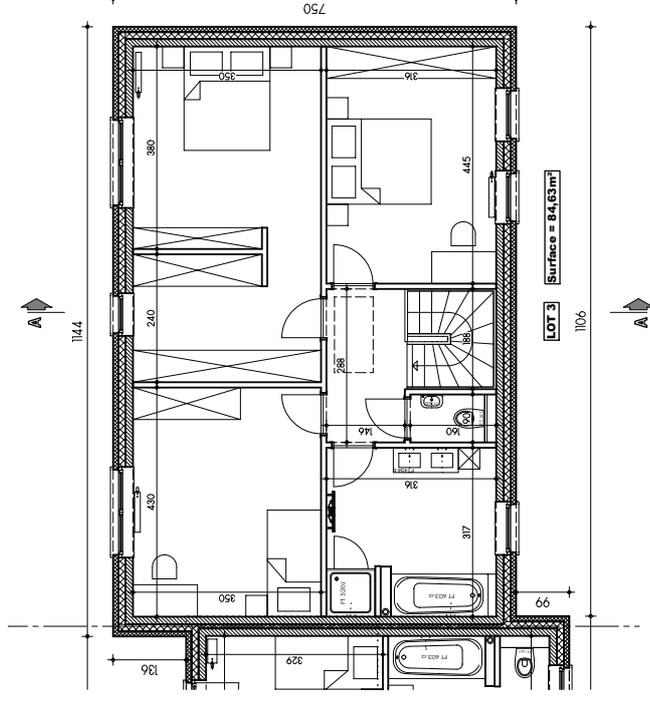

PLAN ETAGE

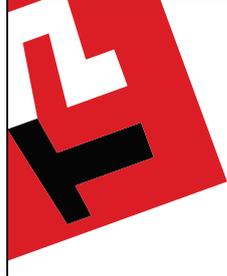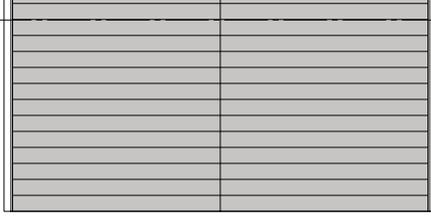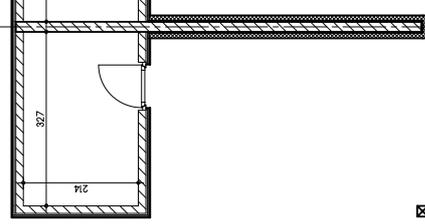

Lotissement RAMILLIES LOT 3

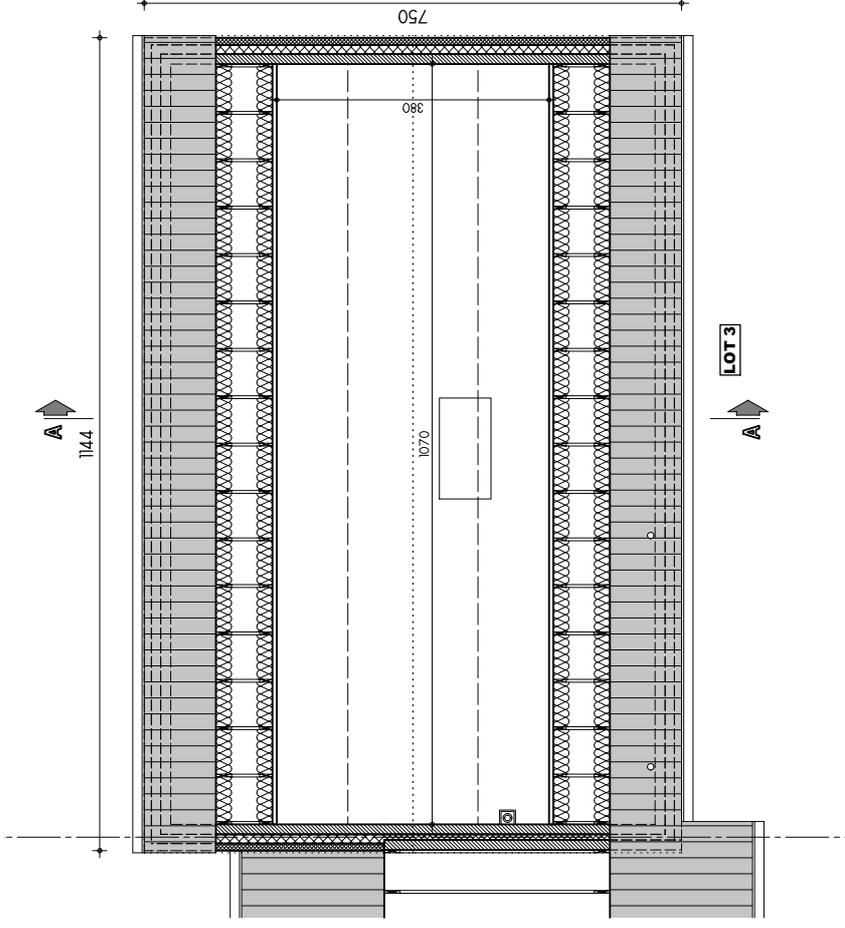

PLAN COMBLES


AP-TP-RAMILLIES 1 à 9-03/VELA

Date : 22/12/2022

Echelle : 1/75



Lotissement RAMILLIES LOT 3

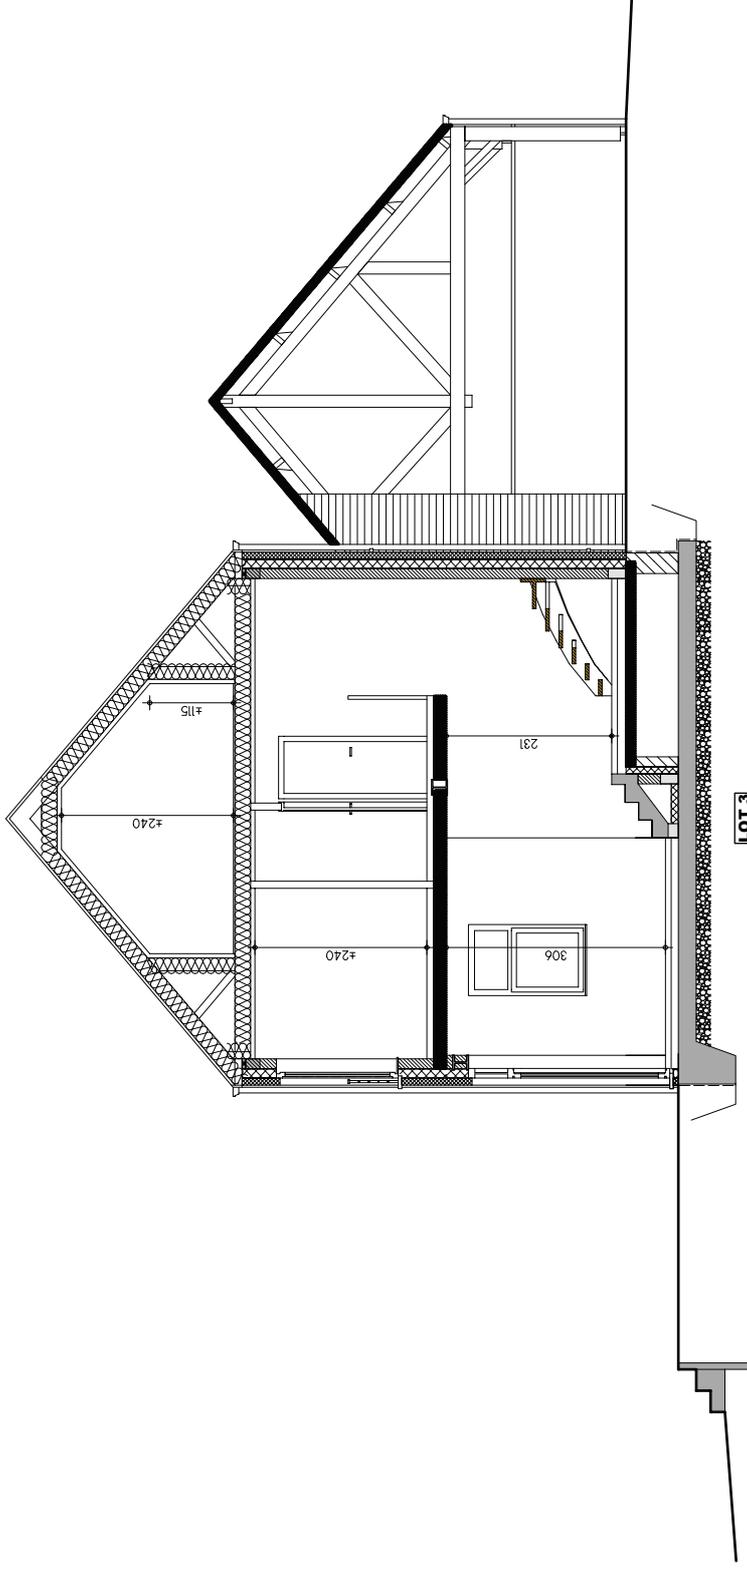

COUPE AA


AP-TP-RAMILLIES 1 à 9-03/VELA

Date : 22/12/2022

Echelle :

1/75

Lotissement RAMILLIES LOT 3

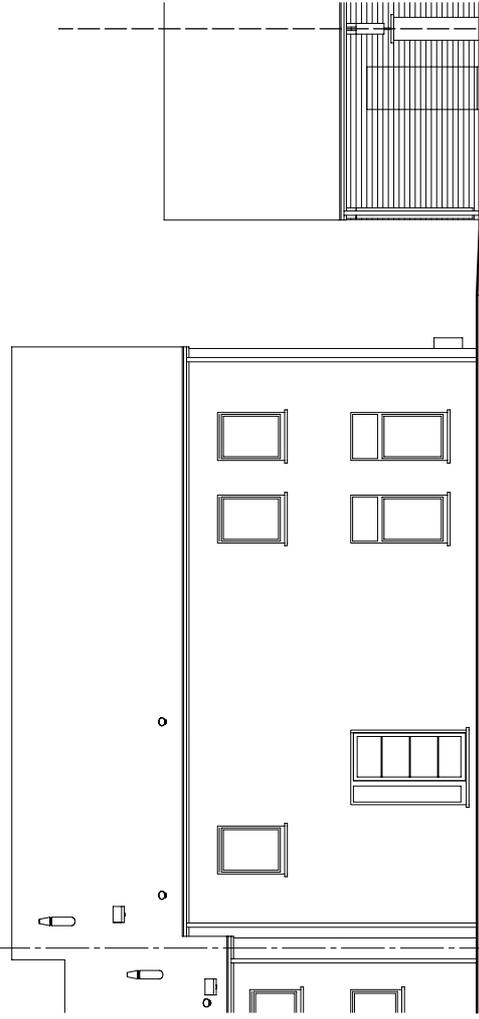


LOT 3

FACADE AVANT



LOT 3

FACADE ARRIERE

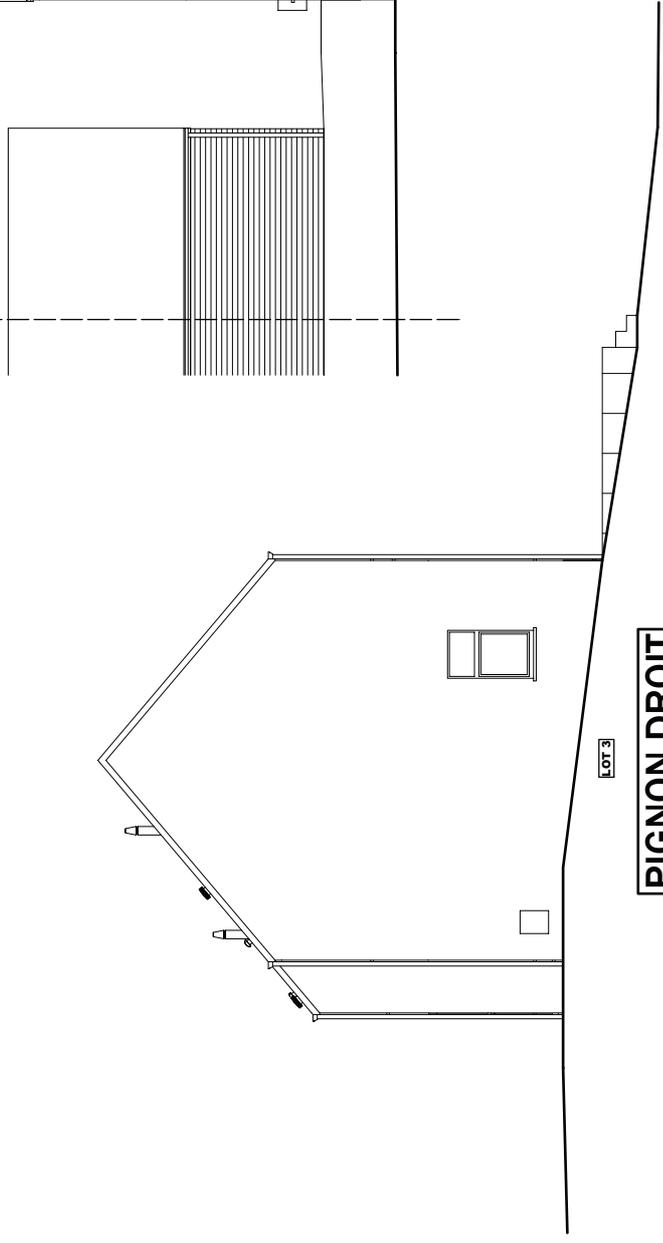

LOT 3

PIGNON DROIT

