




# Lotissement RAMILLIES LOT 7

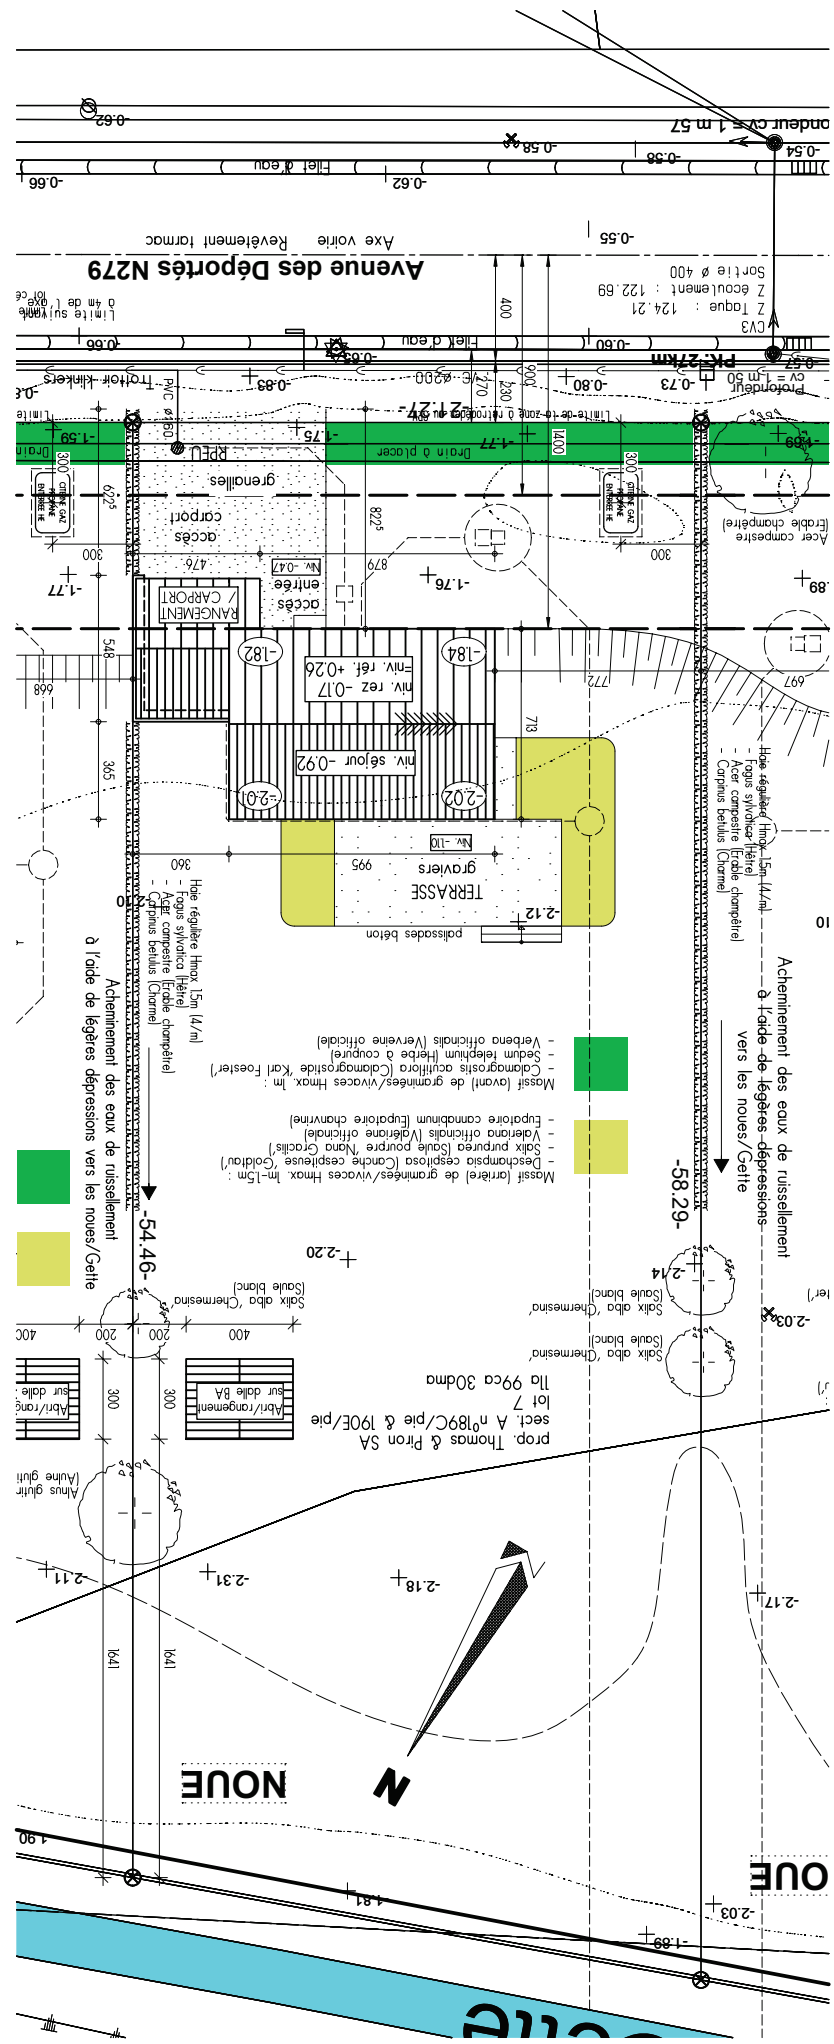


## IMPLANTATION

AP-TP-RAMILLIES 1 à 9-03/VELA	Echelle :
Date :	22/12/2022
	1/200




Le présent projet reste la propriété de la S.A THOMAS & PIRON. Il est protégé par la législation en matière de création et ne peut en aucun cas faire l'objet d'une copie même partielle sans l'autorisation de l'auteur.


# Lotissement RAMILLIES LOT 7

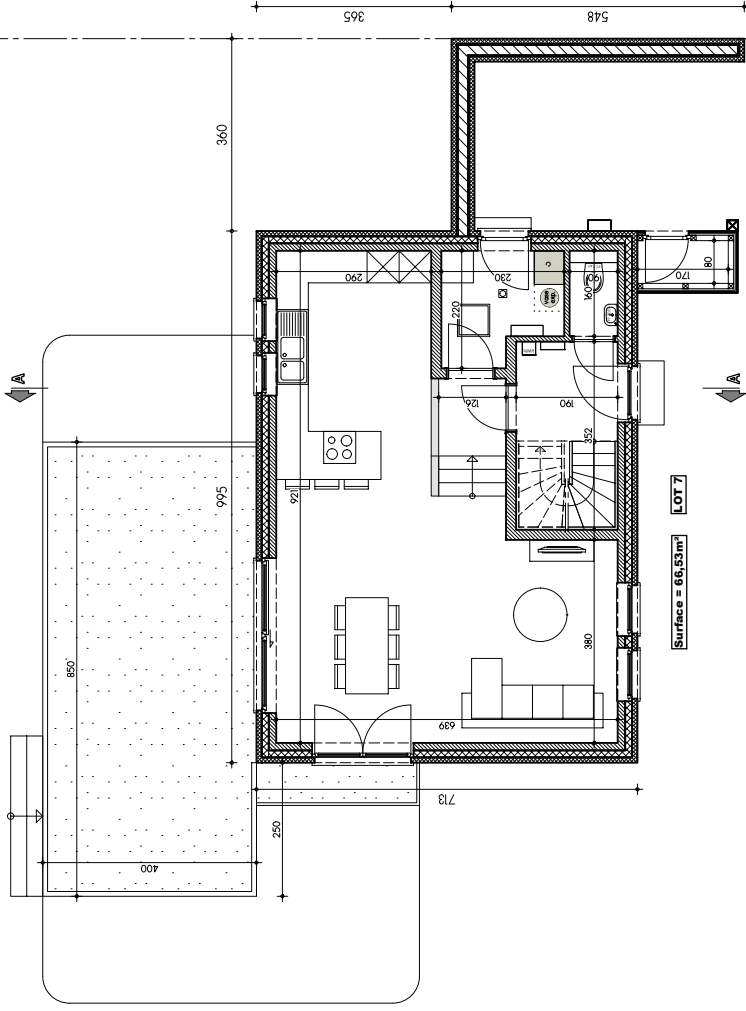

**PLAN REZ-DE-CHAUSSEE**

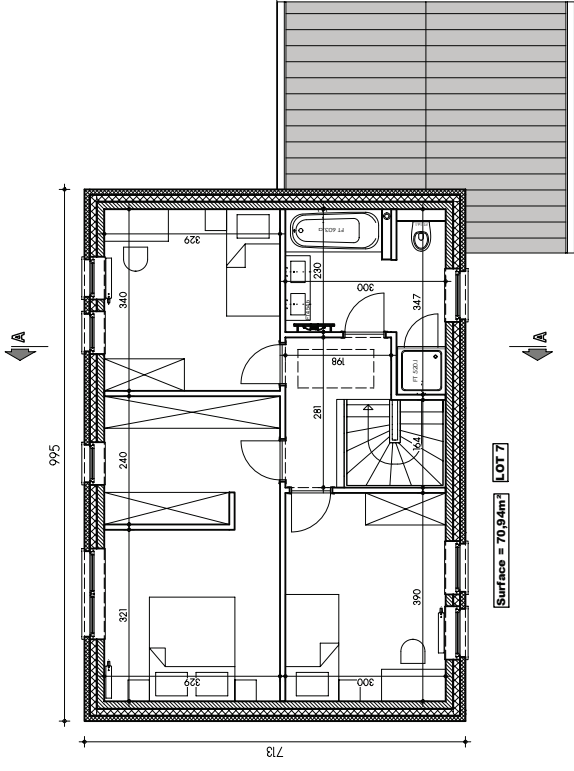


**PLAN ETAGE**

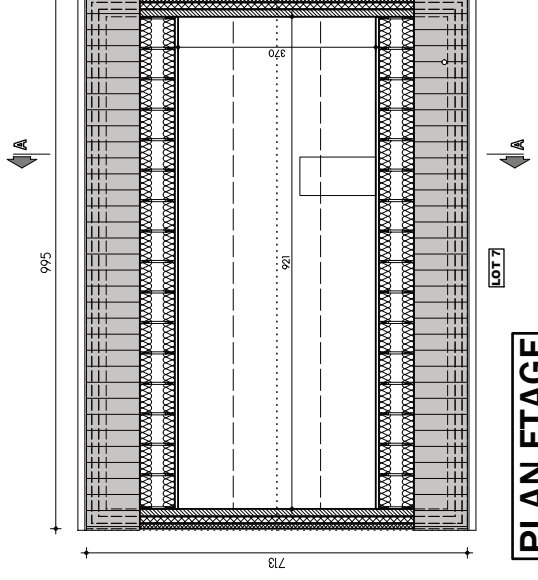

**PLAN ETAGE**



# Lotissement RAMILLIES LOT 7

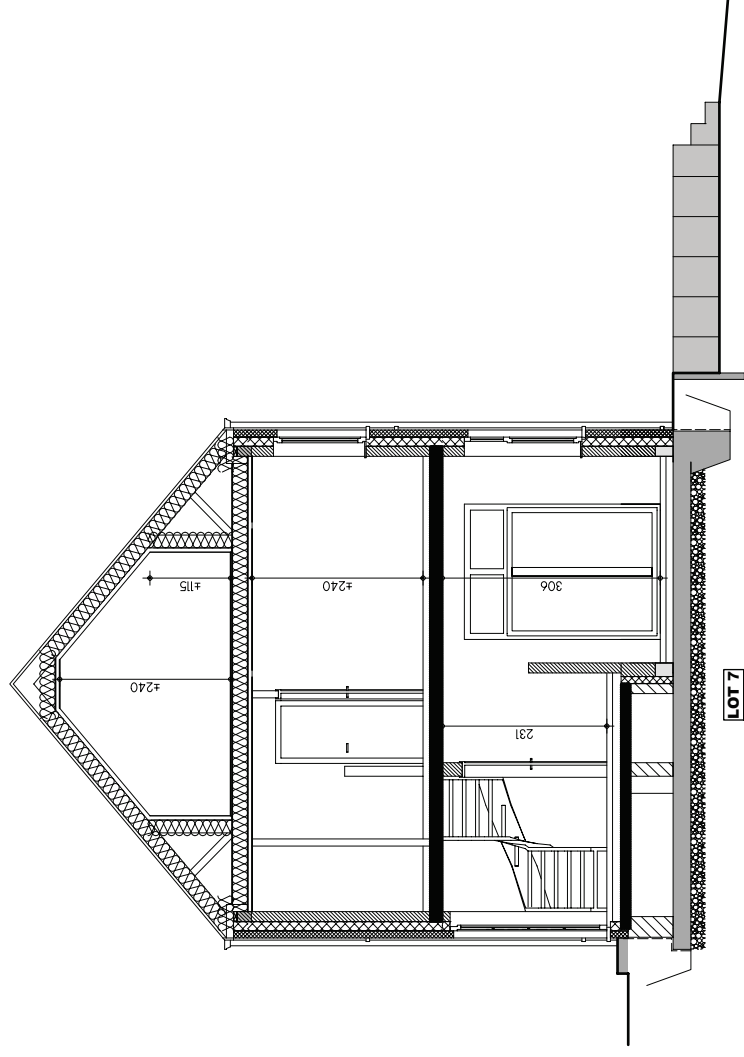


## COUPE AA


LOT 7



# Lotissement RAMILLIES LOT 7

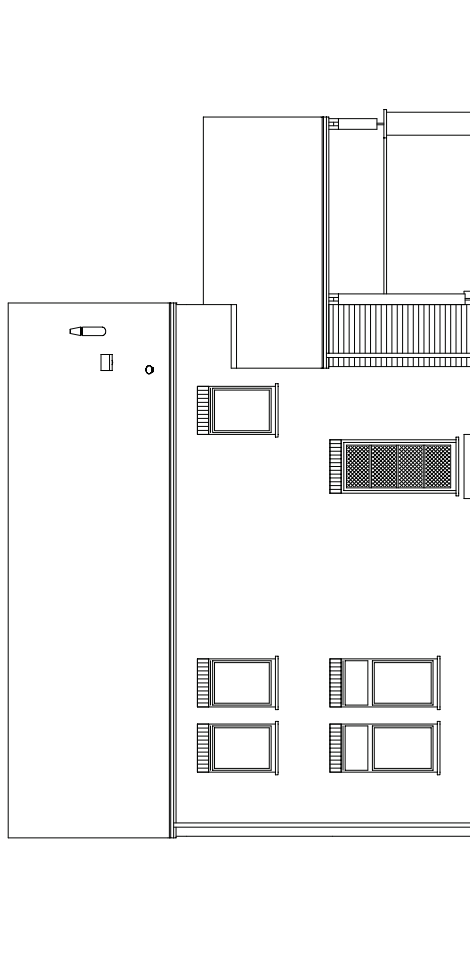

**FACADE AVANT**

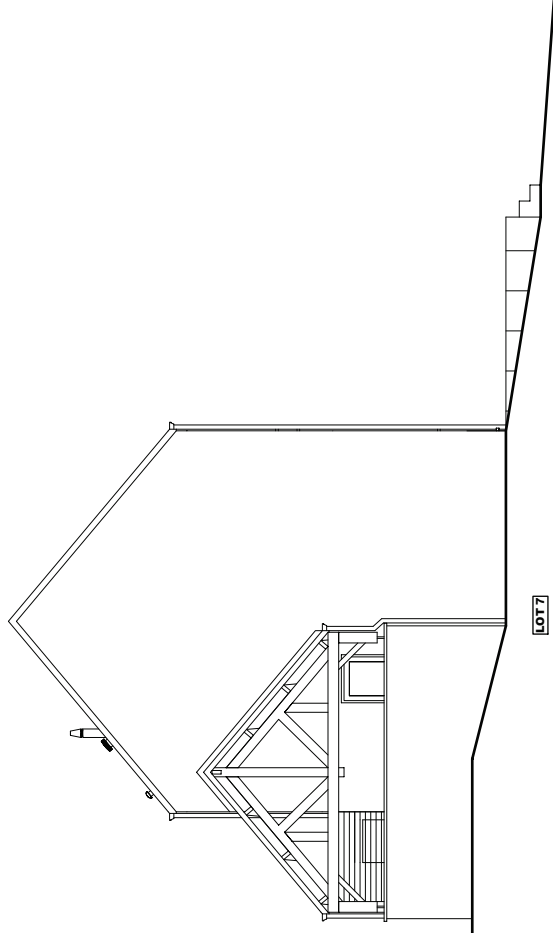

**PIGNON DROIT**


AP-TP-RAMILLIES 1 à 9-03/VELA

Date : 22/12/2022


Echelle : 1/100



# Lotissement RAMILLIES LOT 7

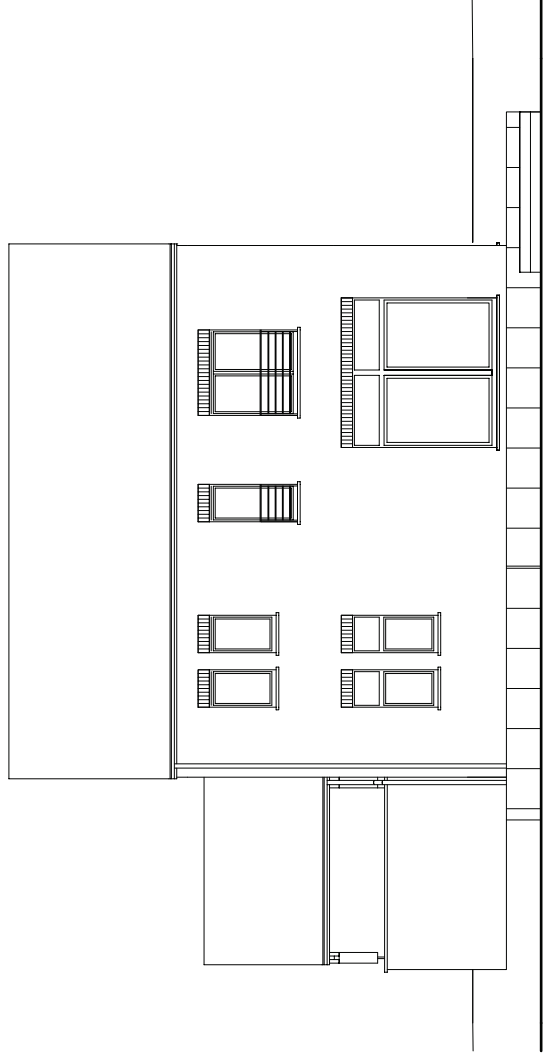

**FACADE ARRIERE**

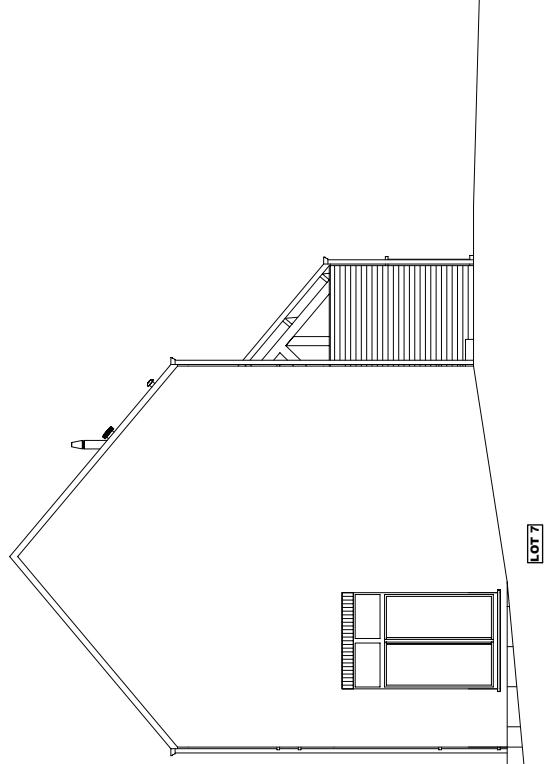

**PIGNON GAUCHE**

