

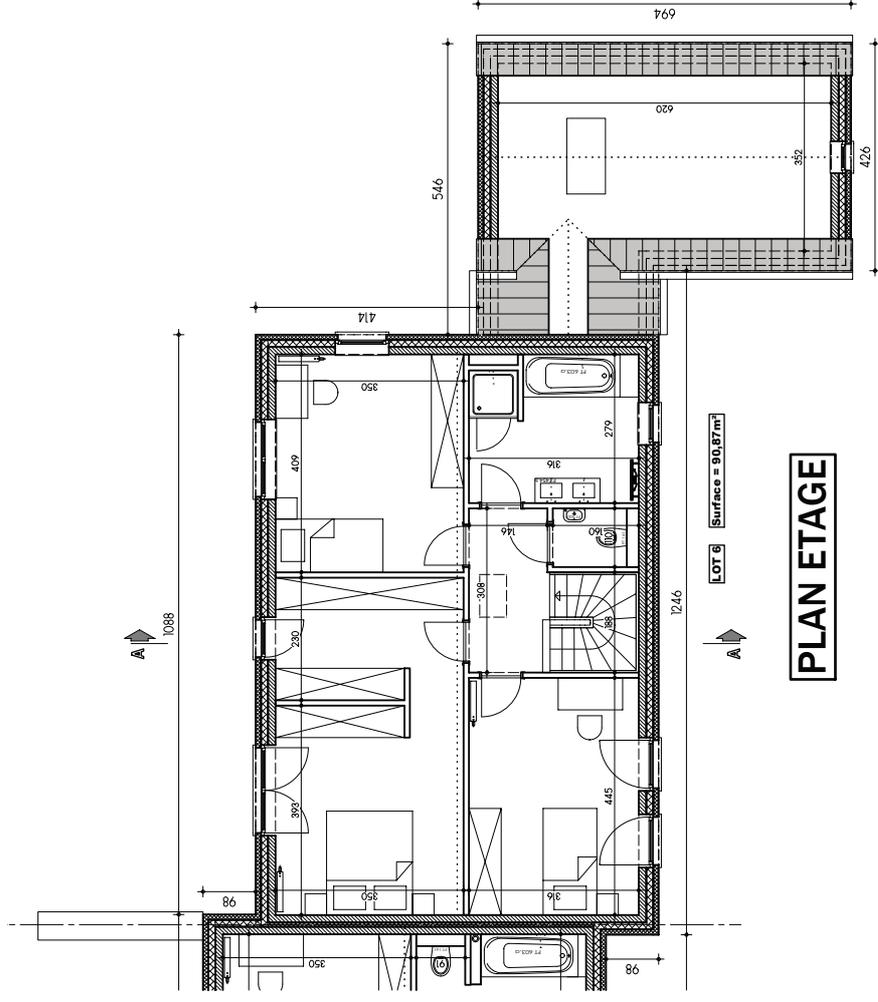


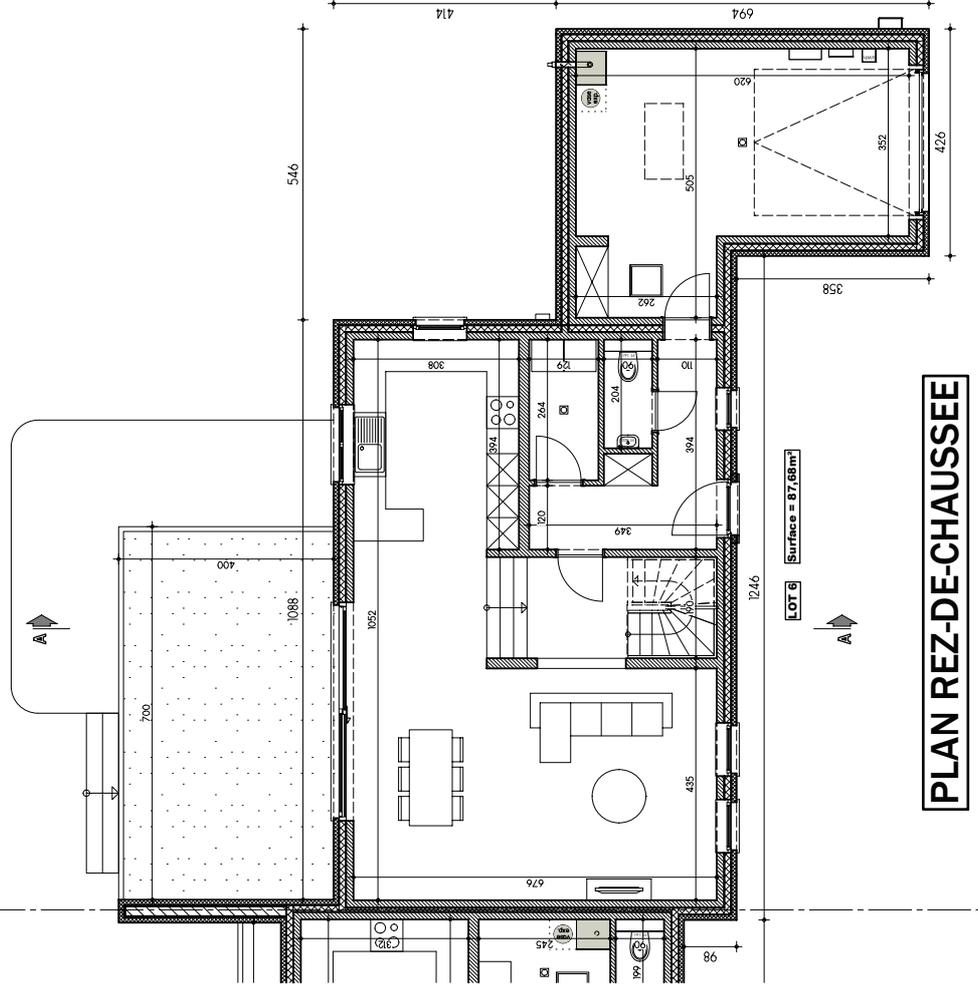

# Lotissement RAMILLIES LOT 6

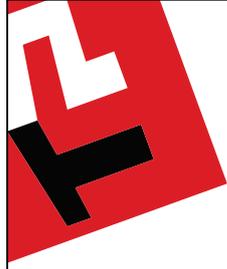



Le présent projet reste la propriété de S.A. THOMAS & PIRON. Il est protégé par la législation en matière de création et ne peut en aucun cas faire l'objet d'une copie même partielle sans l'autorisation de l'auteur.

AP-TP-RAMILLIES | à 9-03/VELA

Date : 22/12/2022



Echelle : 1/100



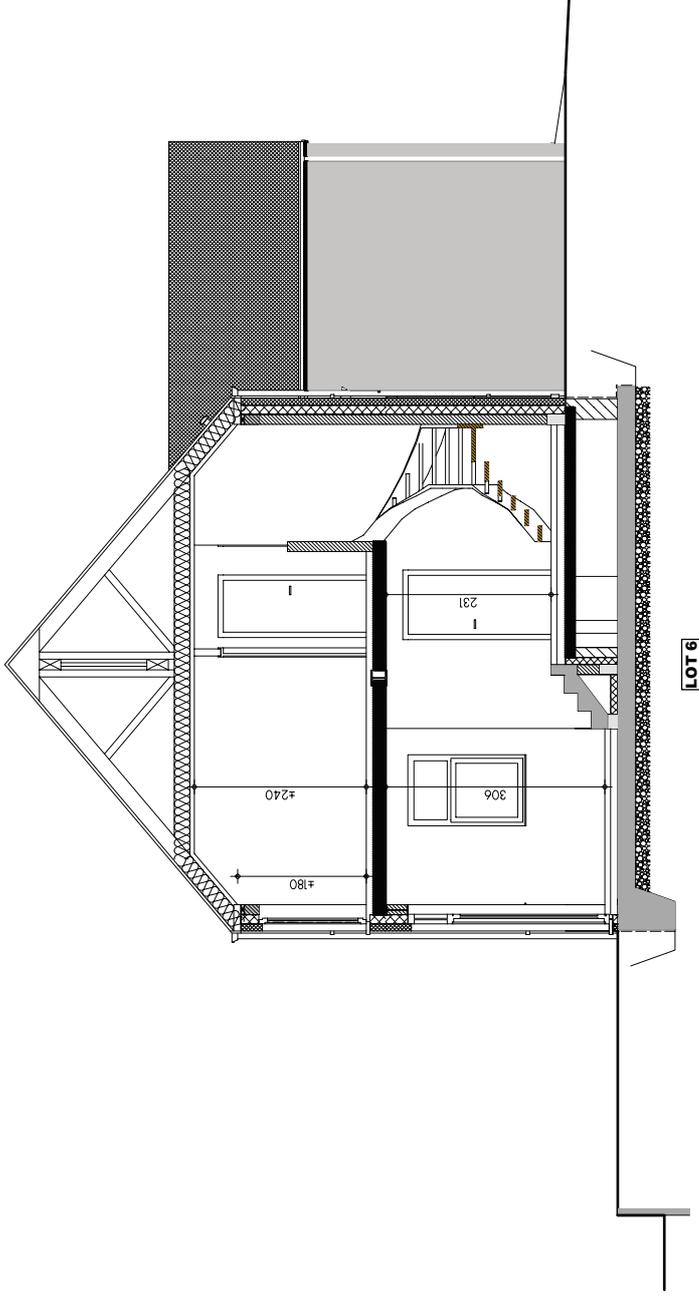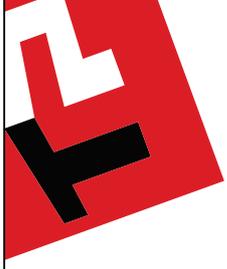

**COUPE AA**

# Lotissement RAMILLIES LOT 6

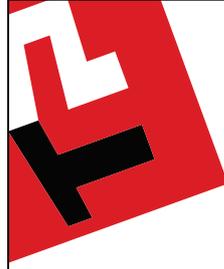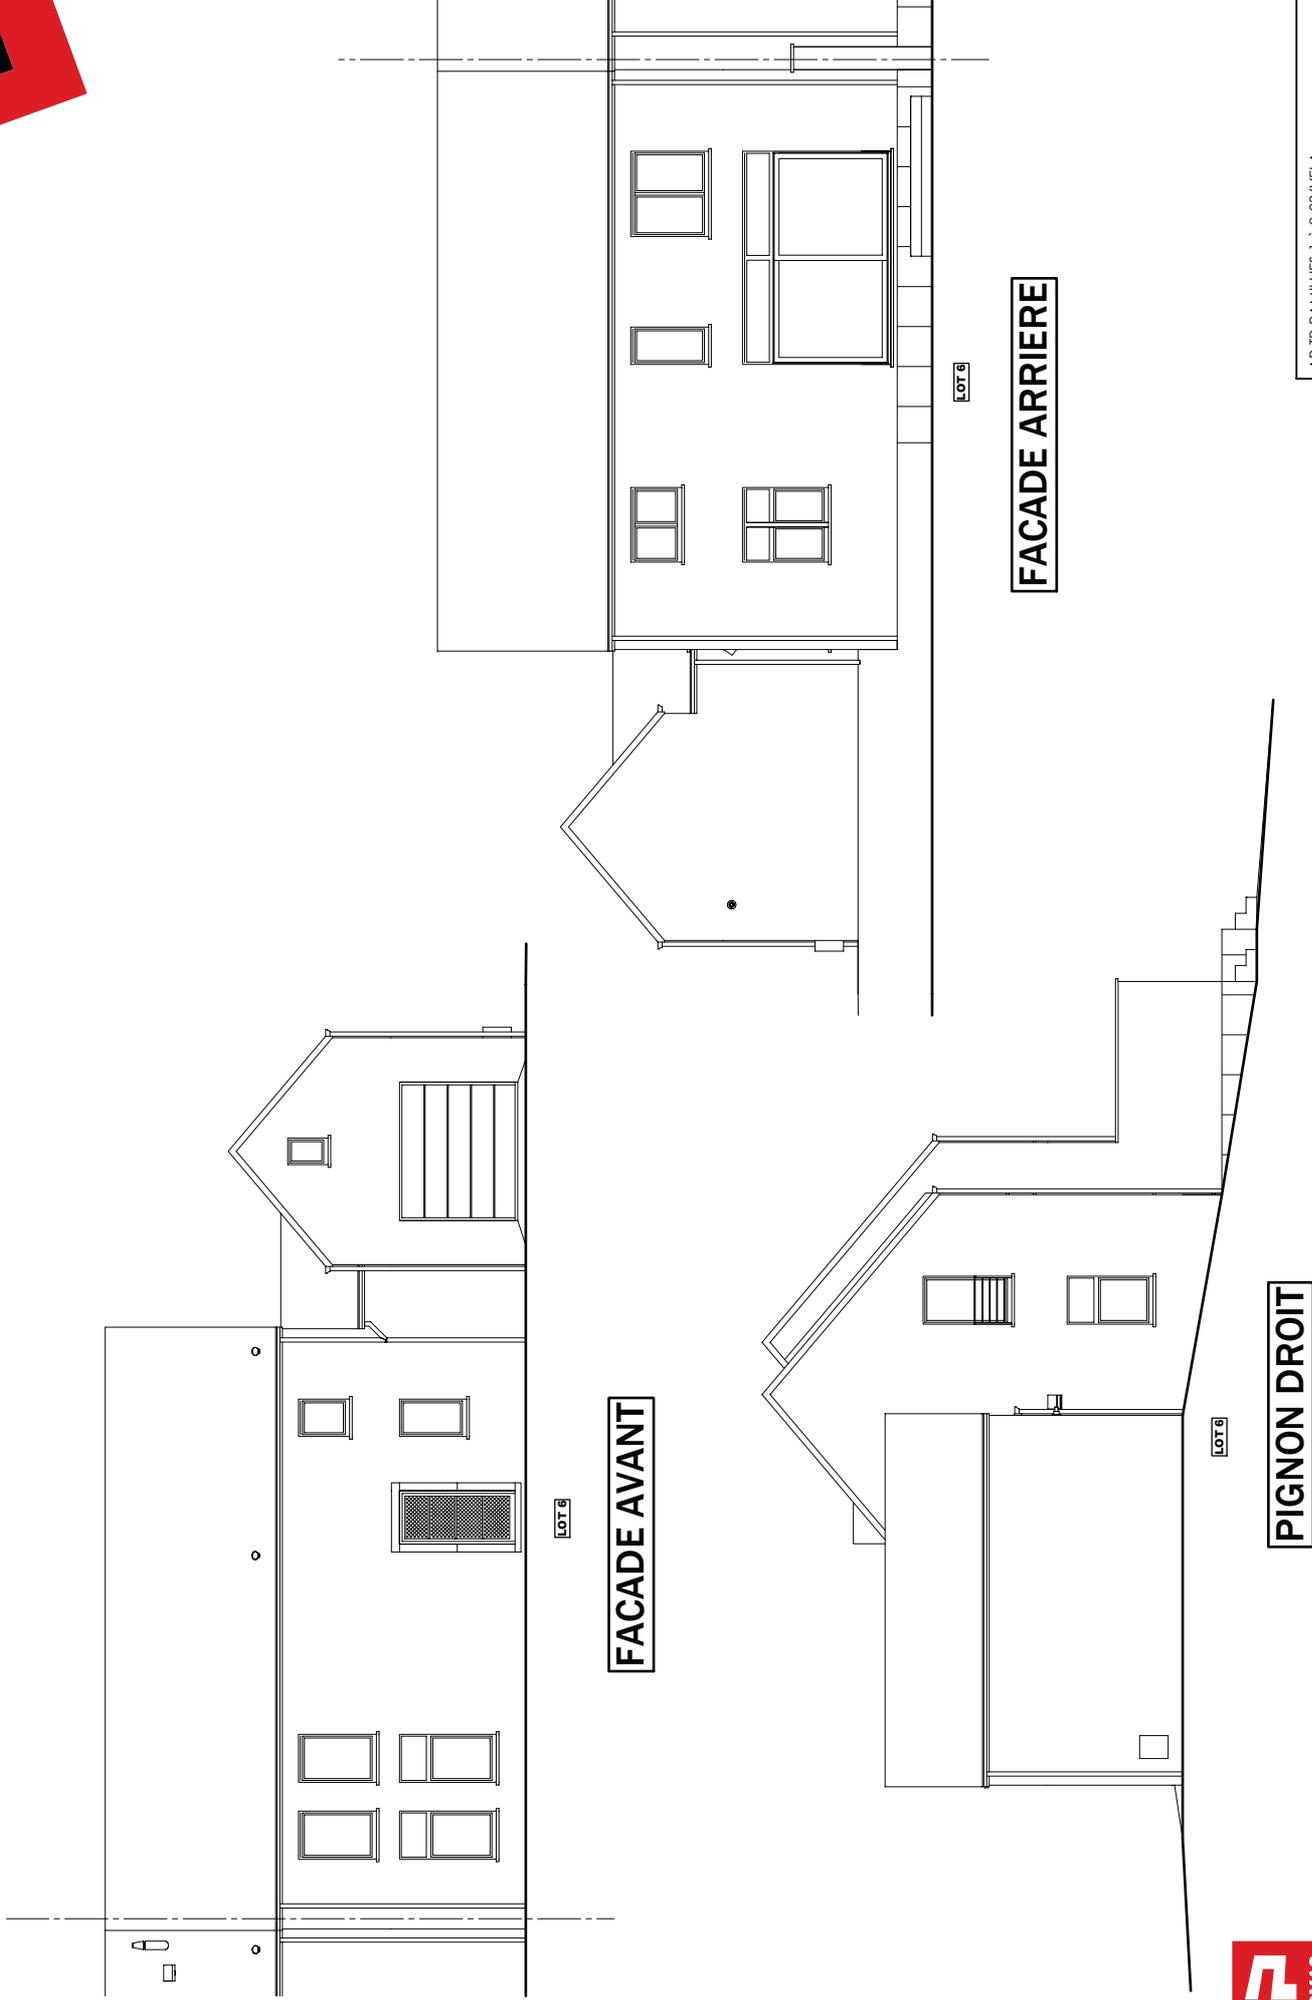

Le présent projet reste la propriété de la S.A. THOMAS & PIRON. Il est protégé par la législation en matière de création et ne peut en aucun cas faire l'objet d'une copie même partielle sans l'autorisation de l'auteur.

AP-TP-RAMILLIES 1 à 9-03/VELA

Date : 22/12/2022

Echelle : 1/100



THOMAS & PIRON  
HOME