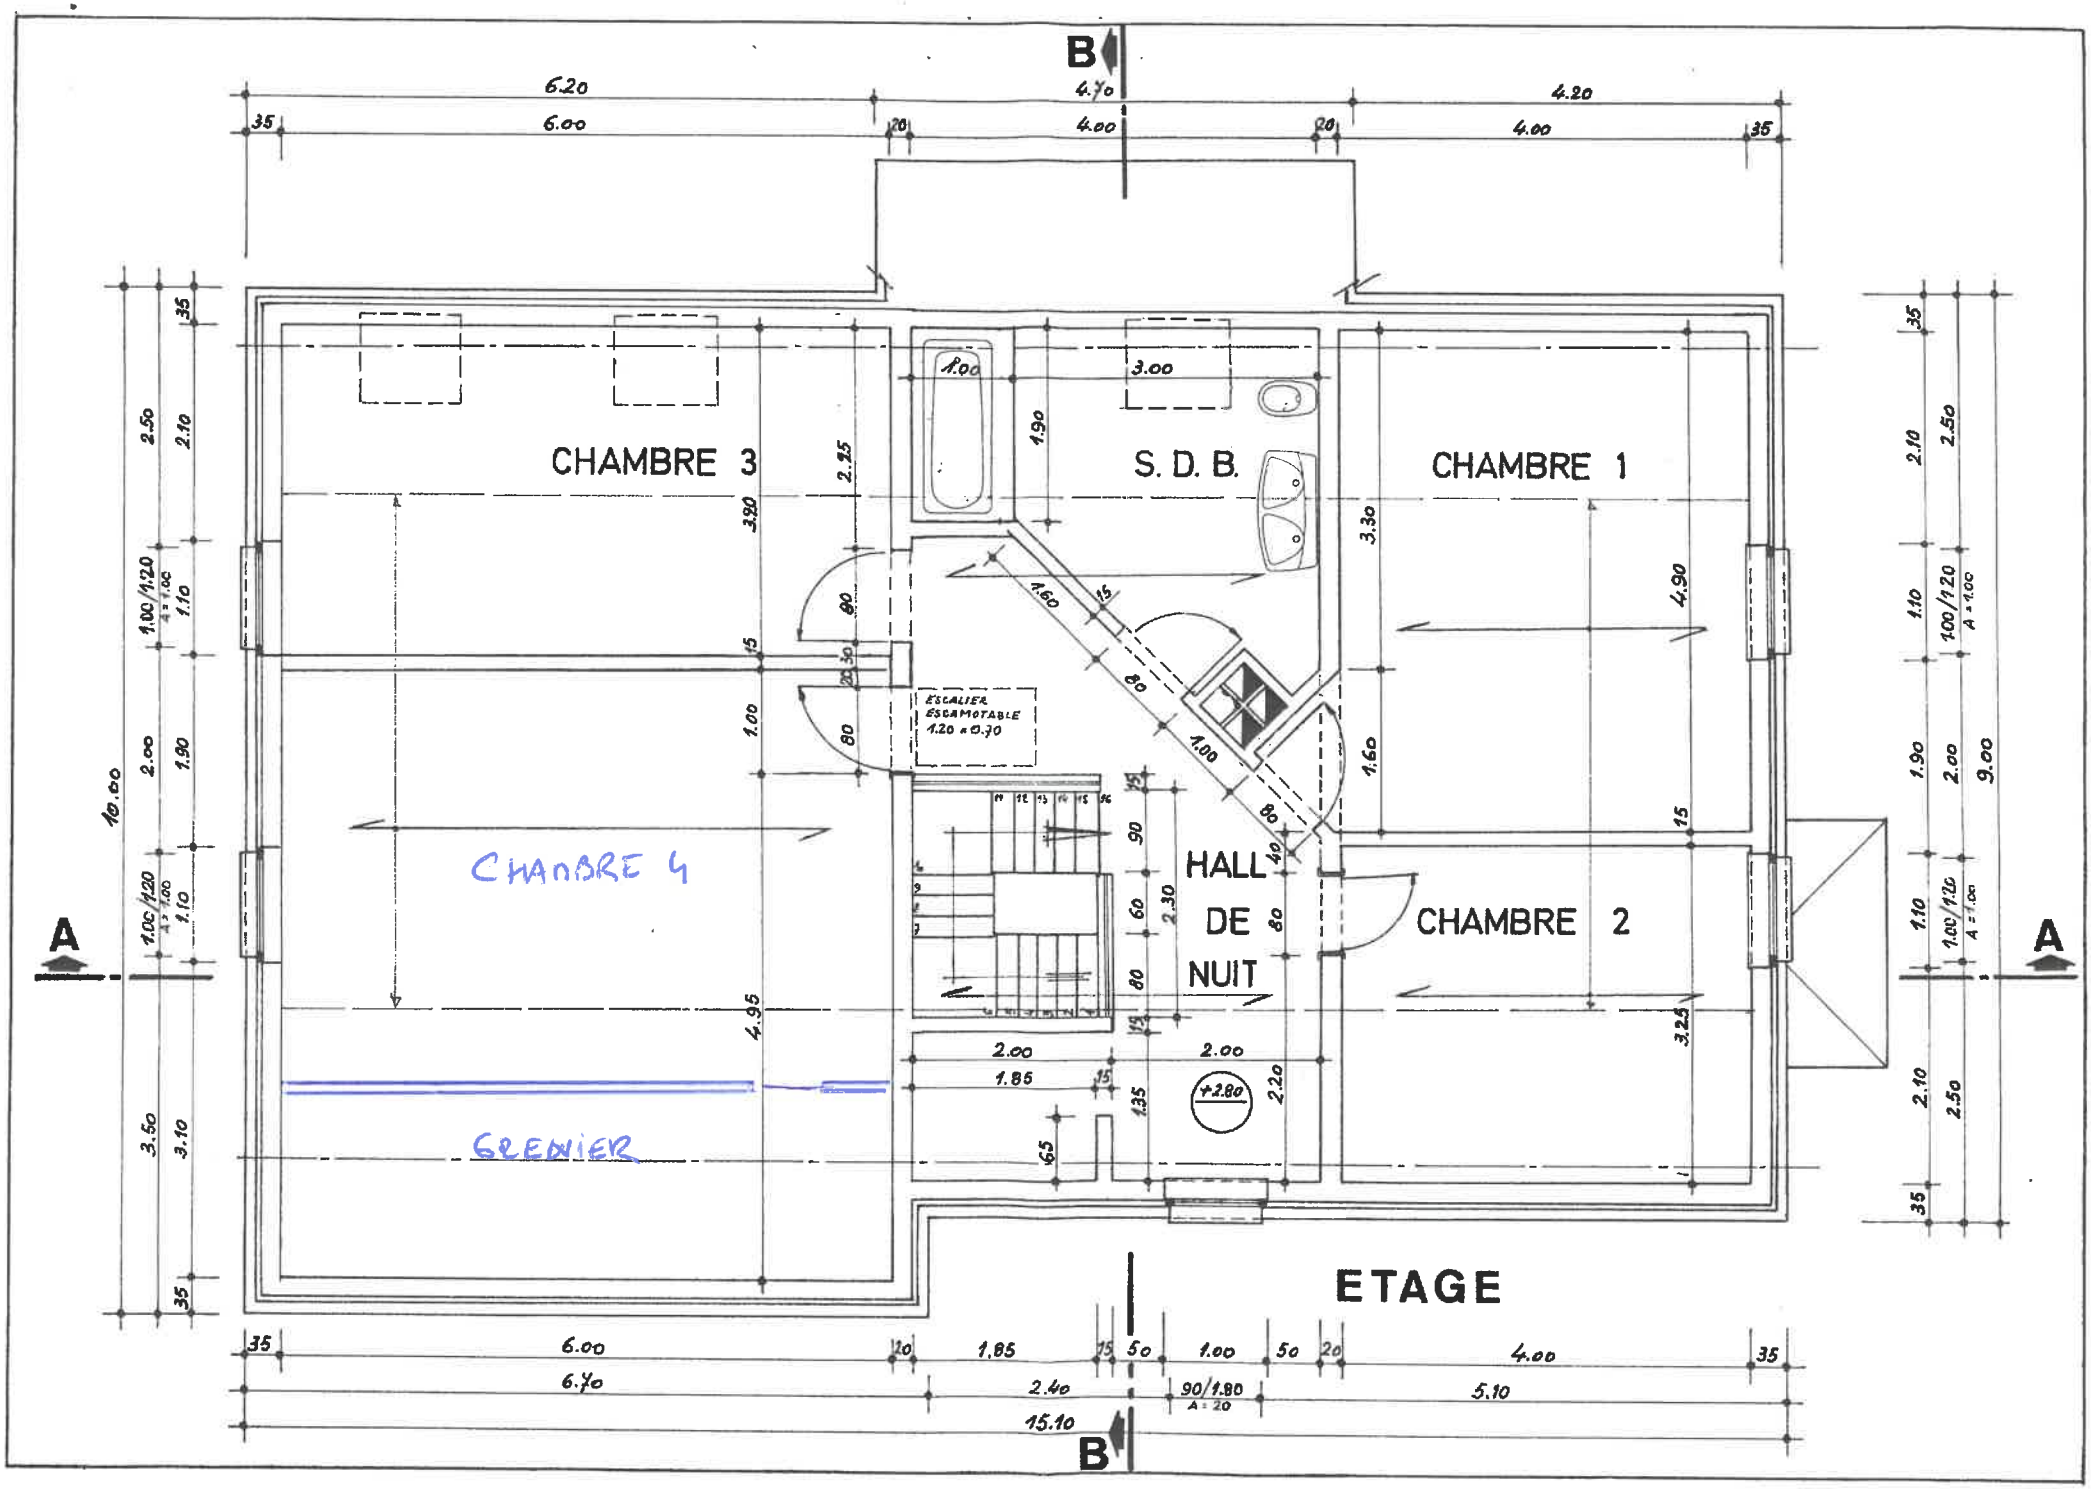
CHAMBRE 3
S. D. B.
CHAMBRE 1
CHAMBRE 4
HALL DE NUIT
CHAMBRE 2
GRENIER
ESCALIER ESCAMOTABLE 1.20 x 0.70
+2.80
ETAGE
A
B
6.20
4.70
4.20
6.00
4.00
4.00
6.70
2.40
5.10
15.10
1.85
1.00
90/1.80
A = 20
10.00
9.00
1.00/1.20
A = 1.00