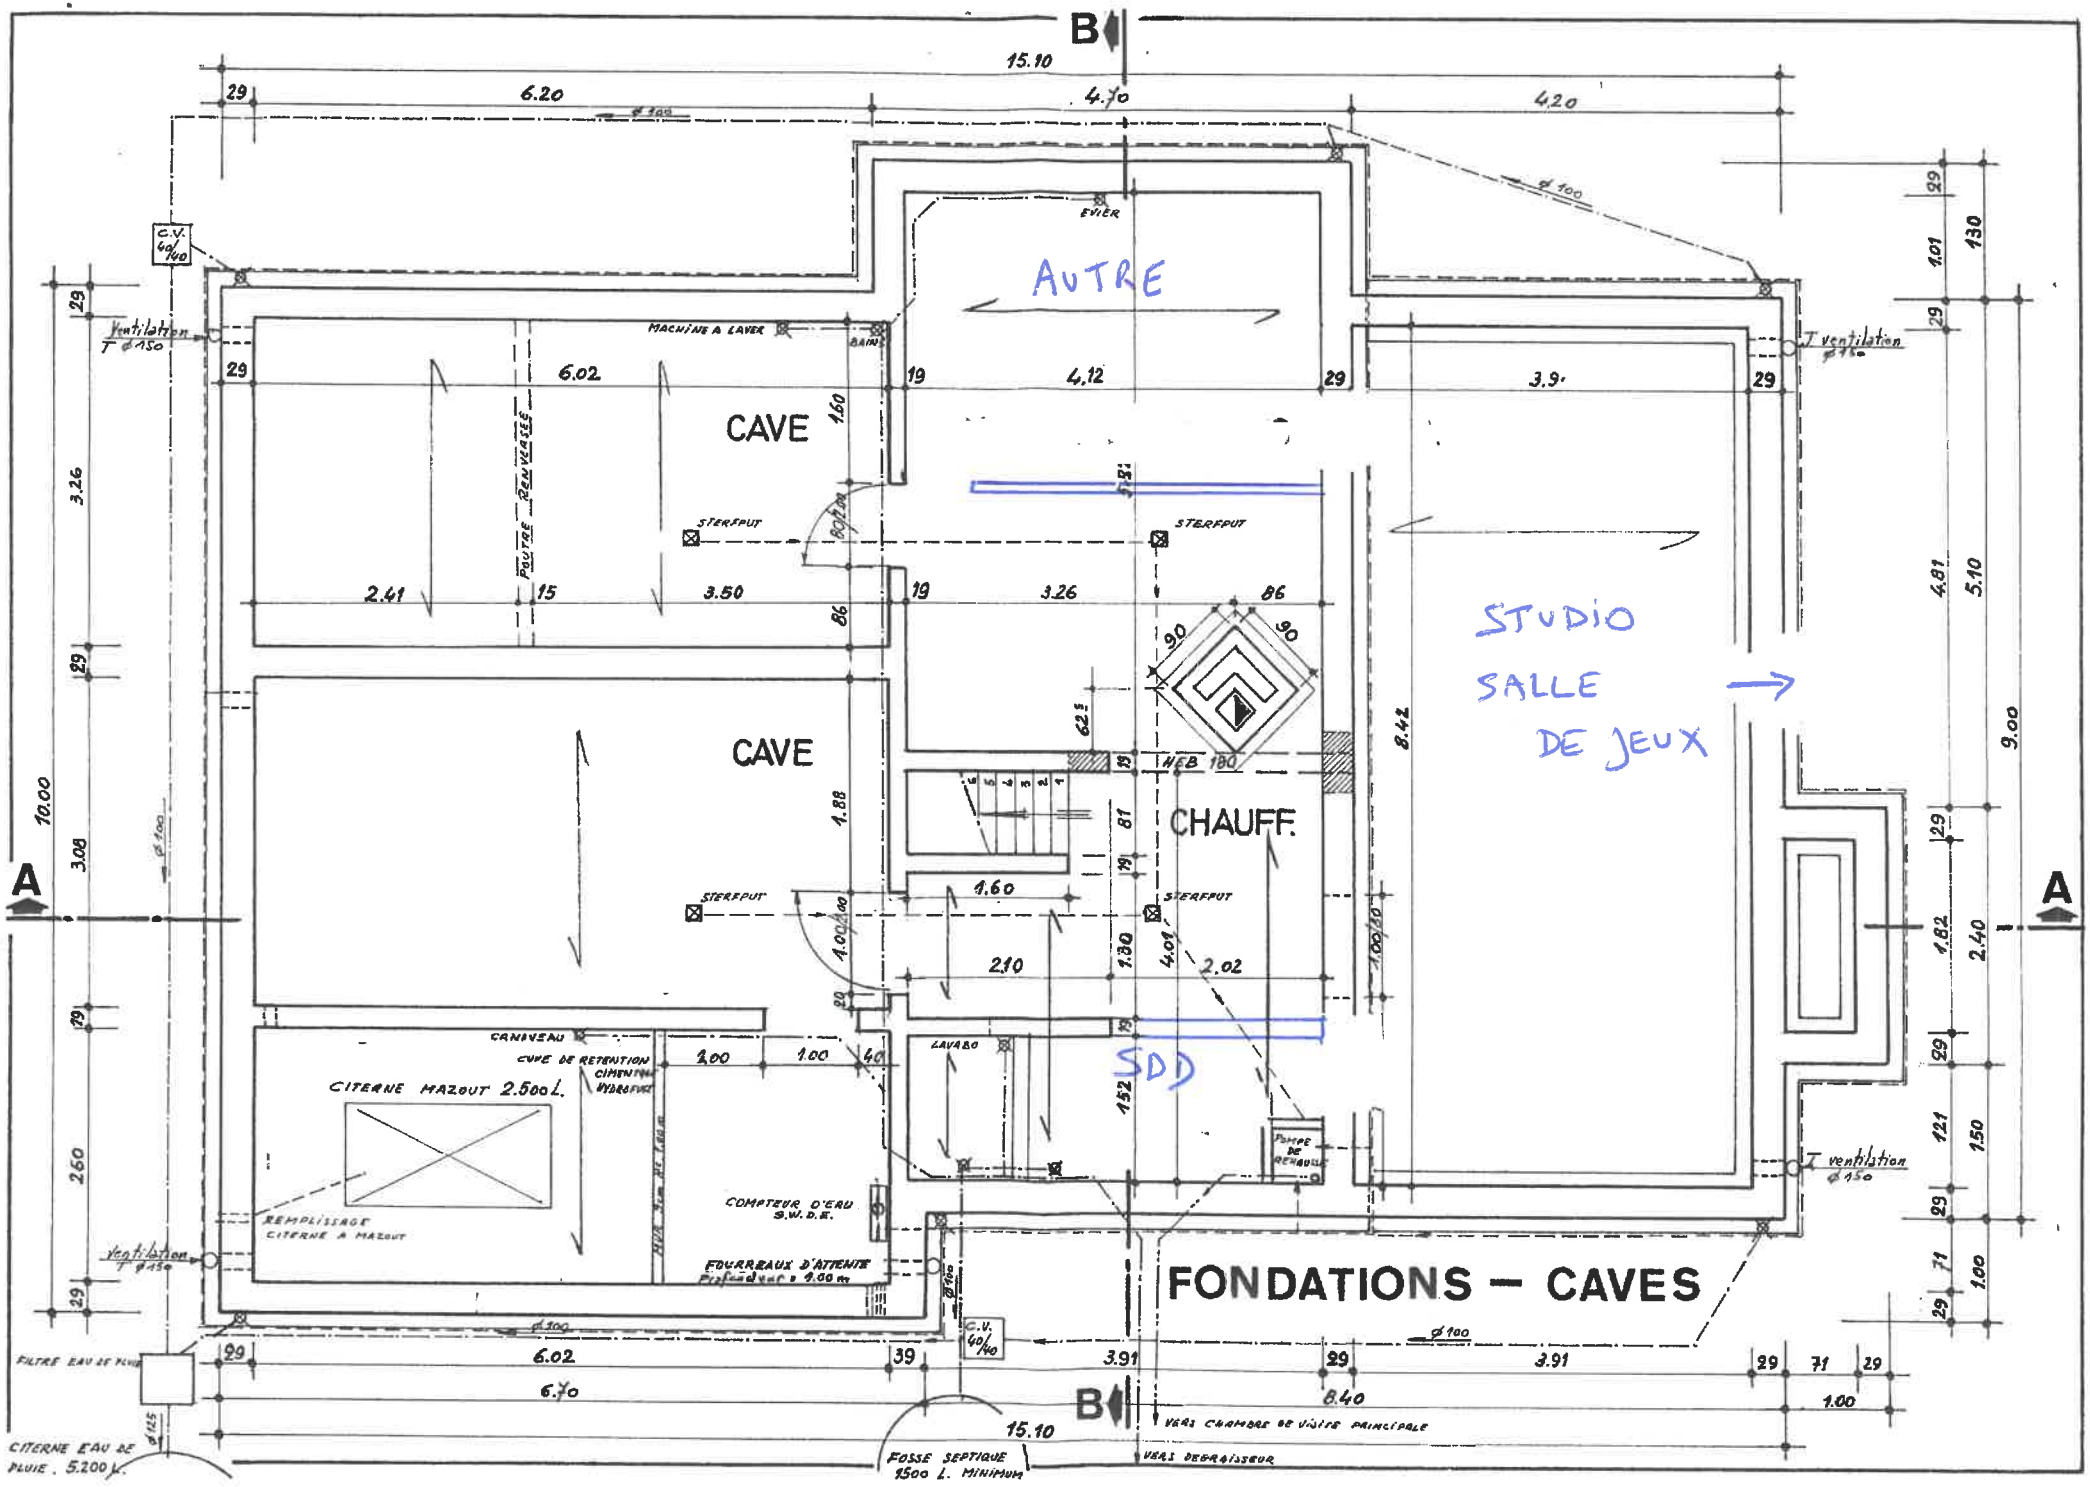
B
15.10
6.20
4.70
4.20
AUTRE
EVIER
C.V. 40/40
Ventilation T ø150
MACHINE A LAVER
BAIN
6.02
4.12
3.9.
CAVE
1.60
STERPUT
2.41
15
3.50
3.26
86
STUDIO
SALLE
DE JEUX
CAVE
1.88
CHAUFF.
1.60
2.10
4.01
2.02
SDD
CANIVEAU
CUVE DE RETENTION CIMENTEE HYDROFUGE
1.00
CITERNE MAZOUT 2.500 L.
REMPLISSAGE CITERNE A MAZOUT
COMPTEUR D'EAU S.V.D.E.
FOURREAUX D'ATTENTE
LAVABO
POMPE DE RELEVAGE
FONDATIONS — CAVES
FILTRE EAU DE PLUIE
CITERNE EAU DE PLUIE . 5.200 L.
6.02
6.70
3.91
8.40
15.10
FOSSE SEPTIQUE 1500 L. MINIMUM
VERS CHAMBRE DE VISITE PRINCIPALE
VERS DEGRAISSEUR
A
A
B
10.00
3.26
2.60
3.08
8.42
4.81
5.10
9.00
2.40
1.82
1.50
1.21
1.00
1.30
1.52