


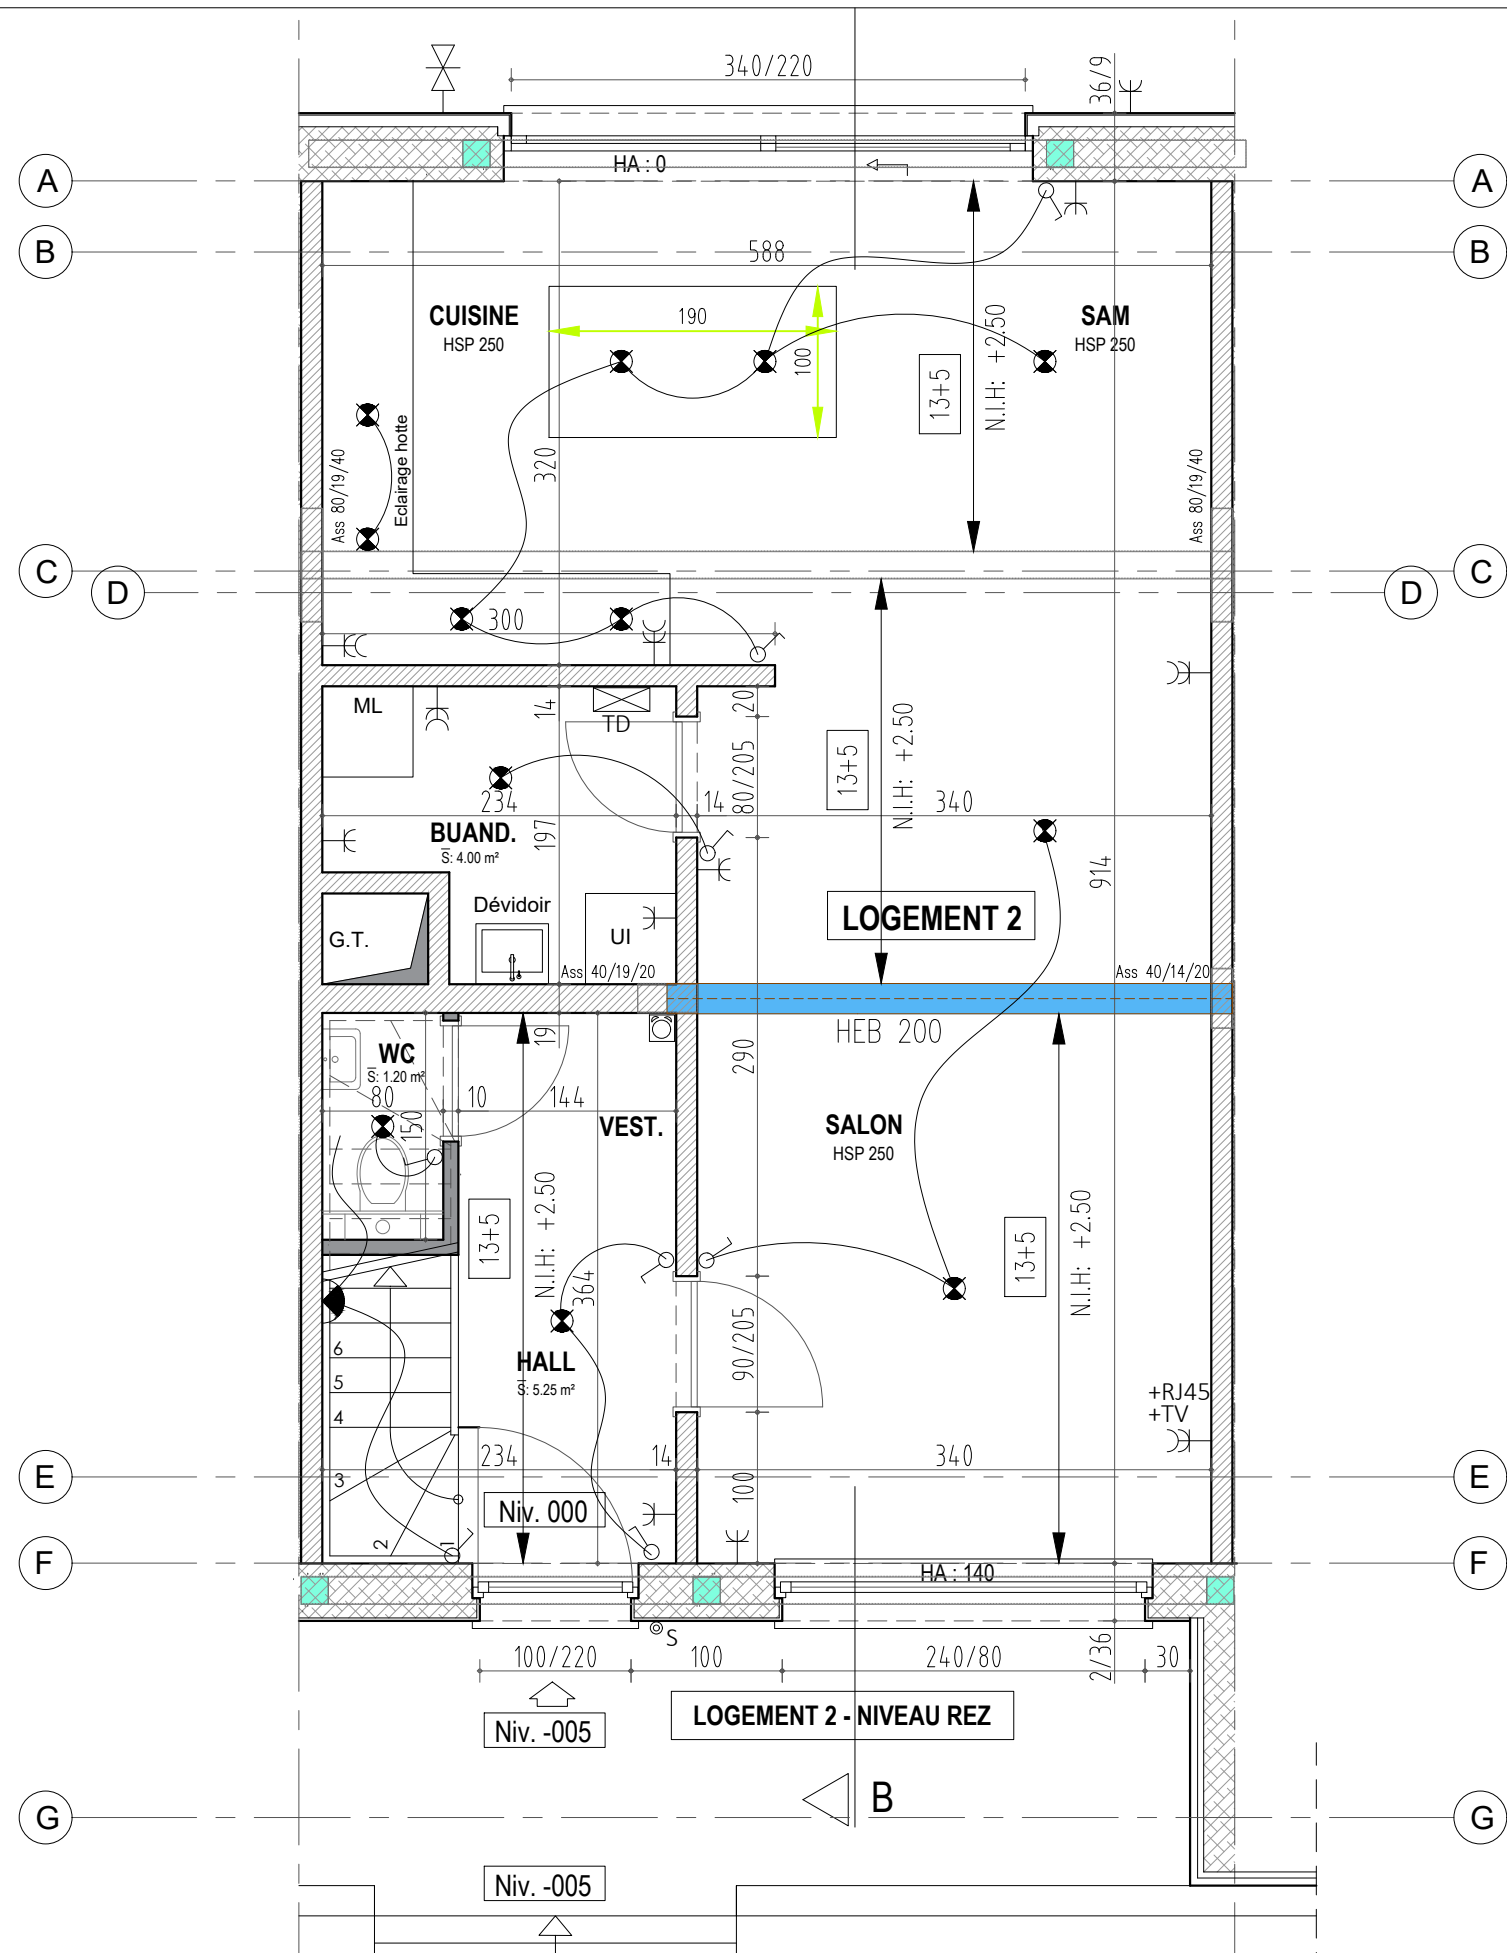

Stade de l'étude :	AVP	P.U.	EXE	As built	Indice	Droits d'auteur :	Sc SIVANARCH srl	Maître de l'ouvrage*	
					n° 1	Les plans dans leurs ensembles (plans, coupe, élévations, vues 3D, etc.) restent la propriété de l'architecte. Toute reproduction, totale ou même partielle, est strictement interdite. L'utilisation de ceux-ci, sans accord préalable avec l'architecte, expose le maître de l'ouvrage à des poursuites judiciaires.	Architecture // Coordination de sécurité // Expertise	ALLIANCE IMMO	
Date de réception par le M.O* :							Rue Vandervelde, 11 7972 Quevaucamps E-mail :		Date d'émission : Plan LOG2
							Port1 : 0495/21.97.43 Port2 : 0496/24.02.39 sivanarch@skynet.be		