



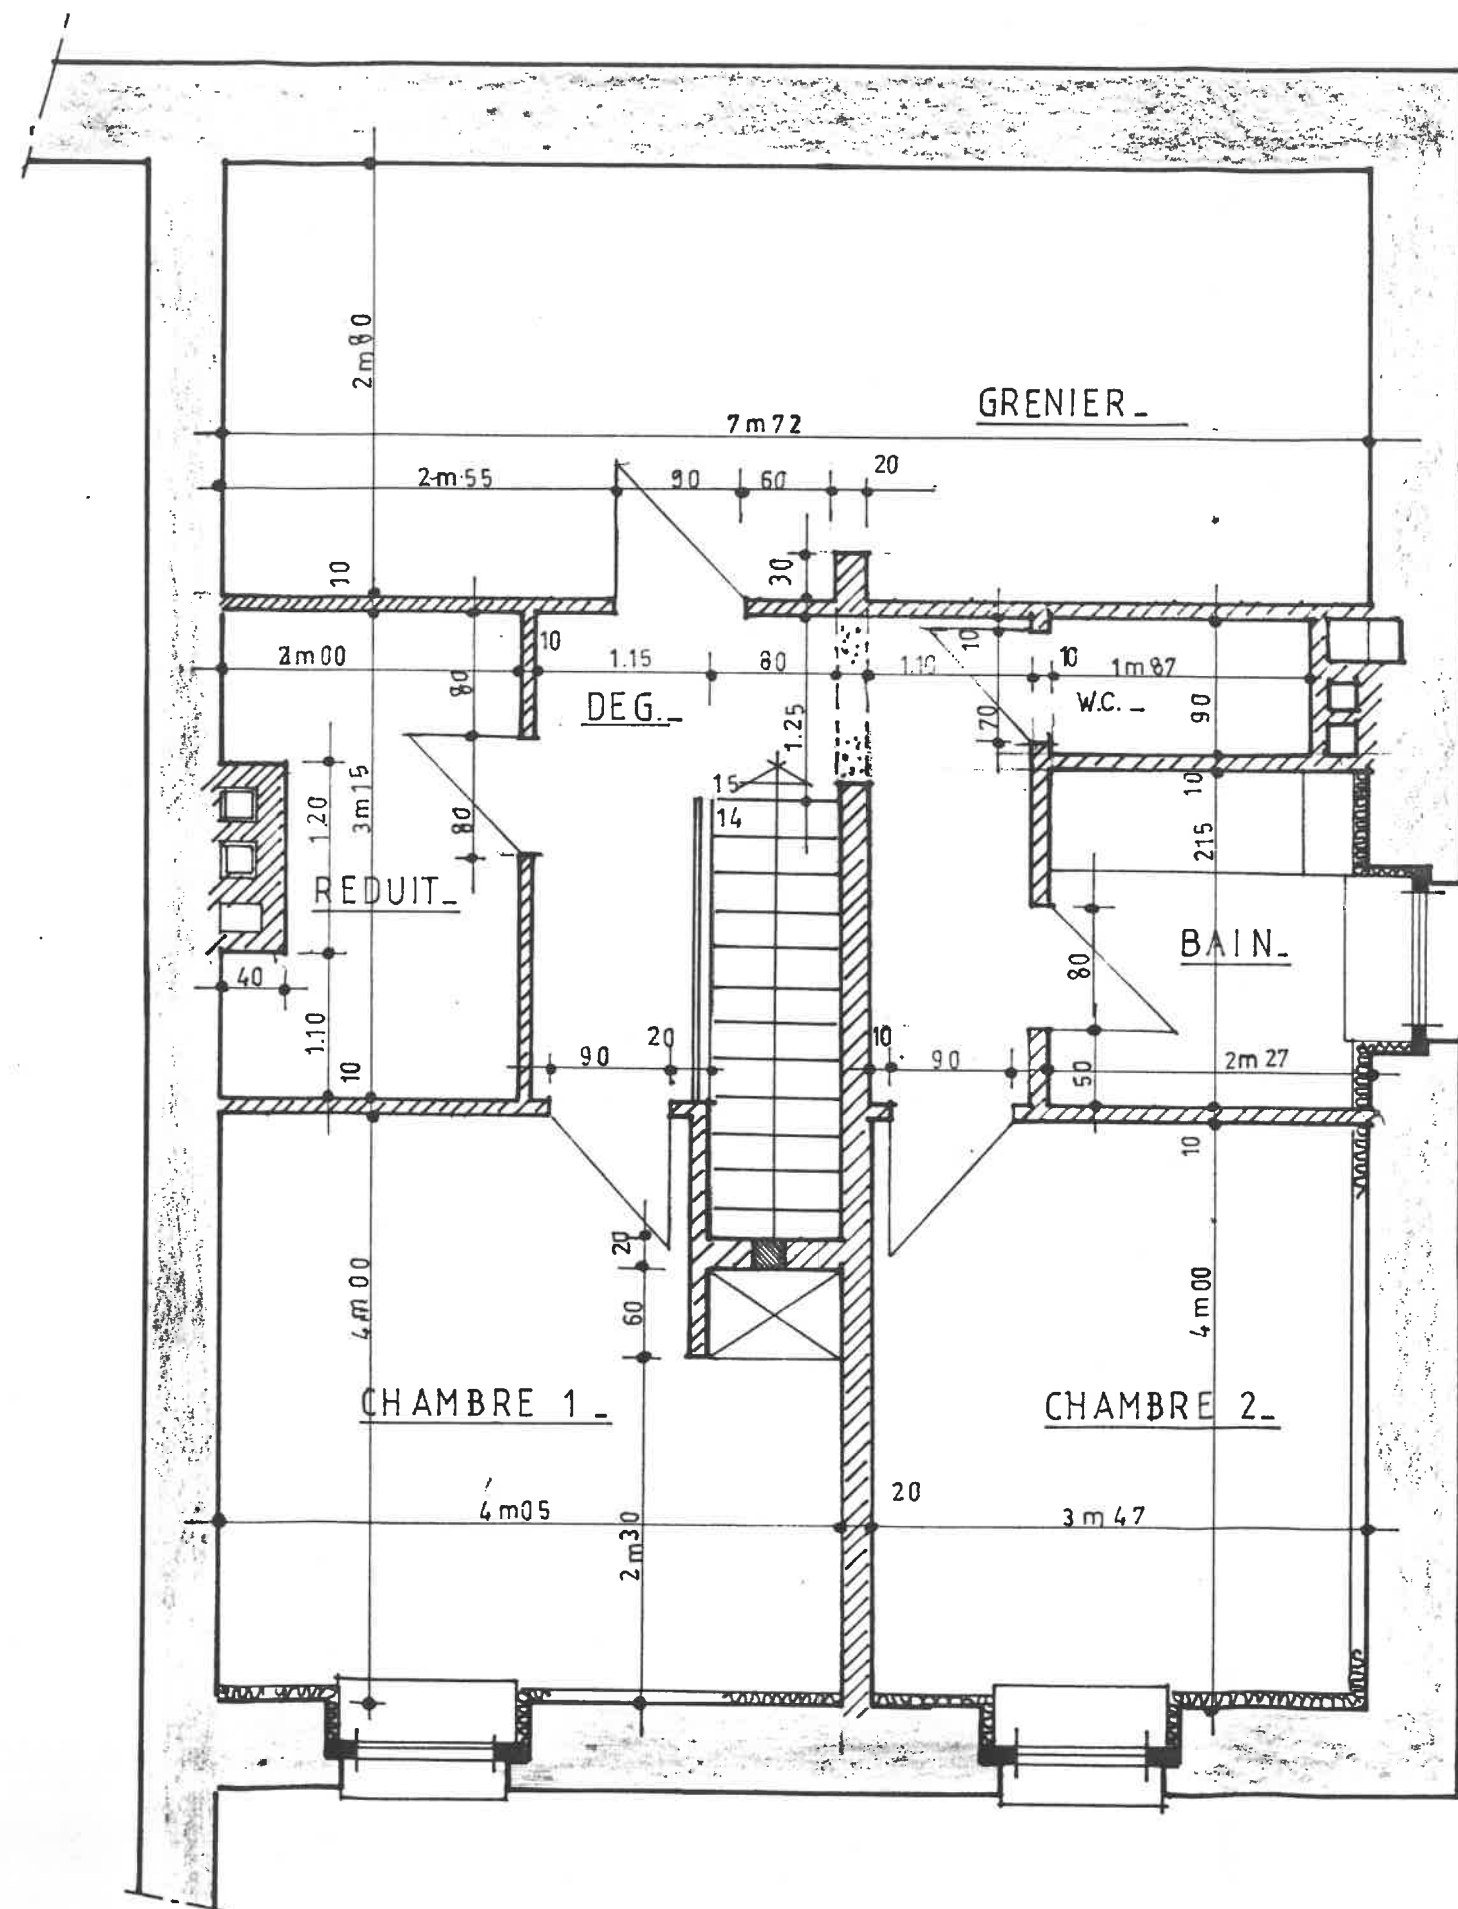

FEUILLE N°2.
PLAN ETAGE.

E.H. 2cm. p.m.

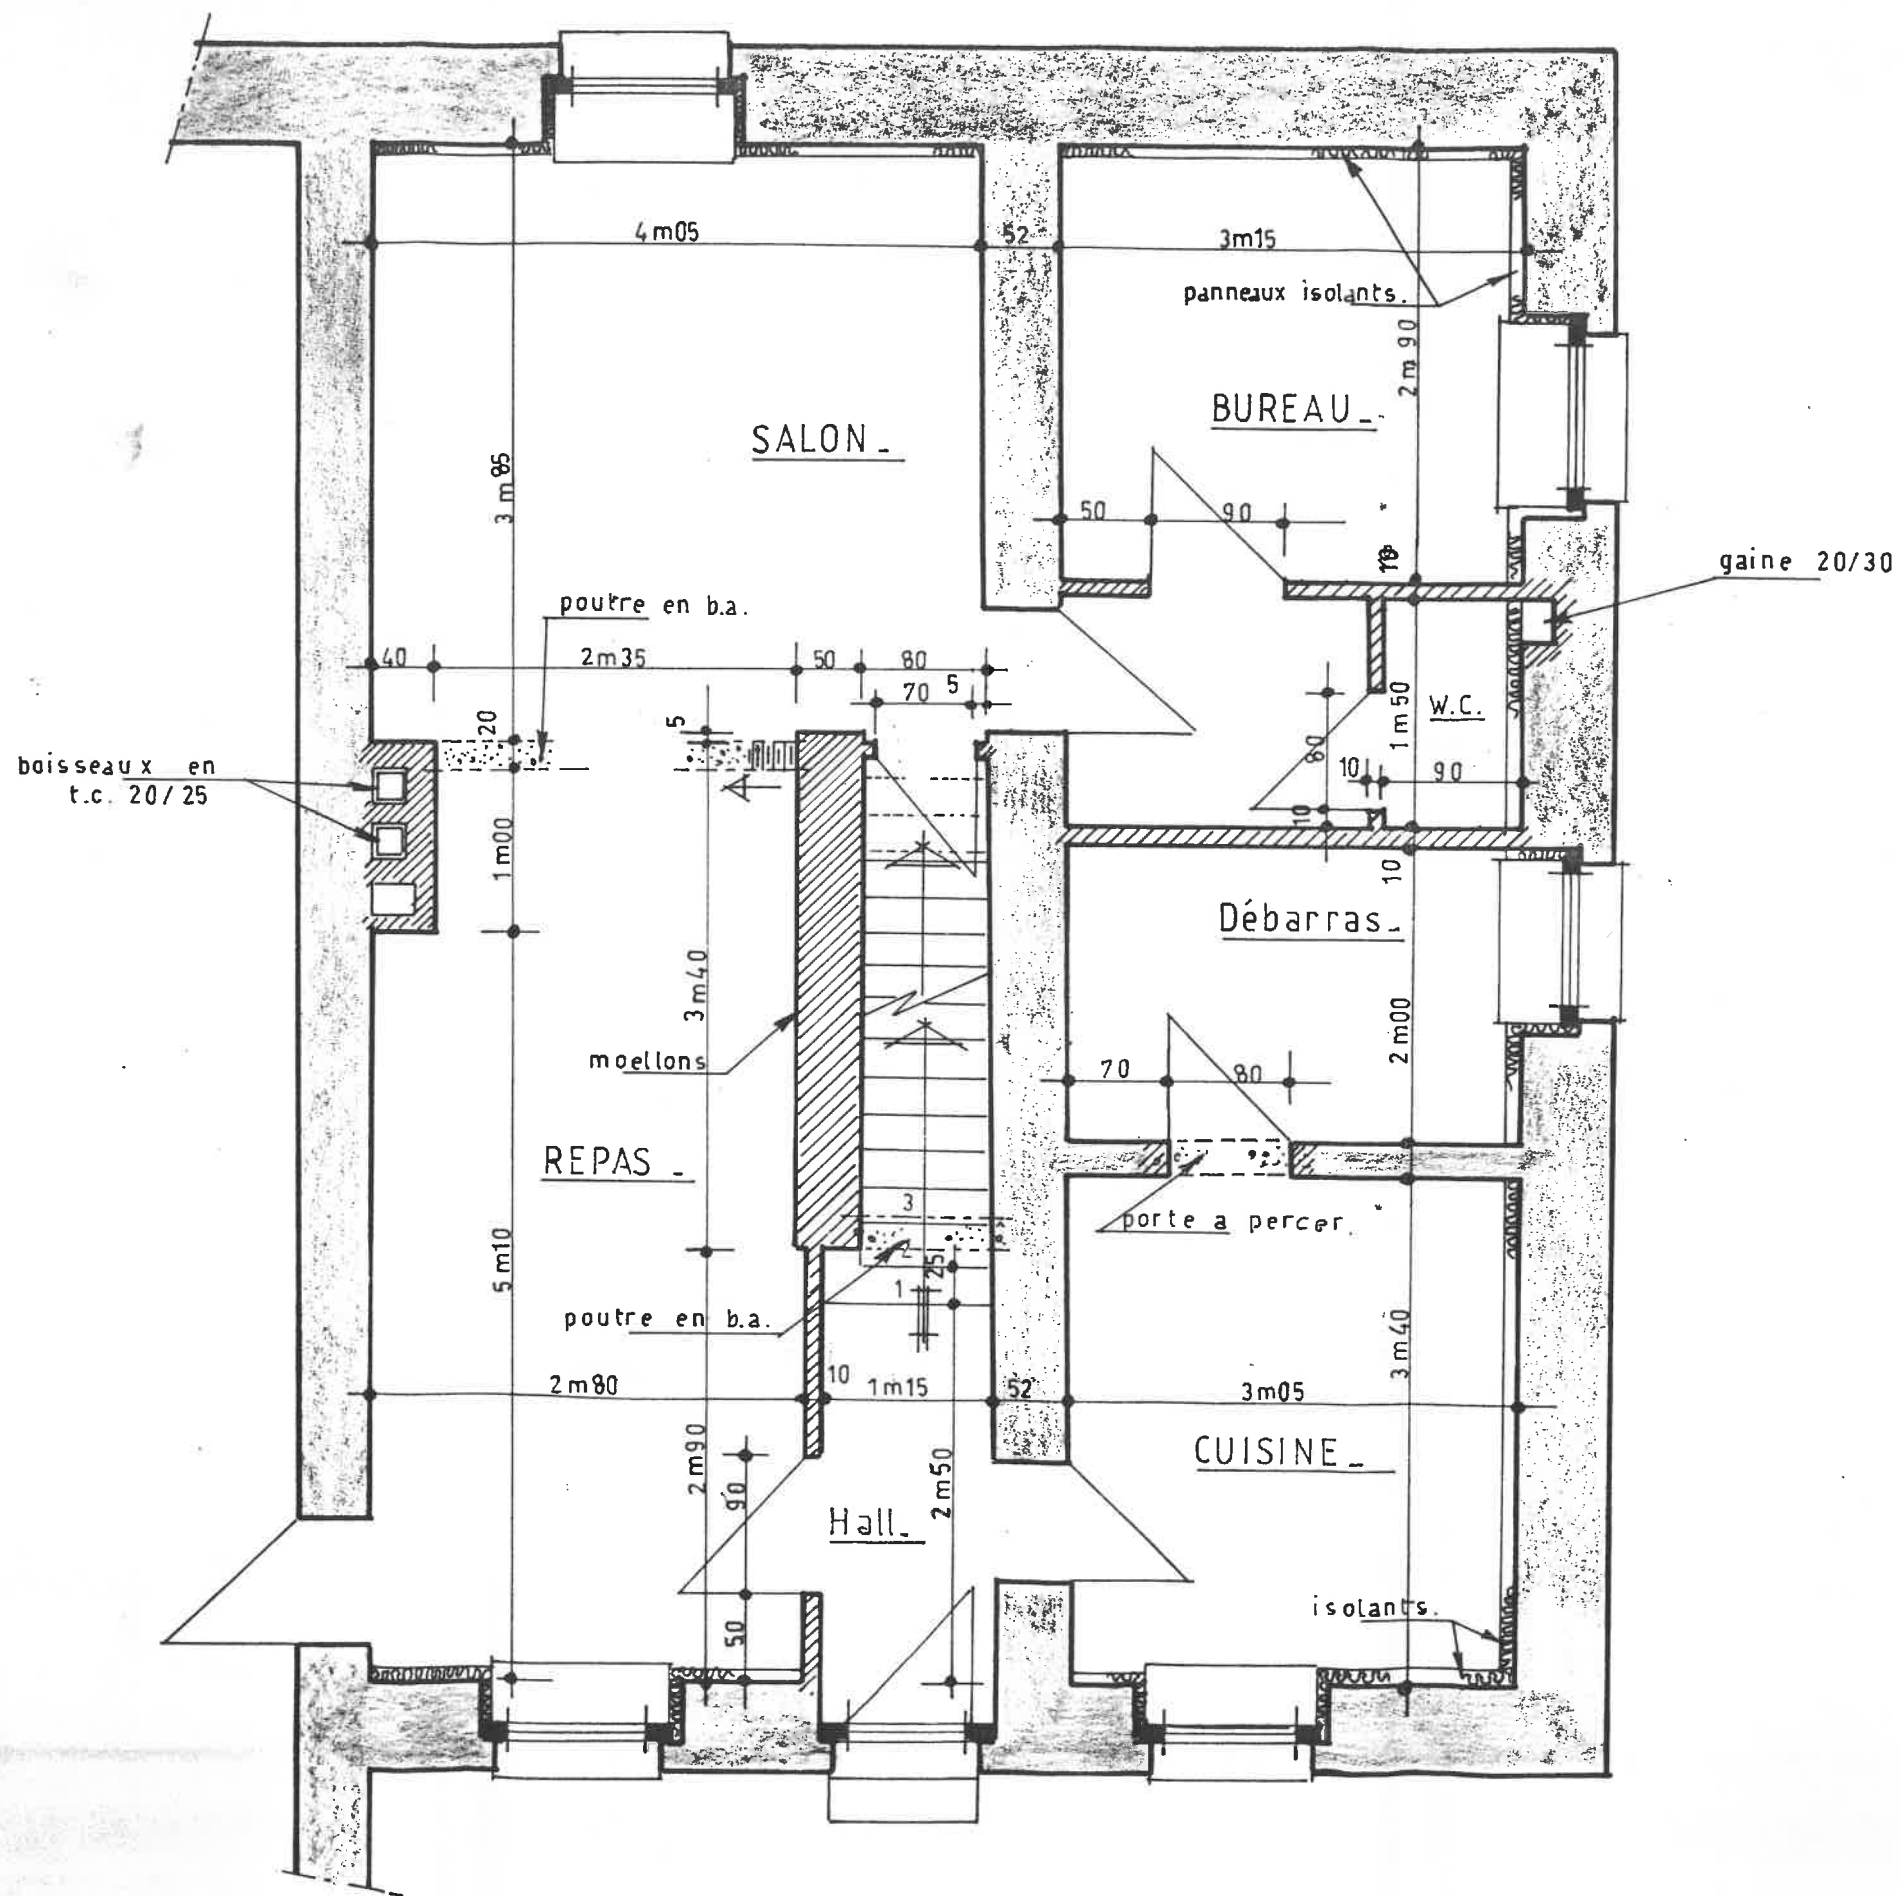

FEUILLE N° 1..
PLAN DU R. DE CH.

ECH. 2 cm. p.m.