


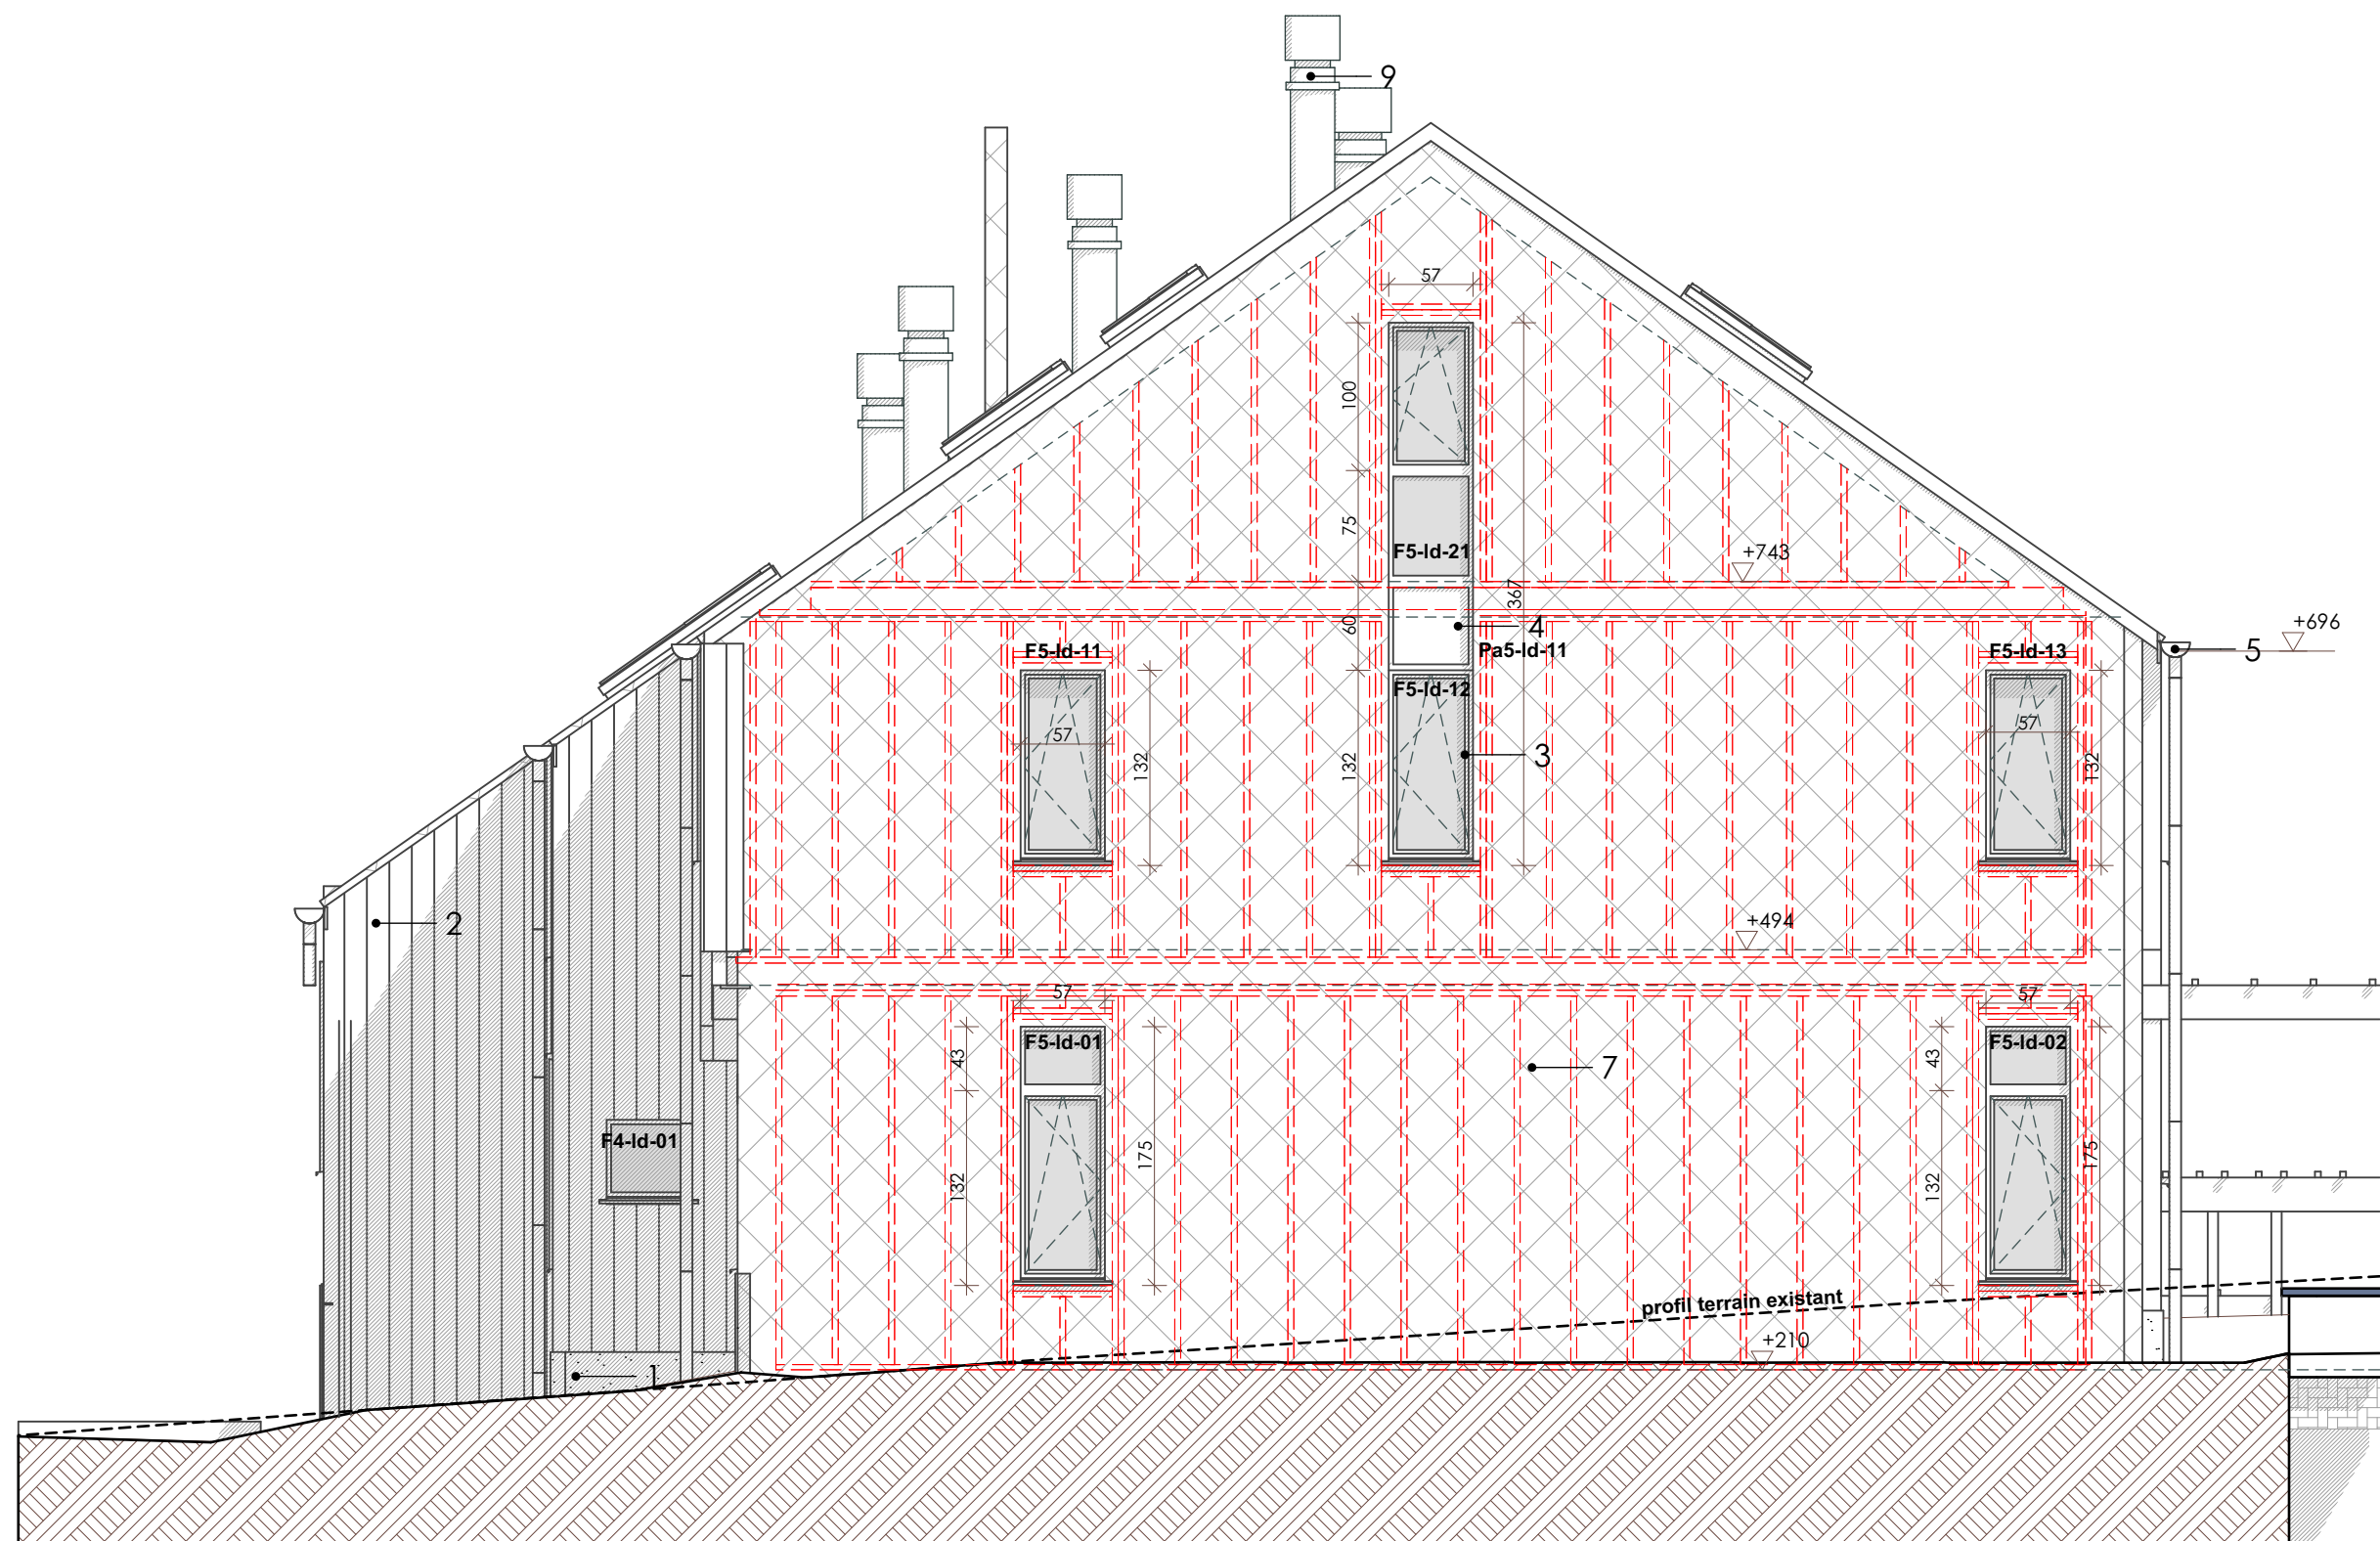

HABITAT GROUPE - MODIFICATION DU PERMIS D'URBANISME N°874/185 112
4 maisons unifamiliales, un gîte et une salle commune

ORC architectes associés
av. de l'Espinette 2a
1348 LLN
tel: 010/45.08.00
e-mail: arcbe@arcbe.be

Façade latérale droite maison 4

1:50 31/03/15

Plan n° 253/05



ARCHITECTES
ASSOCIÉS