


▼ 5e étage

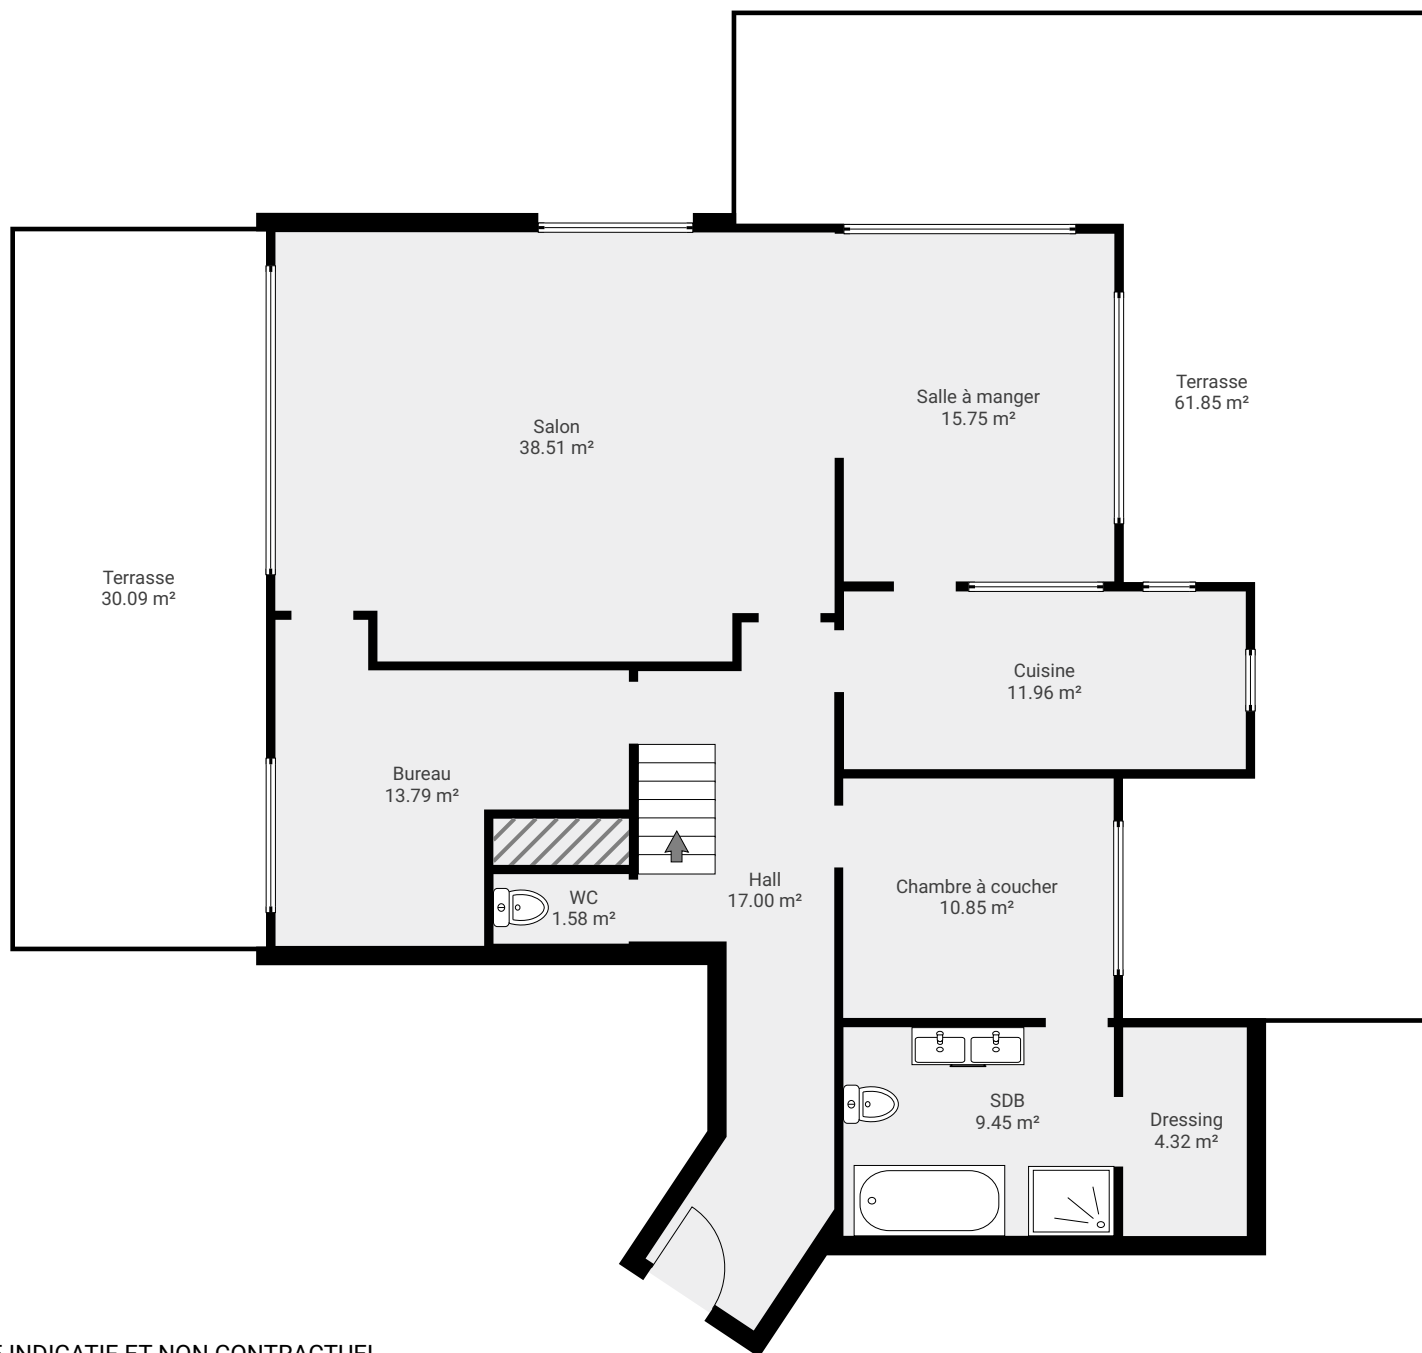

CE PLAN EST FOURNI À TITRE INDICATIF ET NON CONTRACTUEL.

▼ 6e étage

