


MATERIAUX DE FACADE

Toiture en ardoises
Corniche en bois peinte en blanc
Maçonnerie en briques ton brun-rouge
Châssis en bois ton blanc
Linteaux, seuils et consoles en pierre bleue
Soubassement en pierre bleue

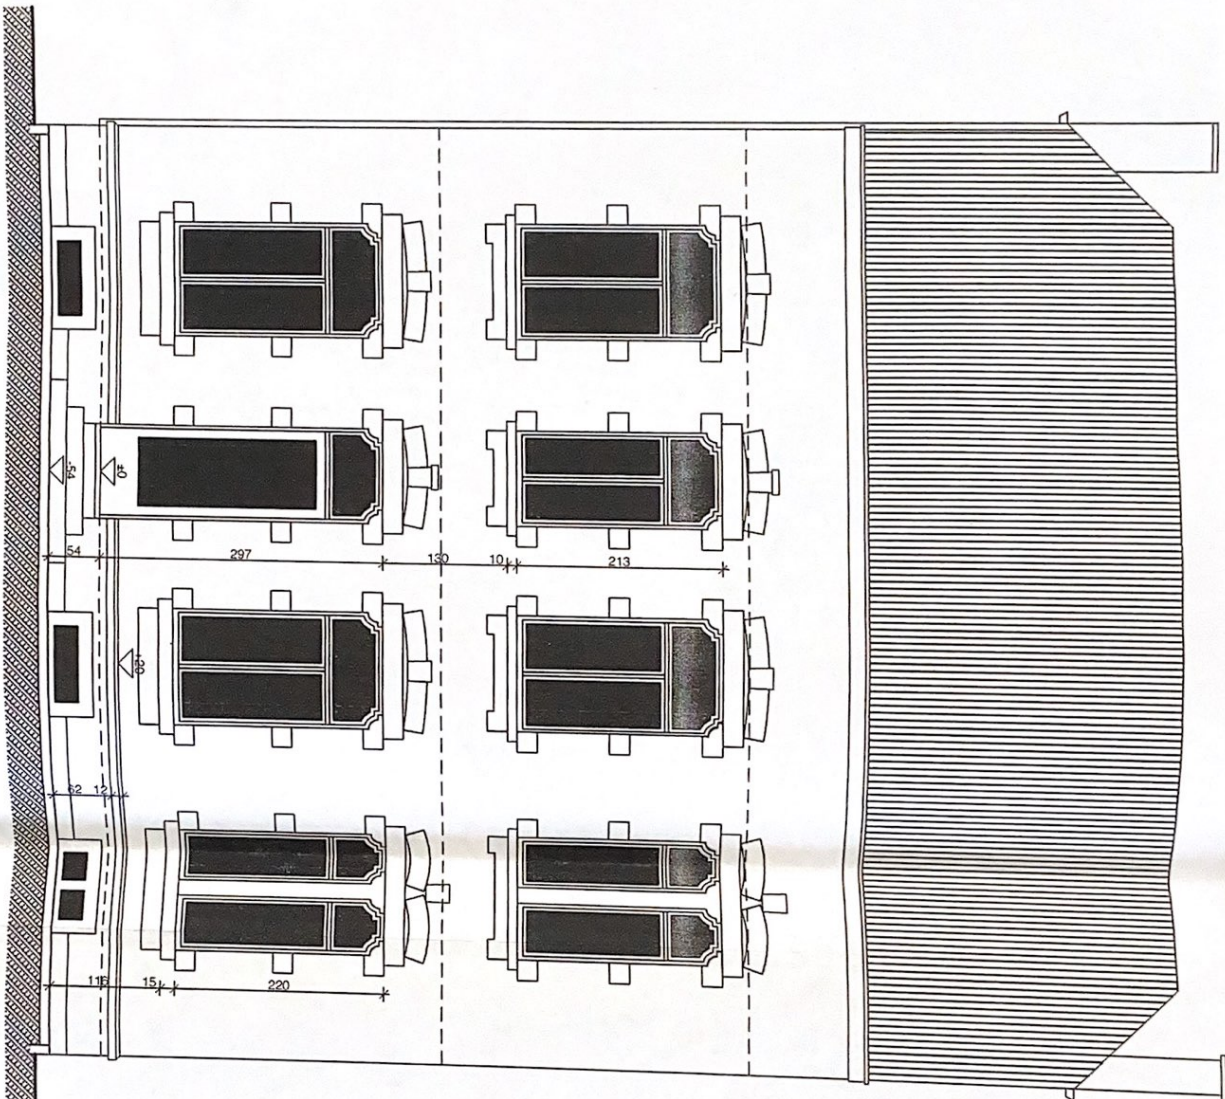

FACADE COTE RUE
Situation existante

COMMUNE DE EGHEZEE	
TRANSFORMATION D'UNE HABITATION	
SISE A 5310 WARET-LA-CHAUSSEE Rue des Bruyères 250	
RELEVÉ Façade côté rue	
MAÎTRE DE L'OUVRAGE M. et Mme GUILLET - QUANCHIER Rue de la Chapelle 1 5310 WARET-LA-CHAUSSEE Tél. 081/74.87.24	
ARCHITECTE HEYMANS Bernard Rue Paul Tourmay 35 5030 GEMBLoux Tél. 081/61.60.64	
POSSIER 2260002	EGHELE 1/60
LA 02/06/2002	FEUILLE N°14

MATÉRIAUX DE FACADE

Toiture en ardoises
Fenêtre de toiture type Velux
Couches en bois peinte en blanc
Mauçonnais en briques ton brun-rouge
Châssis en bois ton blanc
Linteaux, seuils et consoles en pierre bleue
Soubassement en pierre bleue

MATÉRIAUX DE FACADE

Toiture en ardoises
Gouttière en zinc
Structure ajourée en bois exotique
Garde-corps en bois exotique
Escalier en bois exotique

COMMUNE DE EGHEZEE

TRANSFORMATION
D'UNE HABITATION

SISE A 5310 WARET-LA-CHAUSSEE
Rue des Bruyères 250

PROJET
côté rue

MATRE DE L'OUVRAGE

M. et Mme GUILLET - DUMORTIER
Rue des Bruyères 250
5310 WARET-LA-CHAUSSEE Tél. 081/74.87.24

ARCHITECTE

HEYMANS Bernard
Rue des Bruyères 35
5090 GEMBLOUX Tél. 091/61.60.64


DOSSIER 22/6/2002

ECHELLE 1/50


LE 02/06/2002

FEUILLE N°15

FACADE COTE RUE
Situation projetée

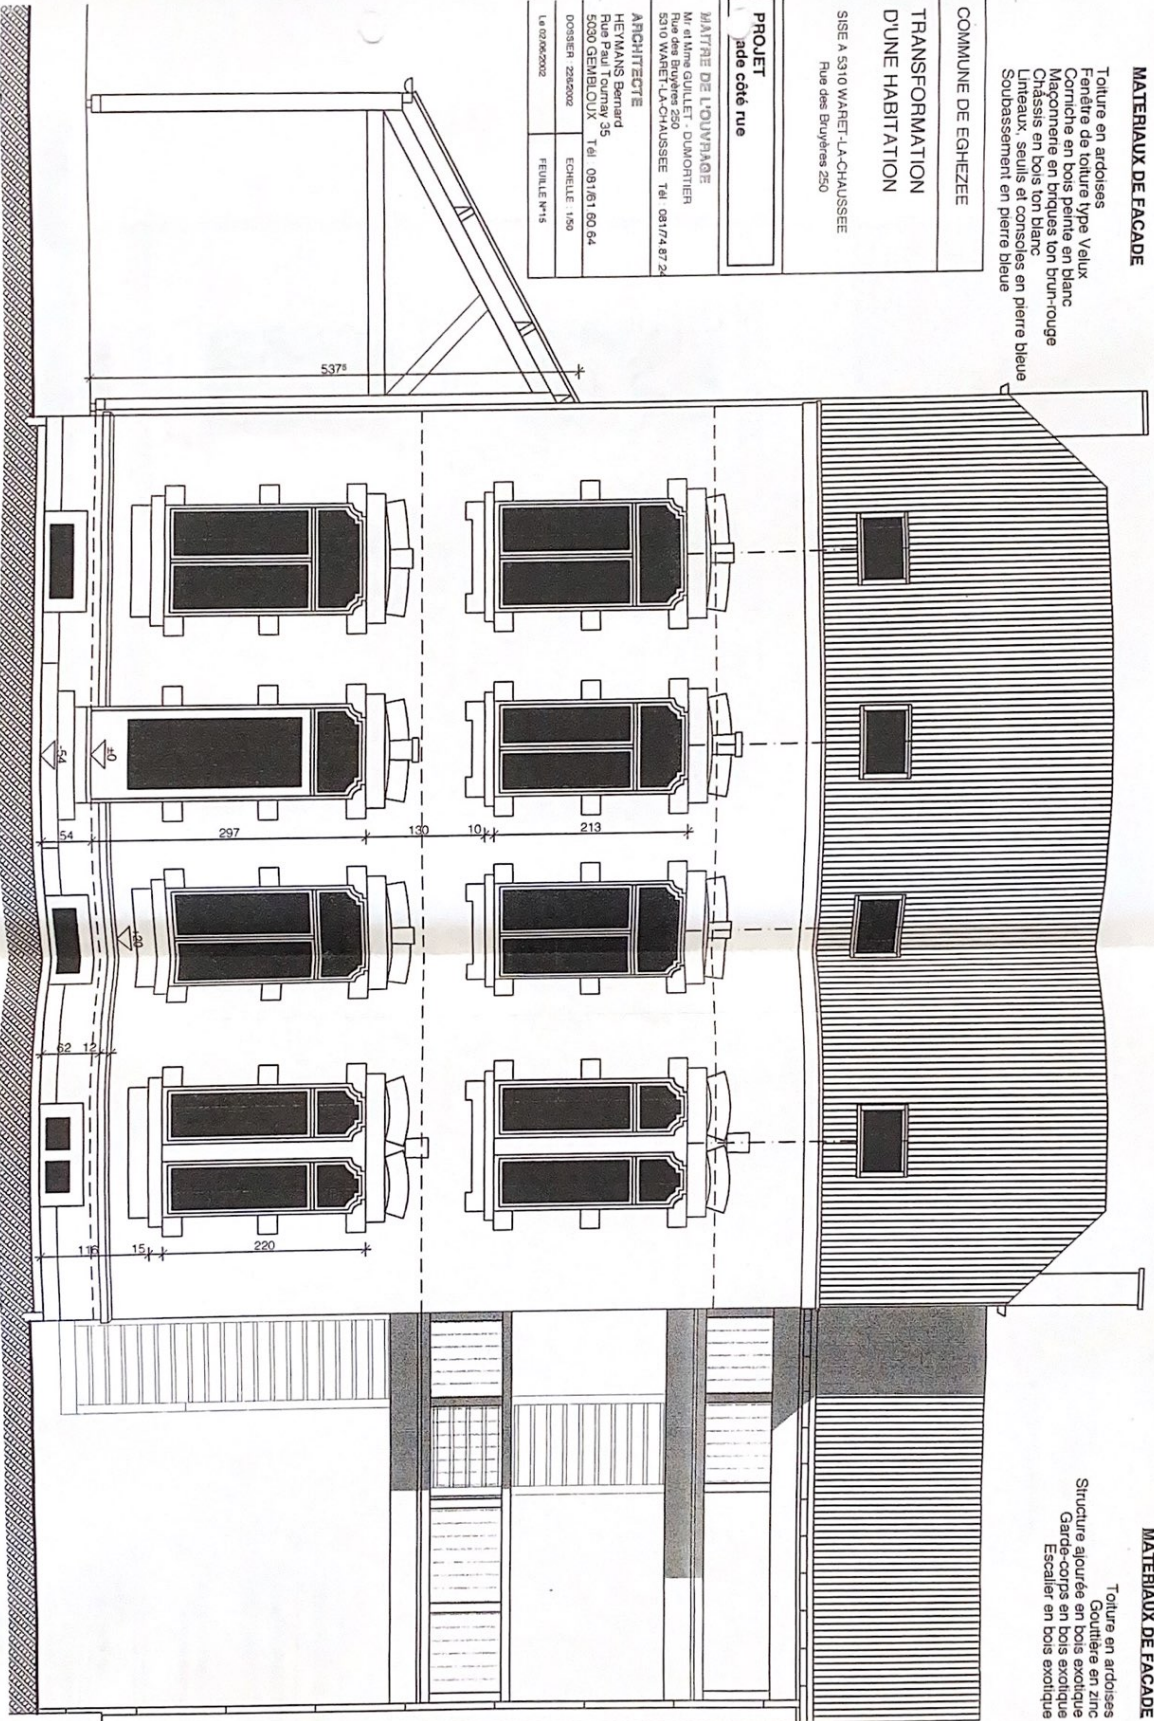


Toiture en ardoises
Gouttière en zinc
Maconnerie en briques de ton brun
Châssis de porte en bois ton blanc
Escalier et plate-forme en bois exotique

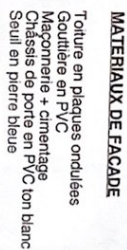


COMMUNE DE EGHEZEE	
TRANSFORMATION D'UNE HABITATION	
SISE A 5310 WARET-LA-CHAUSSEE Rue des Buyennes 250	
PROJET Coupe CC	
MATRIE DE L'OUVRAGE Mr et Mme GUILLET - D'AUORTIER Rue des Buyennes 250 5310 WARET-LA-CHAUSSEE Tél. 0917/417 2	
ARCHITECTE HERMANS Bernard Rue Paul Jourmy 35 5903 GEMBELUX	
DOSSIER 22602002	ÉCHELLE 1:50
La 02/05/2002	FEUILLE N°13

COUPE CC
Situation projetée

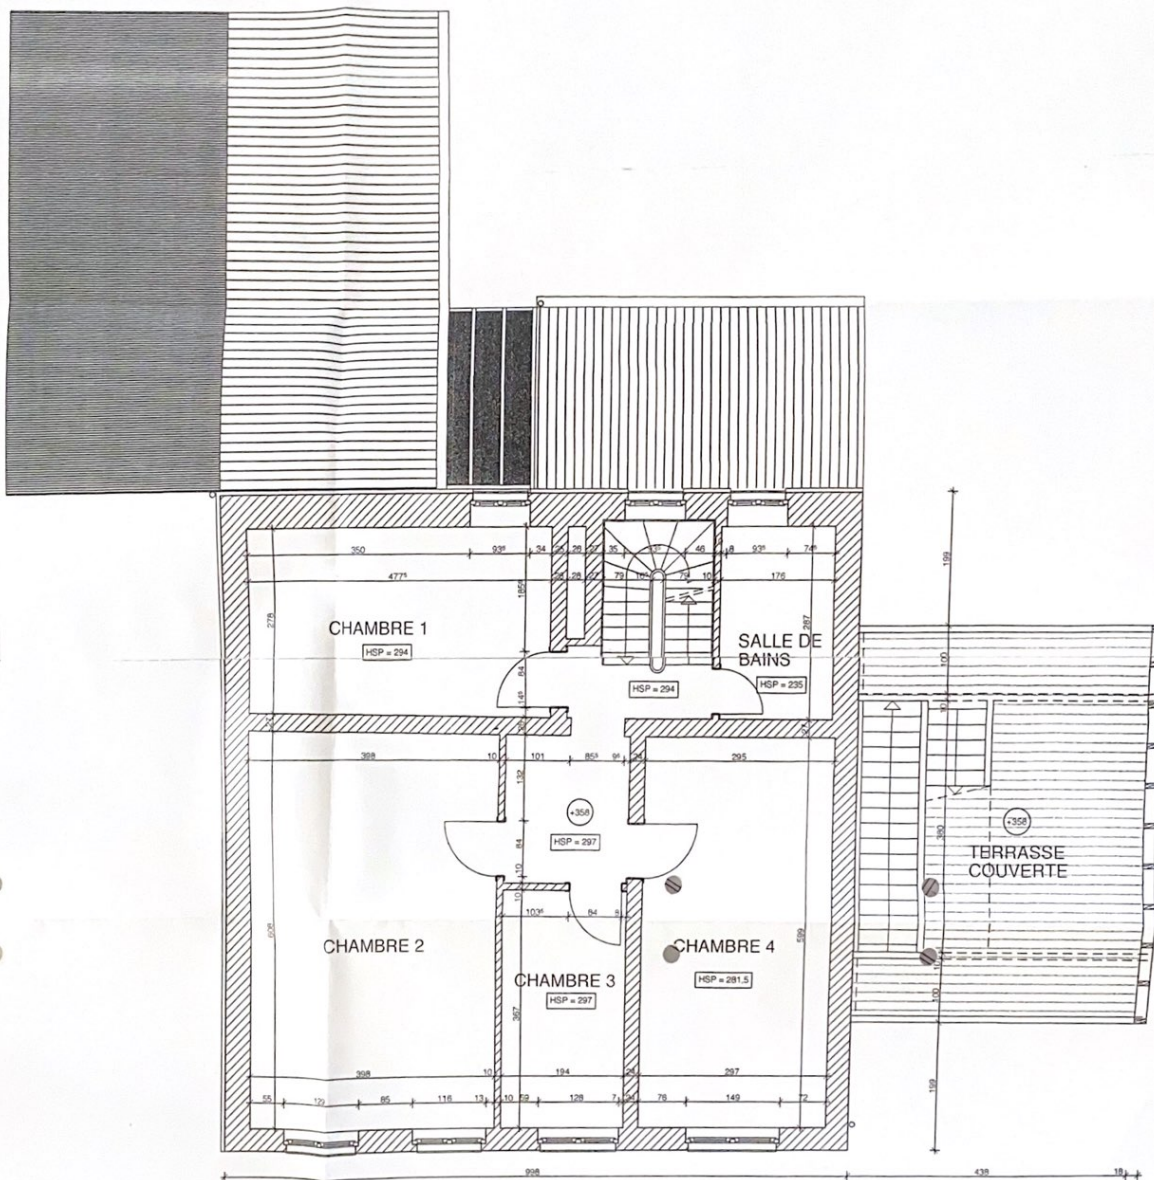

ETAGE
Situation projetée

COMMUNE DE EGHEZEE	
TRANSFORMATION D'UNE HABITATION	
SISE A 5310 WARET-LA-CHAUSSEE Rue des Bruyères 250	
PROJET Etage	
MAITRE DE L'OUVRAGE M. et Mme GUILLET - DAMONTIER Rue des Bruyères 250 5310 WARET-LA-CHAUSSEE Tél. 081/74 87 24	
ARCHITECTE HEYMANE Bernard Rue Paul Tourmay 35 6000 GEMBLOUX Tél. 081/51 60 64	
DOSSIER: 2000000	ÉCHELLE: 1/50
La 00000000	FEUILLE 1/1

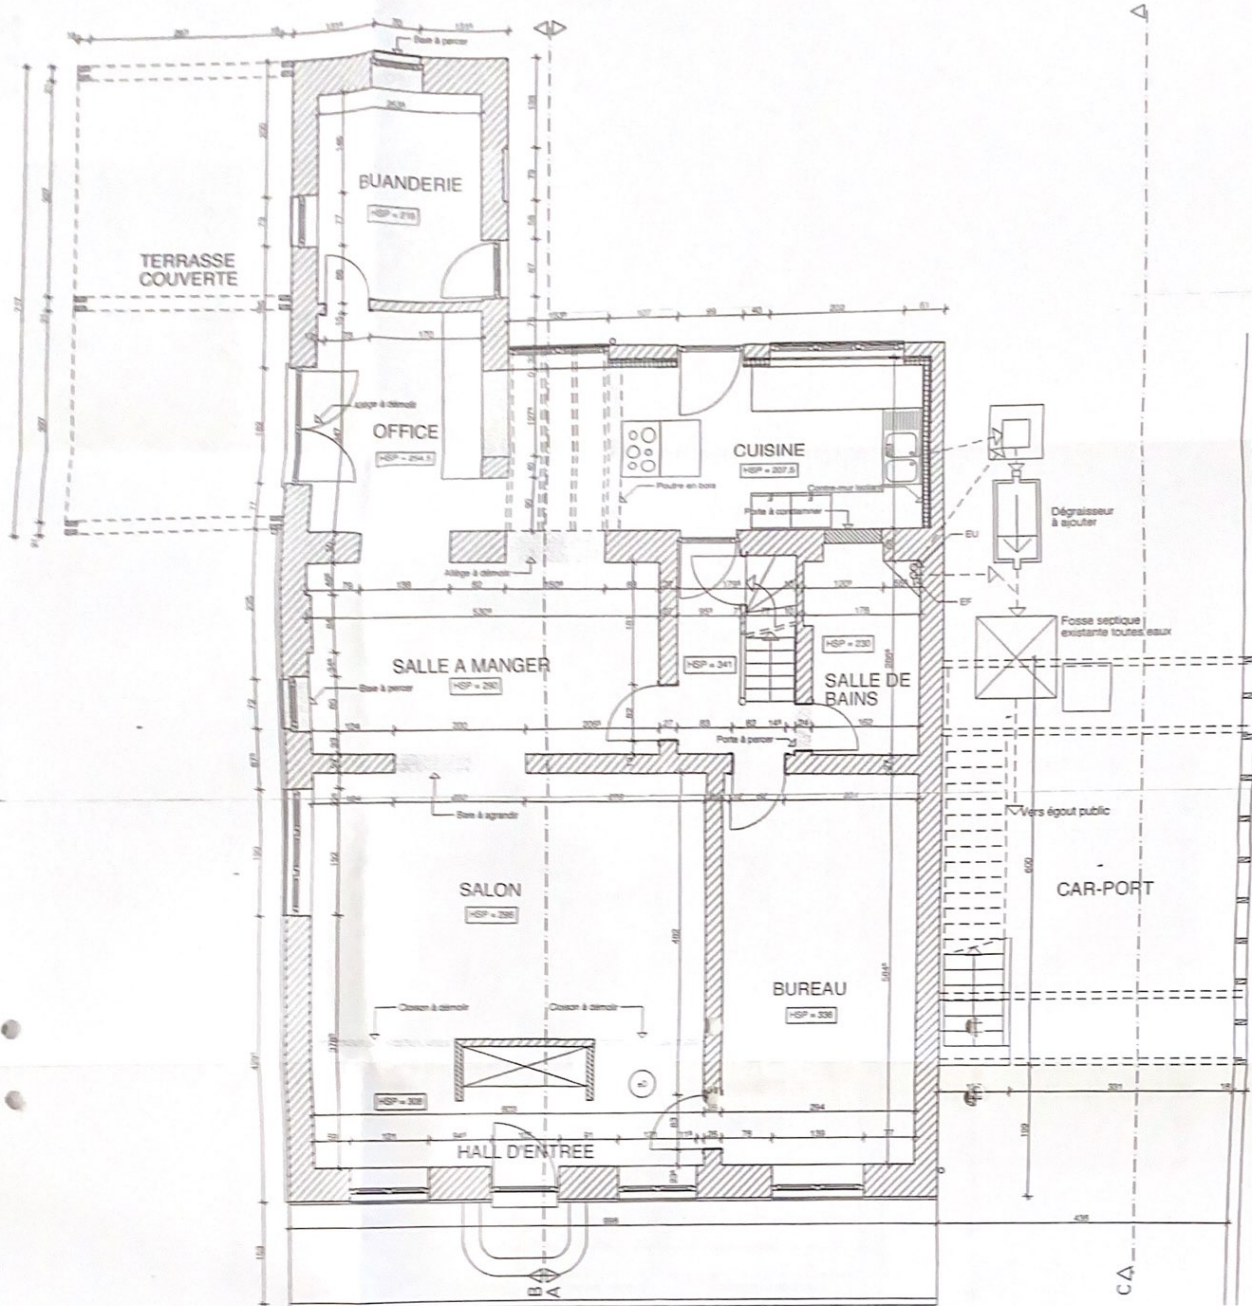


REZ-DE-CHAUSSEE
Situation projetée

COMMUNE DE EGHEZEE	
TRANSFORMATION D'UNE HABITATION	
DISE A 5210 WARET-LA-CHAUSSEE Rue des Bruyères 250	
PROJET Rez-de-chaussée	
MAITRE DE L'OUVRAGE M. et Mme GUILLET - DUMORTIER Rue des Bruyères 250 5210 WARET-LA-CHAUSSEE Tél. 081/74.87.24	
ARCHITECTES HEYVAERTS Bernard Rue Paul Tardieu 25 5200 LIEGE-CEDEX Tél. 081/81.82.84	
ASSURANCE : 0000000000	COPIE : 1/50
LA-0000000000	REDACTE : 9/94

COMBLES

Situation projetée

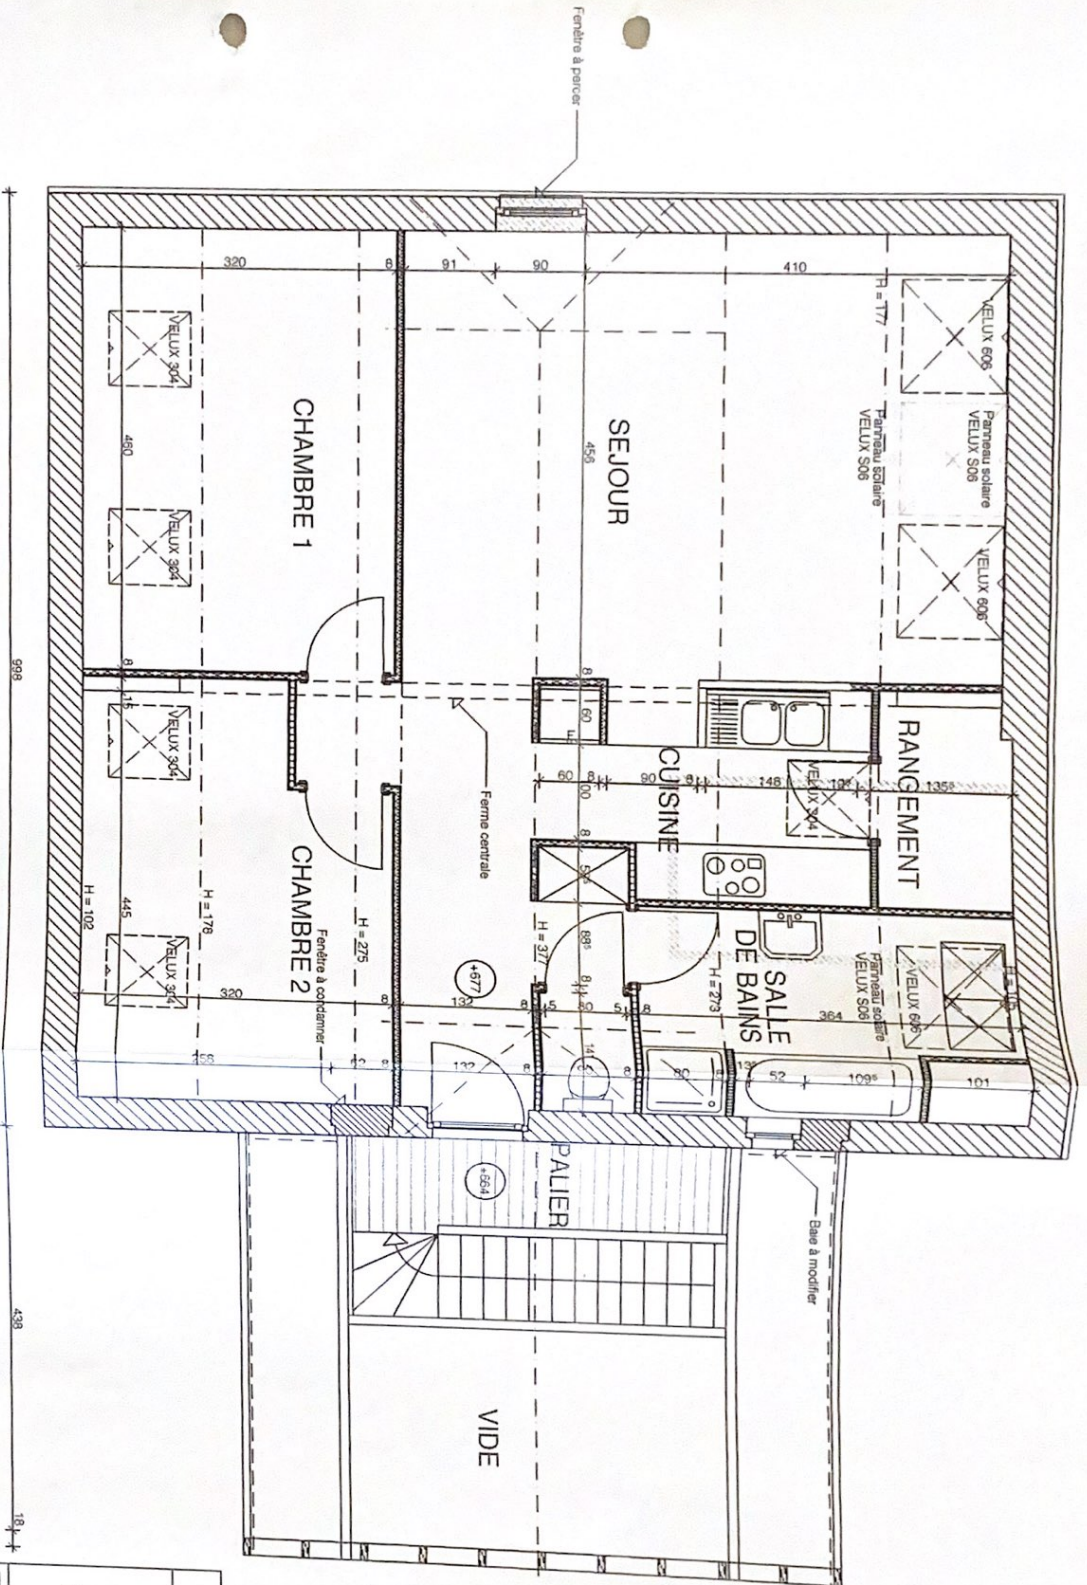

COMMUNE DE EGHEZEE	
TRANSFORMATION D'UNE HABITATION	
SISE A 5310 WARET-LA-CHAUSSEE Rue des Buuyères 250	
PROJET Combles	
MAITRE DE L'OUVRAGE	
M. et Mme GUILLET - DAMOCHER 5310 WARET-LA-CHAUSSEE Tél. 081/74.87.34	
ARCHITECTE	
HEYMANS Bernard Rue Paul Tournay 35 5030 GEMBLoux Tél. 081/61.60.64	
DOSSIER 238/2002	ÉCHELLE 1/50
LA 02/04/2002	FUTILE 1/5