
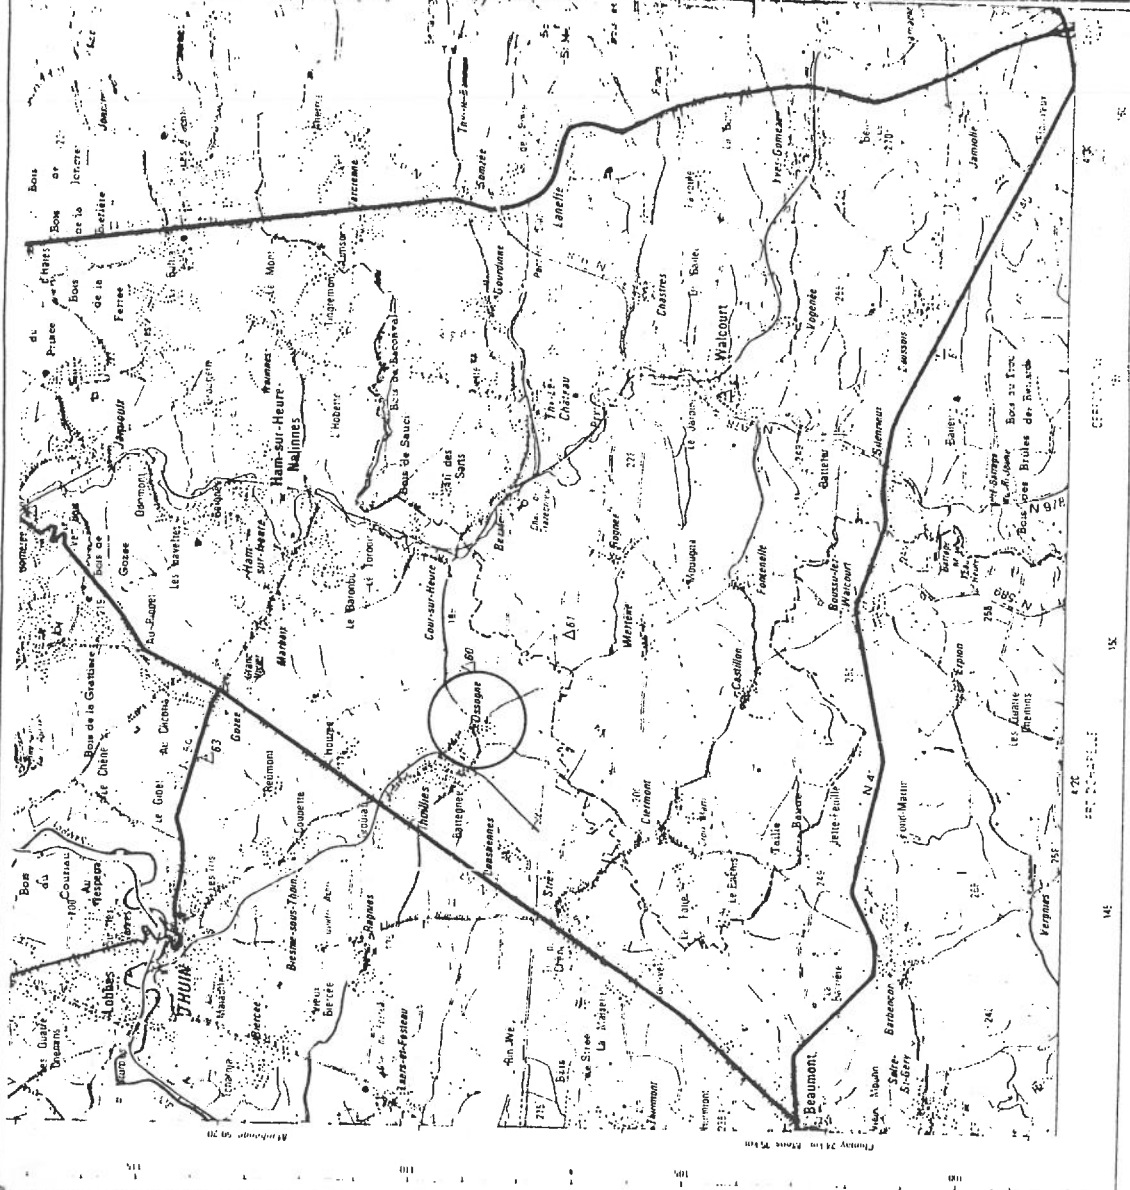


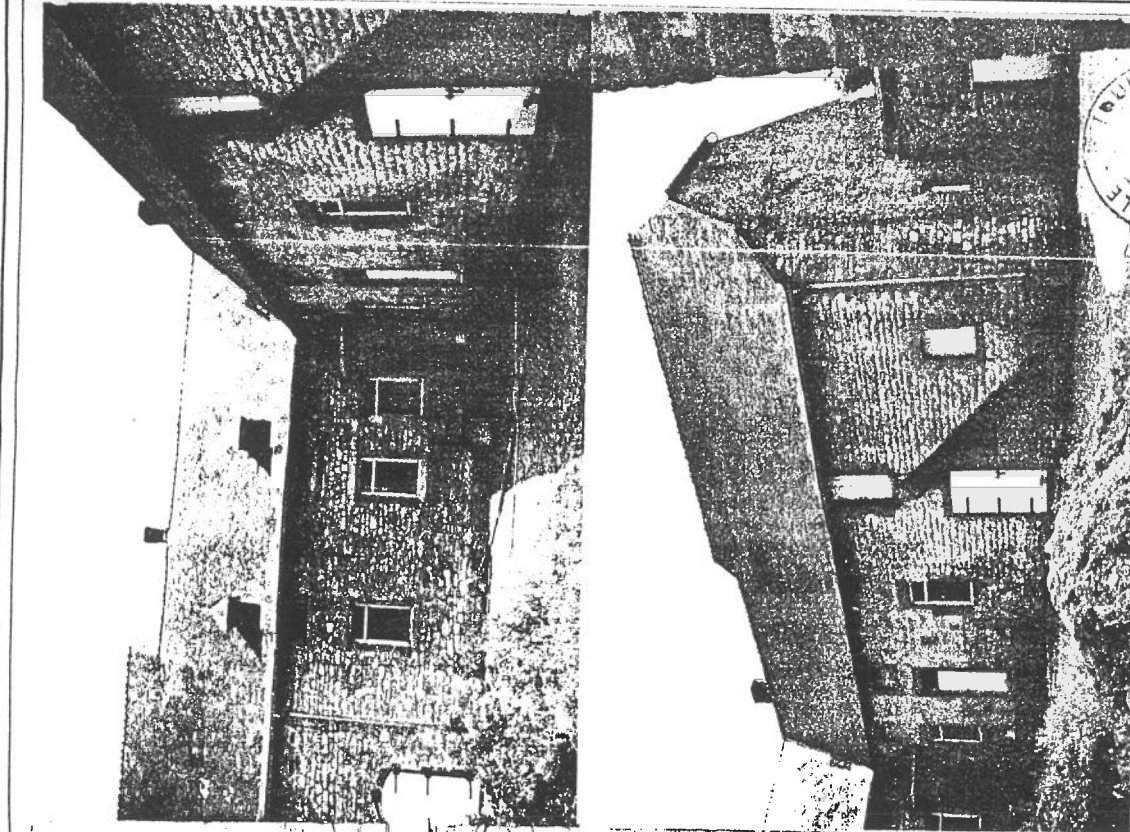

A.R.E.A.

Atelier de Recherche en Architecture

Michaël BOLLE, architecte
Avenue de Jette, 111 1080 Bruxelles
tél. fax : 02 - 426 01 39

Ferme du Jardinnet, à Thuillies


Propriété d

Plans A. 1.1 : localisation - situation





Réalisé le 5 août 1996
échelle : 1/100e

071 - 55 41 77

Le Collège Echevinal en série
le 4/03/97
Le Collège Echevinal en série
le 4/03/97

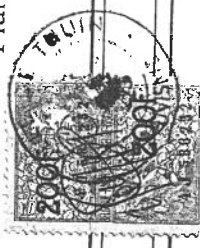

Handwritten notes and signatures in the top right corner, including the name 'M. A. R.' and a date '1/100e'.

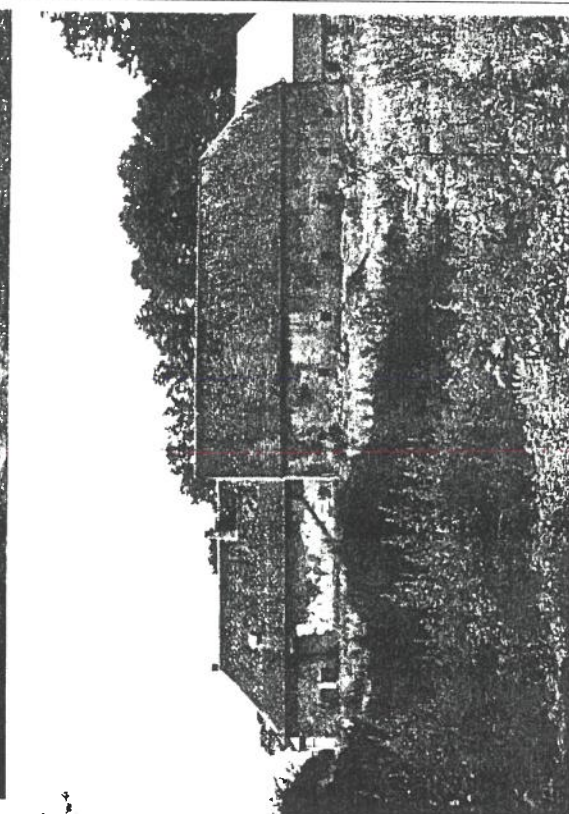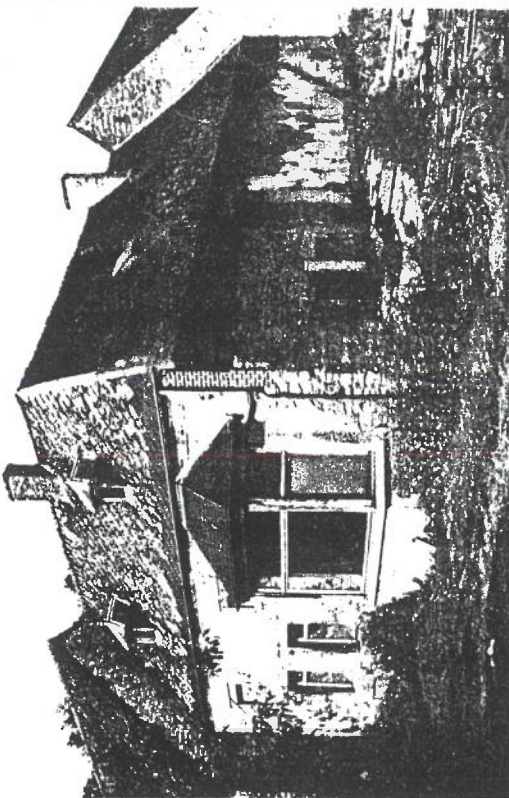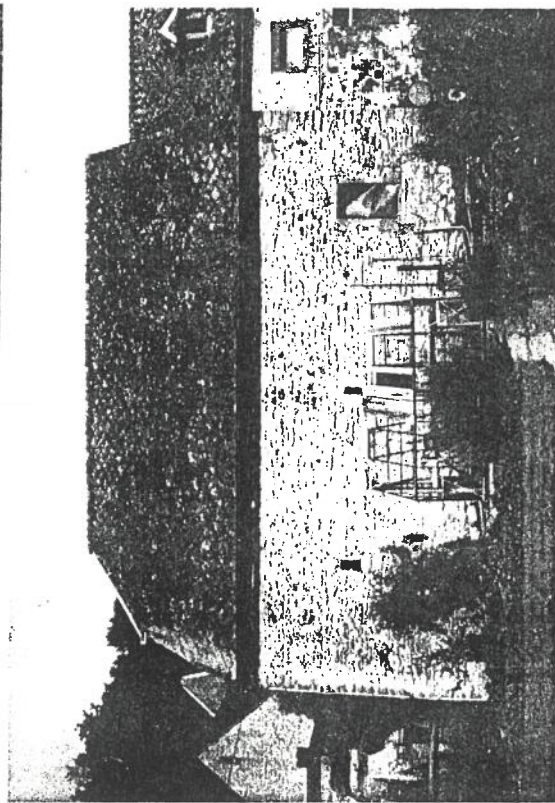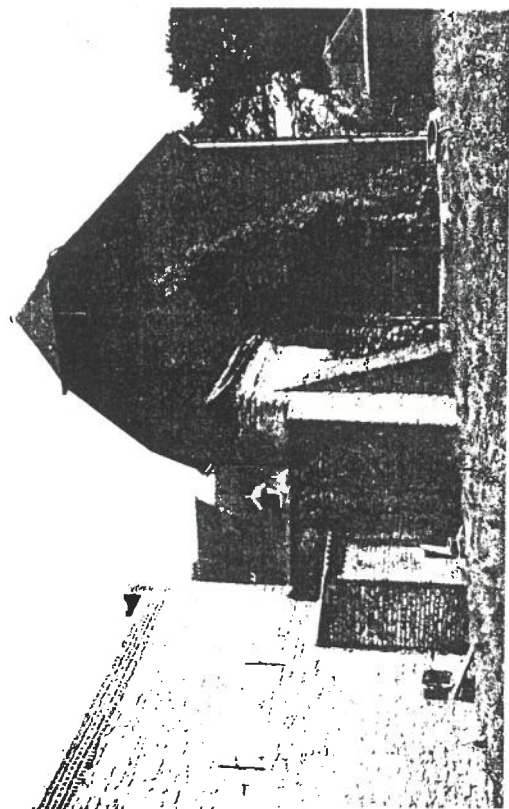

A.R.E.A.

Atelier de Recherche en Architecture

Michael BOLLE, architecte

Avenue de Jette, 111 1080 Bruxelles

tel. 02 426 01 39


Ferme du Jardinier à Thuillies

071 - 53 41 77

A. I. I : localisation - situation

Réalisé le 5 août 1996

échelle : 1/100e

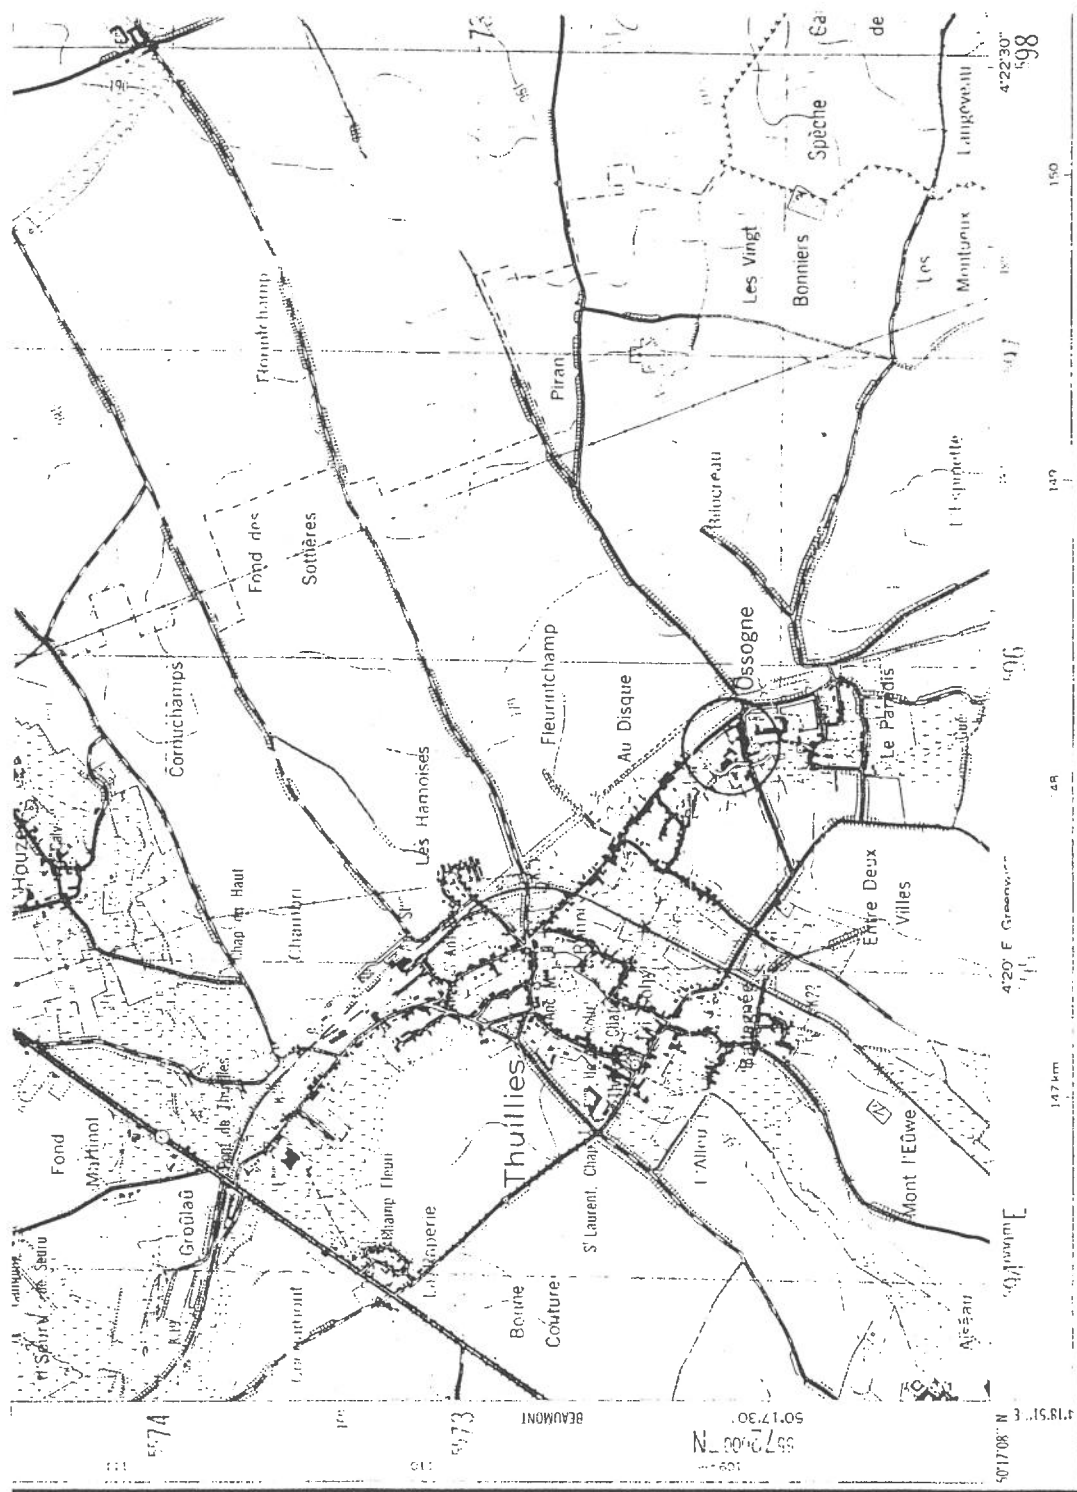

A.R.E.A.

Atelier de Recherche en Architecture

Michaël BOLLE, architecte

Avenue de Jette, 111 1080 Bruxelles

tél. fax : 02 - 426 01 39


Ferme du Jardinnet, à Thuilles

071 - 53 41 77

Plans A. 1.2 : localisation - situation

Réalisé le 5 août 1996

échelle : 1/100e

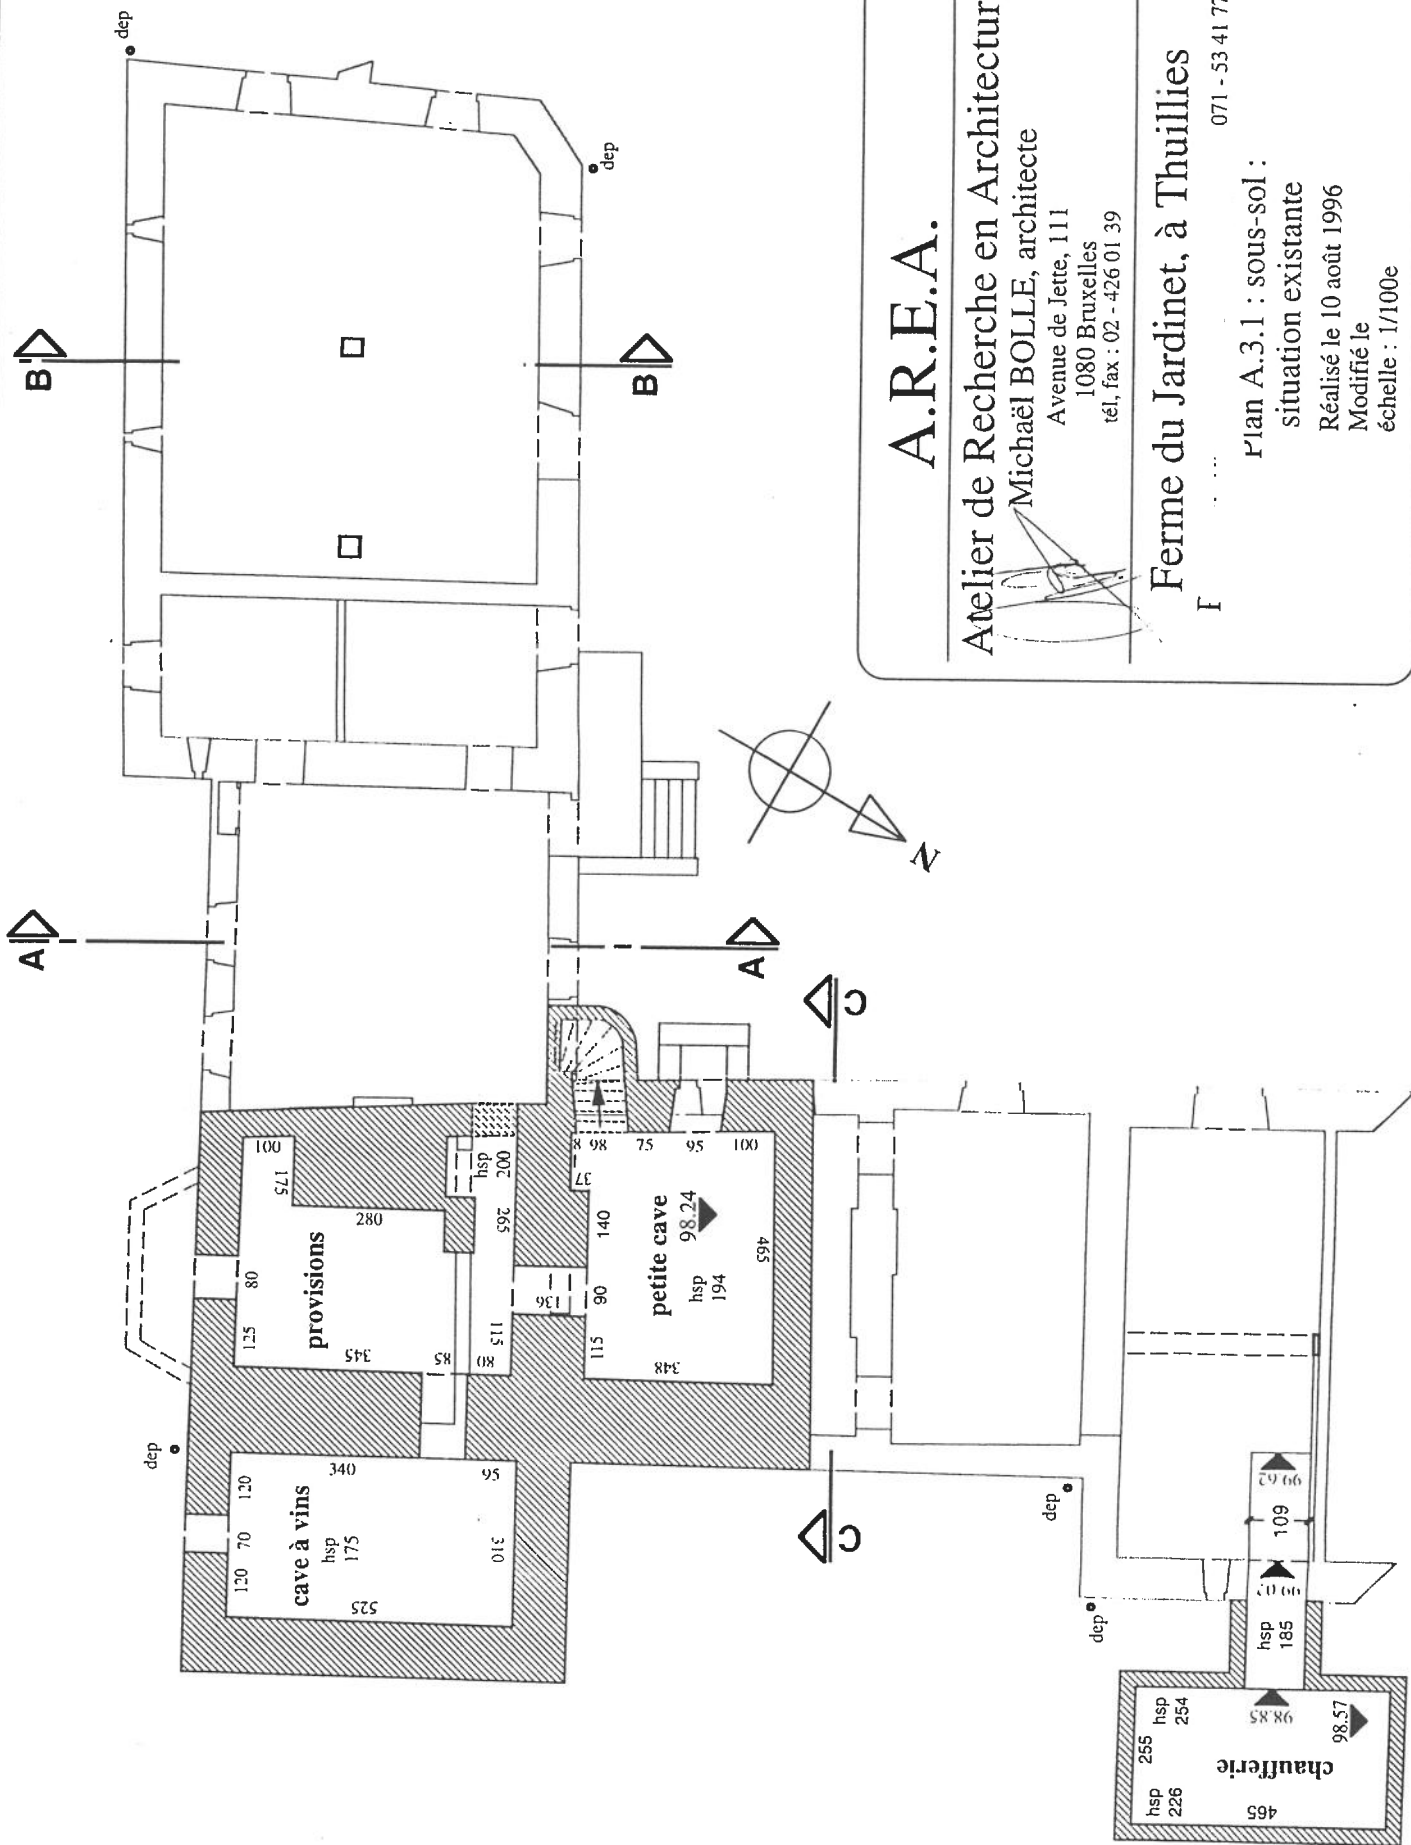

A.R.E.A.

Atelier de Recherche en Architecture

Michael BOLLE, architecte

Avenue de Jette, 111

1080 Bruxelles

tél, fax : 02 - 426 01 39

Ferme du Jardinnet, à Thuillies

F

071 - 53 41 77


R'lan A.3.1 : sous-sol :

situation existante

Réalisé le 10 août 1996

Modifié le

échelle : 1/100e

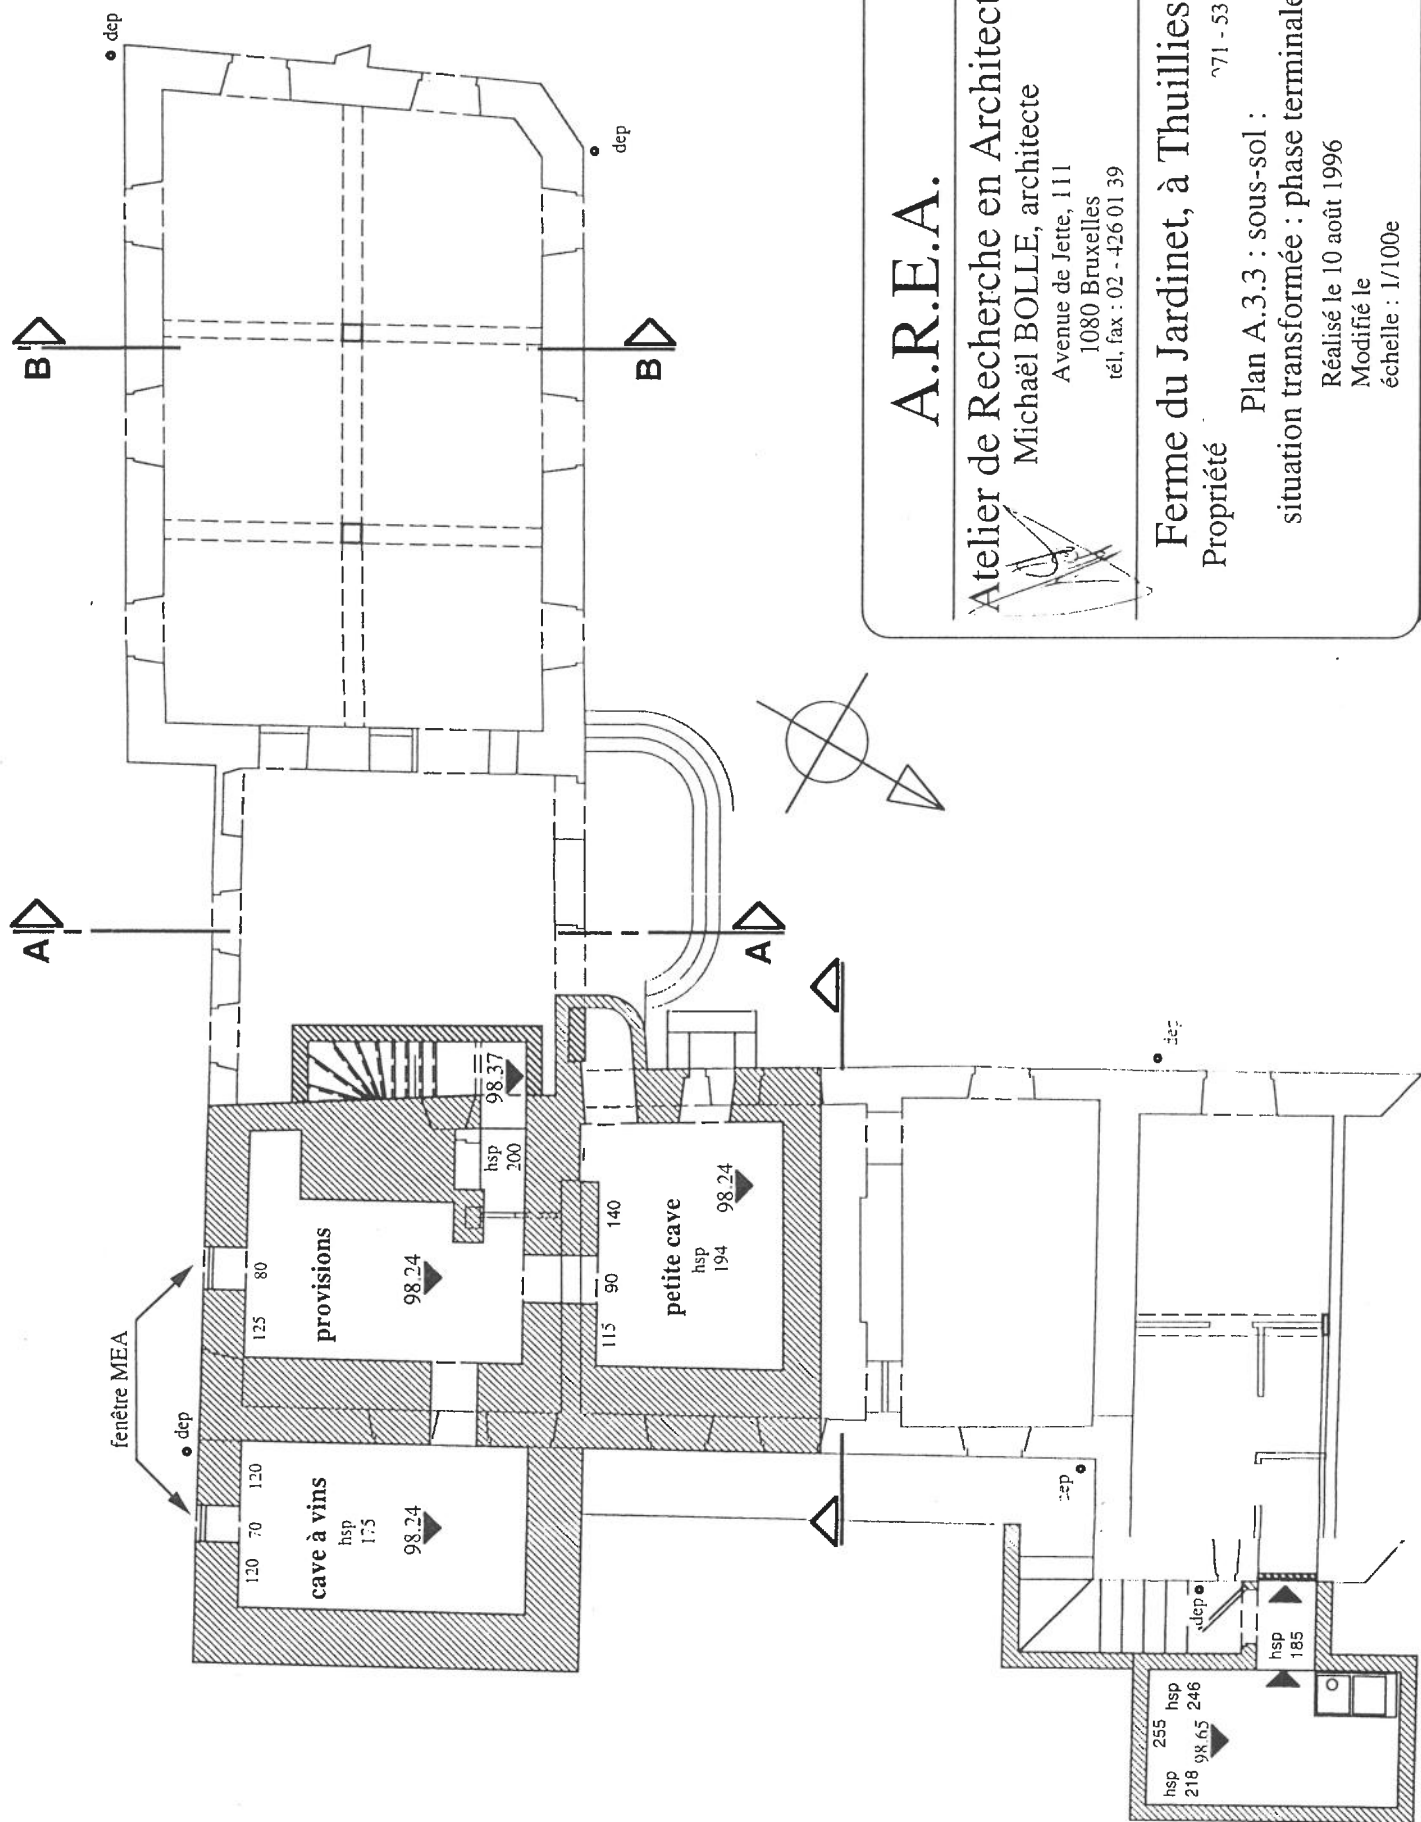

A.R.E.A.

Atelier de Recherche en Architecture

Michaël BOLLE, architecte

Avenue de Jette, 111

1080 Bruxelles

tél, fax : 02 - 426 01 39

Ferme du Jardinnet, à Thuillies

Propriété

71 - 53 41 77


Plan A.3.3 : sous-sol :

situation transformée : phase terminale

Réalisé le 10 août 1996

Modifié le

échelle : 1/100e

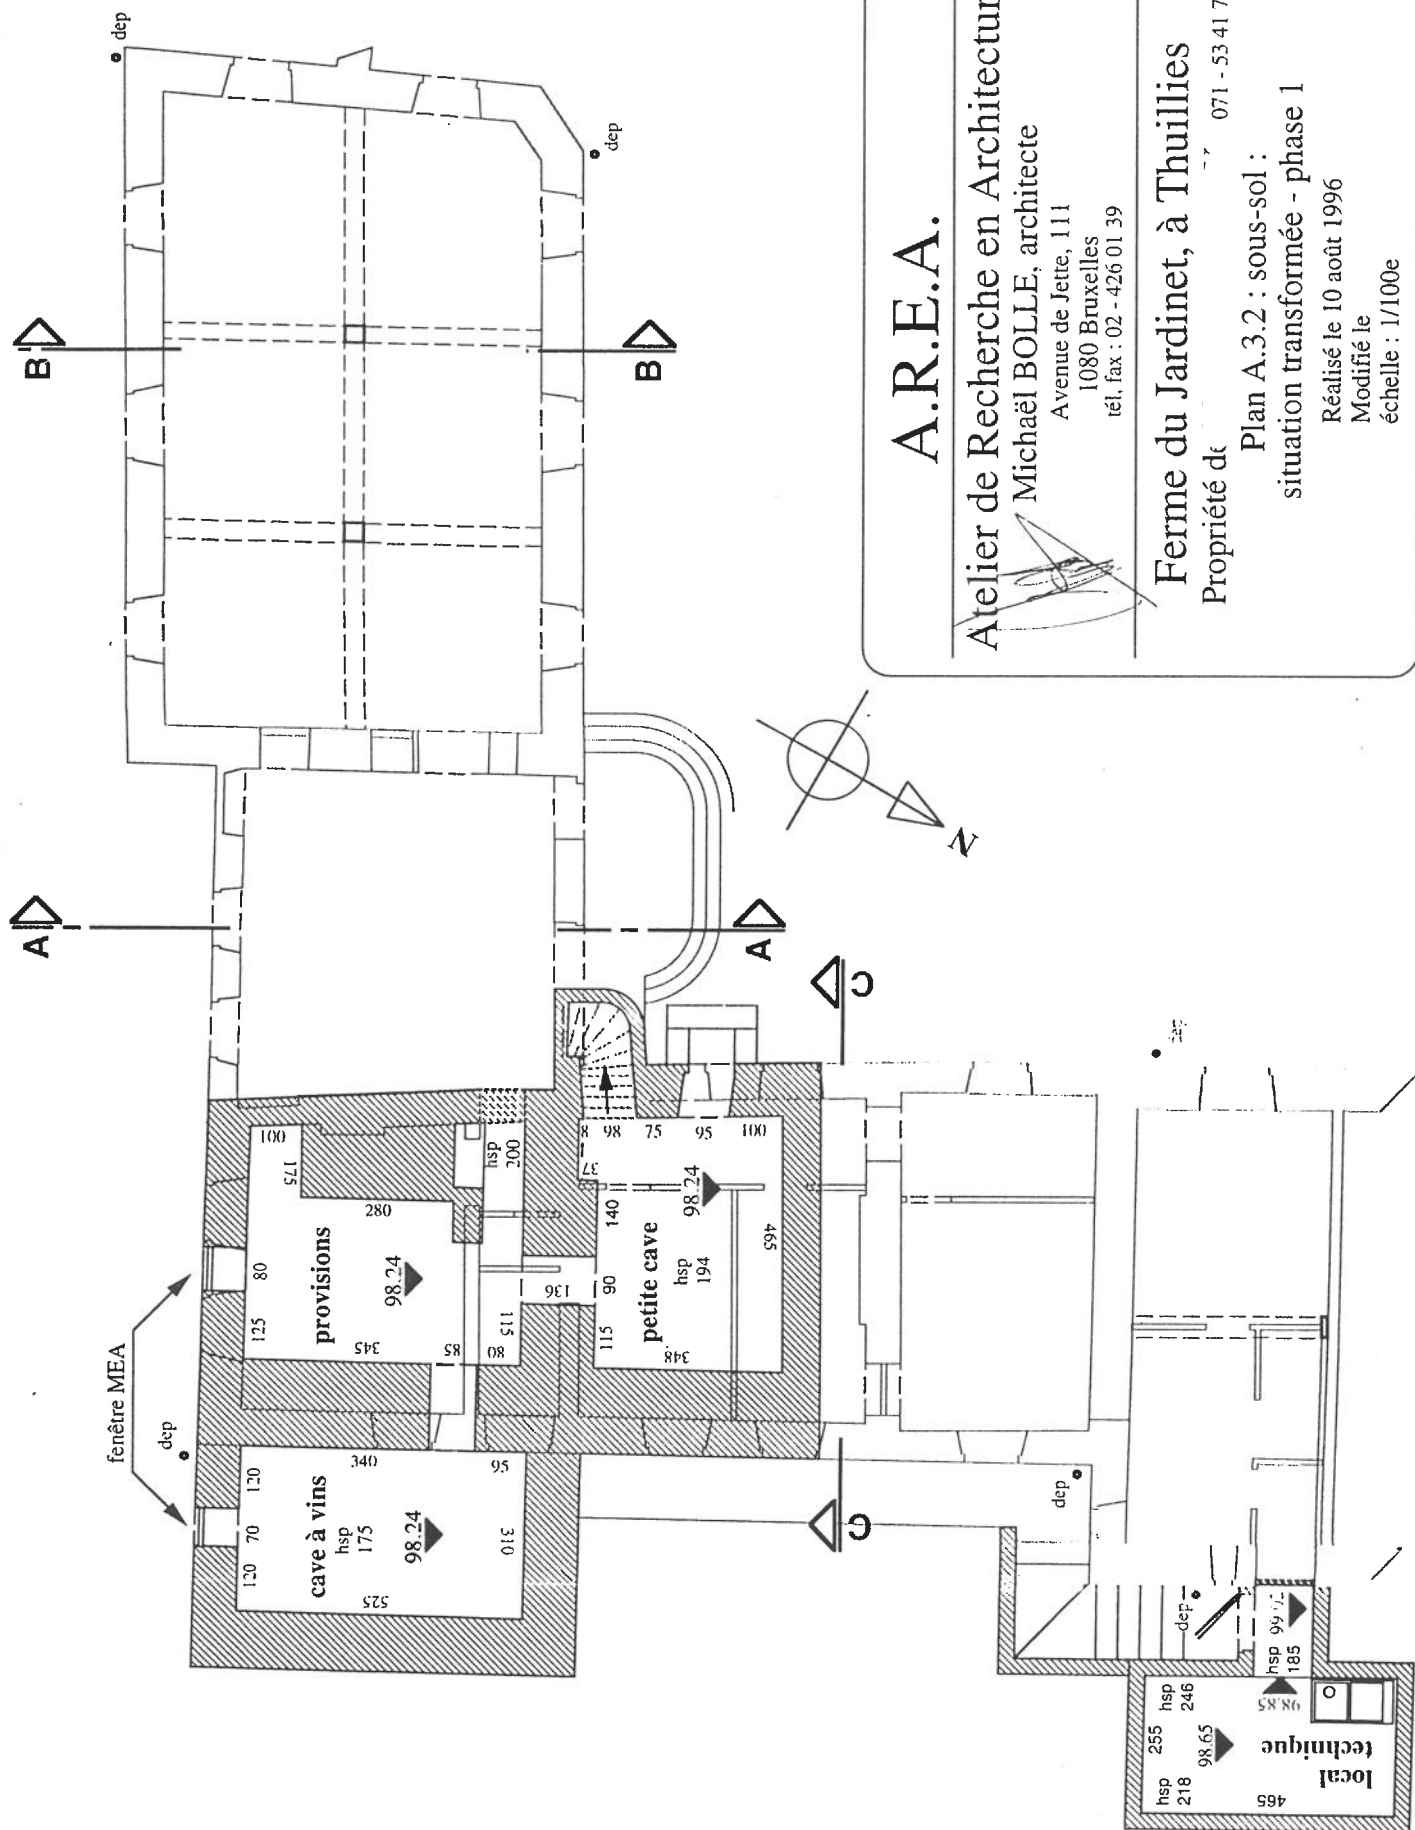

A.R.E.A.

Atelier de Recherche en Architecture

Michael BOLLE, architecte

Avenue de Jette, 111

1080 Bruxelles

tél. fax : 02 - 426 01 39

Ferme du Jardinnet, à Thuillies

Propriété de

Plan A.3.2 : sous-sol :


situation transformée - phase 1

Réalisé le 10 août 1996

Modifié le

échelle : 1/100e

071 - 53 41 77

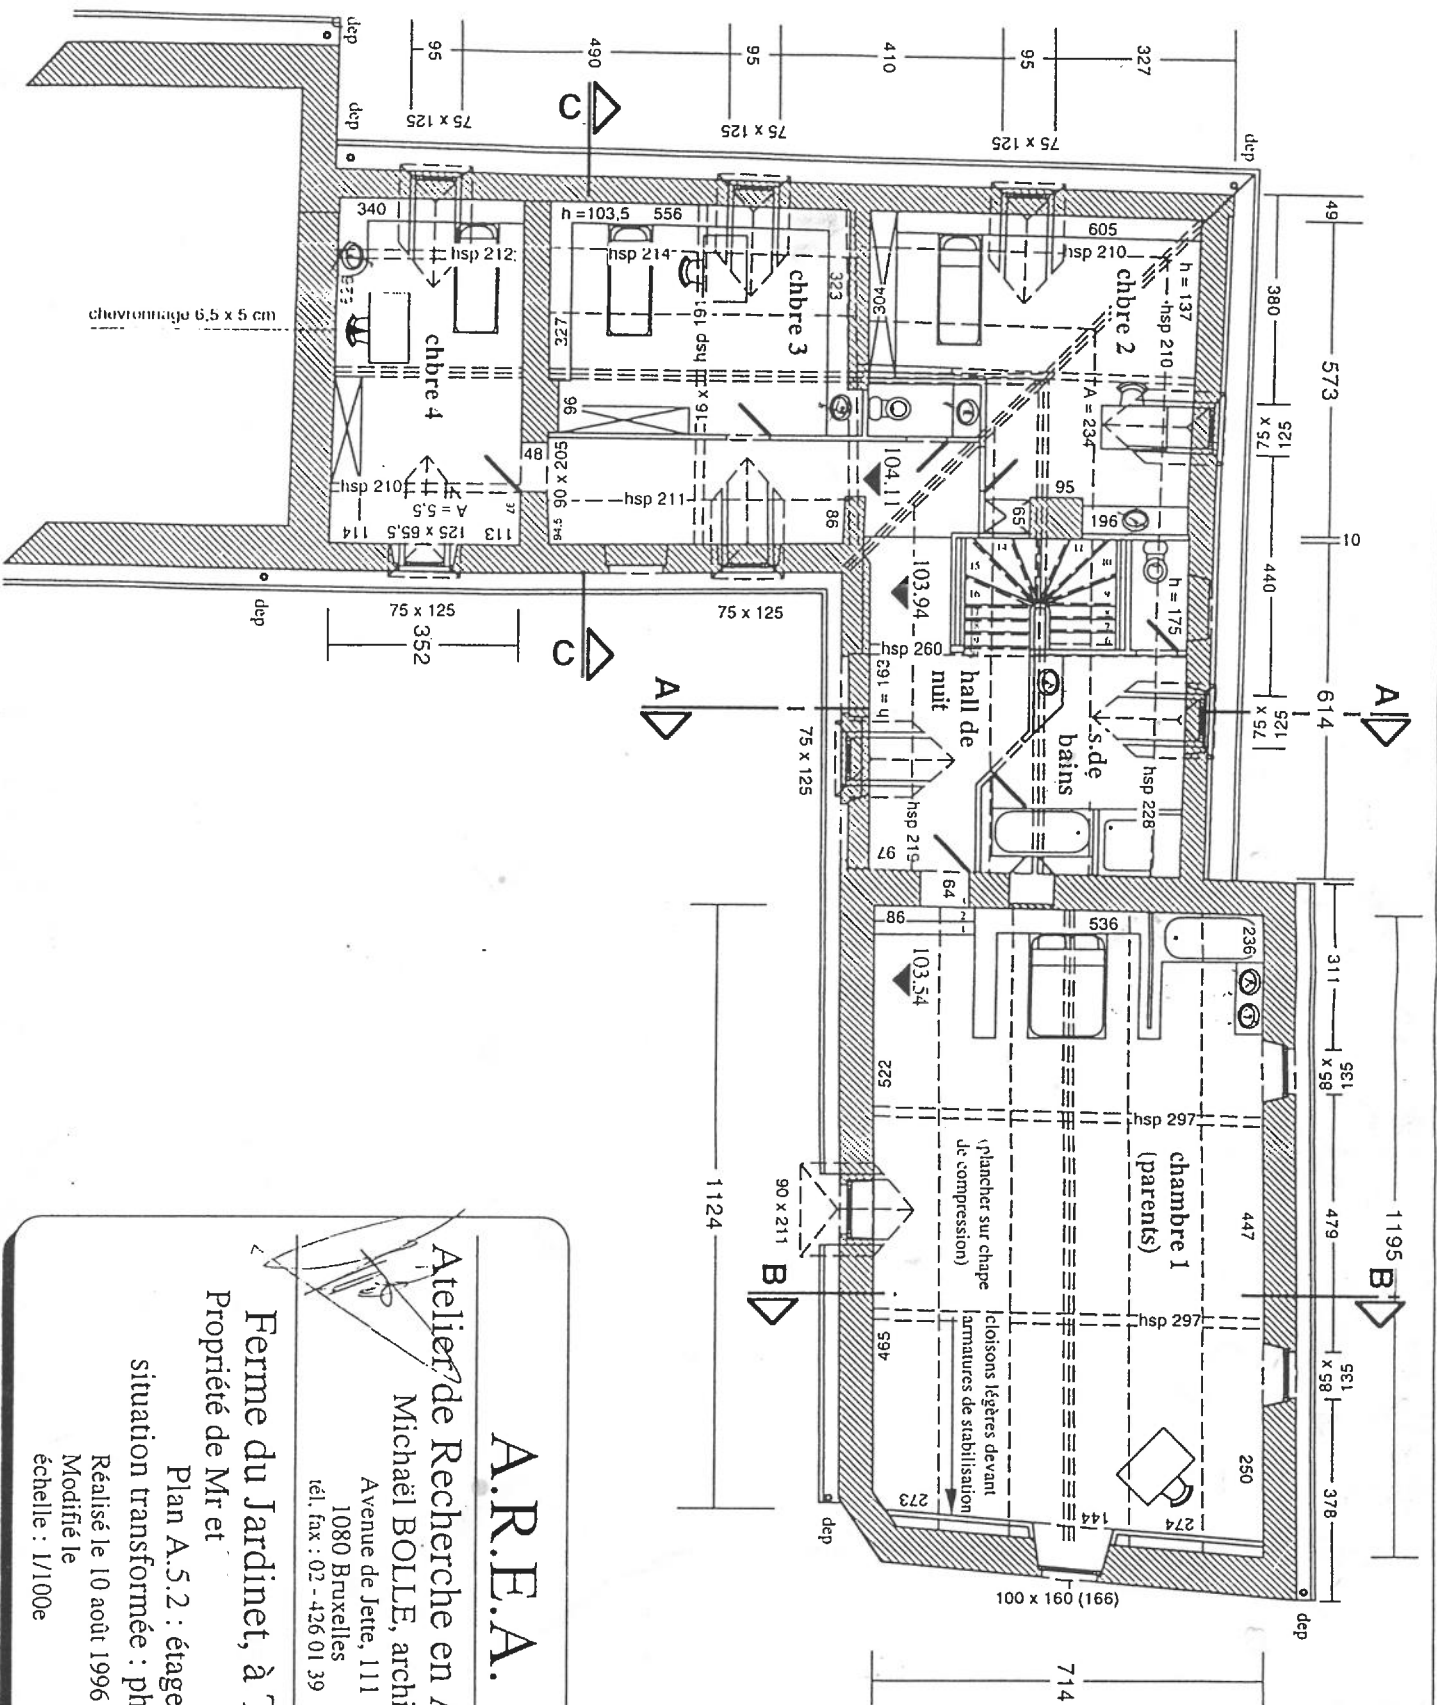

A.R.E.A.

Atelier de Recherche en Architecture

Michaël BOLLE, architecte

Avenue de Jette, 111

1080 Bruxelles

tél. fax : 02 - 426 01 39

Ferme du Jardinnet, à Thuillies

Propriété de Mr et

Plan A.5.2 : étage :


situation transformée : phase finale

Réalisé le 10 août 1996


Modifié le

échelle : 1/100e



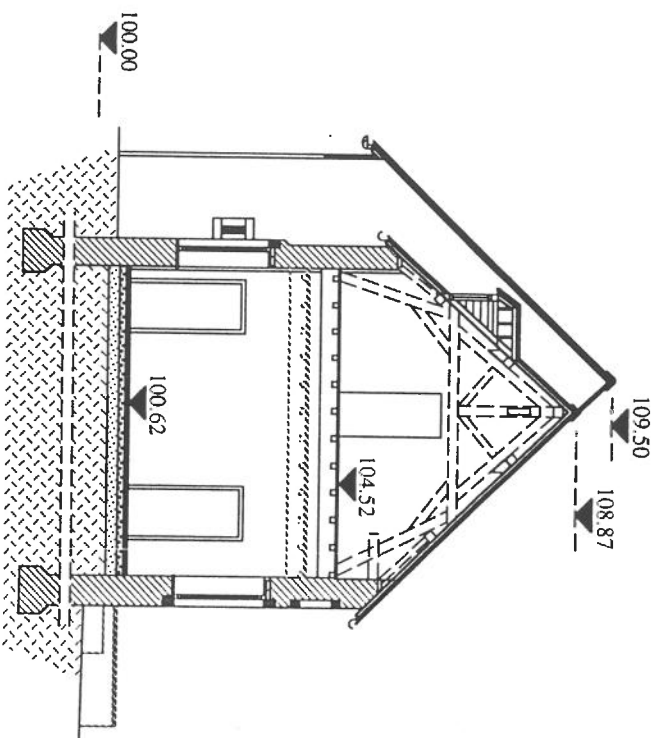

COUPE A-A

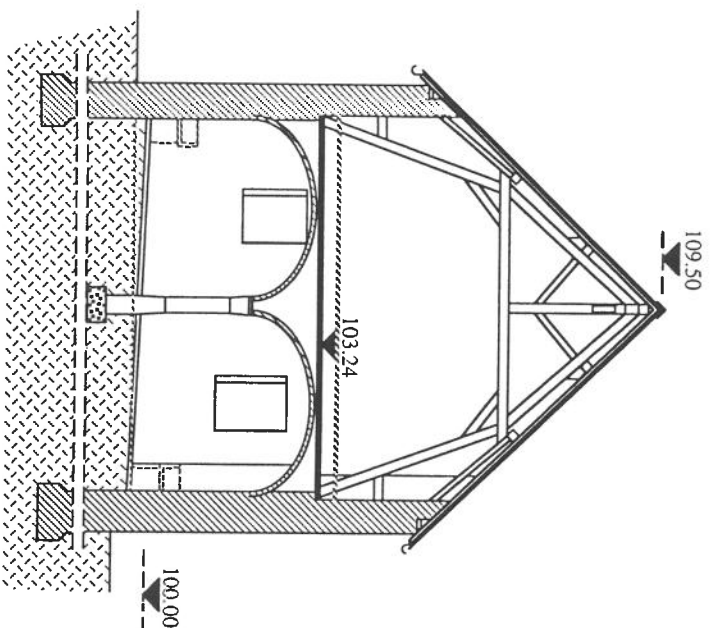

COUPE B-B

A.R.E.A.

Atelier de Recherche en Architecture
Michaël BOLLE, architecte


Avenue de Jette, 111
1080 Bruxelles
tél, fax : 02 - 426 01 39

Ferme du Jardinnet, à Thuillies
Propriété de .


071 - 53 41 77

Plans A. 8.1 coupes A-A et B-B
situation existante

Réalisé le 10 août 1996
Modifié le
échelle : 1/100e

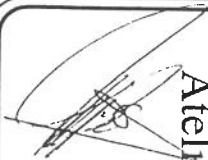

12/18

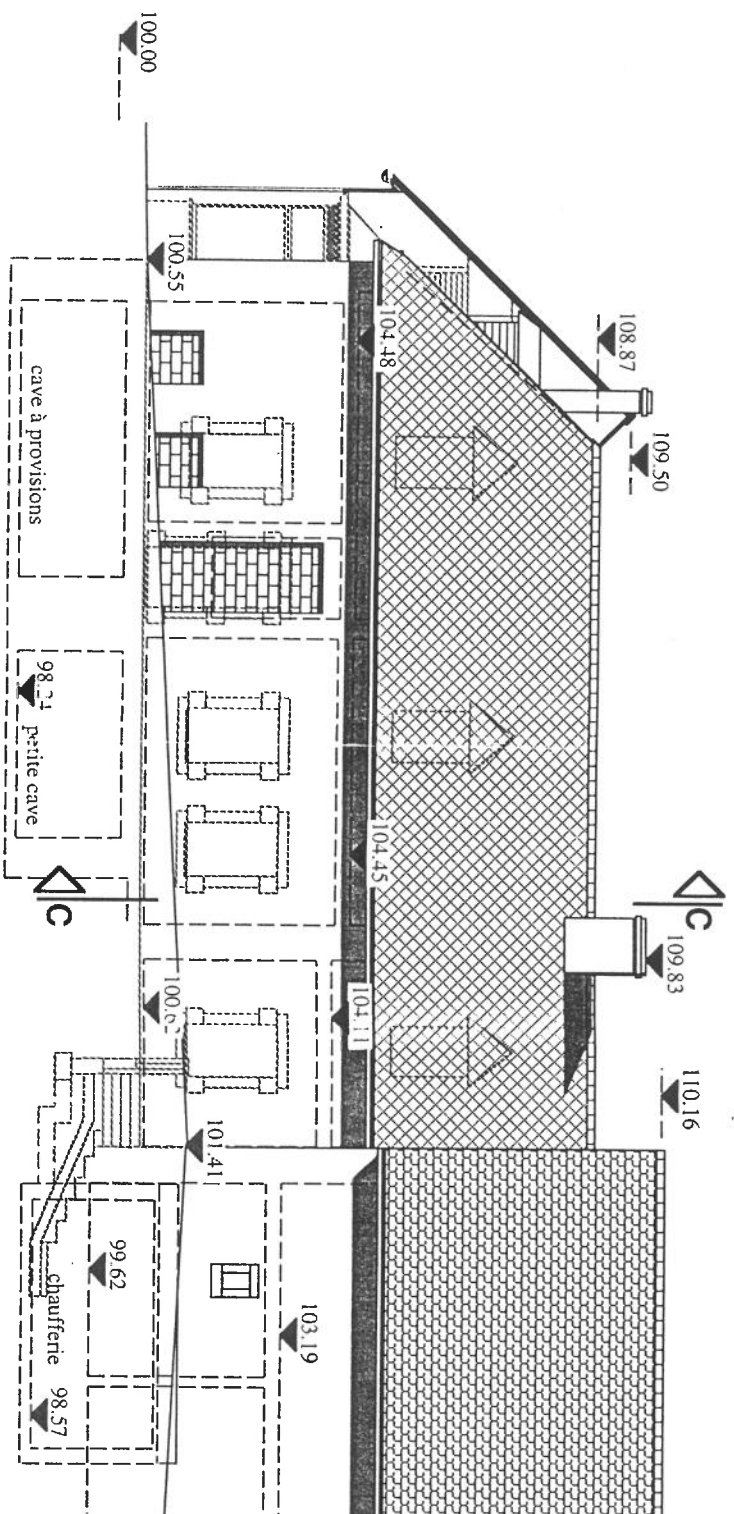

FACADES NORD-EST

A.R.E.A.


Atelier de Recherche en Architecture
Michaël BOLLE, architecte

Avenue de Jette, 111
1080 Bruxelles
tél, fax : 02 - 426 01 39

Ferme du Jardinnet, à Thuillies
Propriété de 071 - 53 41 77

Plan A.6.4 des façades NORD - EST
situation existante

Réalisé le 10 août 1996
Modifié le
échelle : 1/100e

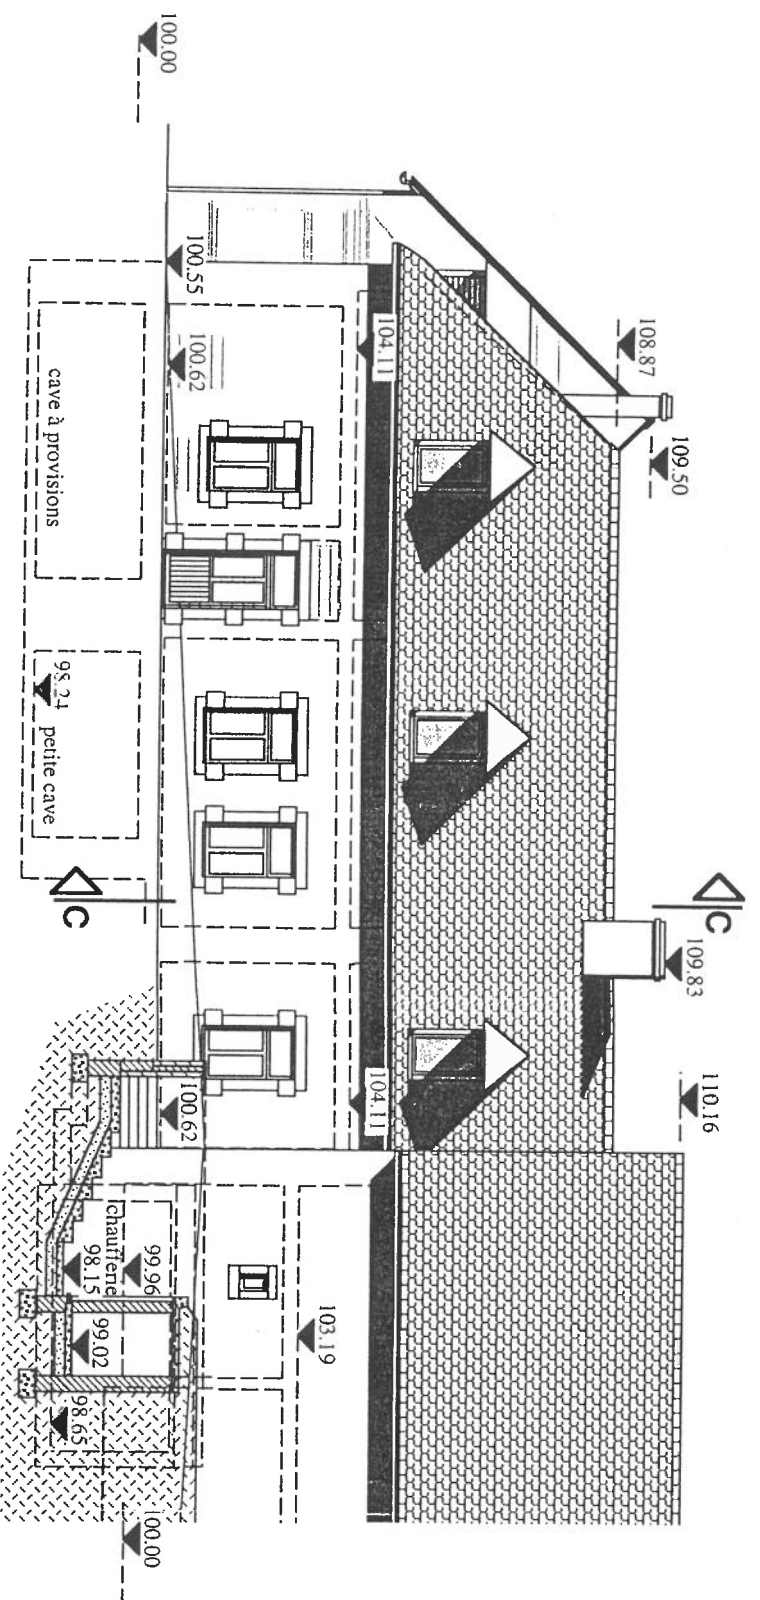

FACADES NORD-EST

A.R.E.A.

Atelier de Recherche en Architecture
Michaël BOLLE, architecte


Avenue de Jette, 111
1080 Bruxelles
tél, fax : 02 - 426 01 39

Ferme du Jardinnet, à Thuillies
Propriété de :

071 - 53 41 77

Plan A. 7.4 des façades NORD - EST
situation transformée

Réalisé le 10 août 1996
Modifié le
échelle : 1/100e

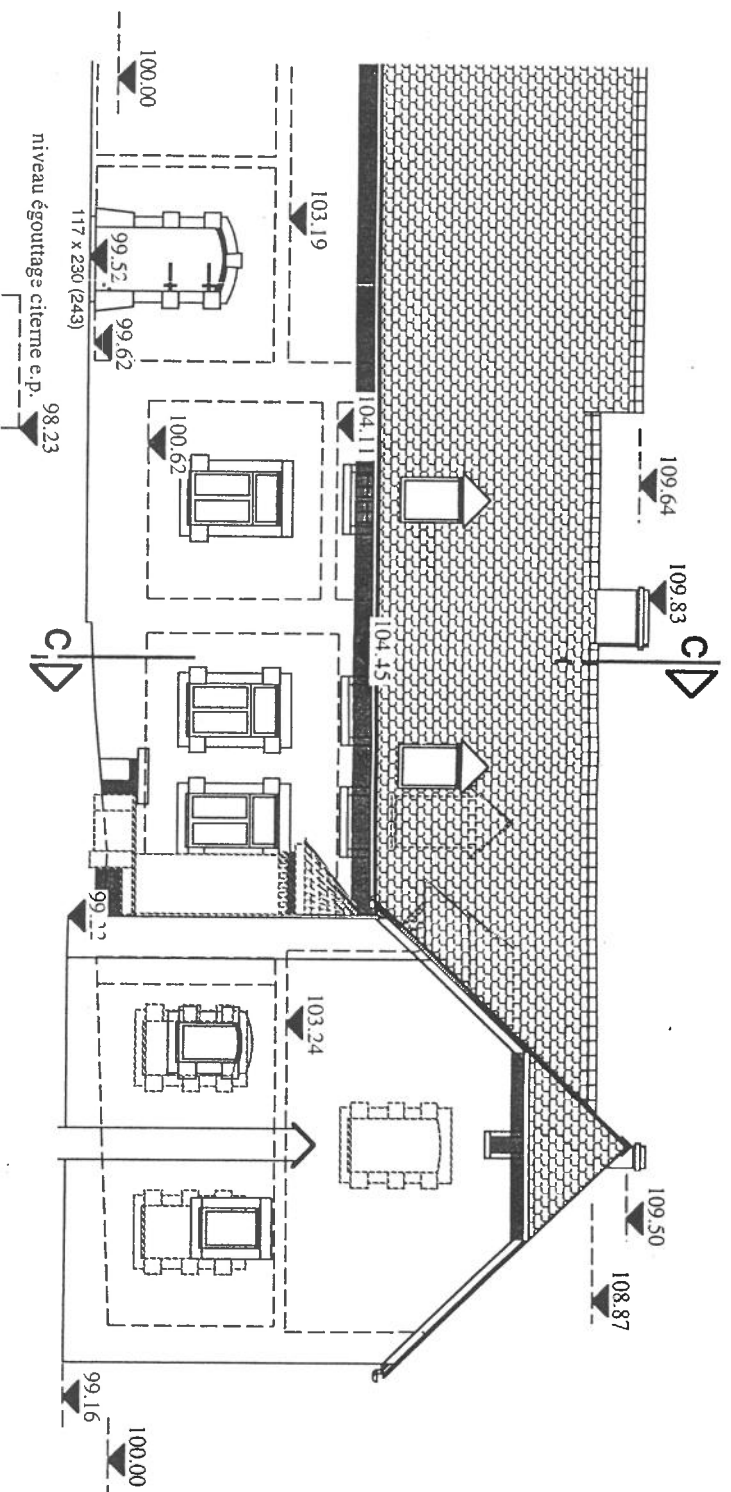

FACADES SUD-OUEST

MATERIAUX :

- Toitures : ardoises + ardoises Eternit
- Zinguerie : zinc
- Façades : moellons en pierre calcaire du pays
- Chassis : bois
- Seuils : pierre bleue
- Tours de baies : pierre bleue

A.R.E.A.

Atelier de Recherche en Architecture

Michaël BOLLE, architecte


Avenue de Jette, 111
1080 Bruxelles
tél, fax : 02 - 426 01 39

Ferme du Jardinnet, à Thuillies
Propriété de

071 - 53 41 77

Plan A.6.1 : façades SUD - OUEST
situation existante

Réalisé le 10 août 1996
Modifié le
échelle : 1/100e

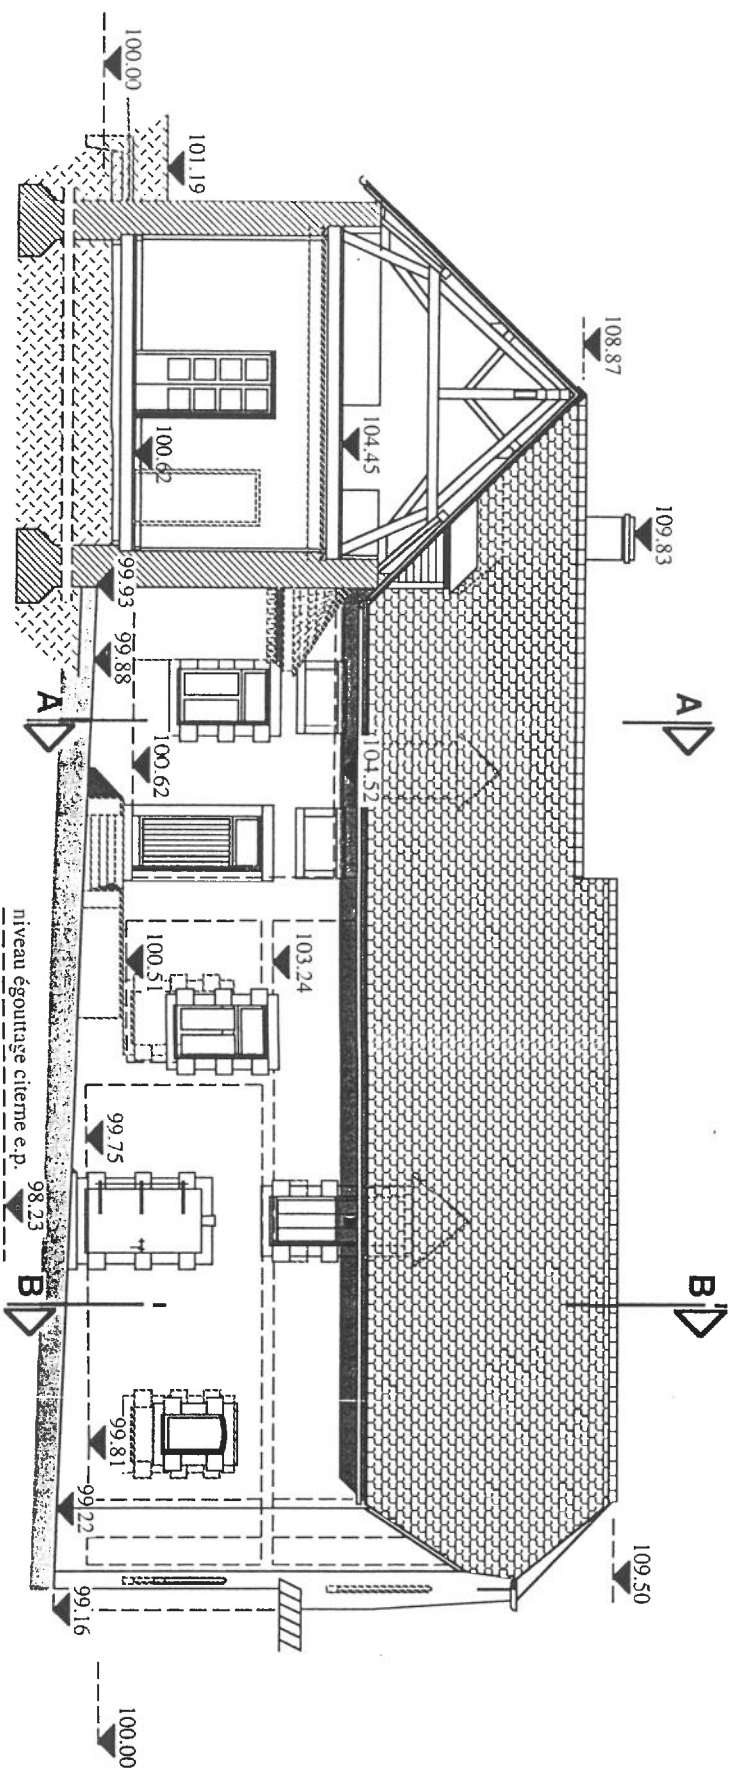

COUPE C-C et FACADE NORD - OUEST

A.R.E.A.

Atelier de Recherche en Architecture
Michaël BOLLE, architecte

Avenue de Jette, 111
1080 Bruxelles
tél. fax : 02 - 426 01 39

Ferme du Jardinnet à Thuillies
Propriété de

Plan A.6.2 : coupe C-C et façade NORD - OUEST
situation existante

Réalisé le 10 août 1996
Modifié le
échelle : 1/100e

