


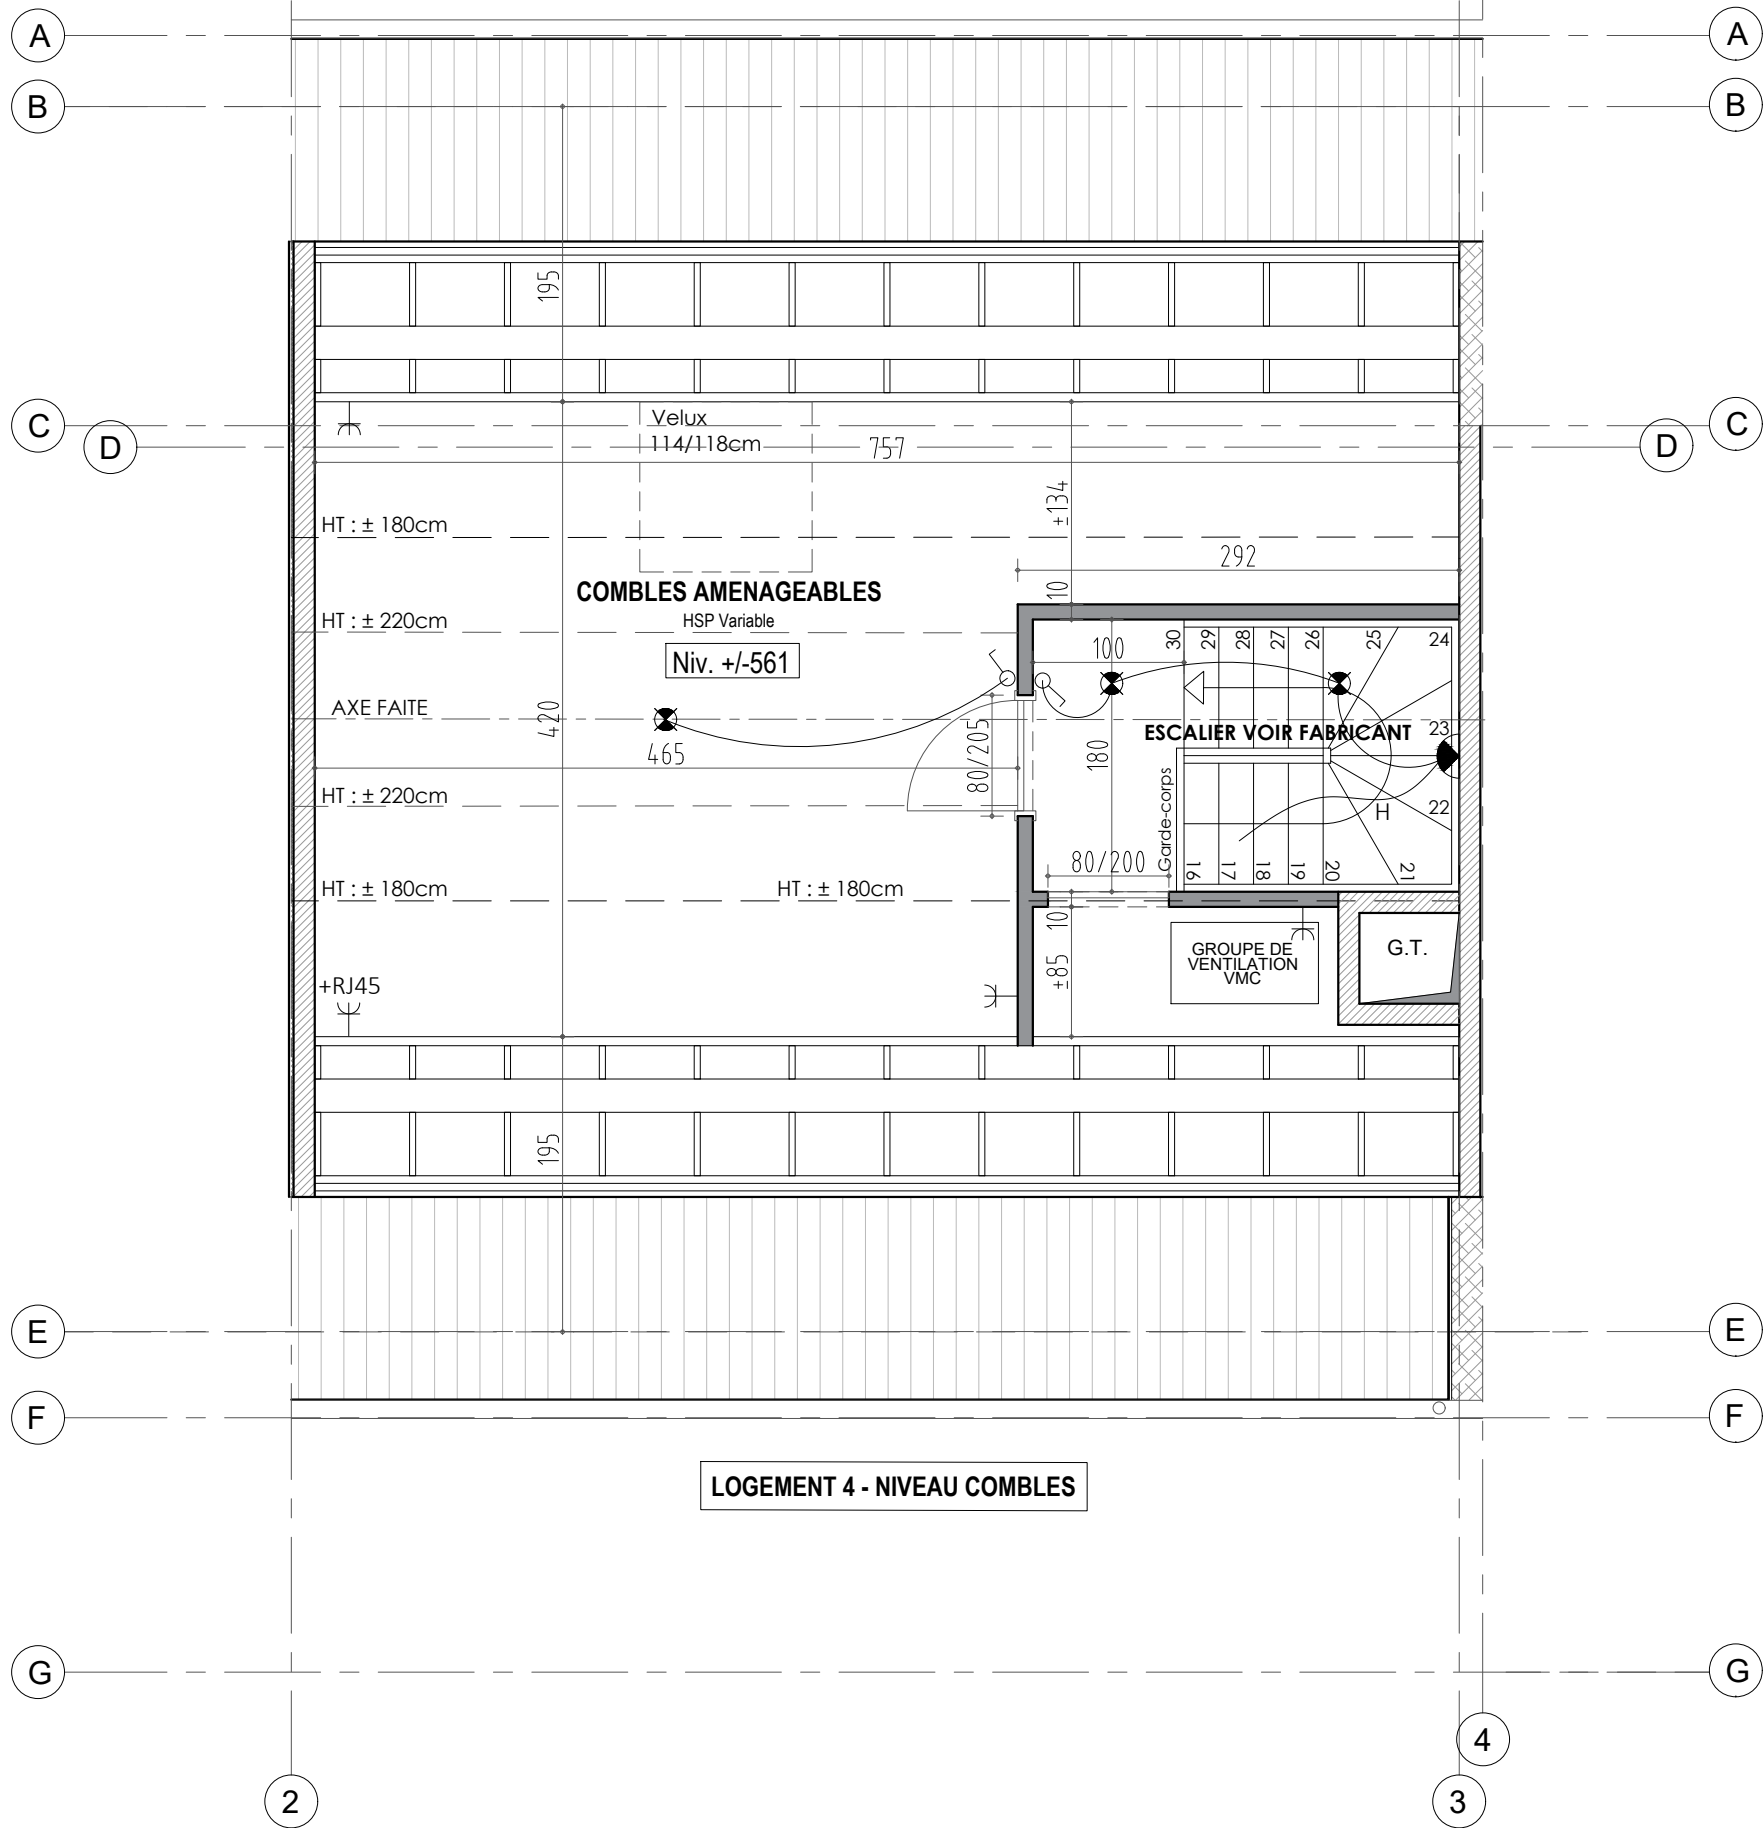

Stade de l'étude :	AVP	P.U.	EXE	As built	Indice	Droits d'auteur : Les plans dans leurs ensembles (plans, coupe, élévations, vues 3D, etc..) restent la propriété de l'architecte. Toute reproduction, totale ou même partielle, est strictement interdite. L'utilisations de ceux-ci, sans accord préalable avec l'architecte, expose le maître de l'ouvrage à des poursuites judiciaires.	Sc SIVANARCH srl Architecture // Coordination de sécurité // Expertise	Rue Vandervelde, 11 7972 Quevaucamps E-mail :	Port1 : 0495/21.97.43 Port2 : 0496/24.02.39 sivanarch@skynet.be	Maître de l'ouvrage* ALLIANCE IMMO	Date d'émission : Plan LOG4
					n° 1						
Date de réception par le M.O* :	/...../.....										