



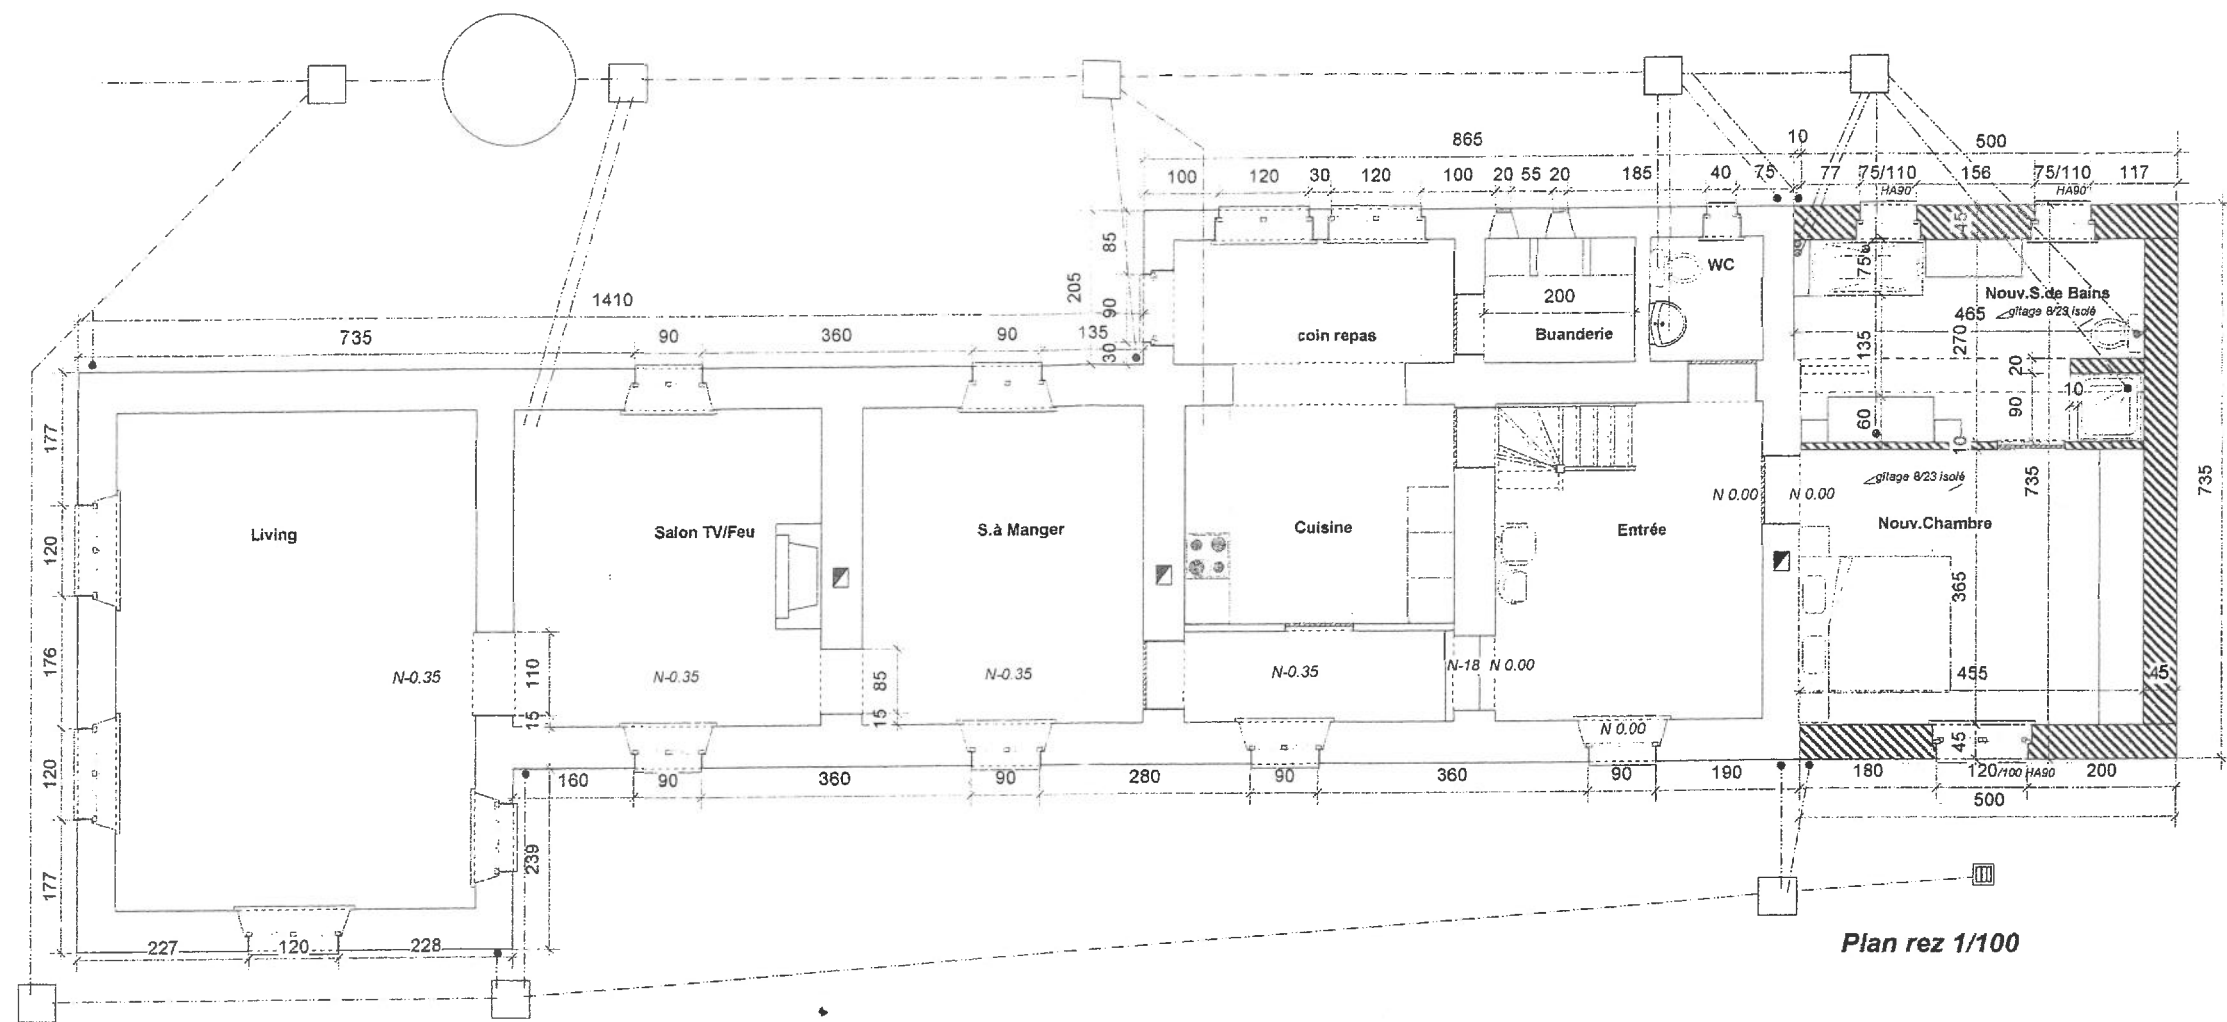

Plan rez 1/100

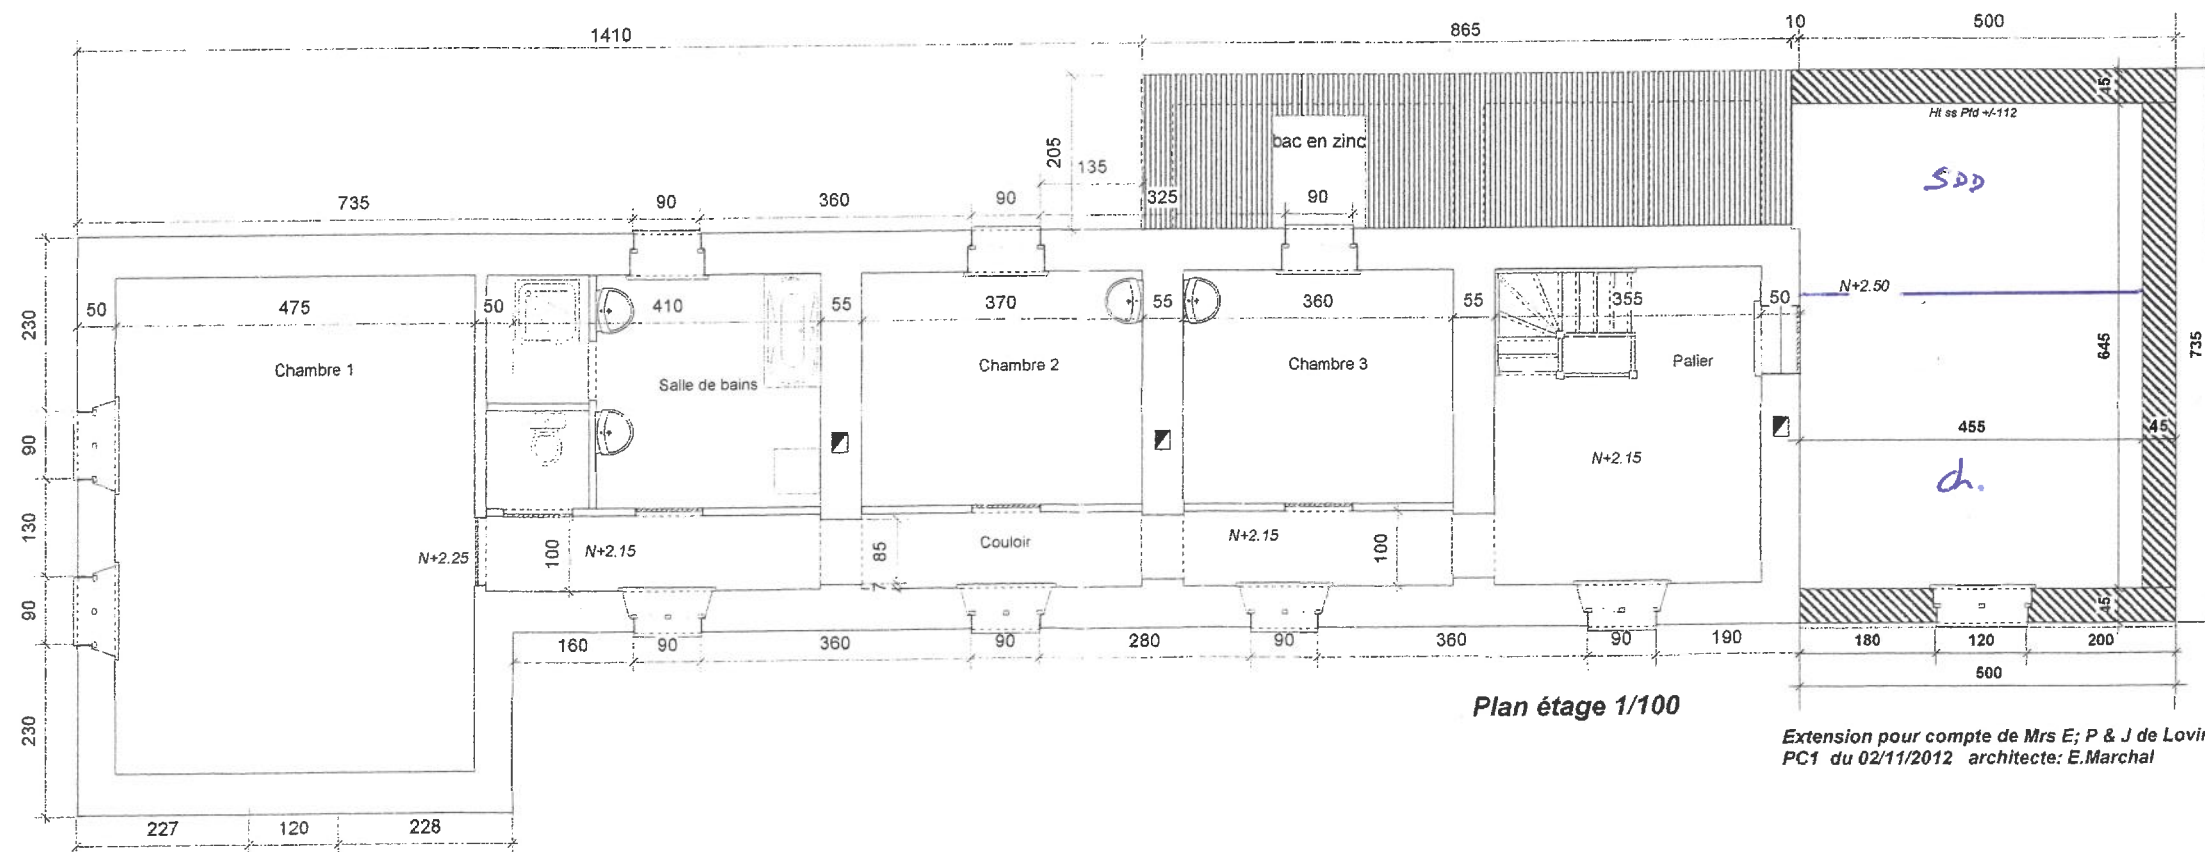

Plan étage 1/100

Extension pour compte de Mrs E; P & J de Lovinfosse
PC1 du 02/11/2012 architecte: E. Marchal